
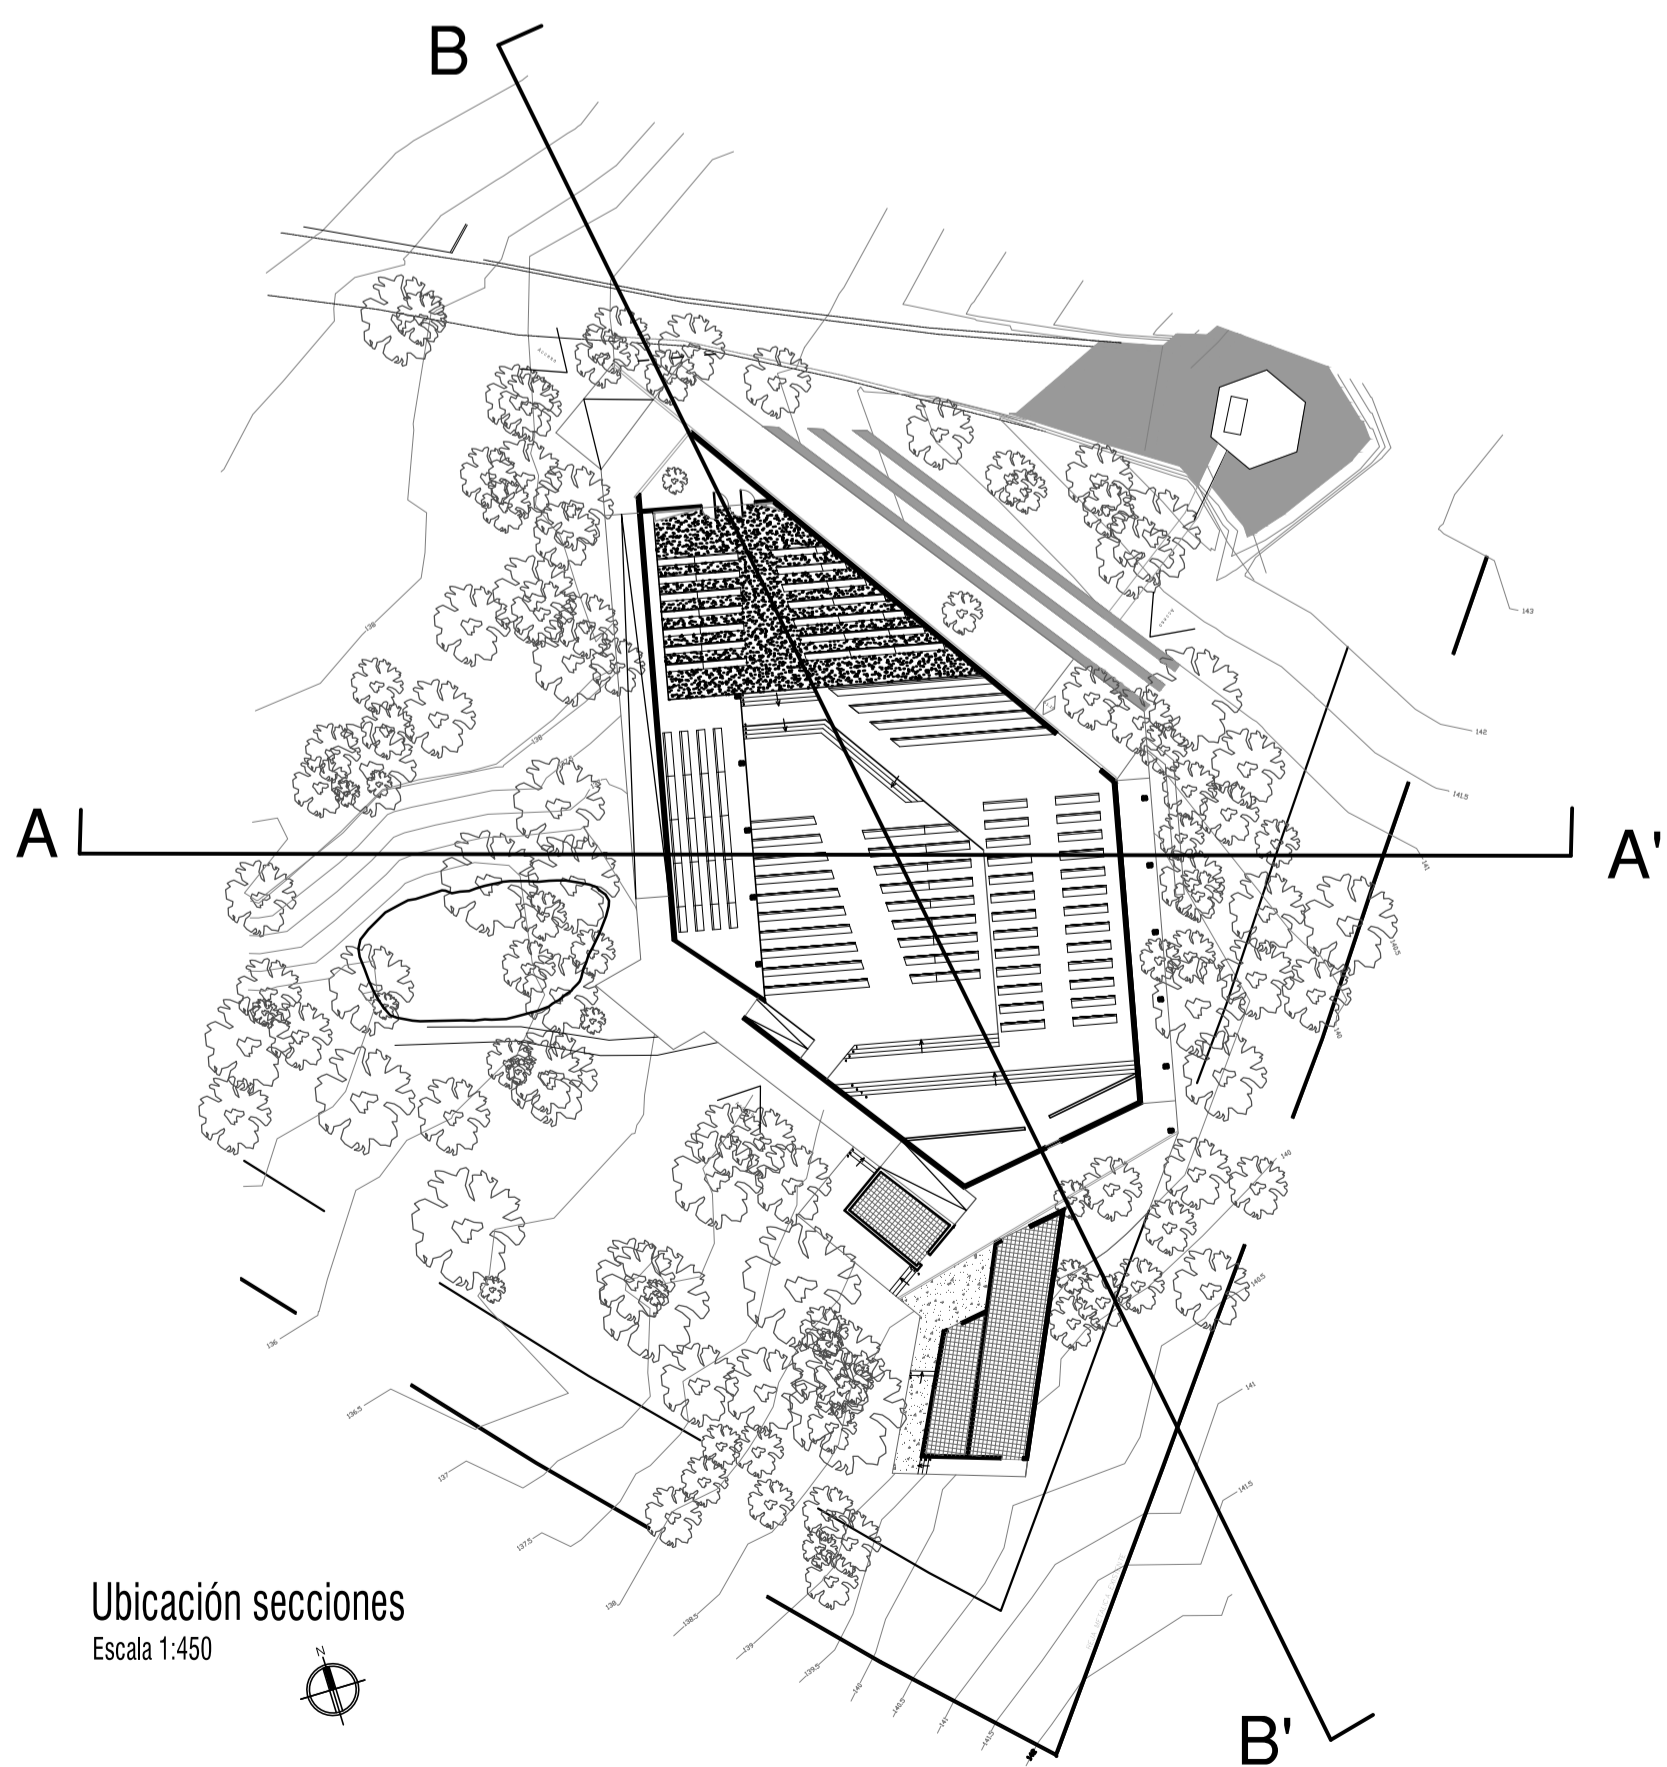
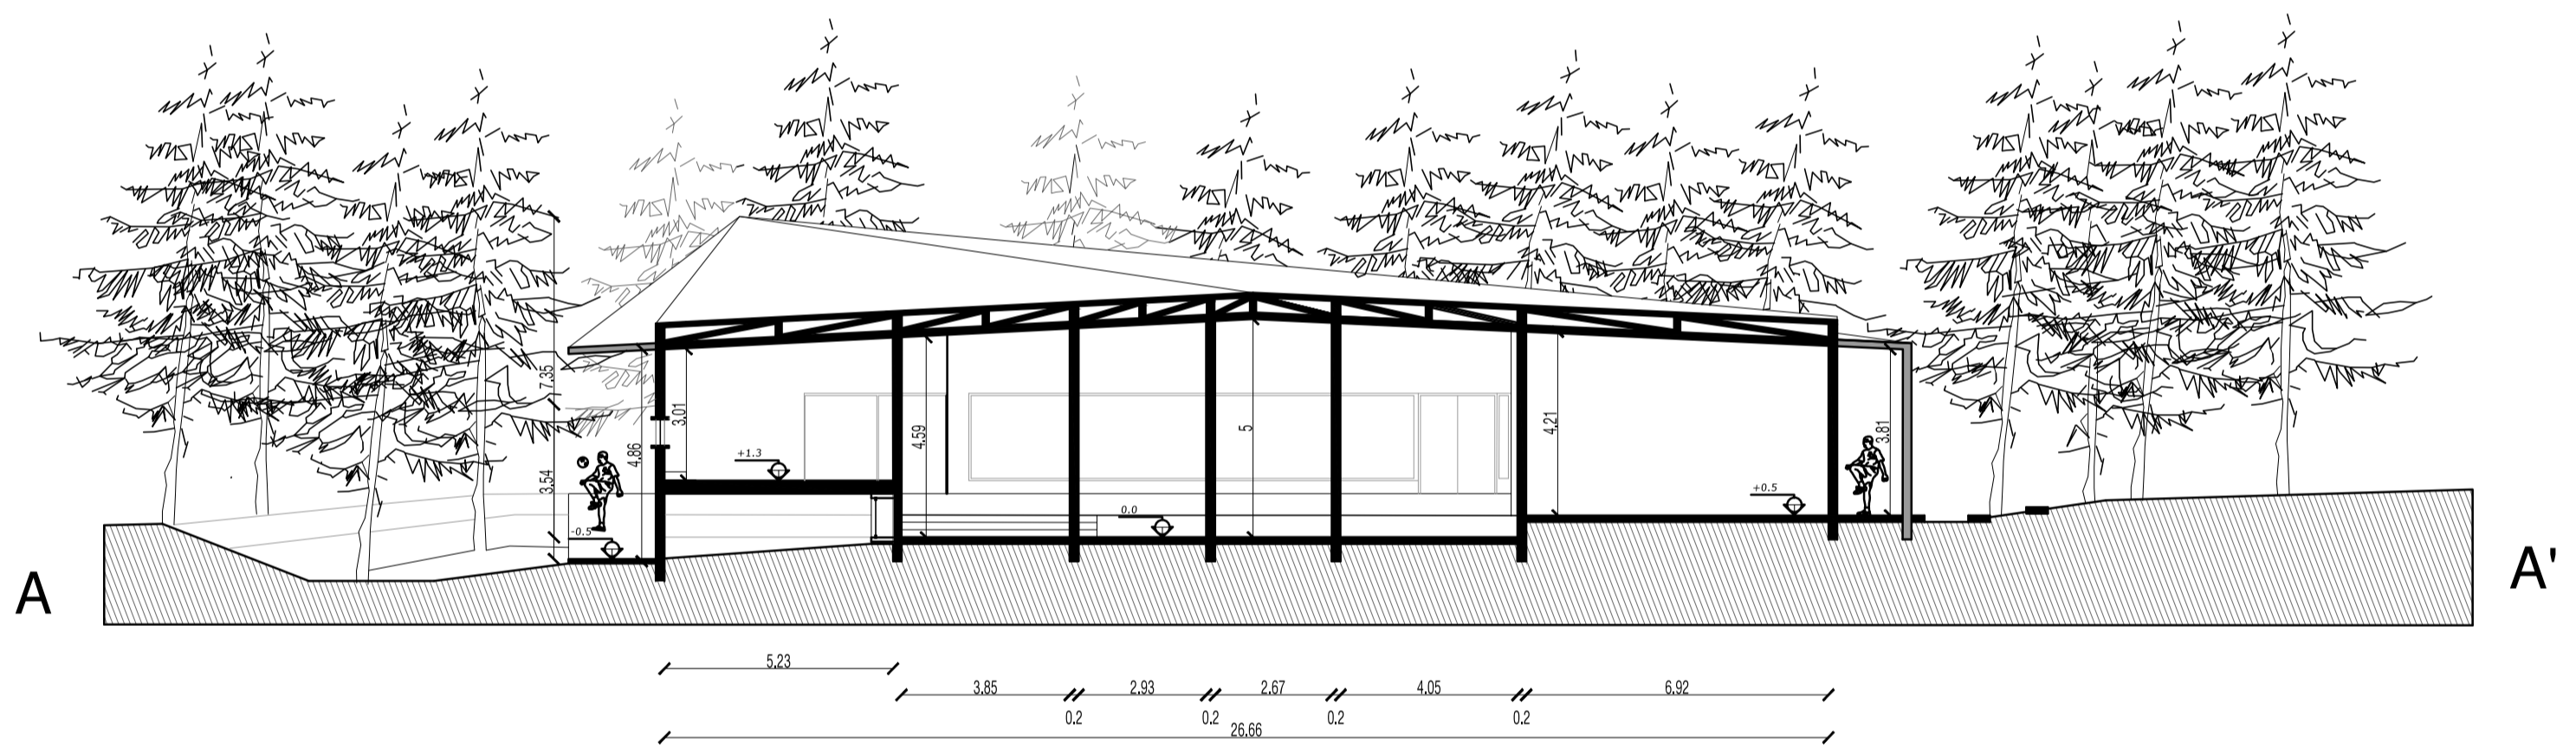


# Secciones

A-A' B-B'

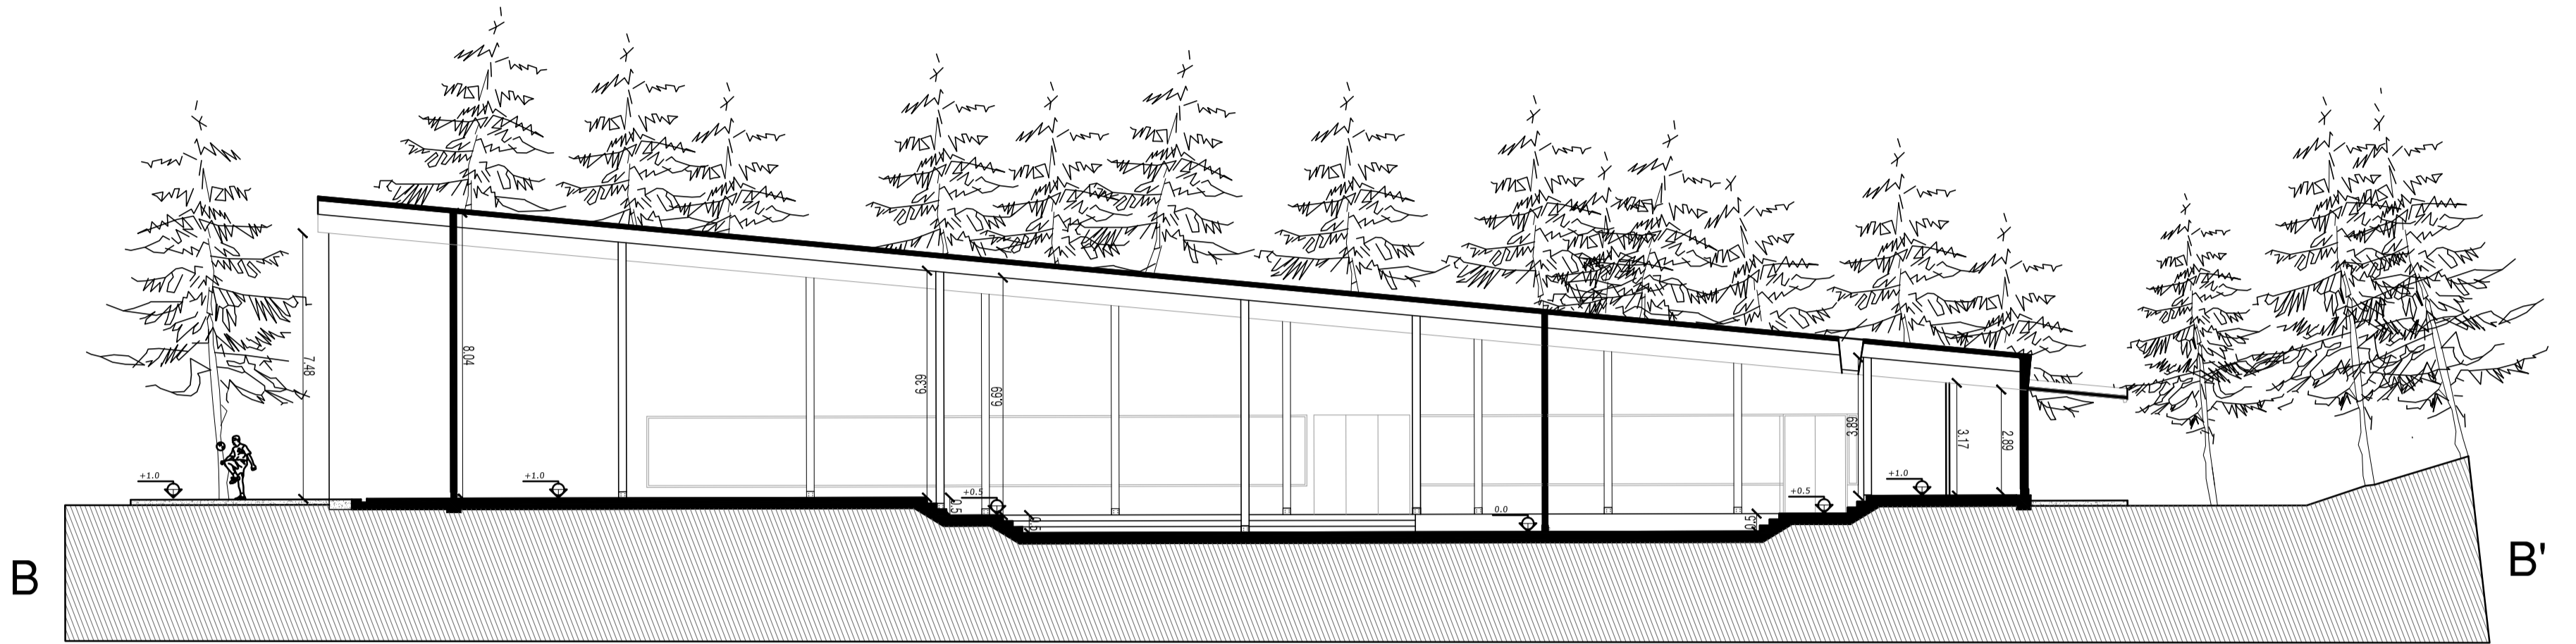

Ubicación secciones  
Escala 1:450

LÁMINA  
08

## Santuario Shoenstatt Los Pinos

CONTENIDO  
Secciones  
A-A' B-B'

UBICACIÓN: Sector los pinos  
COMUNA: CON CON

ALUMNO : Esmeralda Rodríguez M.  
PROFESORES : David Luza, David Jolly  
PROFESORES AYUDANTES: Alvaro Mercado, Valentina Requesens

ESCALA

1:150