

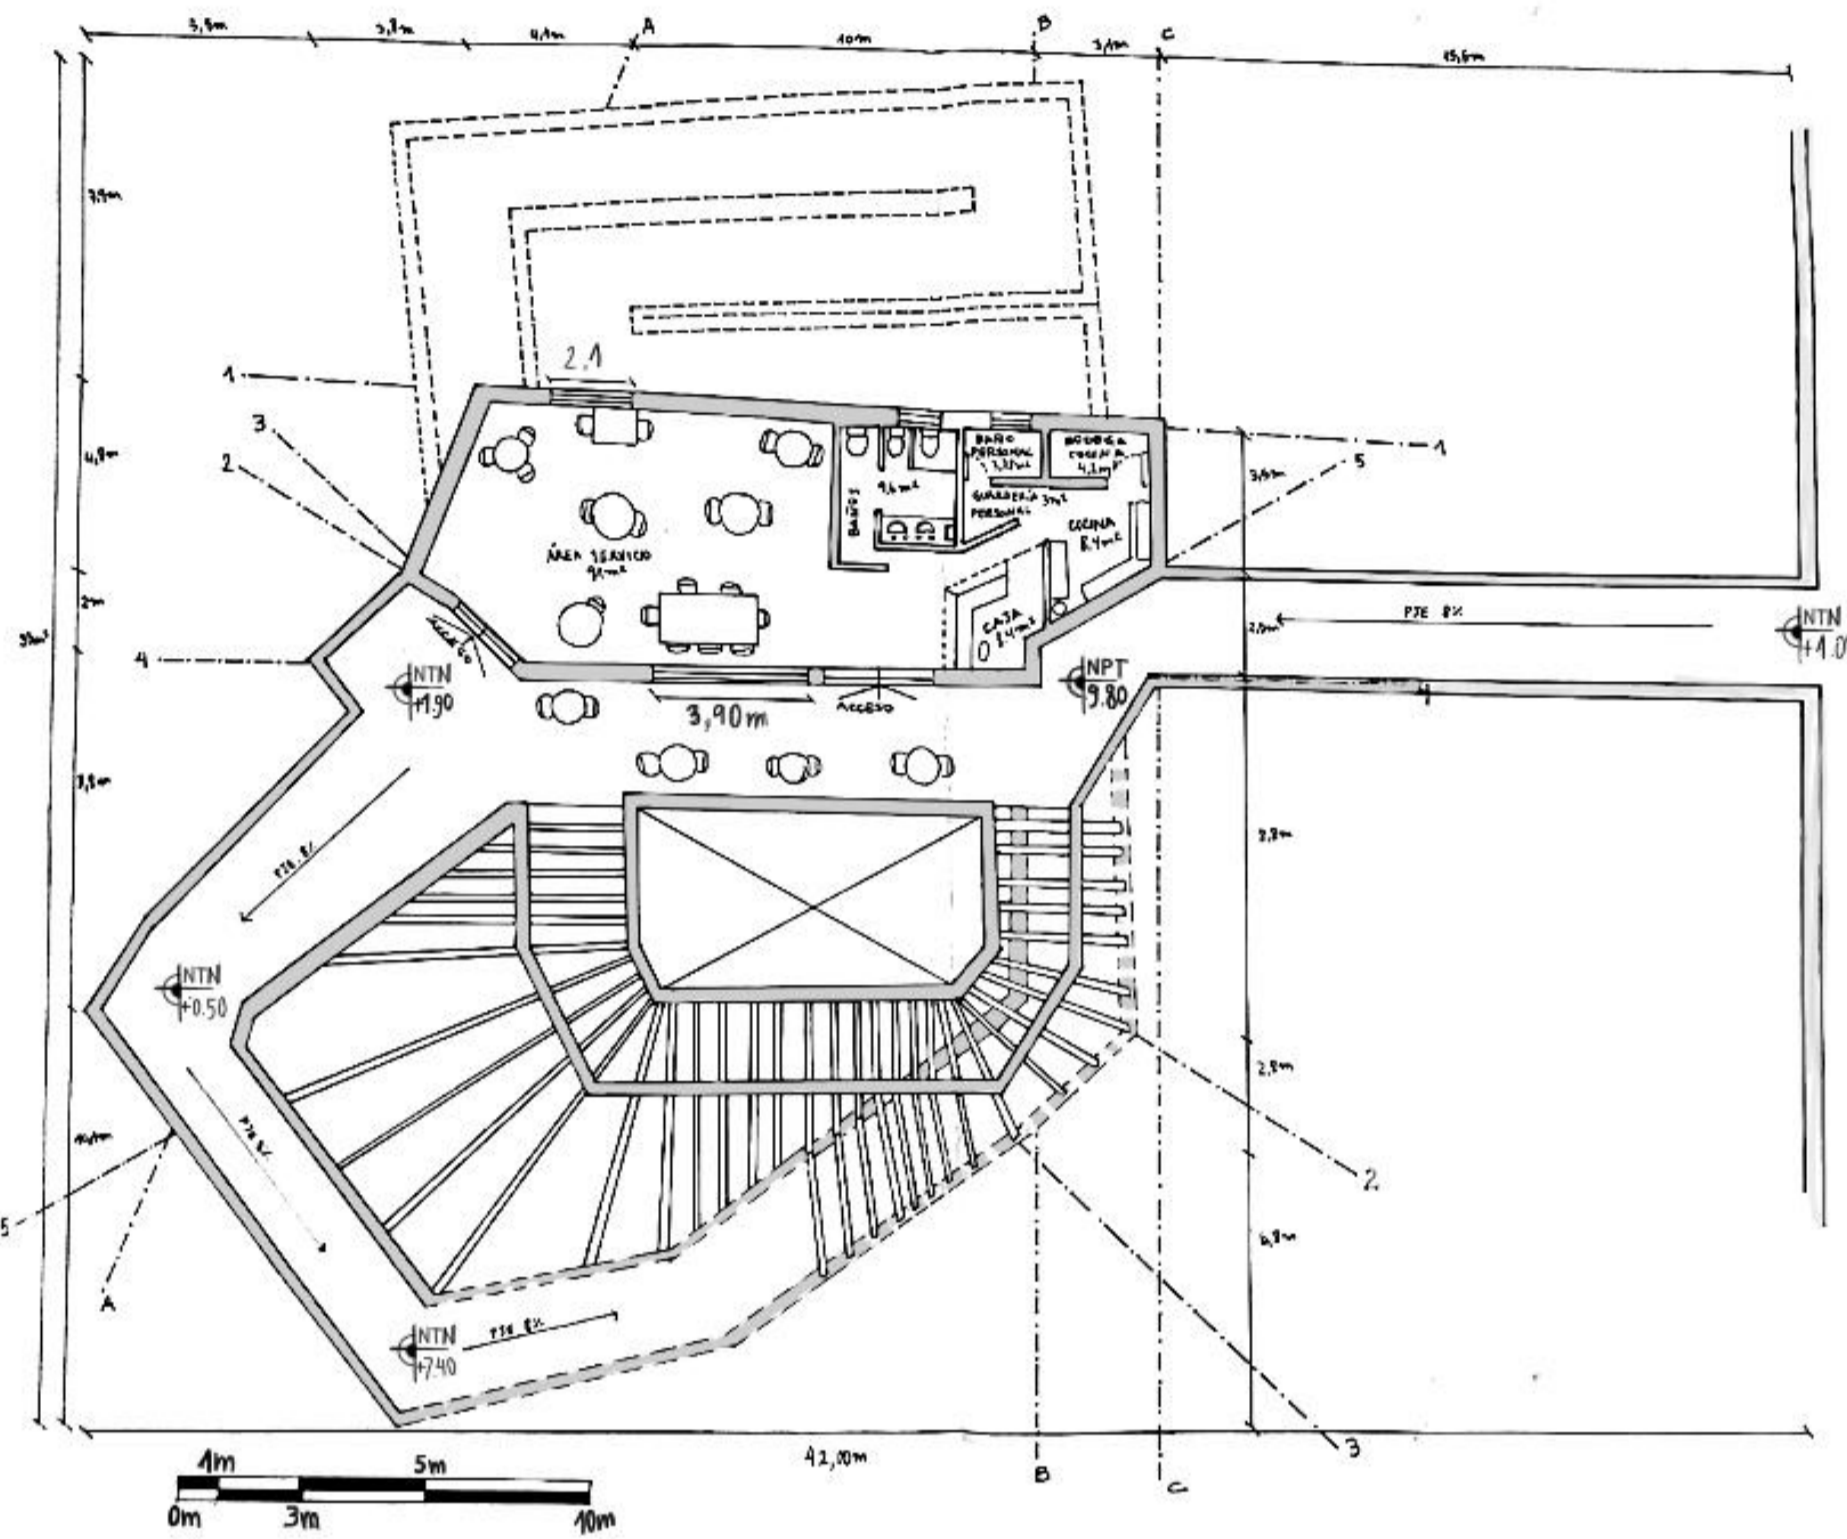


Planimetrías Proyecto Paseo aterrazado en continuidad ascendente


Emplazamiento proyecto
Quintero, Concón.
Escala 1:200

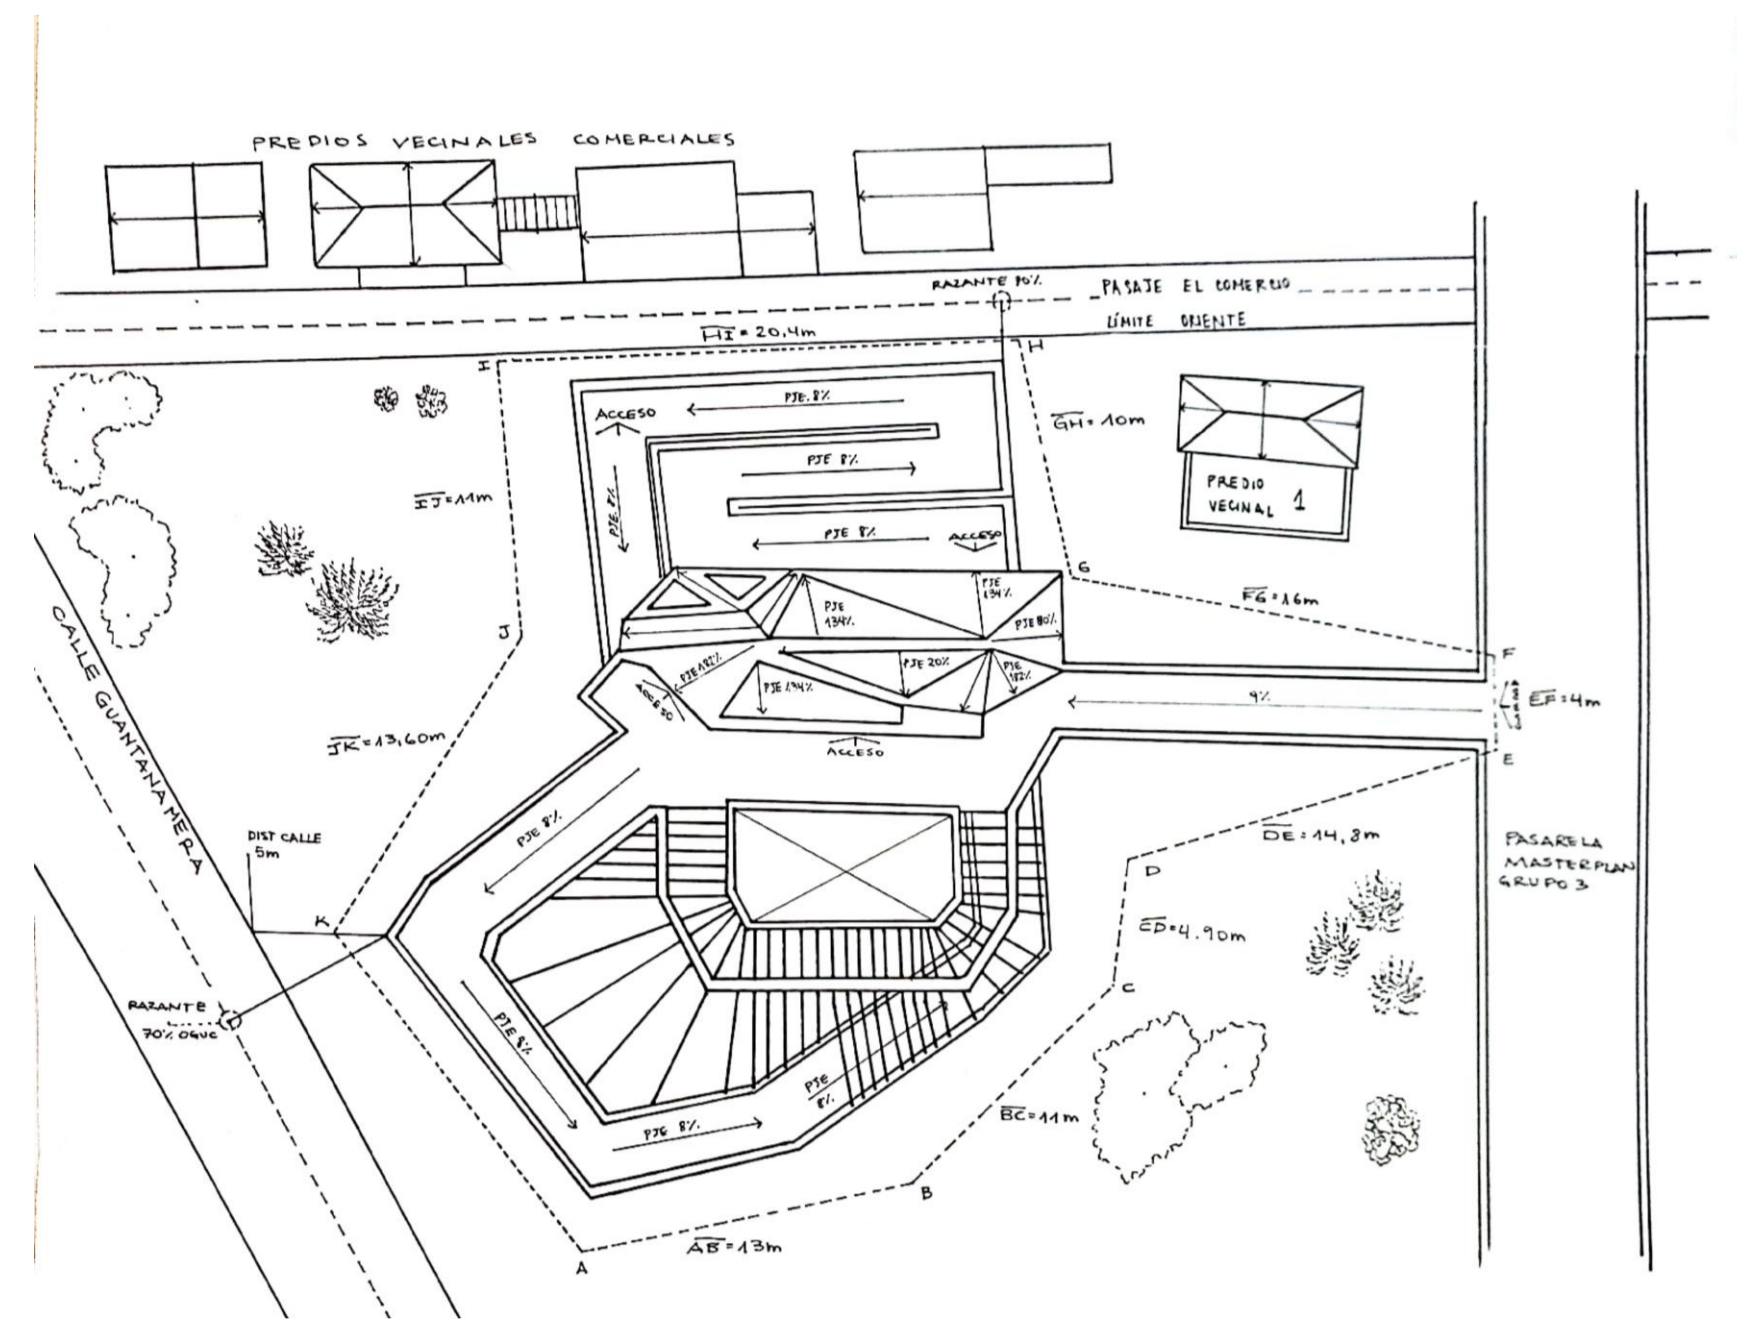

Planta tercer piso proyecto
Quintero, Concón.
Escala 1:100


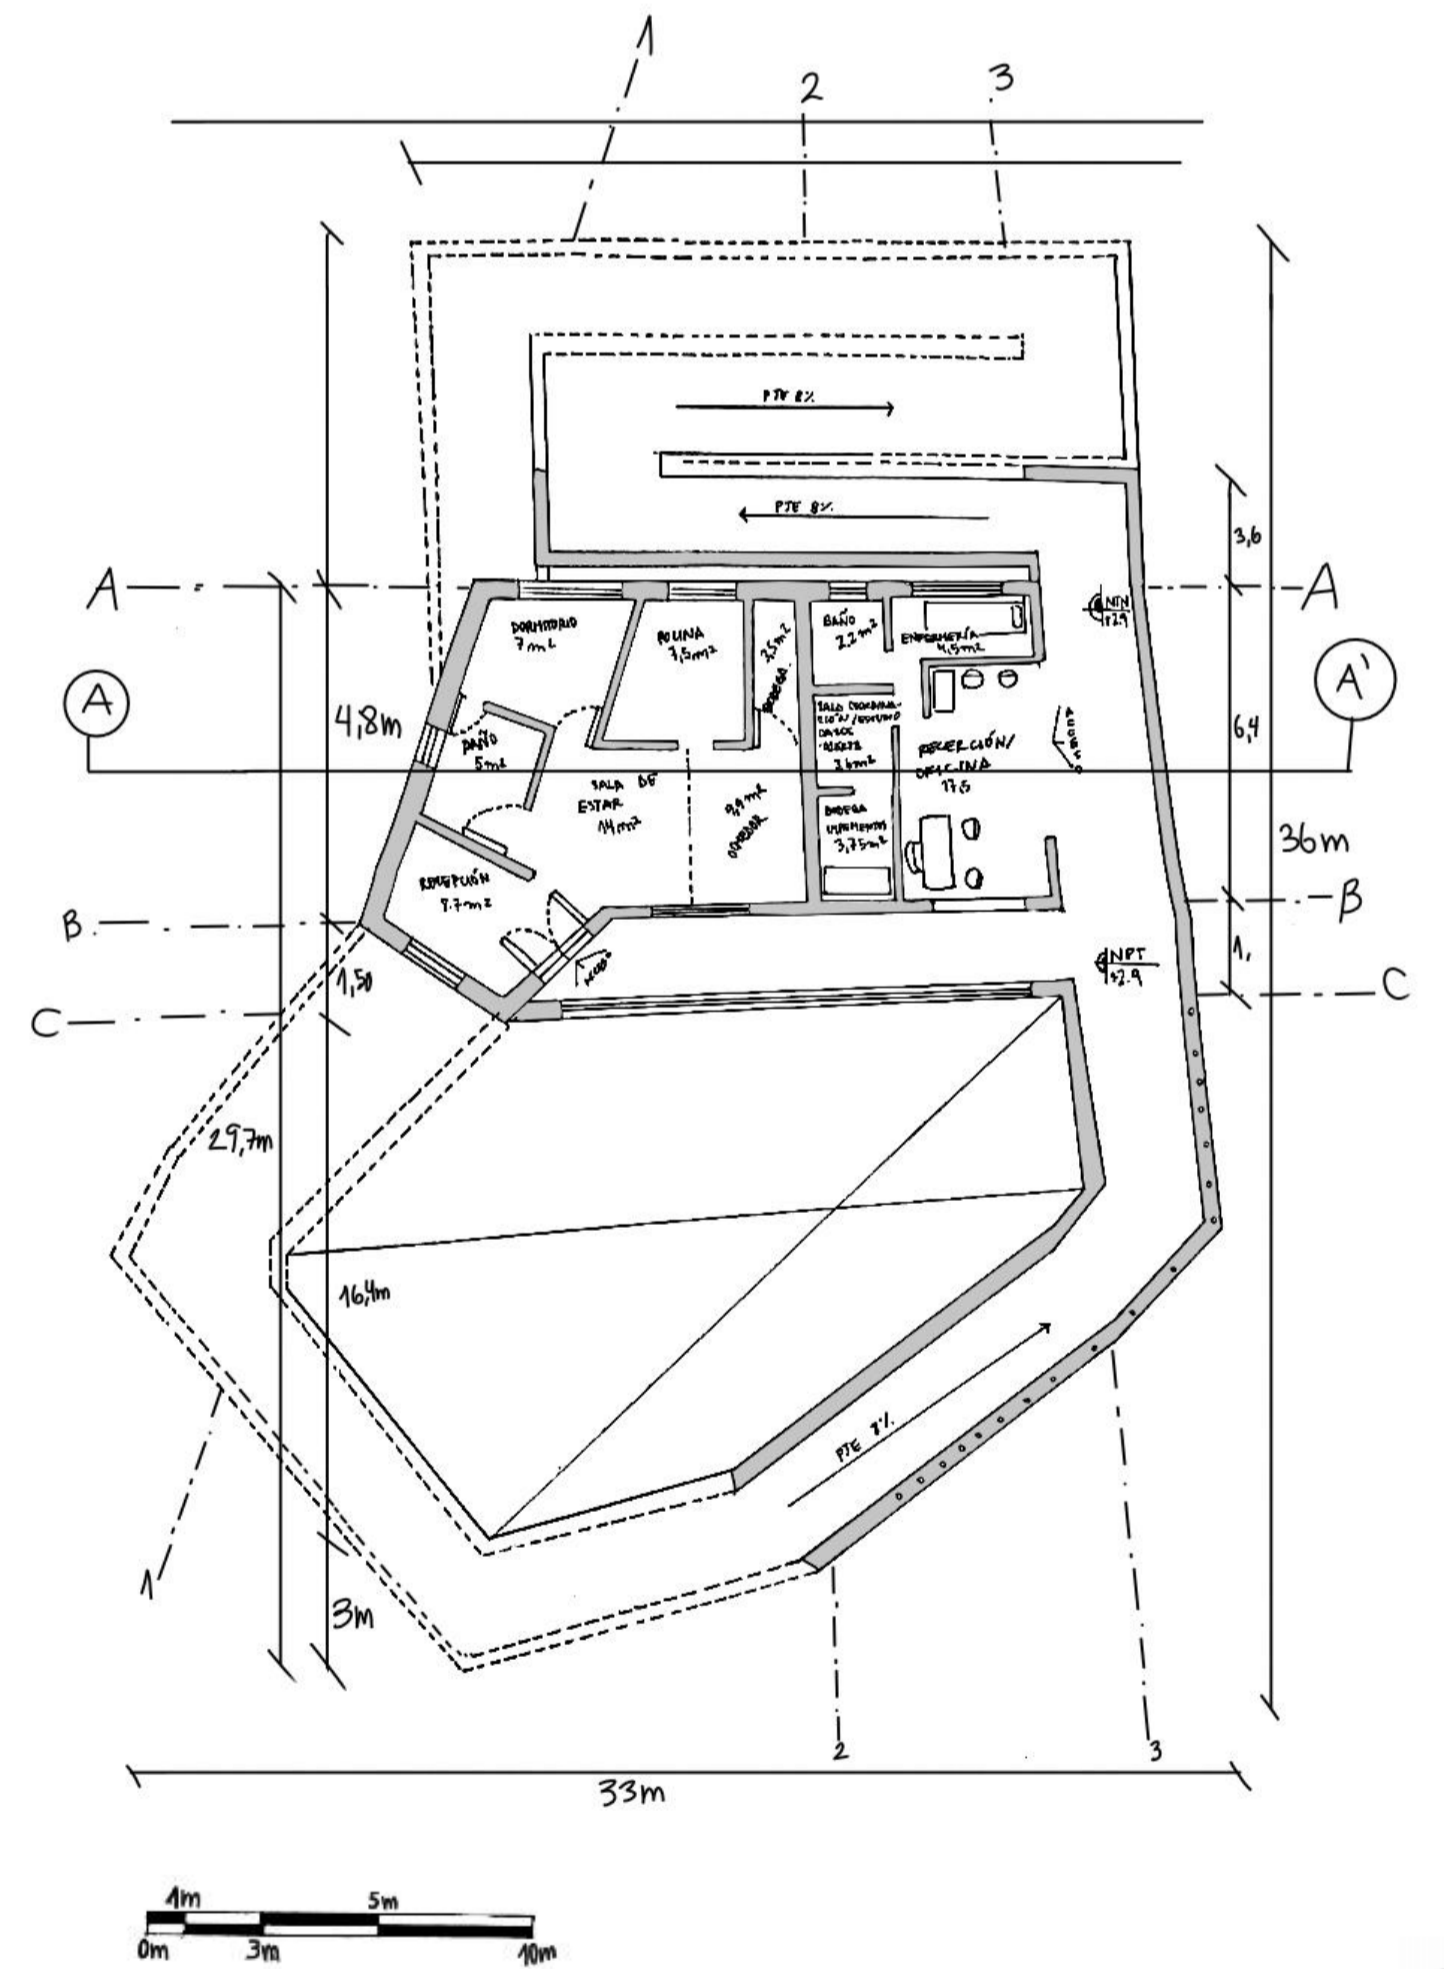


Planta segundo piso proyecto
Quintero, Concón.
Escala 1:100

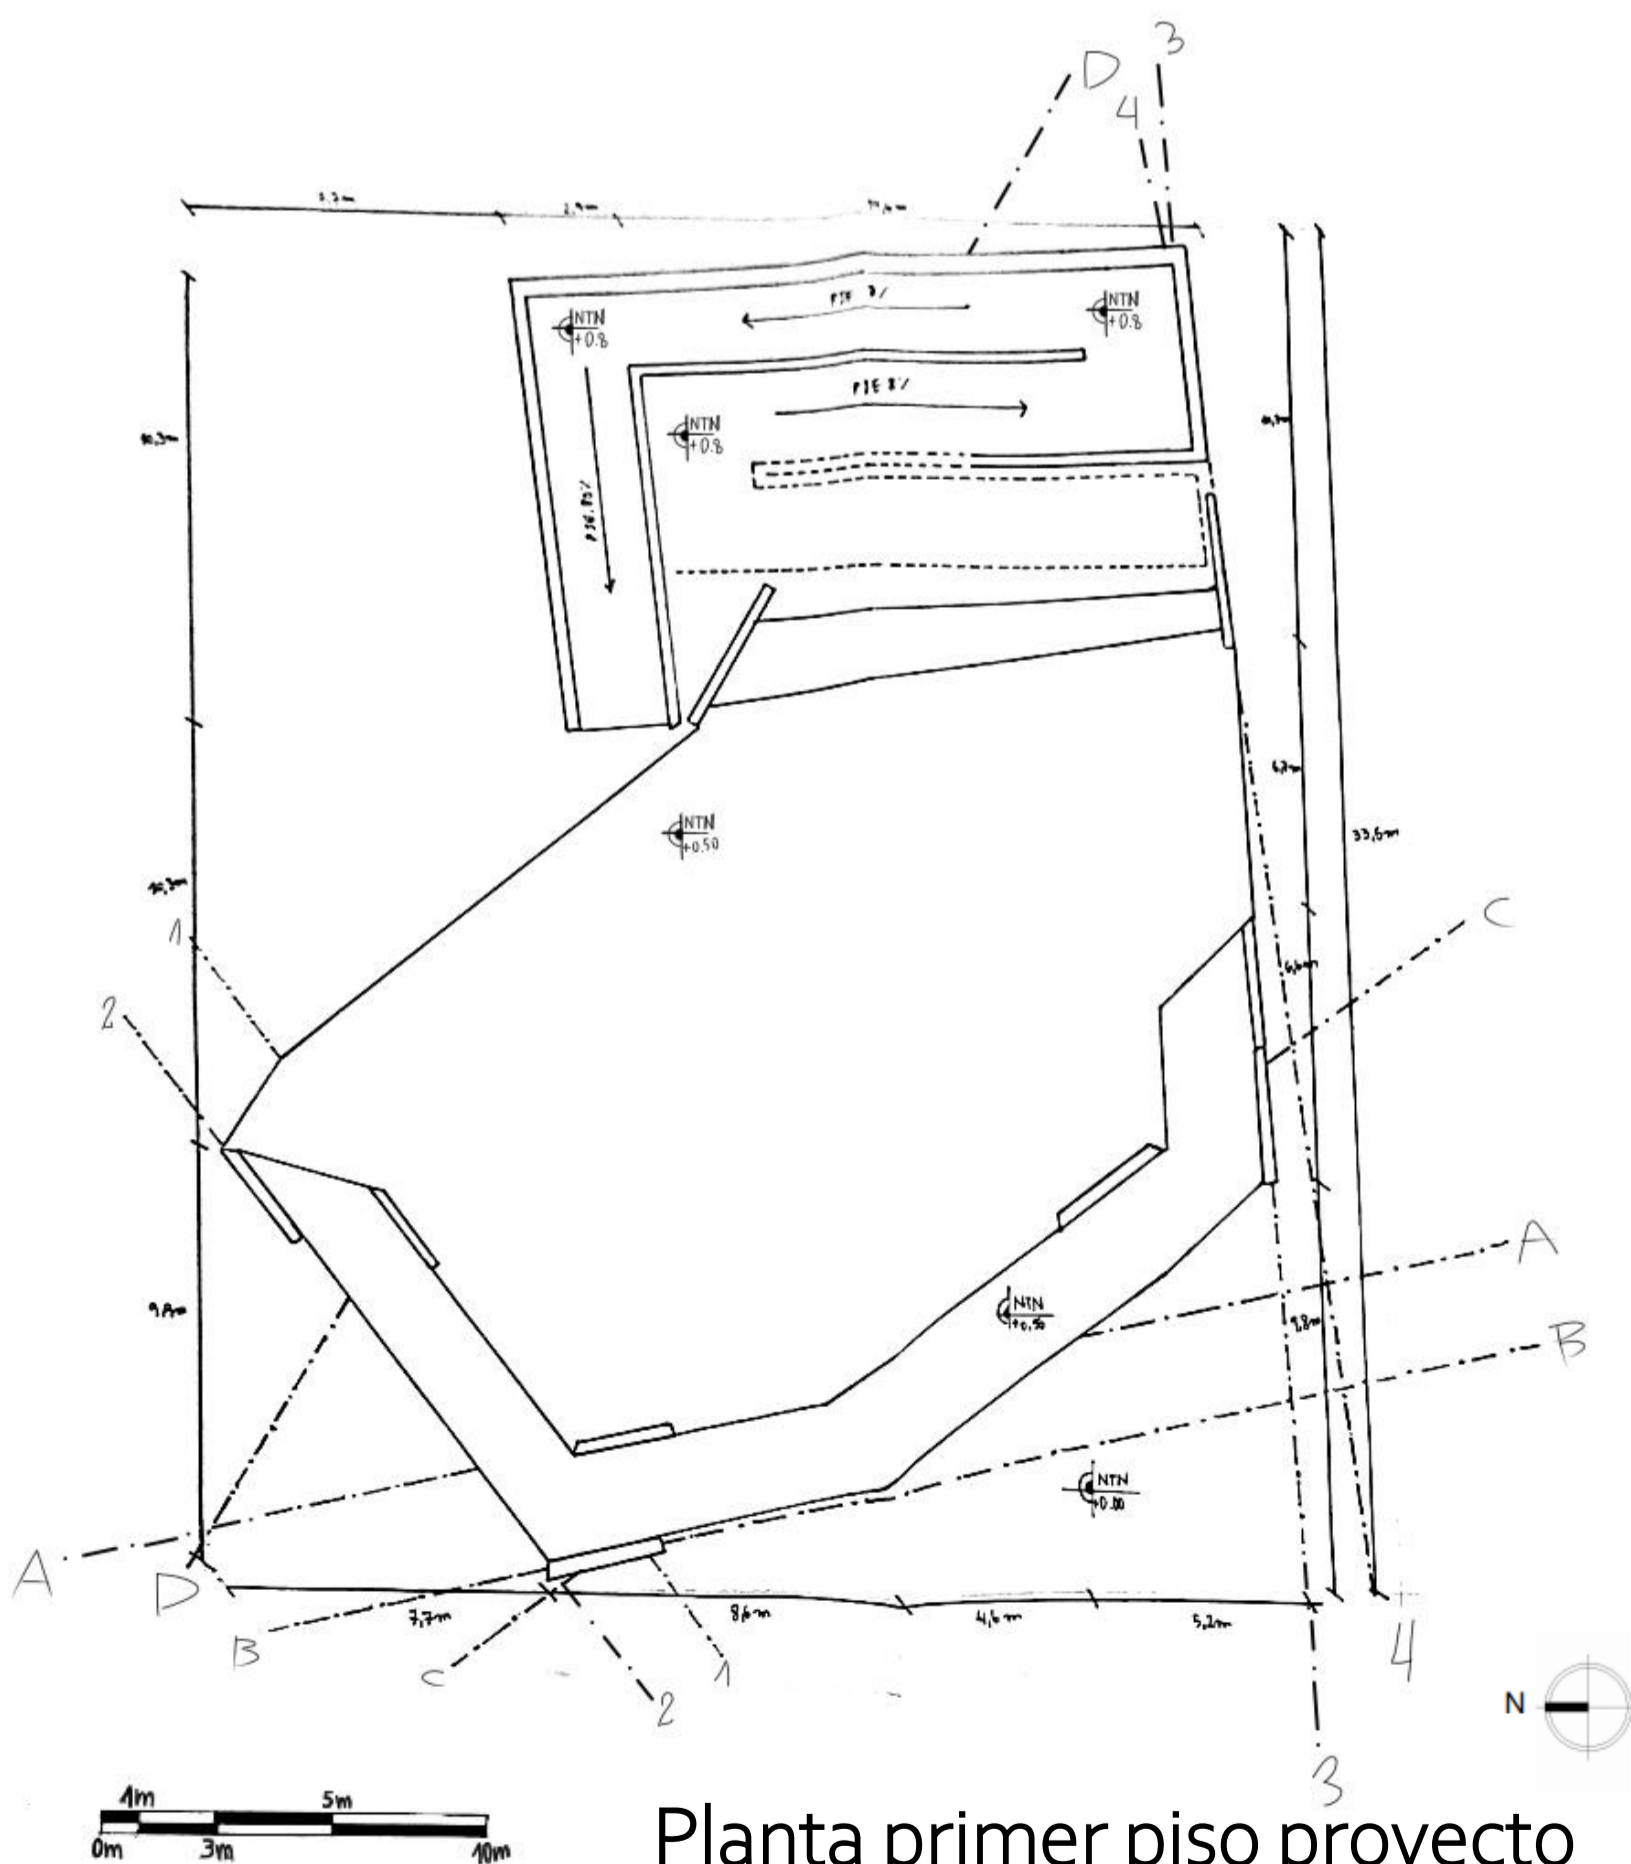


Planta primer piso proyecto
Quintero, Concón.
Escala 1:100

Solsticio de invierno (24°)

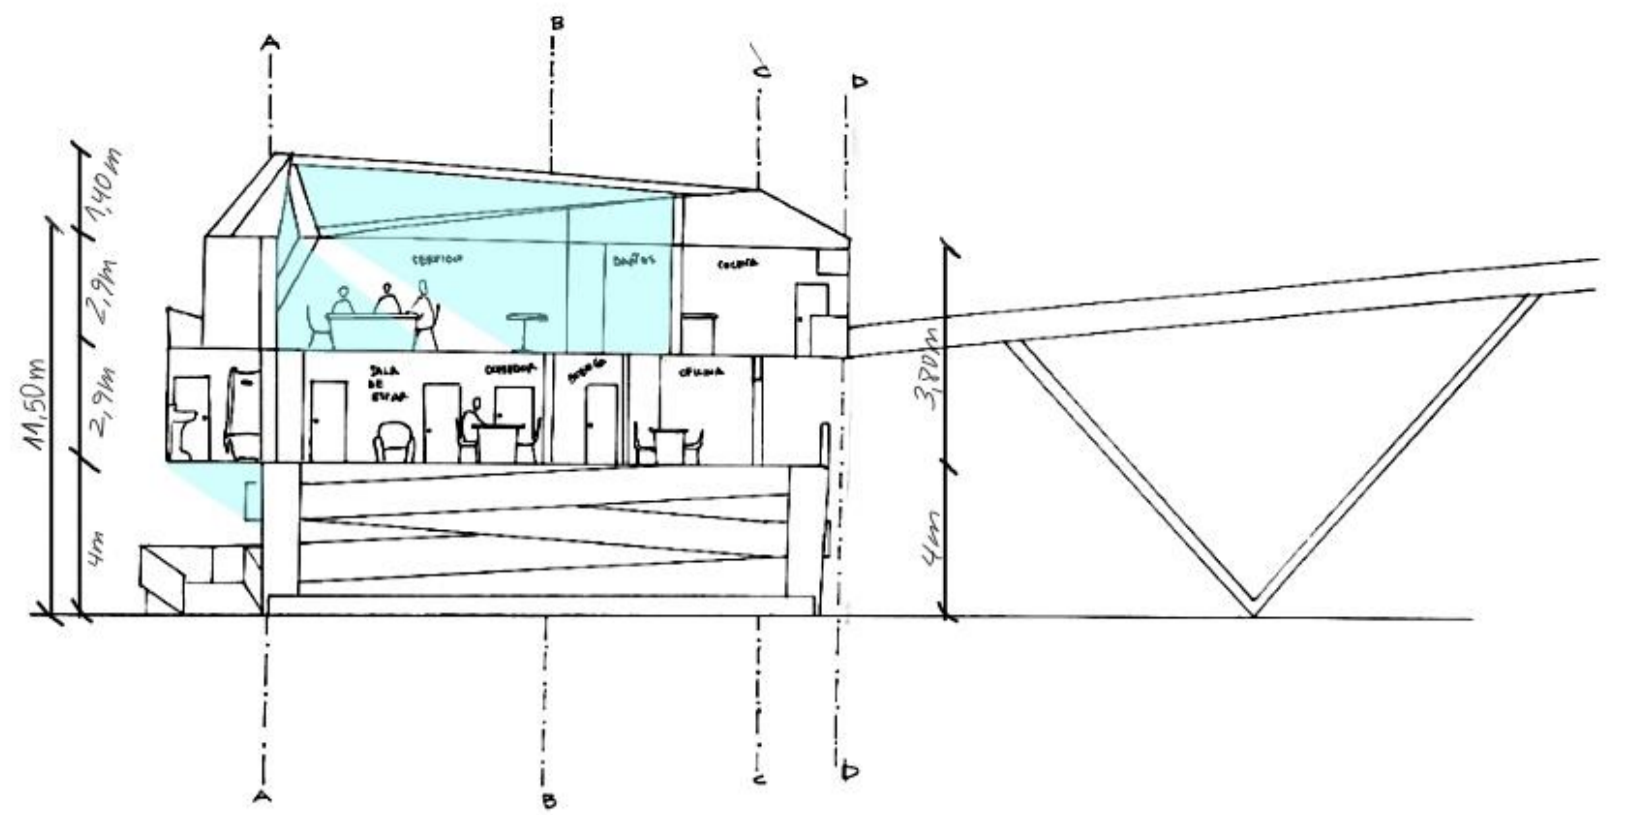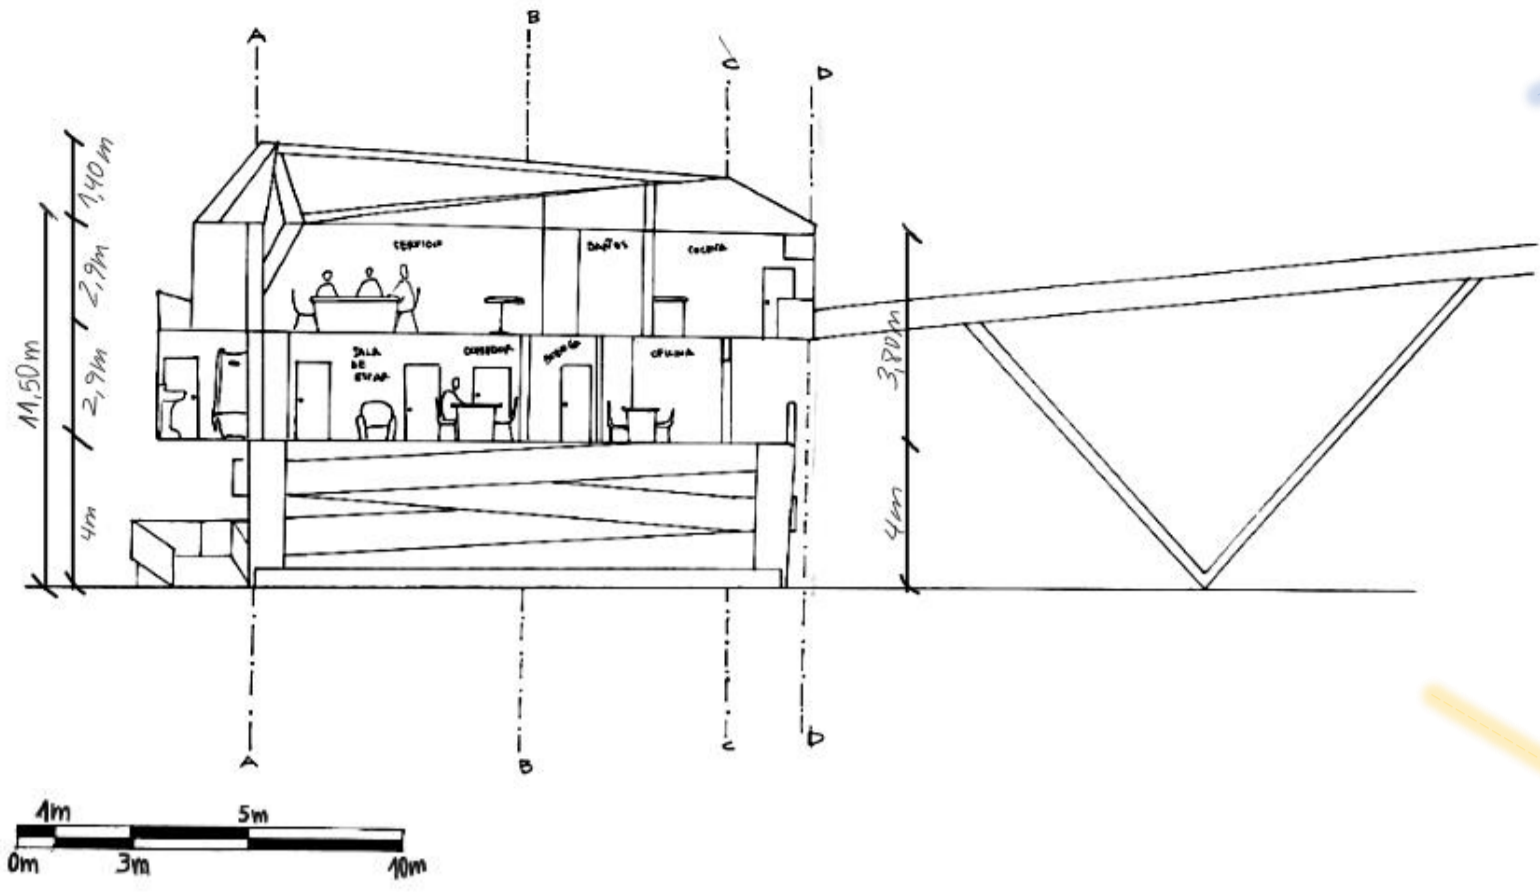


Corte proyecto A-A' + asoleamientos
Quintero, Concón.
Escala 1:100


Solsticio de verano (67°)

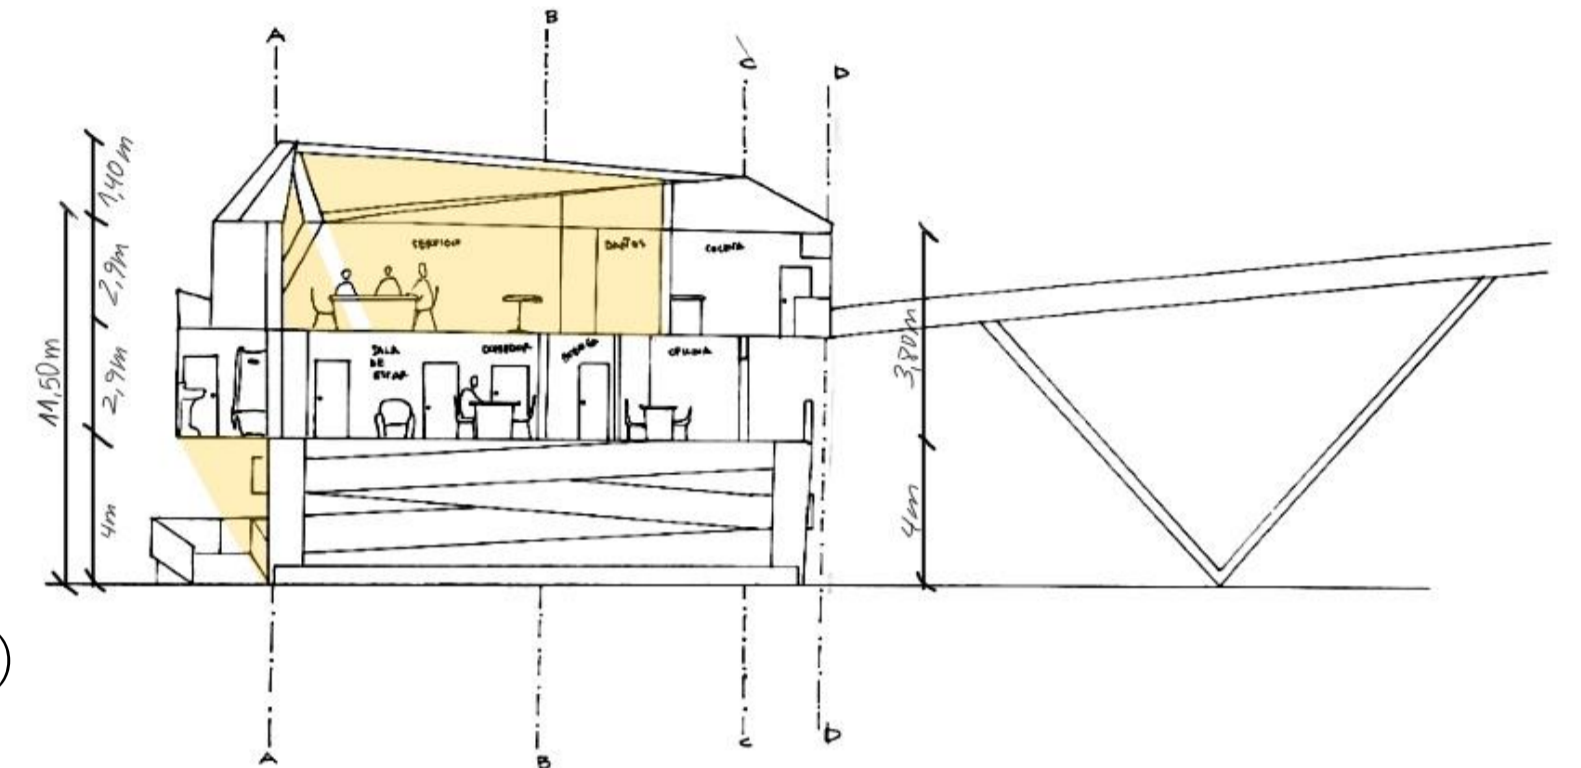


Elevaciones / Escala 1:100

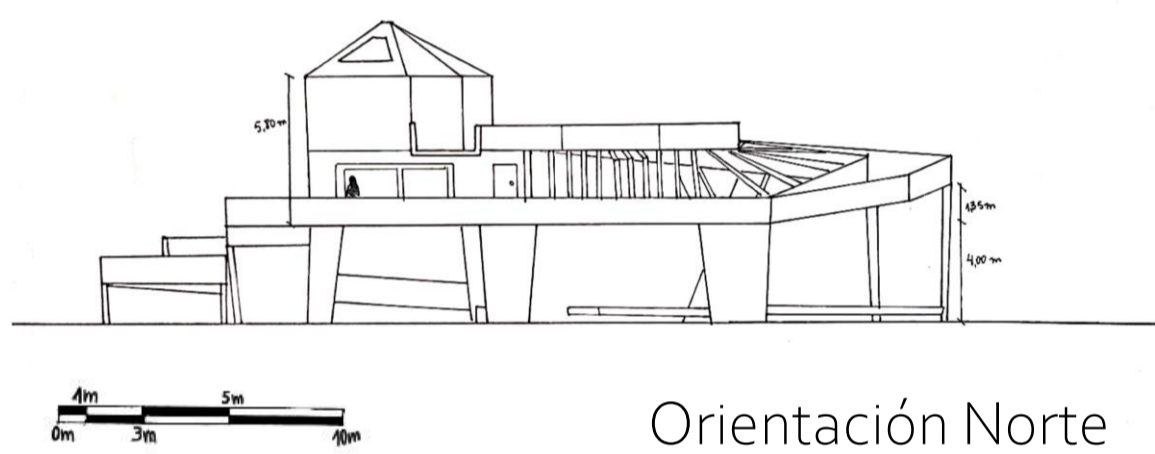



Orientación Norte

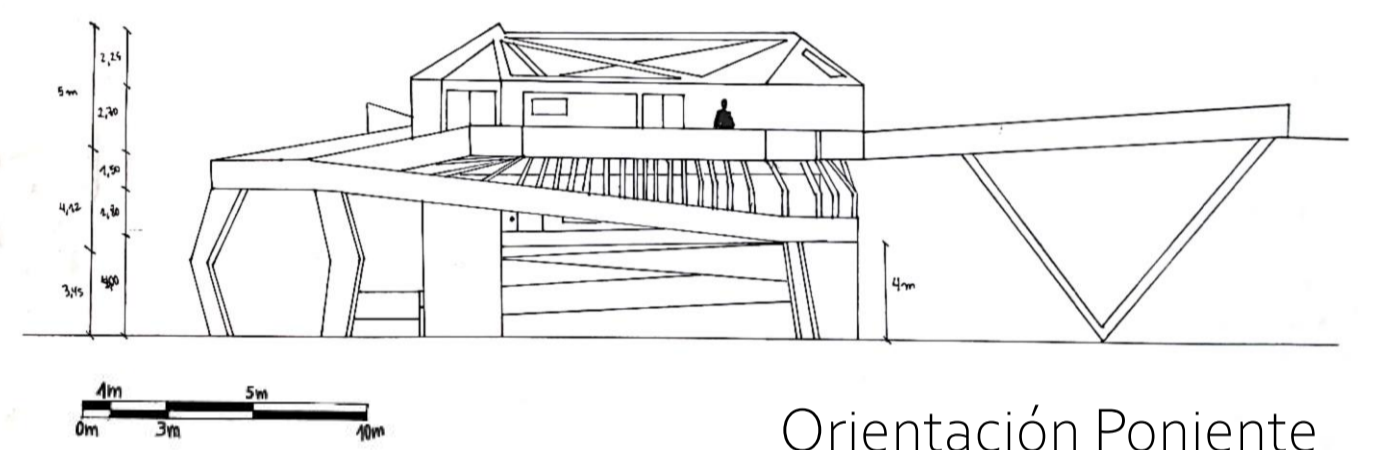

Orientación Poniente

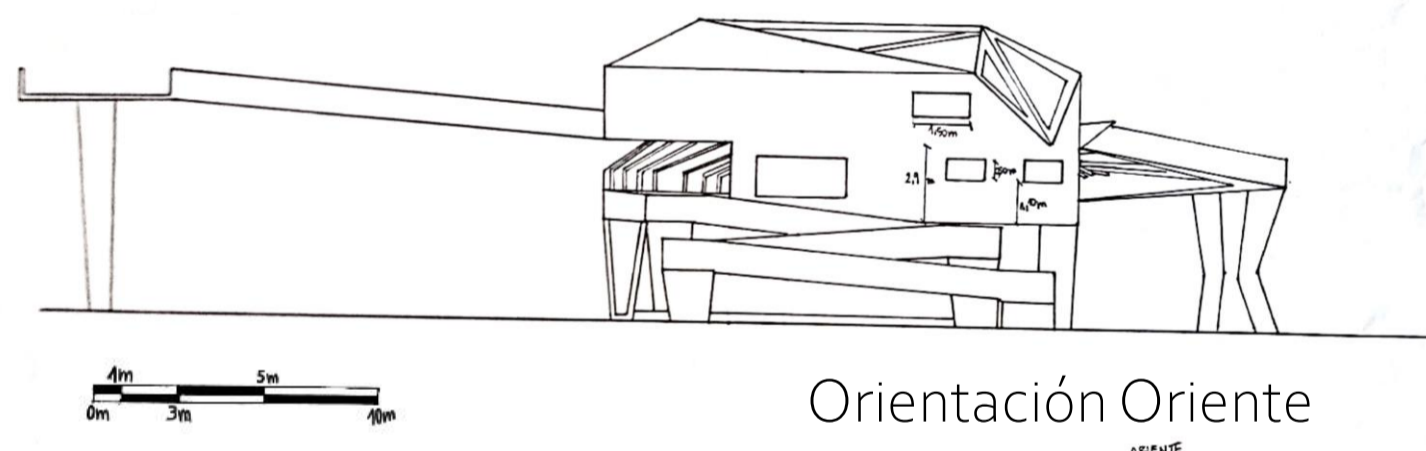

Orientación Oriente

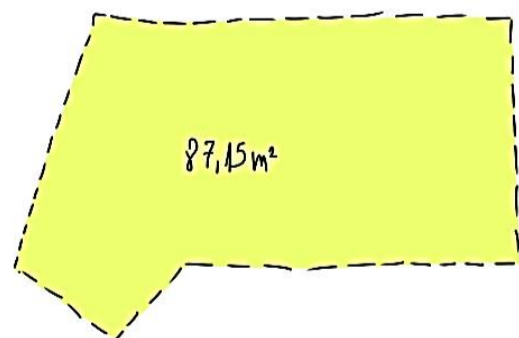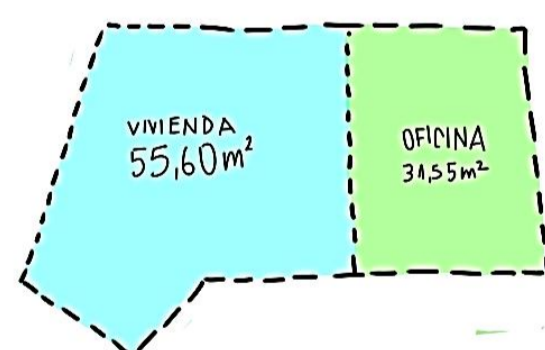

Vivienda	m2
Dormitorio	7
Baño	5
Sala de estar	14
Recepción	8,7
Cocina	7,5
Bodega	3,5
Comedor	9,9

Oficina	m2
Baño	3,2
Enfermería	3,6
Sala emergencia	3,75
Recibidor	16,5
Bodega	4,5

Cafetería	m2
Área de servicio	91
Baños servicio	9,6
Baños personal	4,1
Bodega	4,2
Cocina	8,4
Caja	8,4
Vestidor servicio	3