



PLANTA PRIMER NIVEL
ESC 1/100

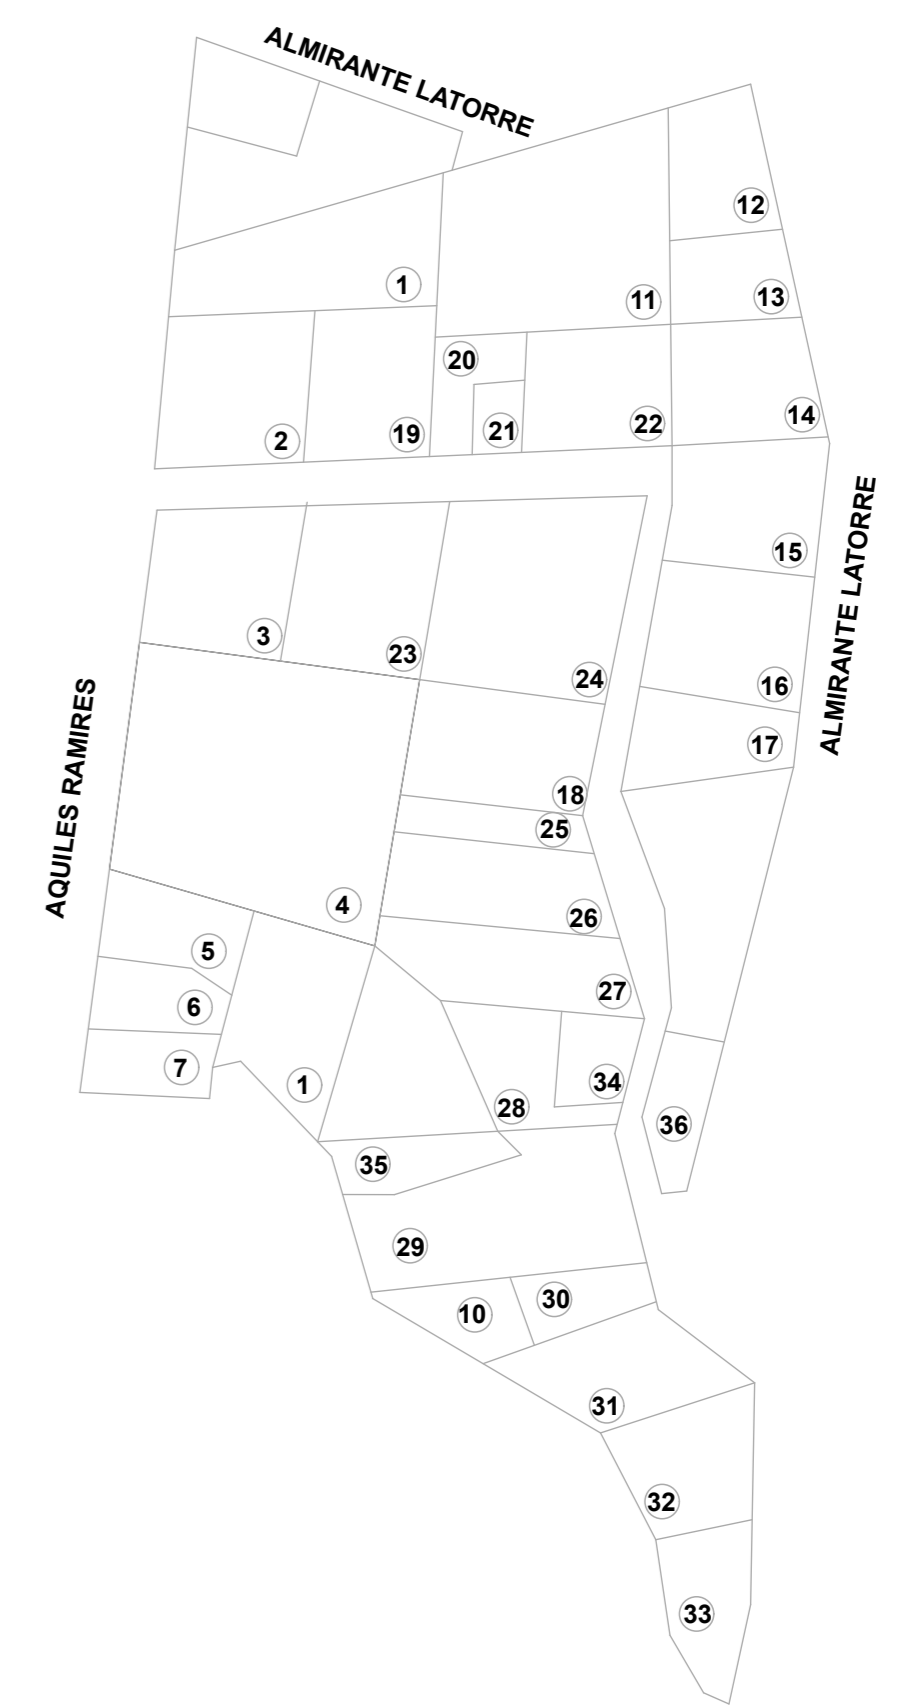

PLANTA UBICACION
ESC 1/1000

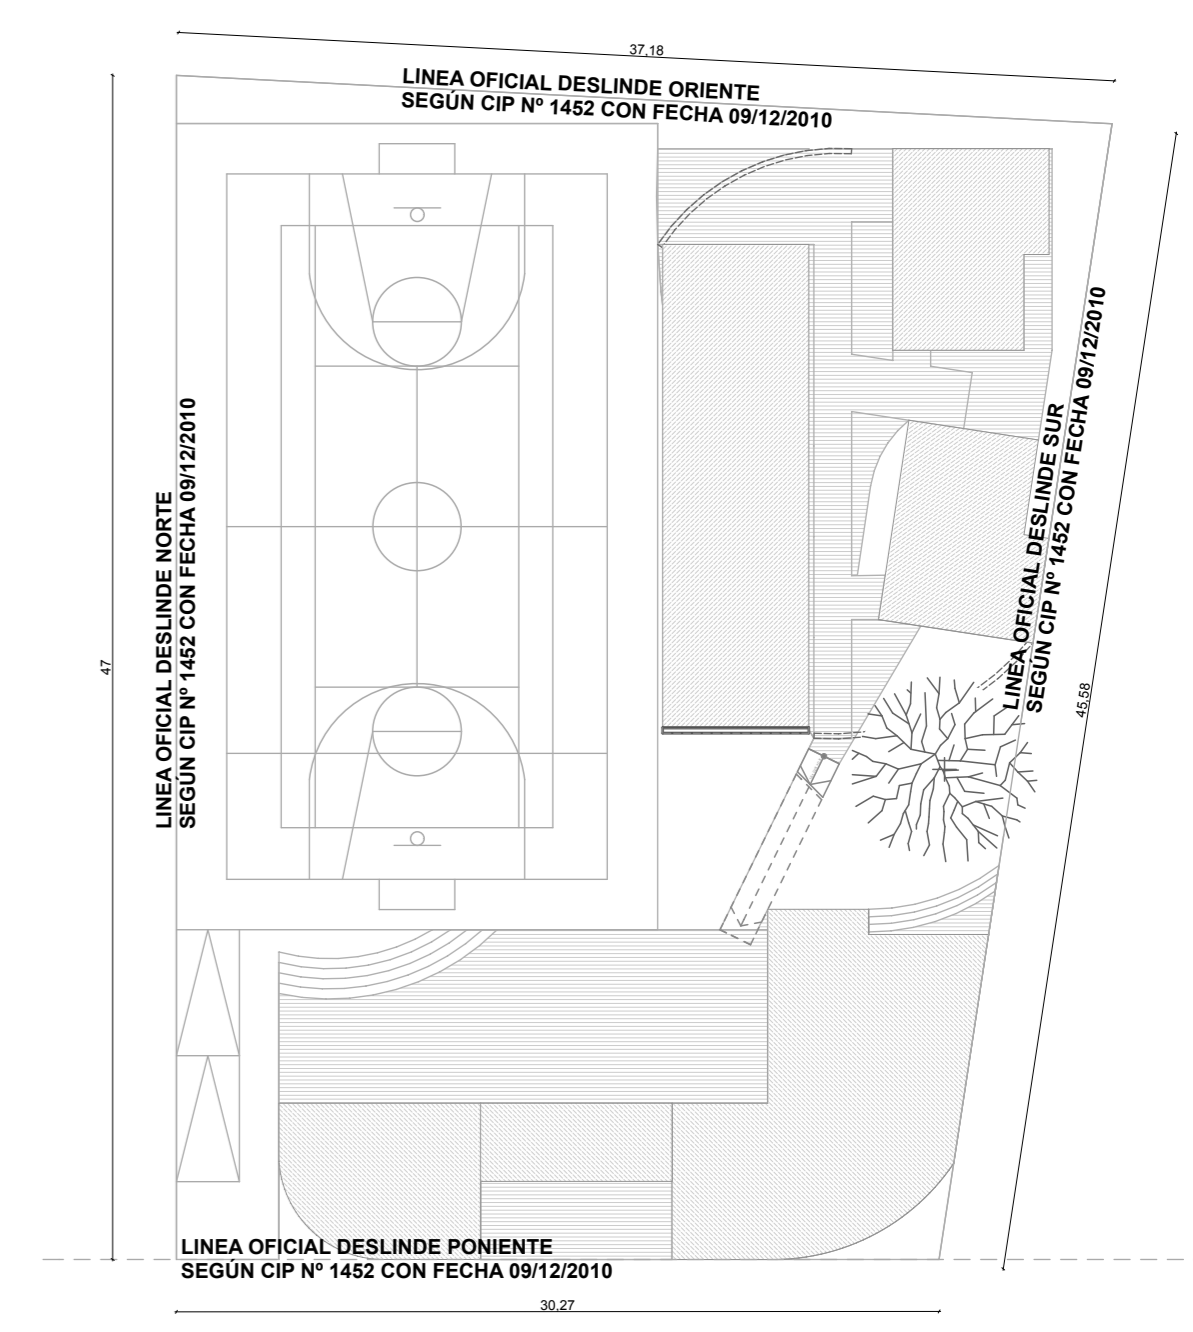

PLANTA EMPLAZAMIENTO
ESC 1/300