


Cortes

CORTE A - A'

Escala: 1/150

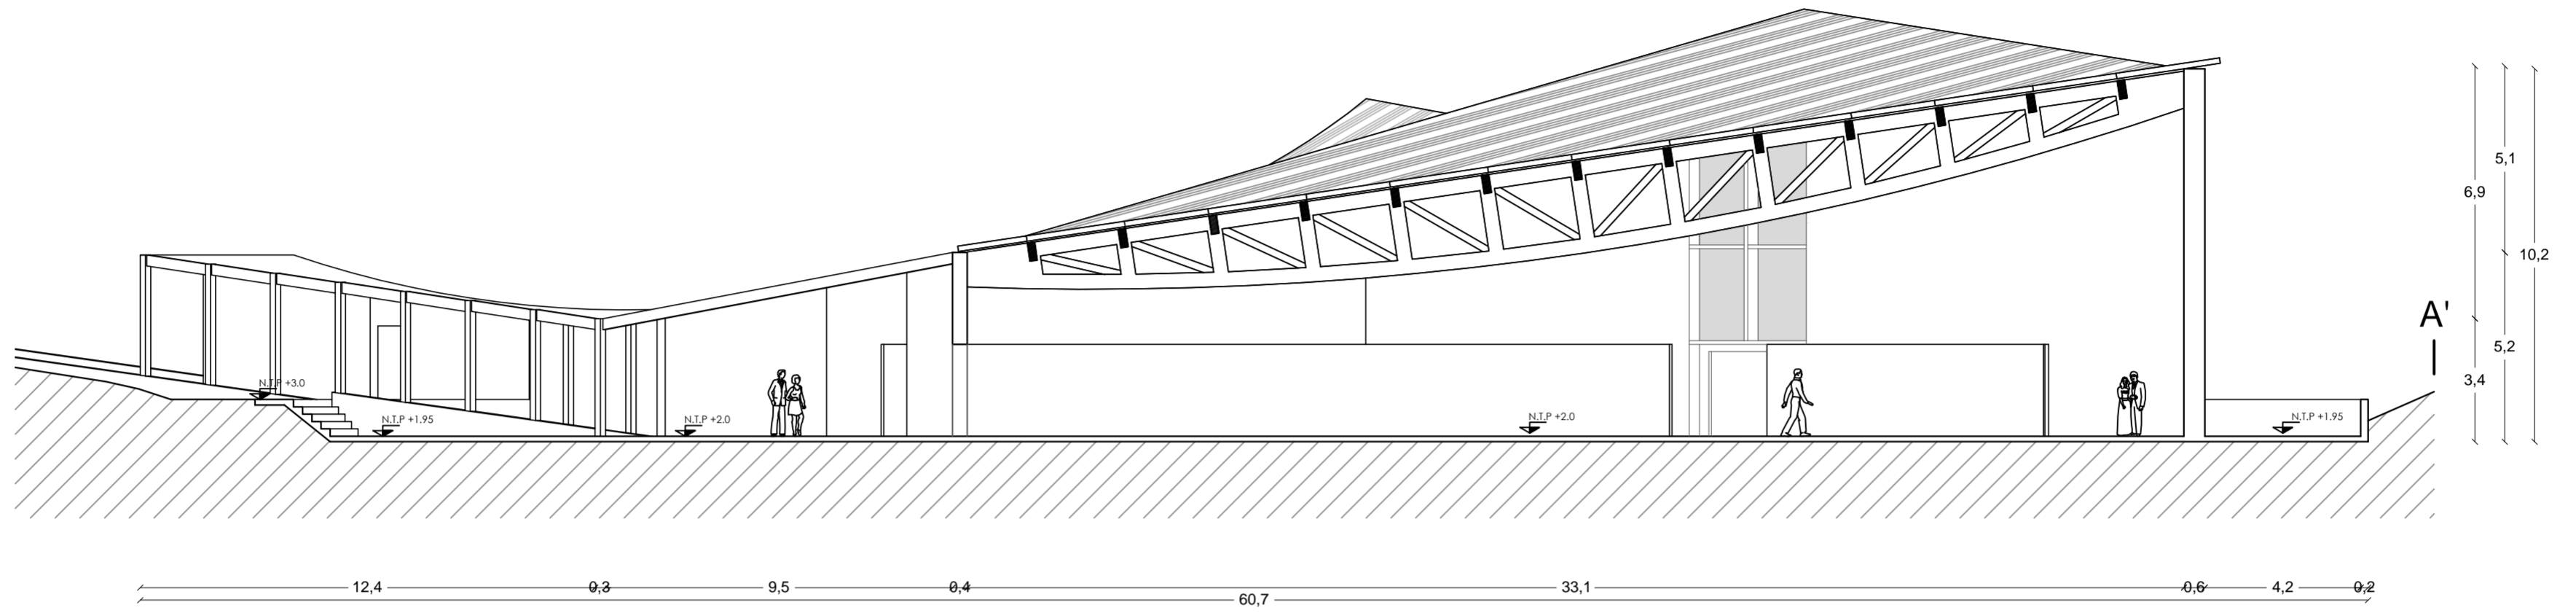

L05

CORTES

PROYECTO SANTUARIO SCHOENSTATT LOS PINOS / Calle Villarrica, Los Pinos de Reñaca, parcelas 5 y 6, Viña del Mar.
TALLER DE ARQUITECTURA 9ª ETAPA

Ricardo García Vargas


Fecha de entrega: Lunes 20 de mayo, 2013.

PROFESORES

David Jolly
David Luza

PROFESORES AYUDANTES

Valentina Requesens
Álvaro Mercado

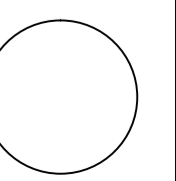

ESCALA: Especificada