


PLANTA GENERAL
Esc. 1/250



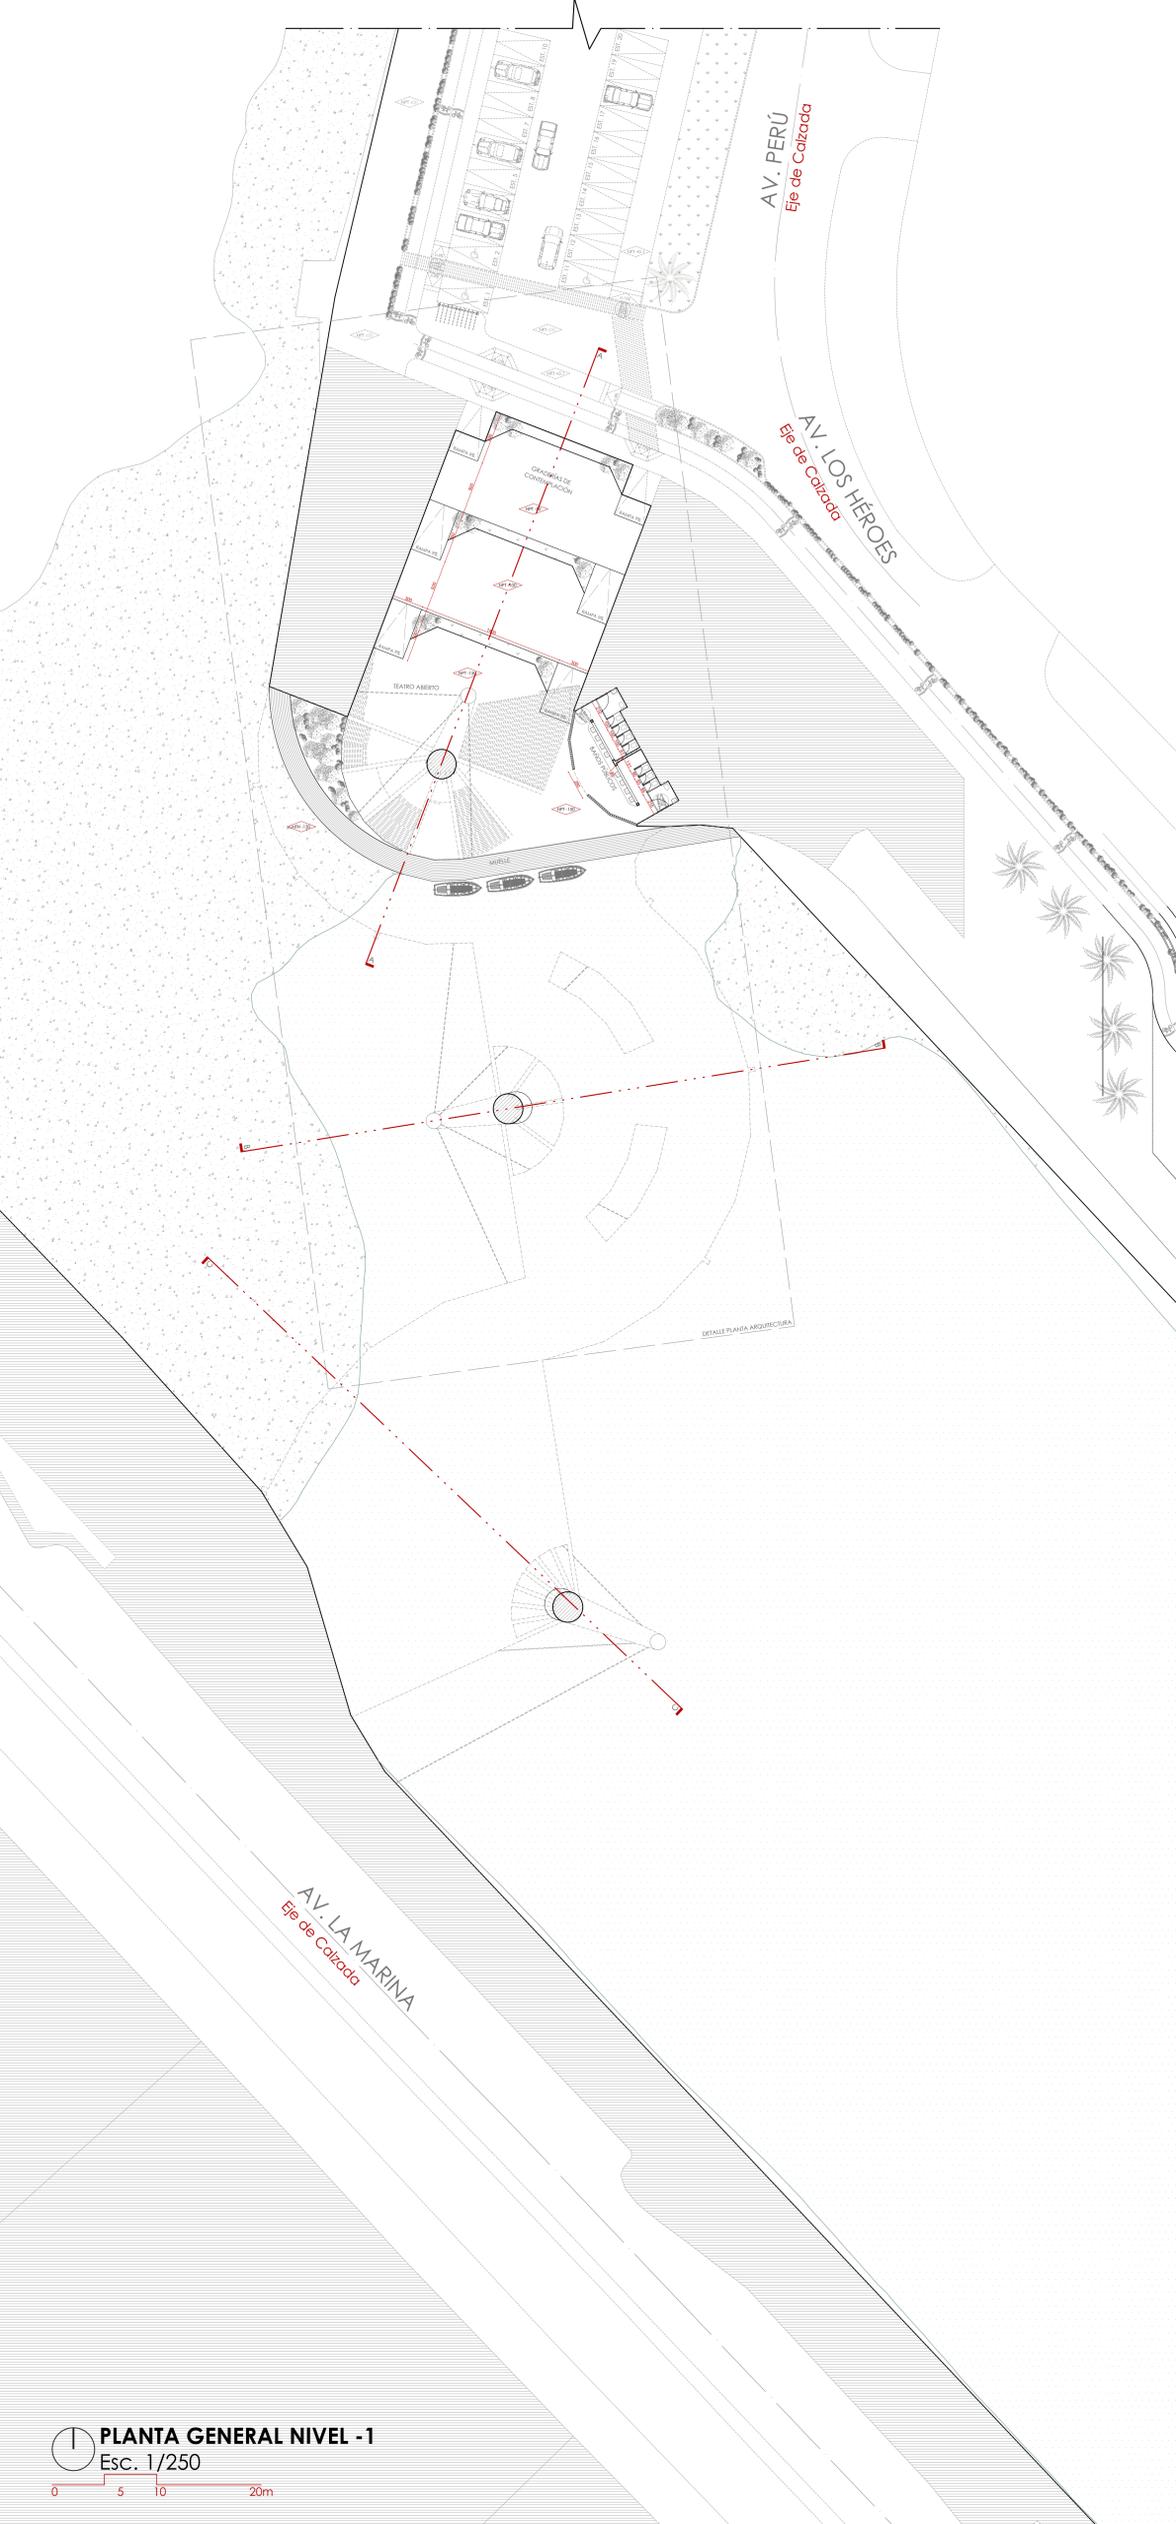

PLANTA GENERAL NIVEL -1
 Esc. 1/250



CUADRO DE SUPERFICIE ÁREA DE INTERVENCIÓN

PLANTA ALTA





RECINTO	ÁREA (M2)
1. Mercado Gastronómico	235
2. Atrio Mercado	508
3. Baños Públicos	23
4. Palcos De Contemplación	102
5. Circulación Peatonal	1.526
6. Ciclovía	447
7. Feria Artesanía	137
8. Jardín Del Reparo	49
TOTAL (M2)	3.047


PLANTA BAJA

RECINTO	ÁREA (M2)
1. Graderías de Contemplación	350
2. Teatro Abierto	351
3. Baños Públicos	71
4. 5. Circulación Peatonal	150
TOTAL (M2)	922

SUPERFICIE TOTAL

RECINTO	ÁREA (M2)
1. PLANTA ALTA	3.047
2. PLANTA BAJA	992
TOTAL (M2)	3.969

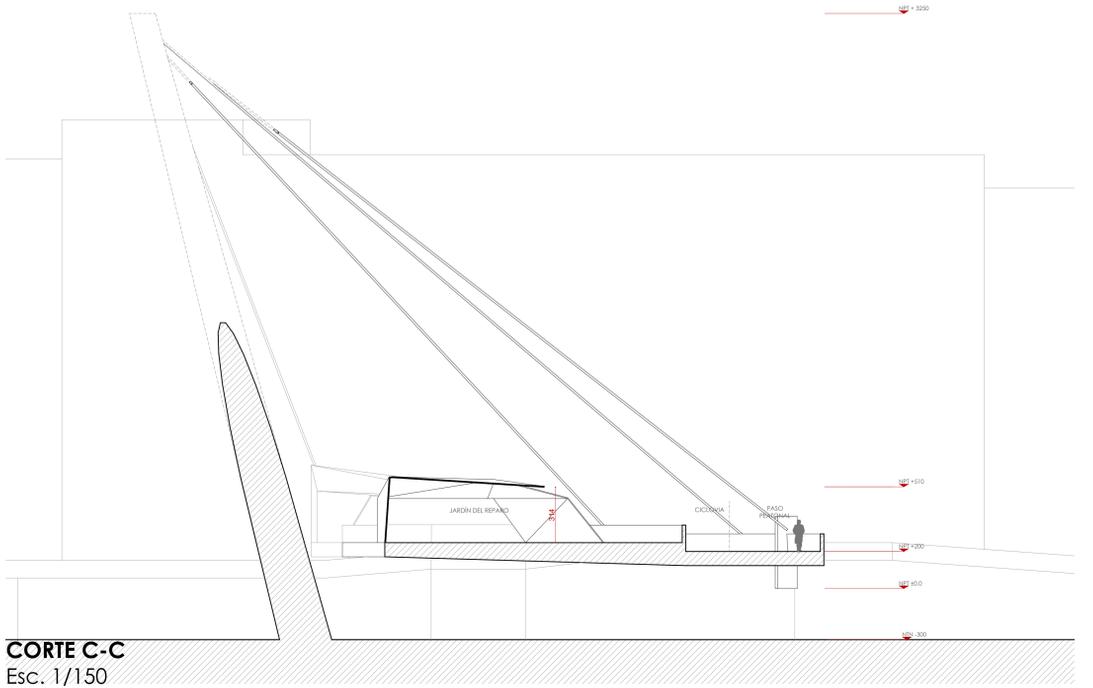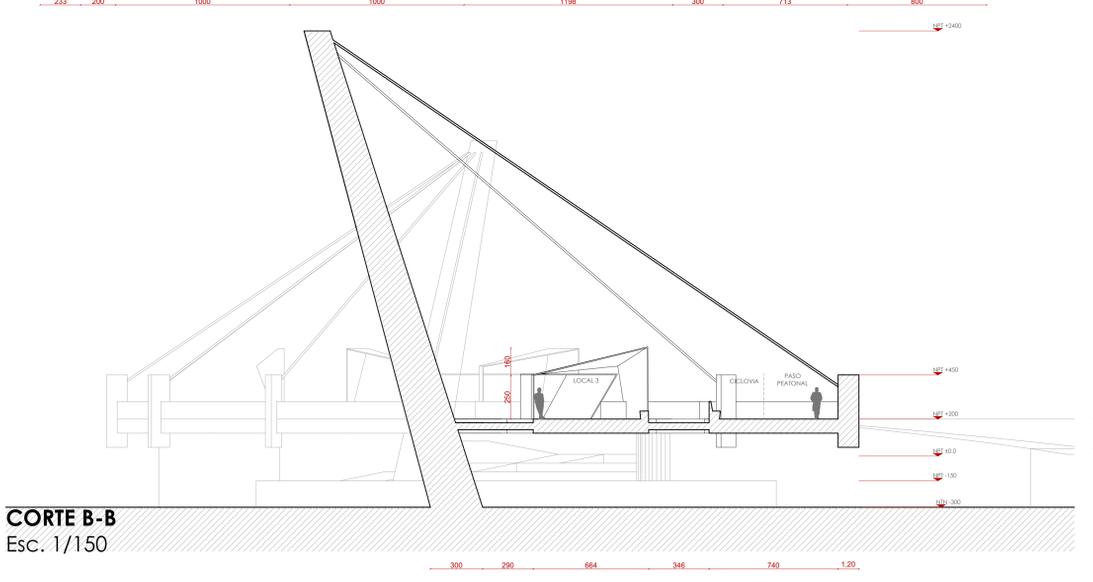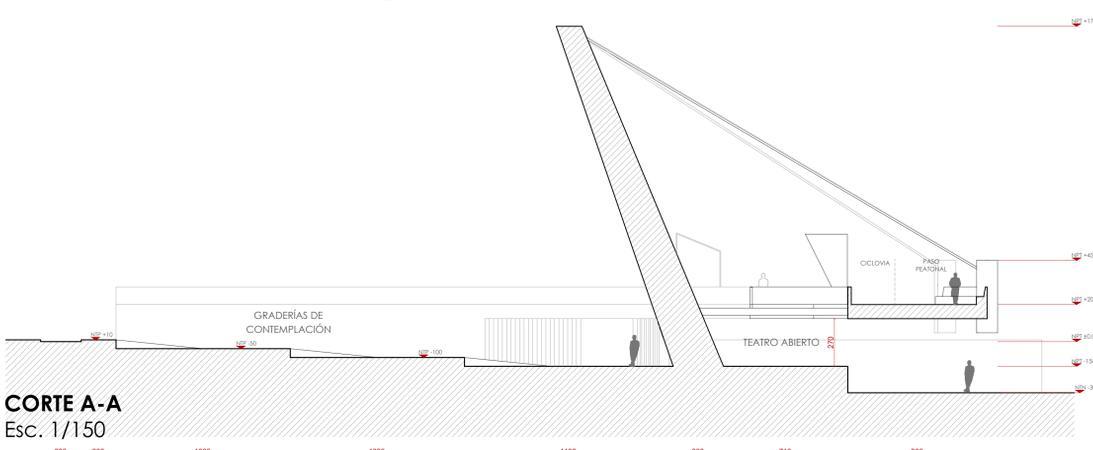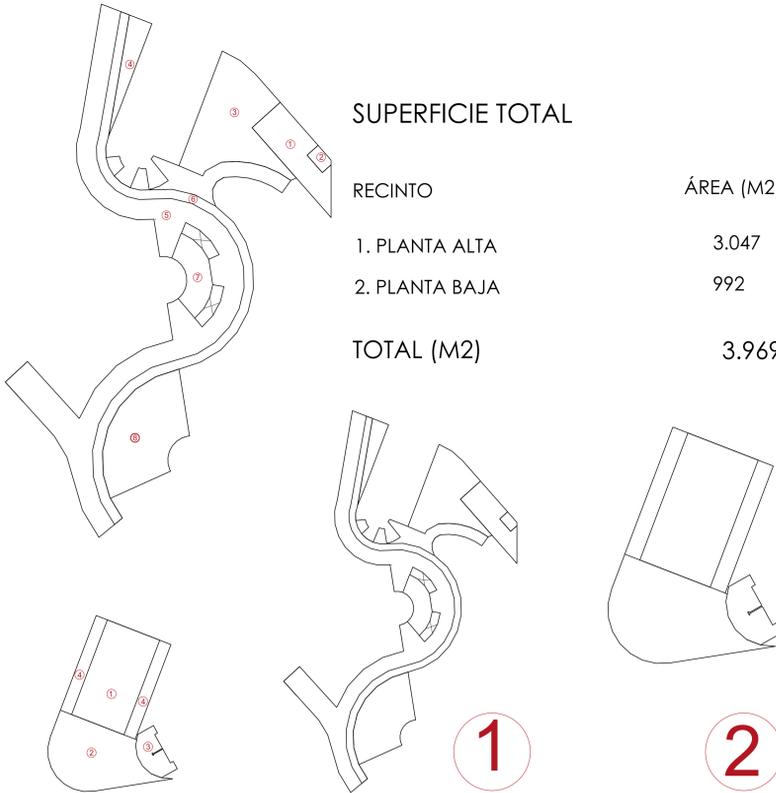

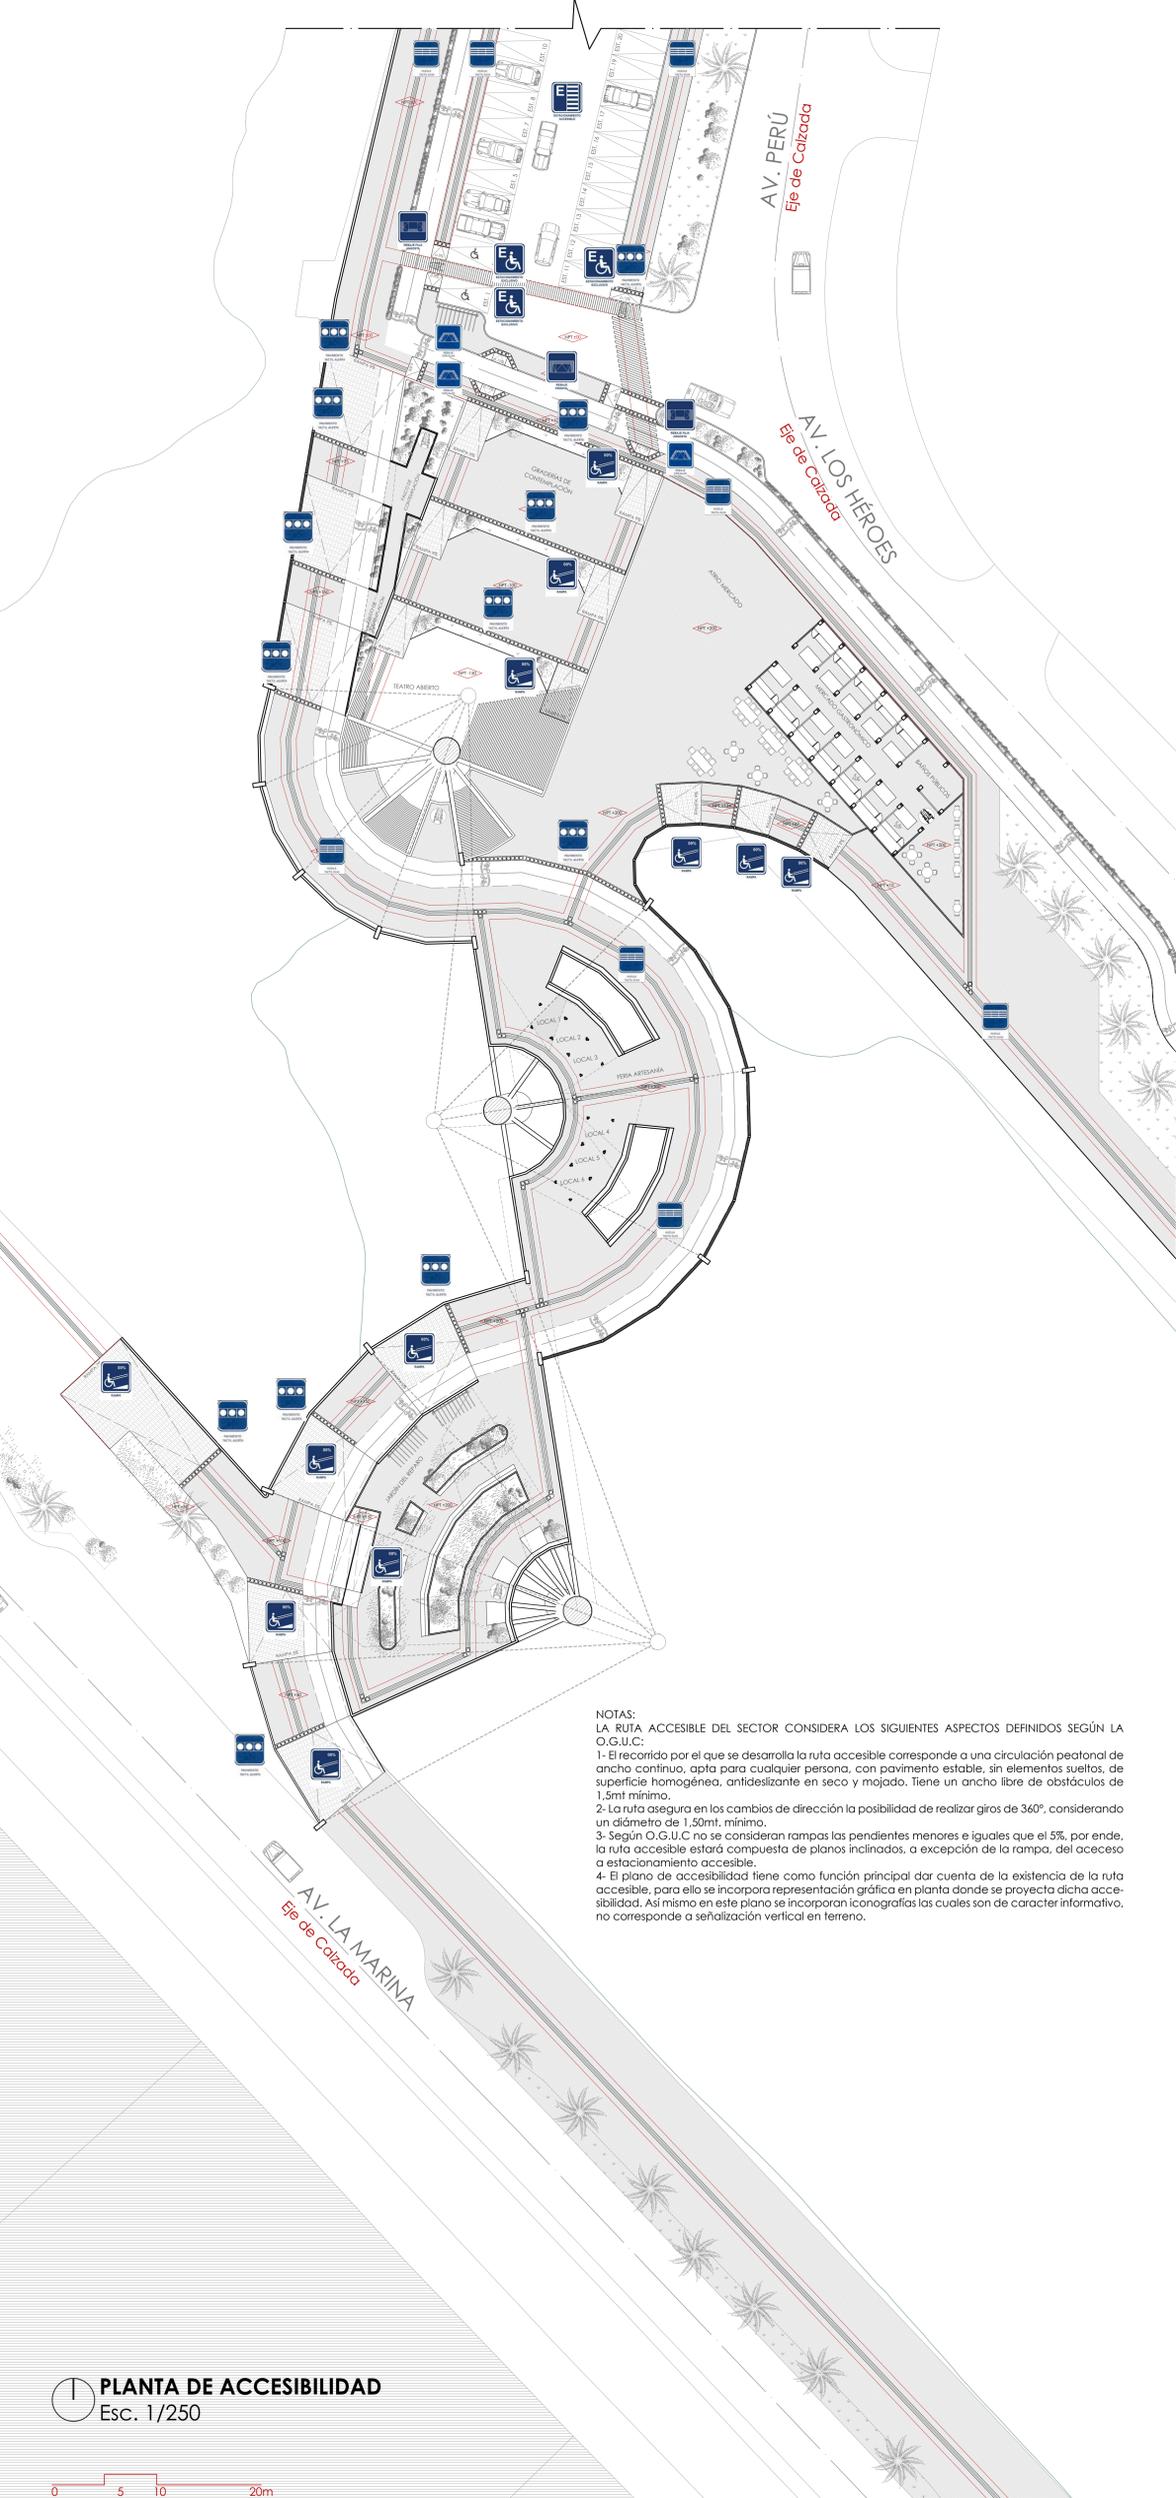


NOTAS:
 LA RUTA ACCESIBLE DEL SECTOR CONSIDERA LOS SIGUIENTES ASPECTOS DEFINIDOS SEGÚN LA O.G.U.C:
 1- El recorrido por el que se desarrolla la ruta accesible corresponde a una circulación peatonal de ancho continuo, apta para cualquier persona, con pavimento estable, sin elementos sueltos, de superficie homogénea, antideslizante en seco y mojado. Tiene un ancho libre de obstáculos de 1,5mt mínimo.
 2- La ruta asegura en los cambios de dirección la posibilidad de realizar giros de 360º, considerando un diámetro de 1,50mt. mínimo.
 3- Según O.G.U.C no se consideran rampas las pendientes menores e iguales que el 5%, por ende, la ruta accesible estará compuesta de planos inclinados, a excepción de la rampa, del acceso a estacionamiento accesible.
 4- El plano de accesibilidad tiene como función principal dar cuenta de la existencia de la ruta accesible, para ello se incorpora representación gráfica en planta donde se proyecta dicha accesibilidad. Así mismo en este plano se incorporan iconografías las cuales son de carácter informativo, no corresponde a señalización vertical en terreno.

PLANTA DE ACCESIBILIDAD
 Esc. 1/250






PLANTA DE FRAGMENTO
Esc. 1/100

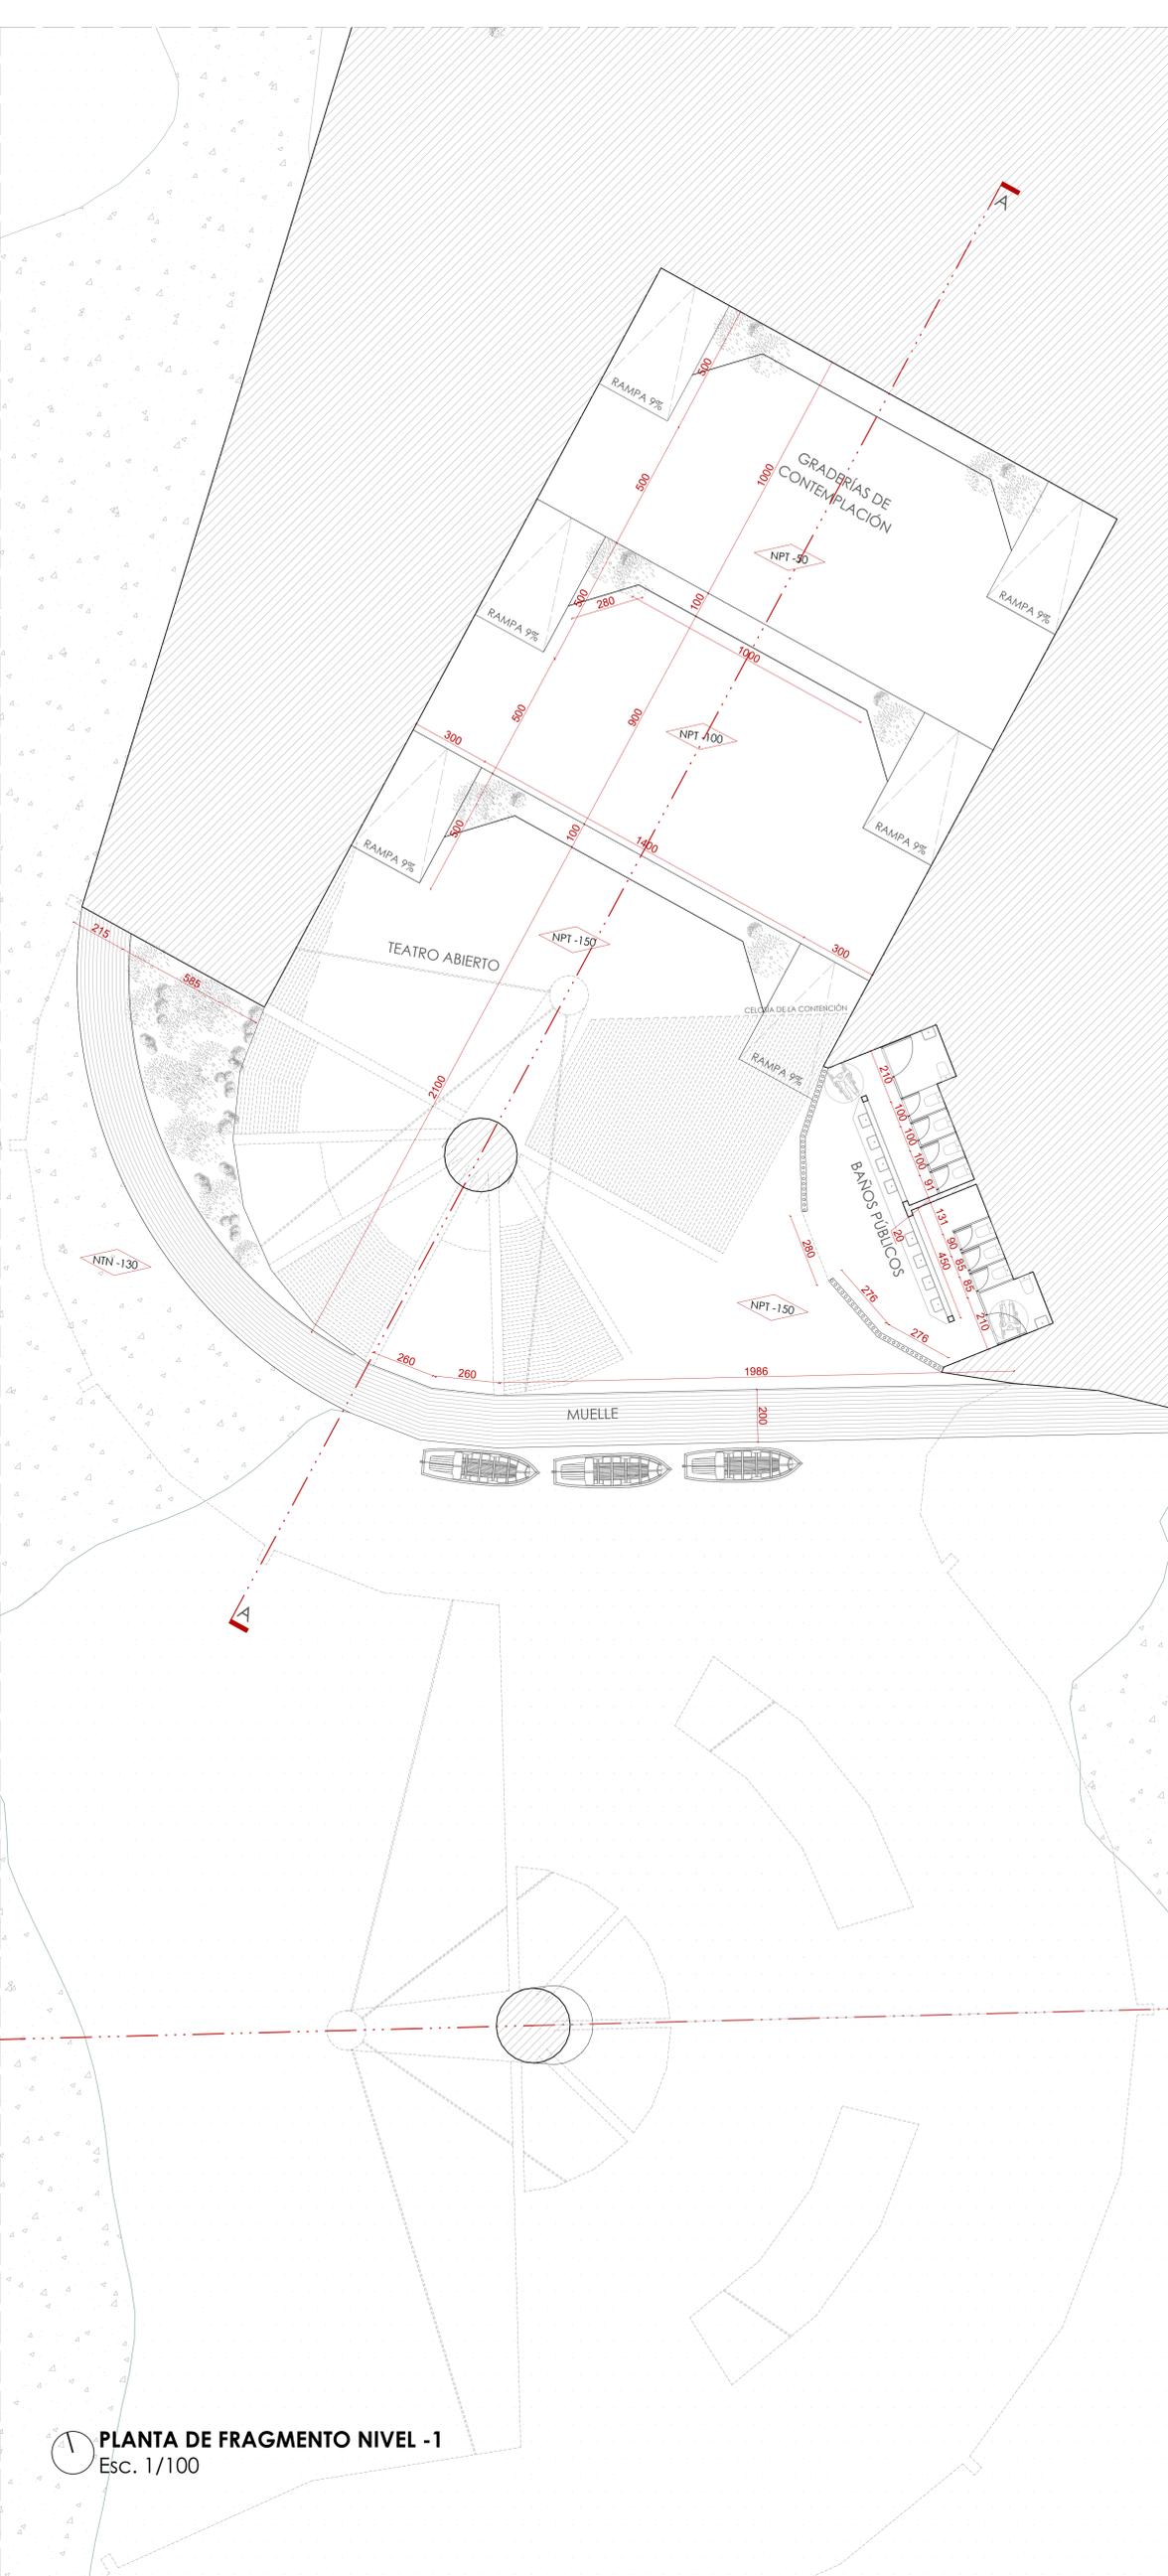


PLANTA DE FRAGMENTO NIVEL -1
 Esc. 1/100

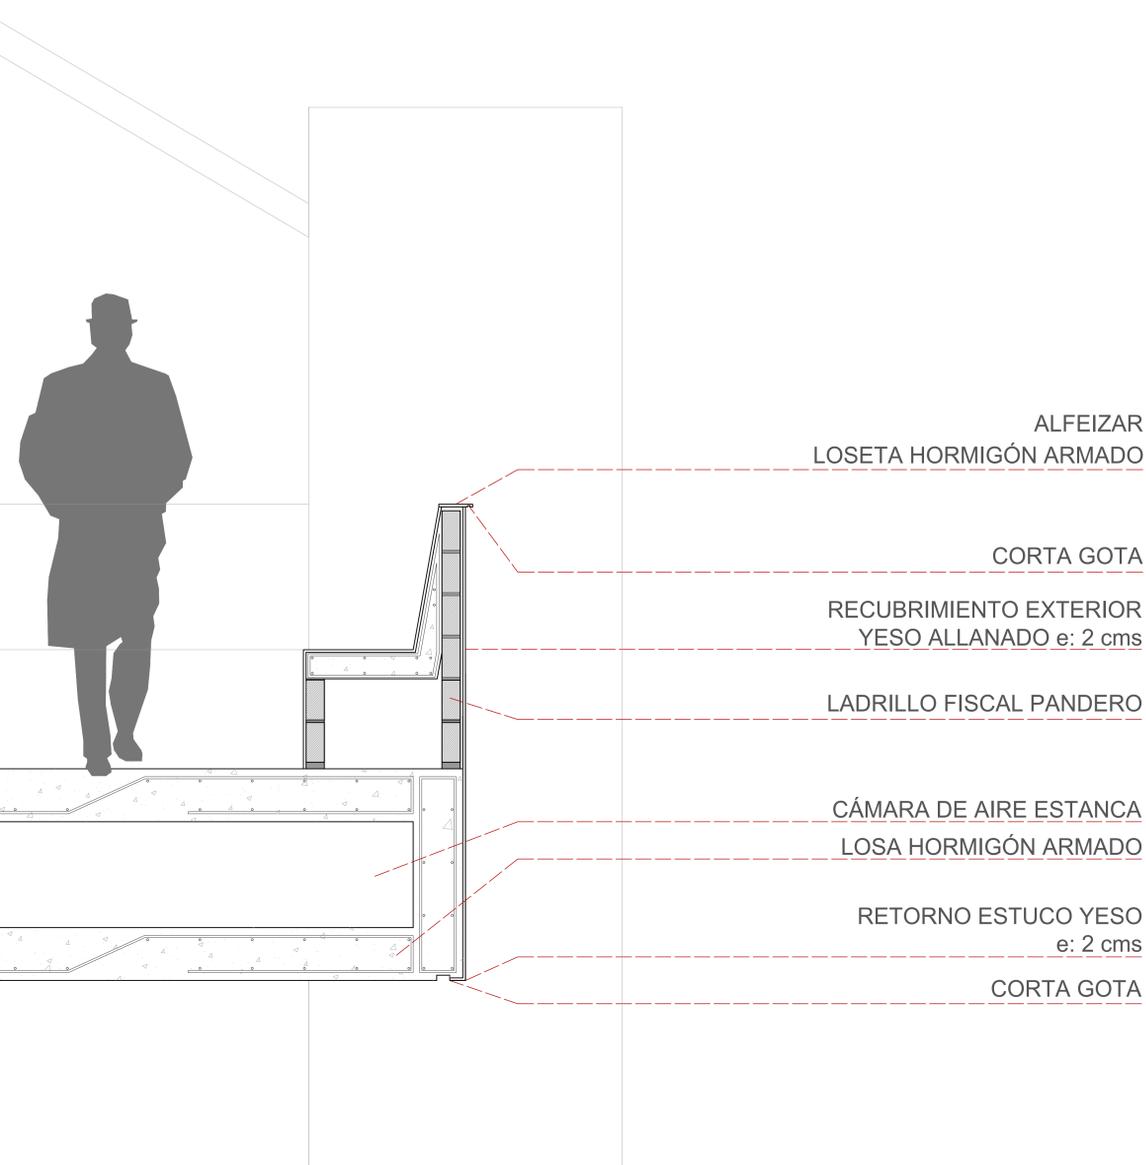

TERRENO NATURAL (CUERPO DE AGUA)