


CRUCE CIUDAD ABIERTA NORTE

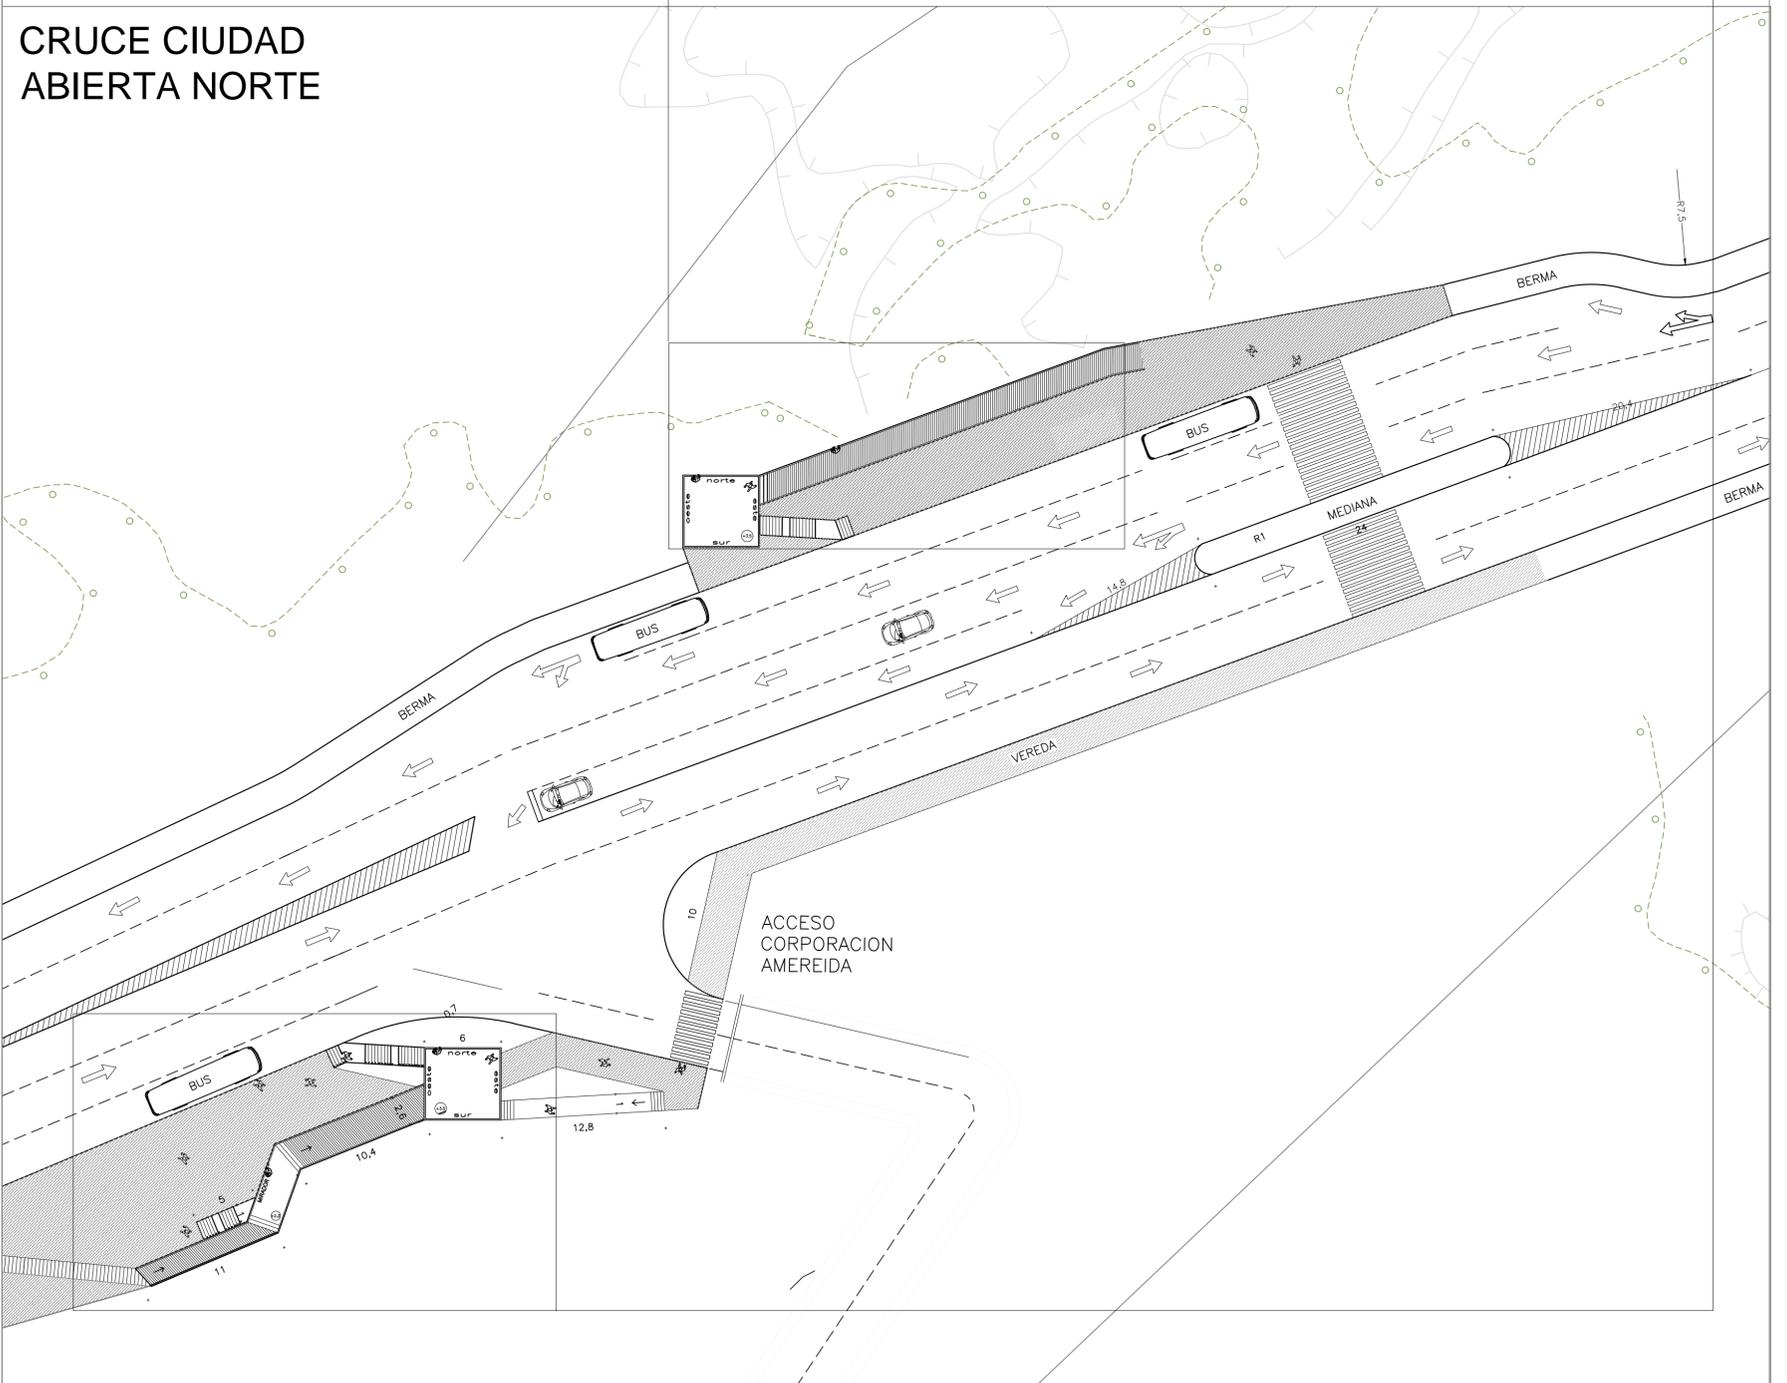

	ELEMENTO URBANO [TRONCAL MENOR]	CONTENIDO: PLANTA Y DETALLE PARADERO MIRADOR	QUINTO AÑO DE ARQUITECTURA: NOVENA ETAPA	FECHA: 22.05.2011		
	UBICACION: RUTA F-30-E - TRAMO [CORPORACION AMEREIDA - PUENTE STA. JULIA]	ACCESO NORTE CIUDAD ABIERTA	ARQUITECTO: CAROLINA SALAS SANDOVAL	PROFESORES: DAVID JOLLY DAVID LUZA		AYUDANTES: DAVID DIAZ ALVARO MERCADO
	COMUNA: QUINTERO	PROVINCIA: VALPARAISO	ESCALA: 1:300	1º TRIMESTRE		