



PLANTA ESTRUCTURA DEL TOTAL

ESCALA 1 : 300

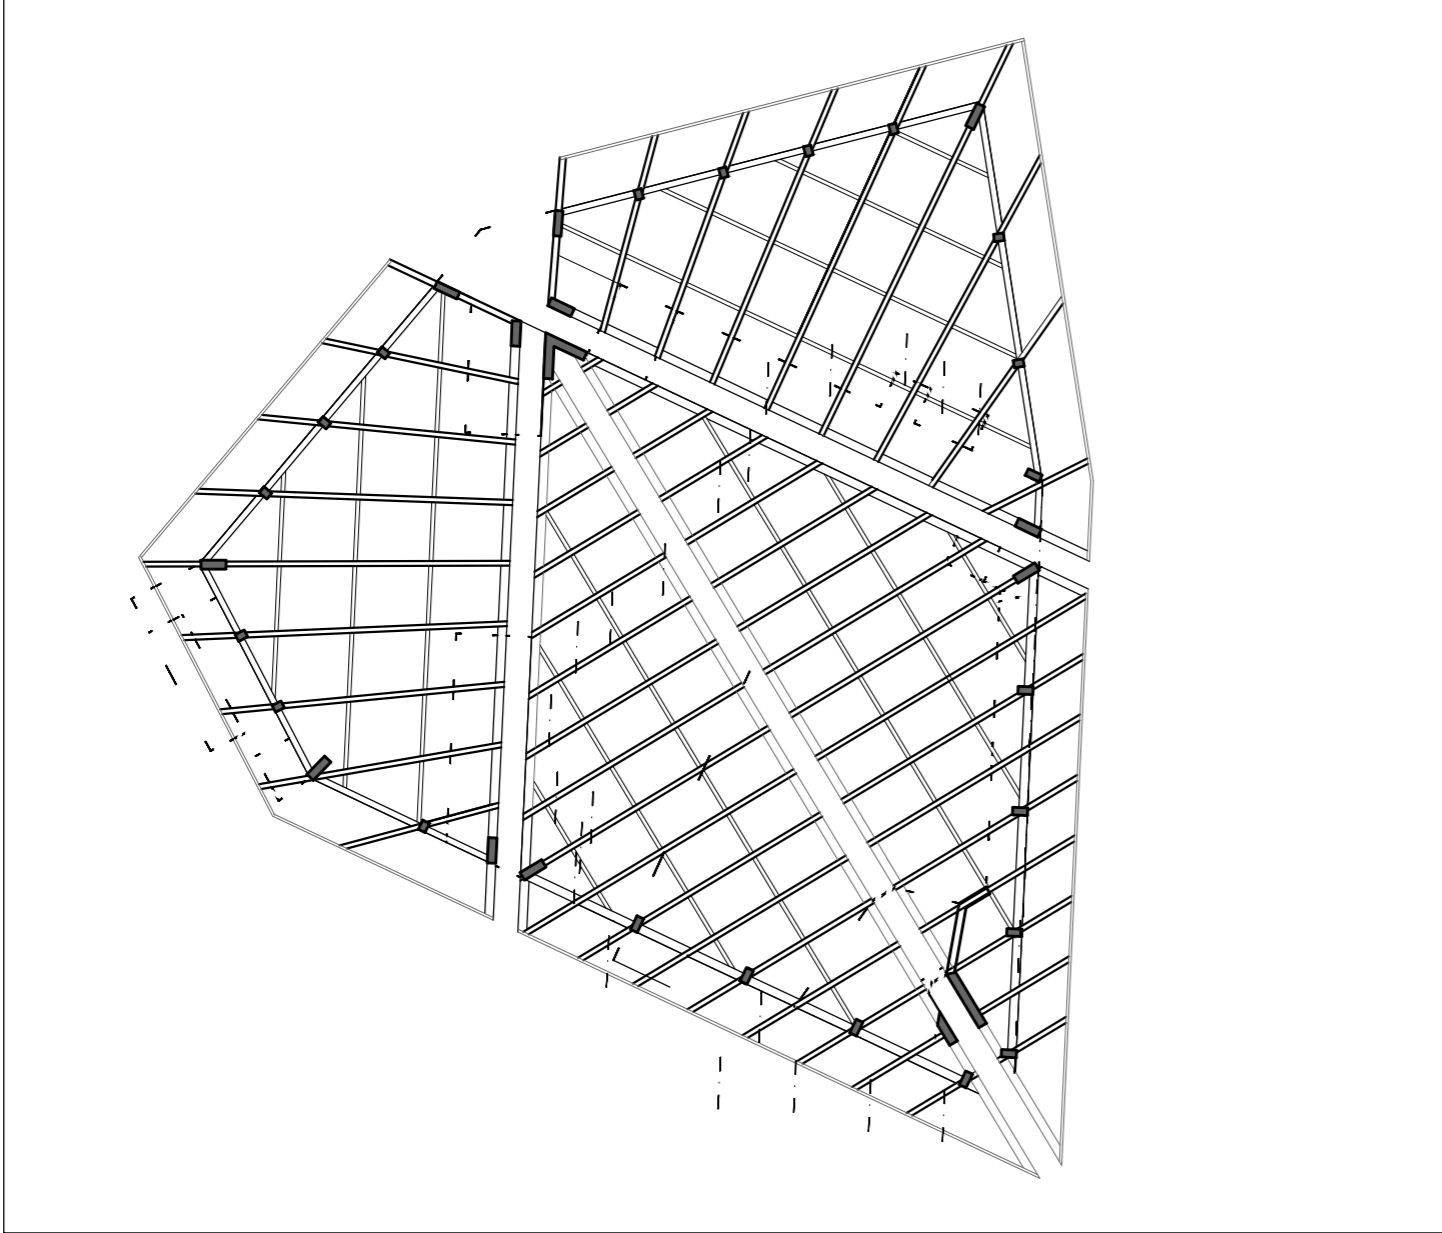

NOTA: EL TOTAL SE LA OBRA SE DIVIDE EN TRES CUERPOS (A,B Y C) QUE CONSTRUCTIVAMENTE SON INDEPENDIENTES

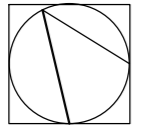

PLANTA ESTRUCTURA SALÓN MULTIUSO A

ESCALA 1 : 100

