



PLANO PROPUESTA SUELOS INTERIORES Y EXTERIORES
ESC 1:175




PLANO PROPUESTA ÁREA SUELO ERE SOBRE TERRENO EXISTENTE
ESC 1:250

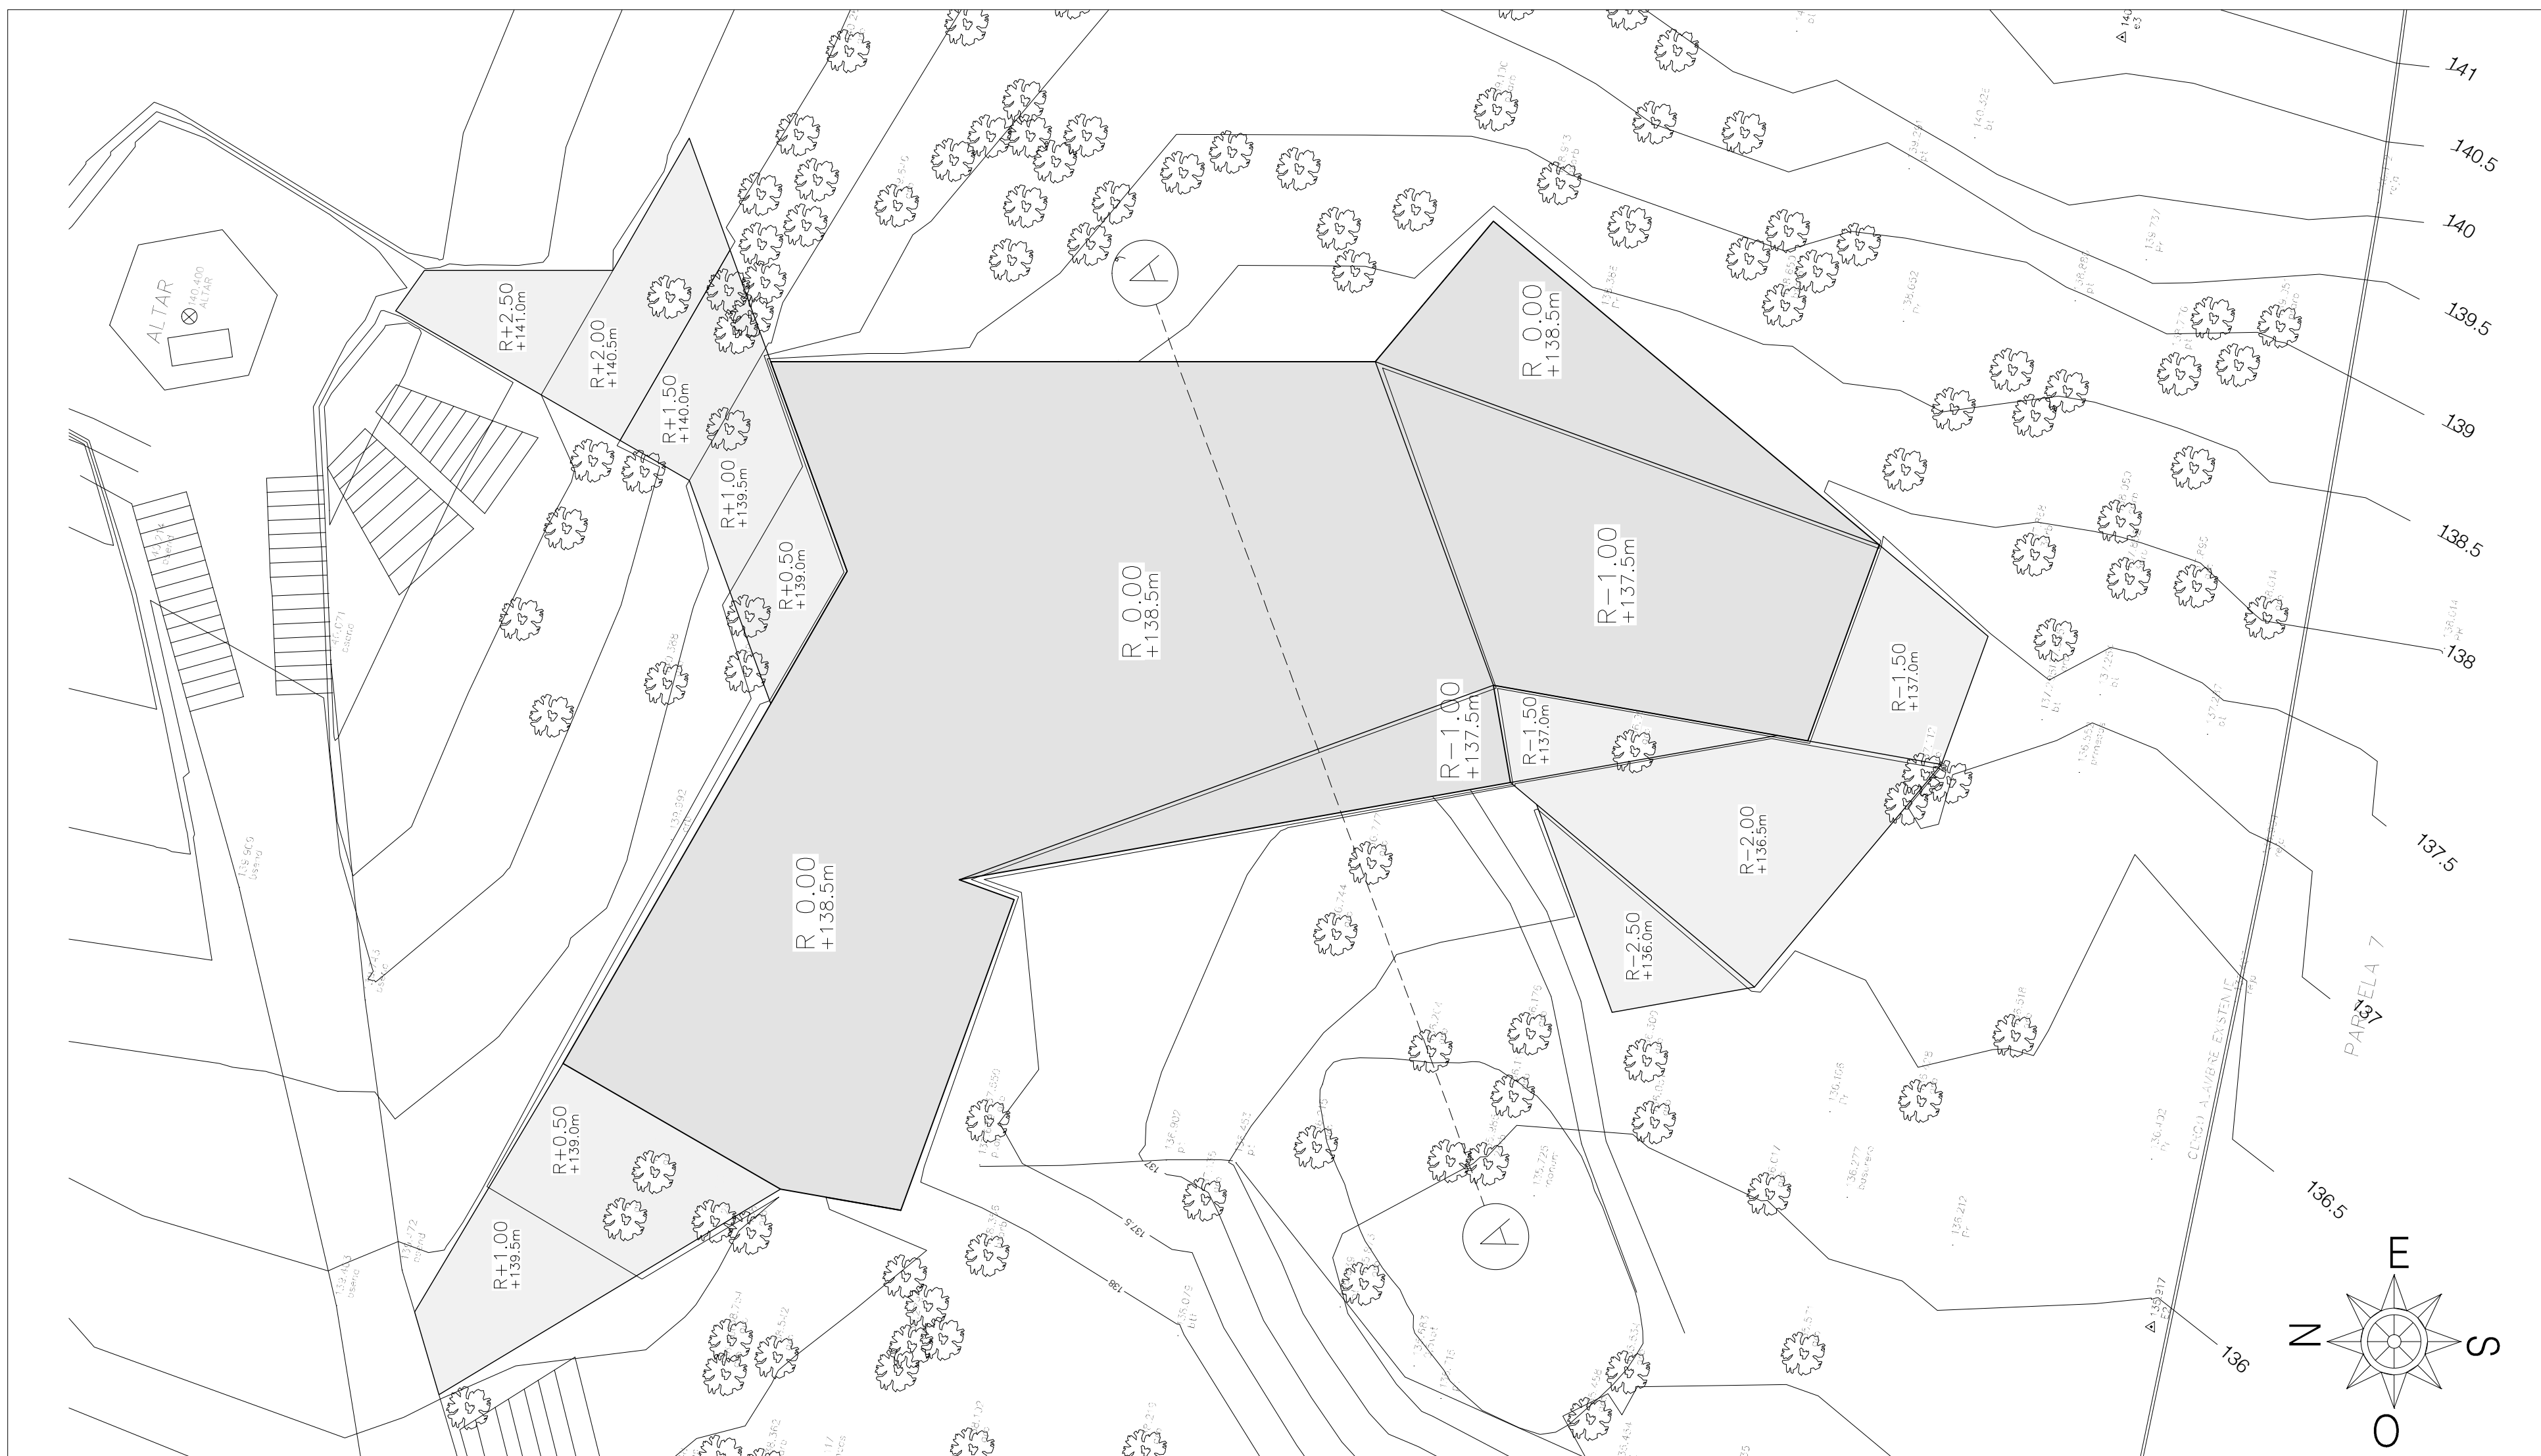

POLIGONO SUELOS INTERIORES Y EXTERIORES
ESC 1:250

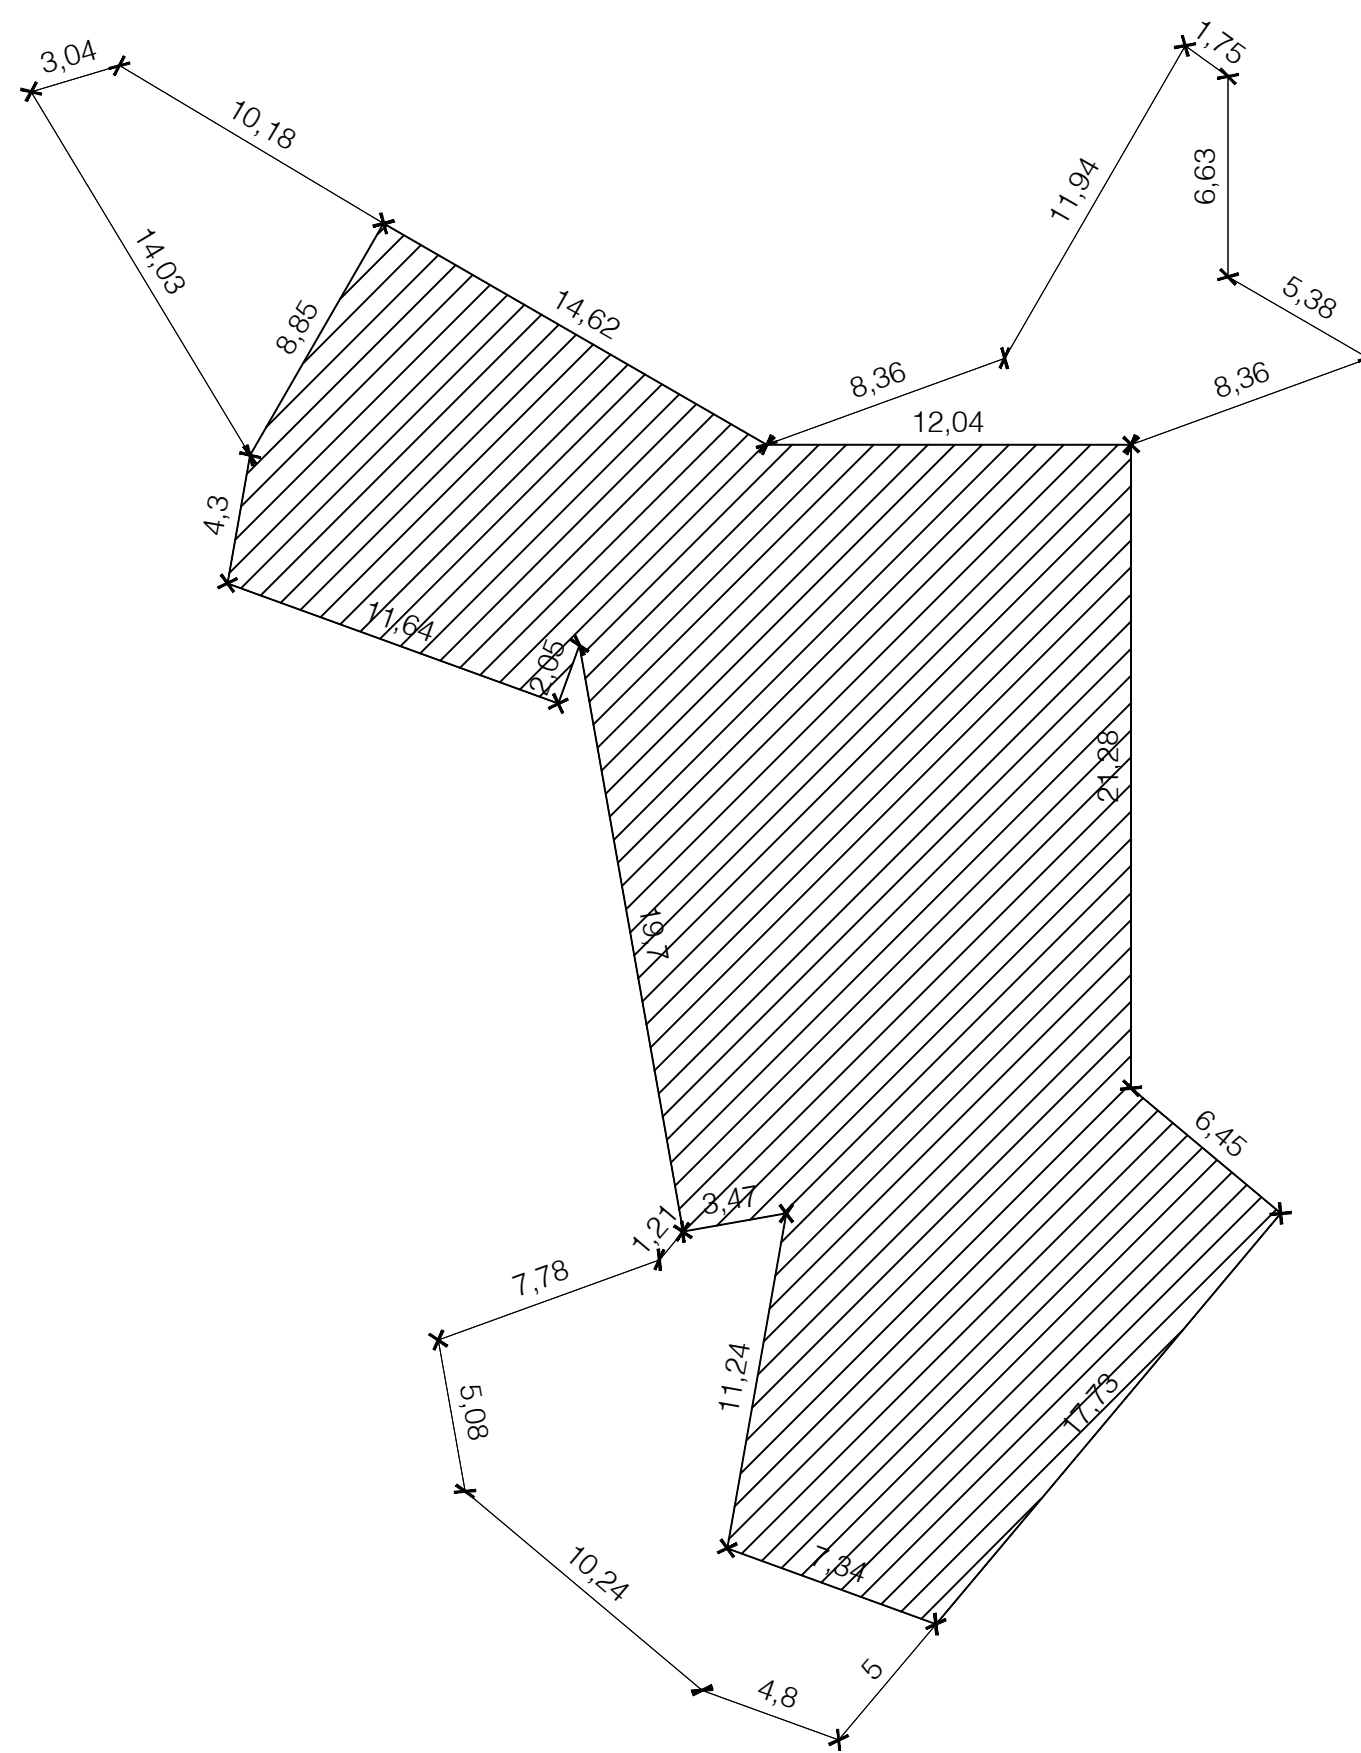

CORTE A-A'
ESC 1:200

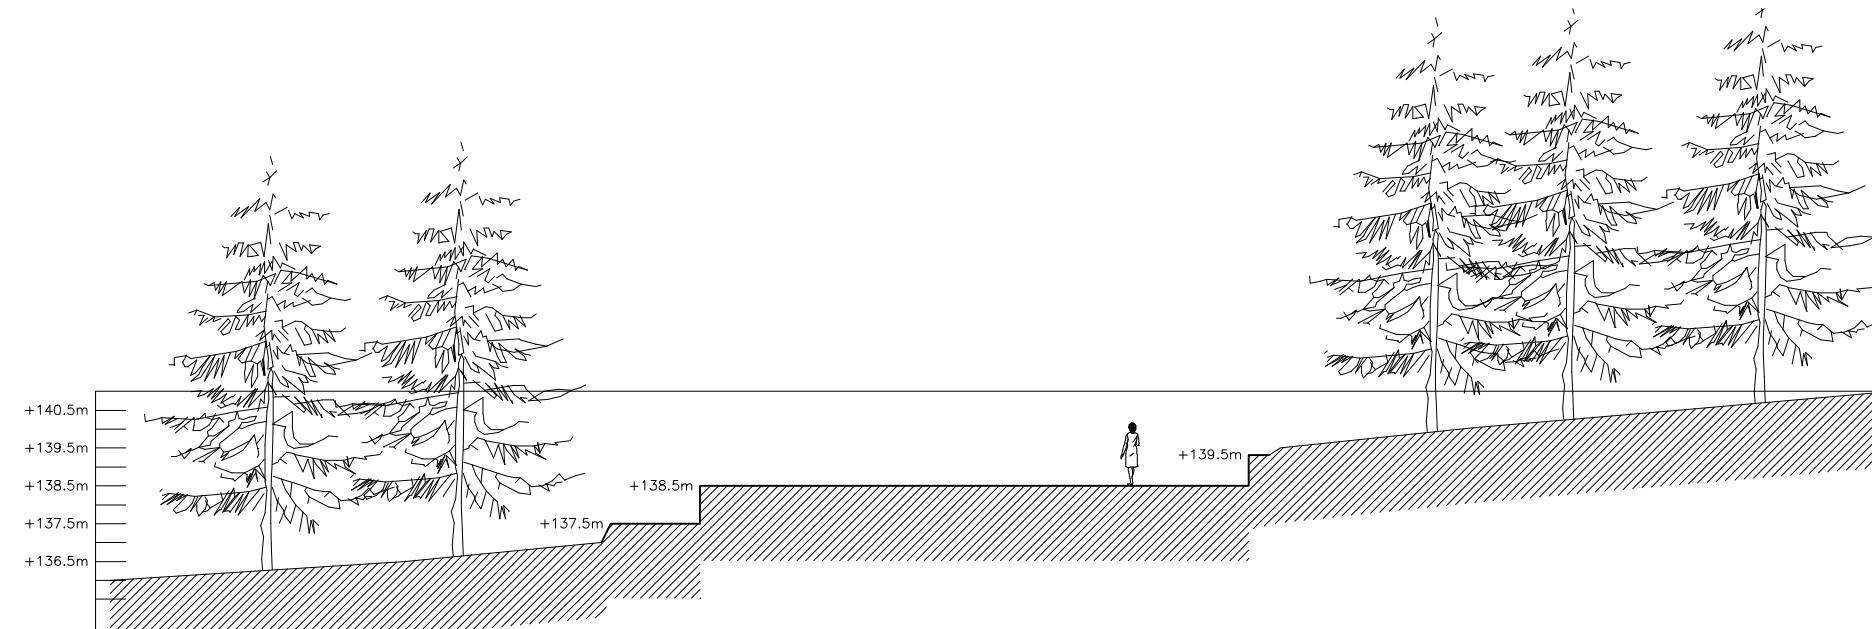

L01

Propuesta del suelo

PROYECTO SANTUARIO SCHOENSTATT LOS PINOS / Calle Villarrica, Los Pinos de Reñaca, parcelas 5 y 6, Viña del Mar

Acto: Congregar en giro con luz volcada

Taller de arquitectura 9ª etapa

Alumno: Nicolás Abarca

PROFESORES
David Jolly, David Luza
PROFESORES AYUDANTES
Valentina Requenes, Alvaro Mercado

