




PLANO DE ARQUITECTURA

Escala 1:150



PLANO DE ASOLEAMIENTO (EQUINOCCIOS, 14⁰⁰HRS)

Escala 1:250

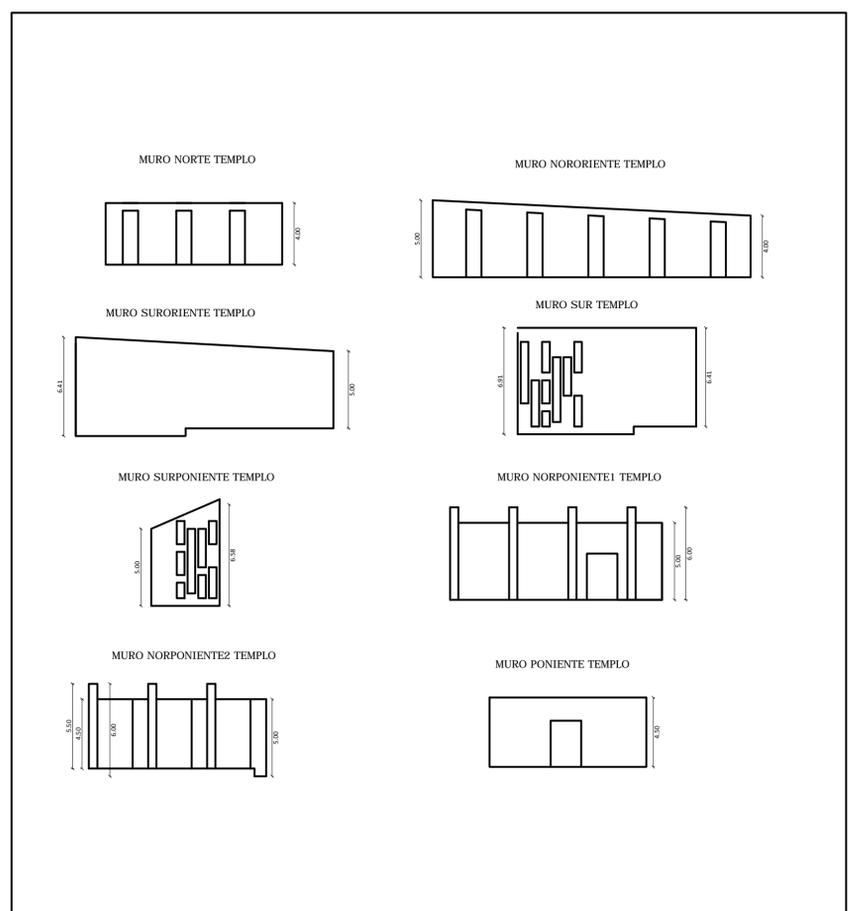

ELEVACIONES TEMPLO

Escala 1:250

LÁMINA 01	TEMPLO ATERRAZADO	ACTO: Traspasar asomado en desniveles de suelo	FECHA	ESCALA	
	CONTENIDO PLANO DE ARQUITECTURA, ASOLEAMIENTO	UBICACION: Calle Villarrica, parcelas 5 y 6, Sector los Pinos de Reñaca COMUNA: Viña del Mar REGIÓN: V. Valparaíso MANDANTE: Movimiento Schoenstatt Los Pinos	Lunes 13 de mayo, 2013	VARIAS	
		ALUMNA: Miriam Gálvez Carvajal PROFESORES: David Luza - David Jolly AYUDANTES: Álvaro Mercado - Valentina Requesens			