


# DECURSO FORMAL ESCUELA VISION HORIZONTE

LA ESCUELA SE CREA BAJO EL REFERENTE DE TRES VACÍOS DE LOS CUALES SE DESPRENDEN ELEMENTOS ARQUITECTÓNICOS QUE EN SU CONJUNTO SON APOYADOS EN UNA DETERMINADA ESTRUCTURA.

CADA SEÑALAR QUE EL ACTO DEL LUGAR ES EL REPOSAR CONTEMPORANEO FRENTE A LA EXTENSIÓN, TENIENDO ESTO EN MENTE Y SUMADO A LAS OBSERVACIONES ESPECIFICAS EN LA LÁMINA DE FUNDAMENTOS QUE NACEN LOS TRES VACÍOS.


## VACÍOS

Abajo: compartir y ejercitar en el atrio fungiforme.

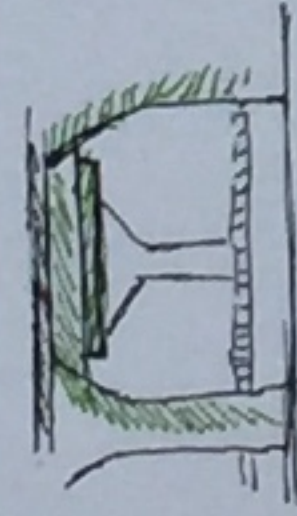

Compartir y ejercitar: actividades propias de los docentes al estar cerca del agua. Puede ocurrir incluso al salir de pecharse al deporte y por ello se emplea en el abajo.

Atrio fungiforme: funciona como la entrada a la escuela, ya que el atrio suele ser adoplado se construye en forma libre y los pilares fungiforme forman un pequeño atrio que da la bienvenida.

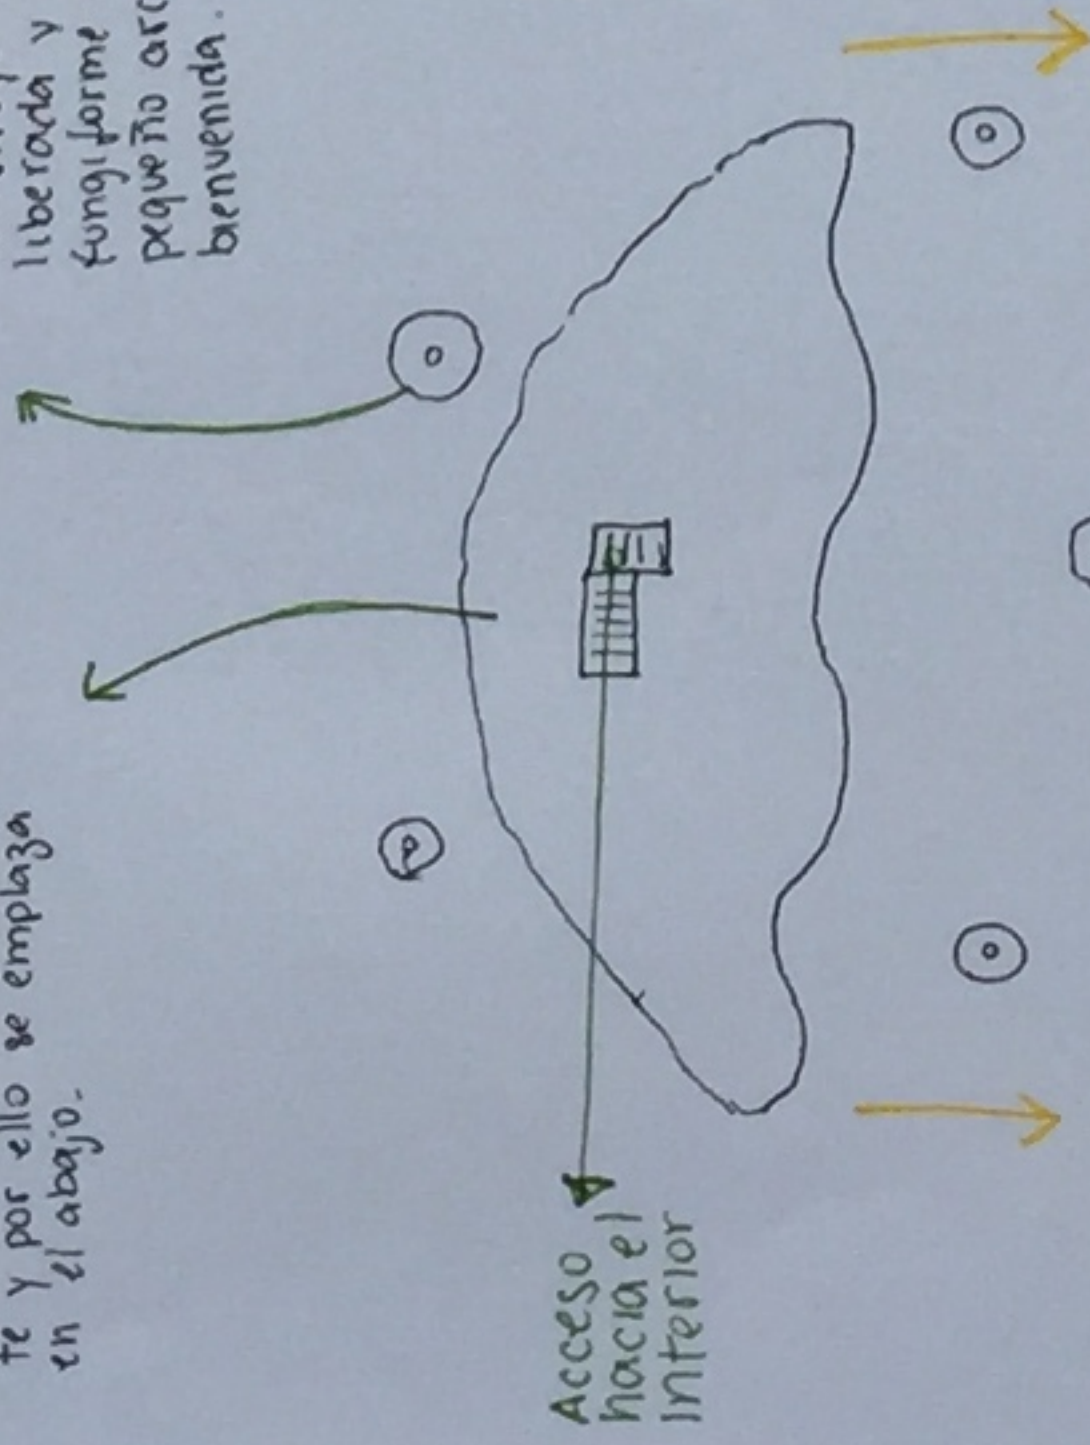


Acceso hacia el interior

Espacio liberado para el uso de todos los habitantes

El atrio es la recepción previa de la escuela

Están direccionados en función al mar


Interior: contemplar extenso del horizonte marino

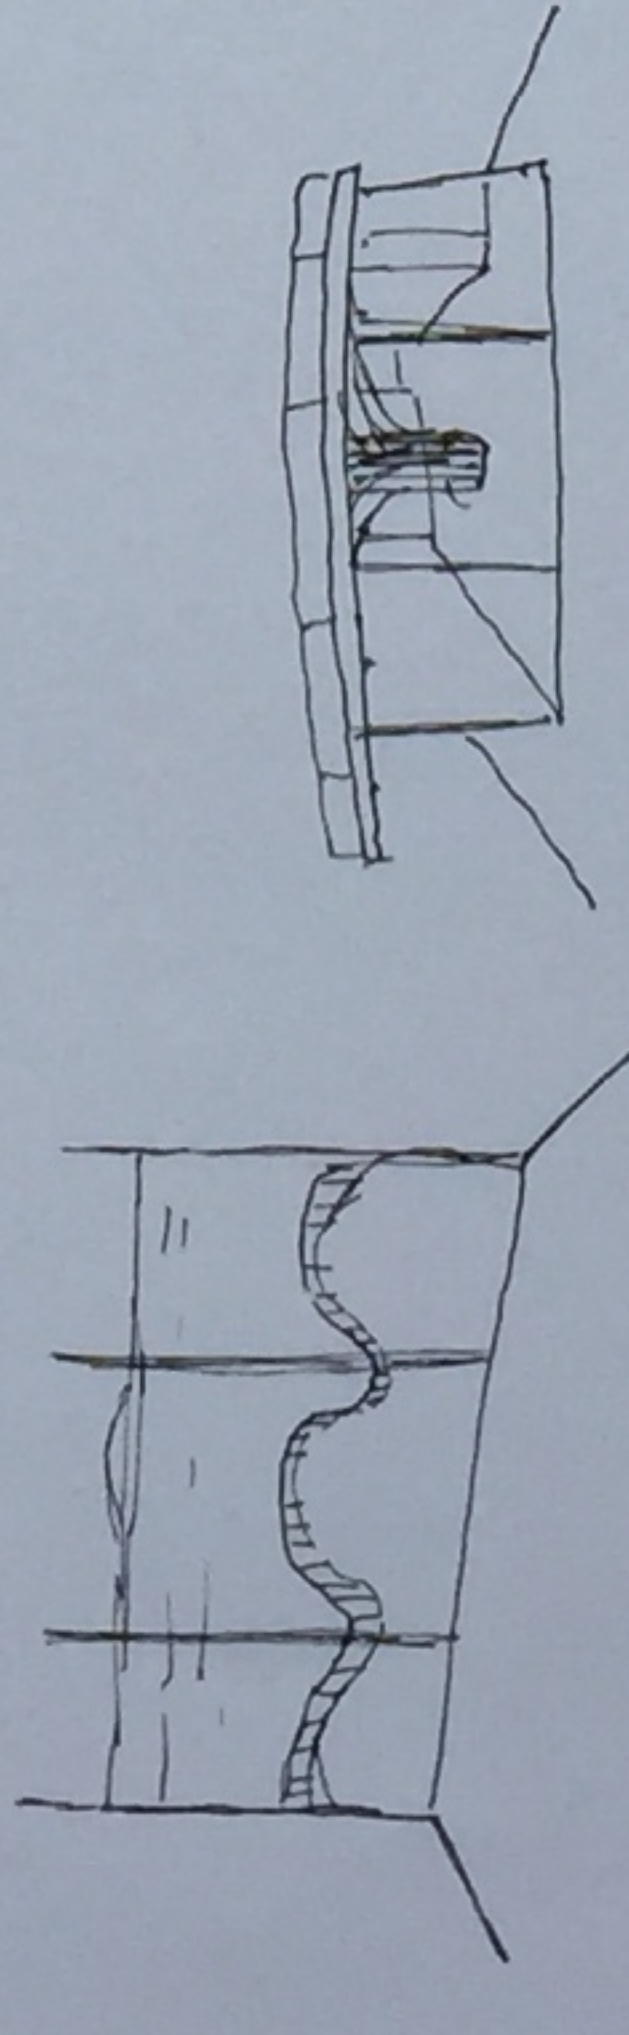

La completa transparencia de la pared permite una amplitud para la contemplación




Espacio que brinda libertad de posturas para contemplar

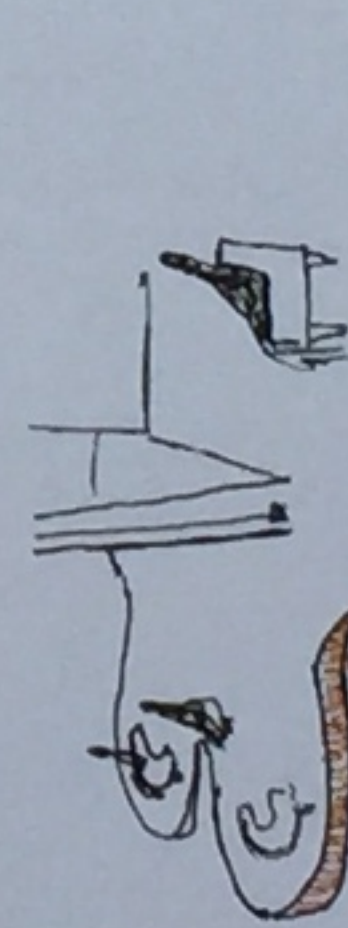

Se extiende el área interior a la vez que brinda un espacio público. Ya sea dentro o fuera se puede contemplar el horizonte marino.

Intermedio: transitar oscilante en el acceso conectivo

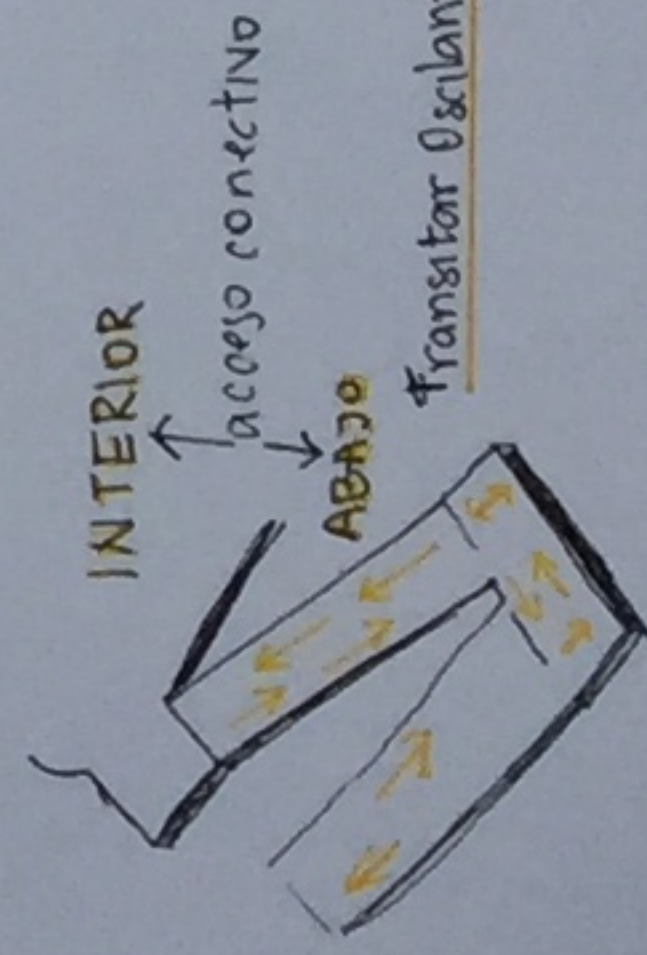


Transitar: Bilateralmente. Flujo de personas que se movieron en diferentes direcciones.

## ELEMENTOS ARQUITECTÓNICOS


### 1 Atrio Fungiforme

Direcciónmente relacionado con el vacío del abajo

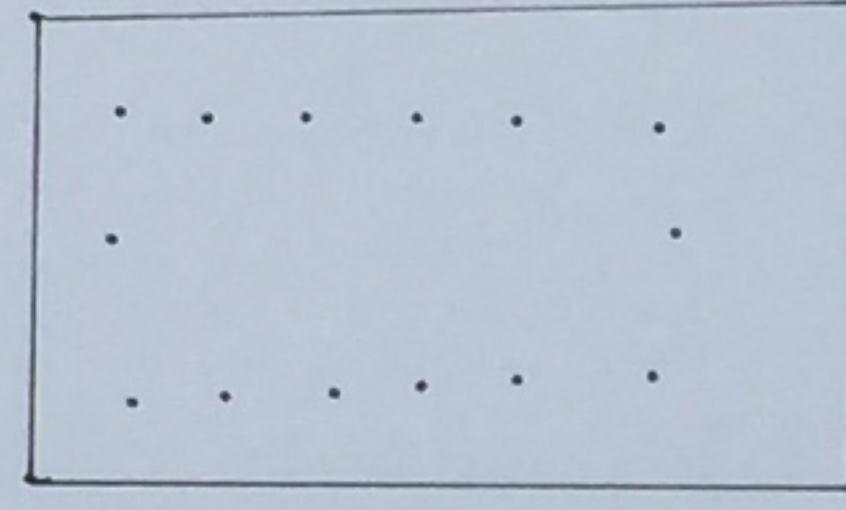

planta de un atrio común donde cumple la función de entrada de algunos edificios


Atrio del Proyecto: esquema

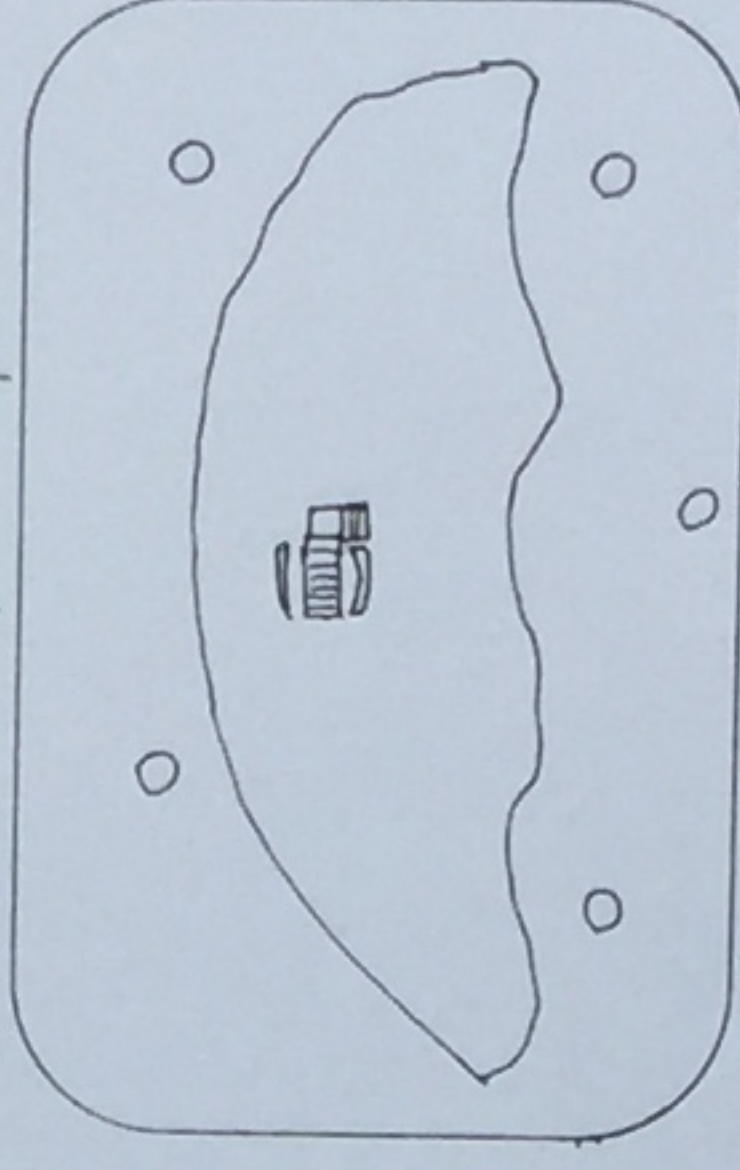

Función: entrada destinada al compartir y ejercitar.

### 2 Vistalla Abovedada


Elemento arquitectónico ubicado en el vacío interior.

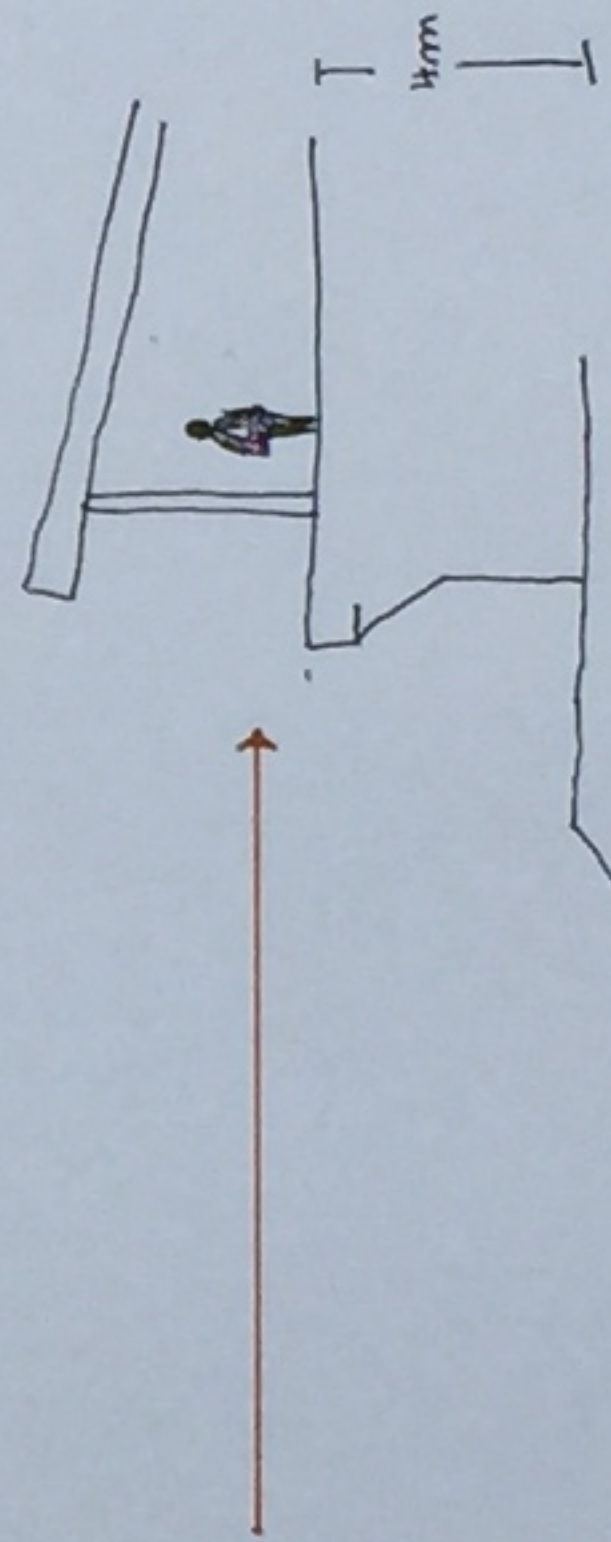


Desde una gran altura es posible contemplar el exterior. Esta vistalla es abovedada construyendo un interior.

### 3 Pampa Conectiva

Corresponde al vacío intermedio donde la rampa de acceso se encarga de conectar dos espacios y dos vacíos

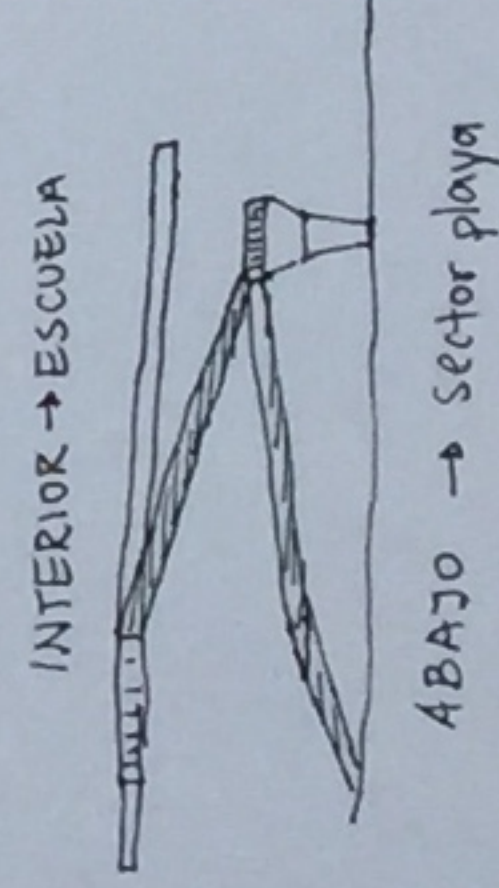


## ESTRUCTURA

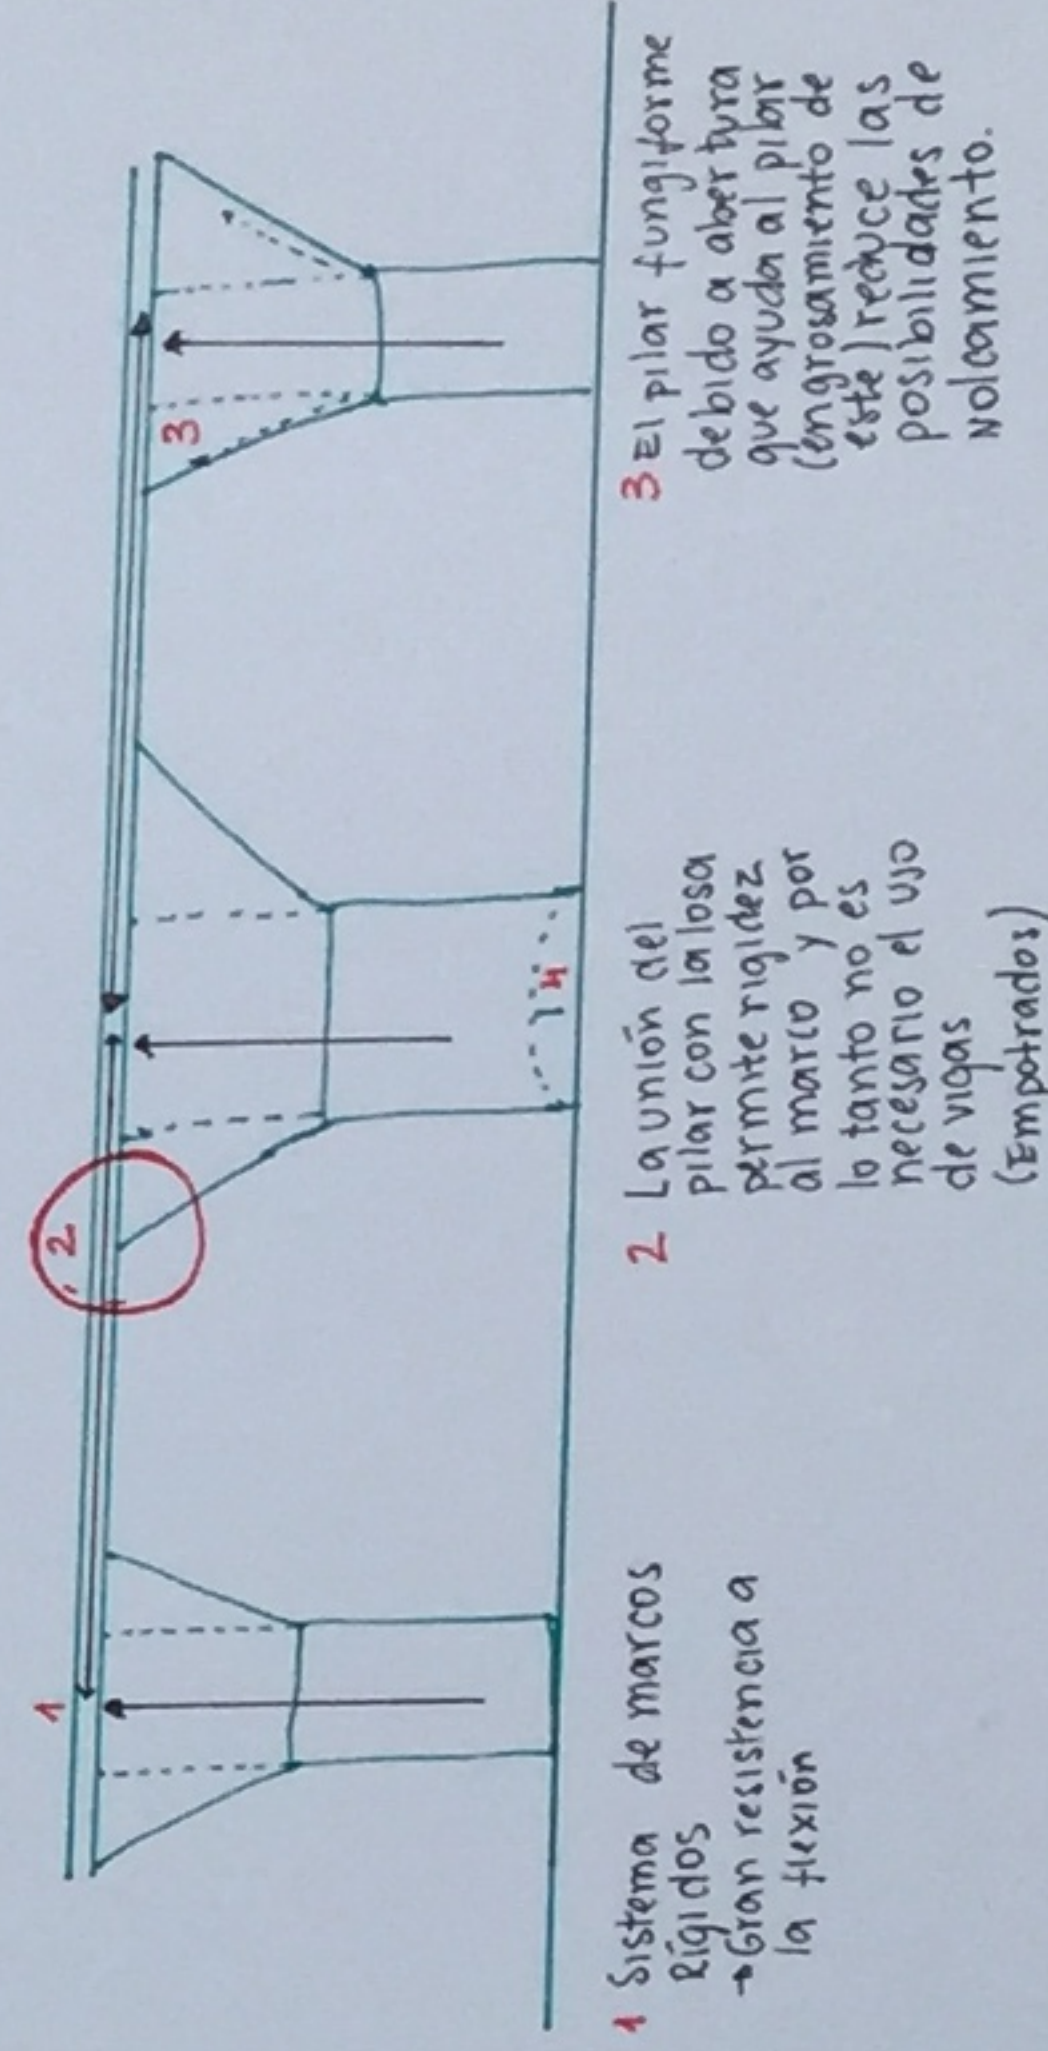


1 Sistema de marcos rígidos → gran resistencia a la flexión

2 La unión del pilar con la losa permite rigidez al marco y por lo tanto no es necesario el uso de vigas (Empotrados)

3 El pilar fungiforme debido a su forma que ayuda al pilar (engrosamiento de éste) reduce las posibilidades de volcamiento.

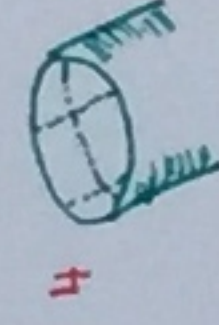

La estructura tubular tiene resistencia óptima al pandeo y a la torsión así como a la flexión

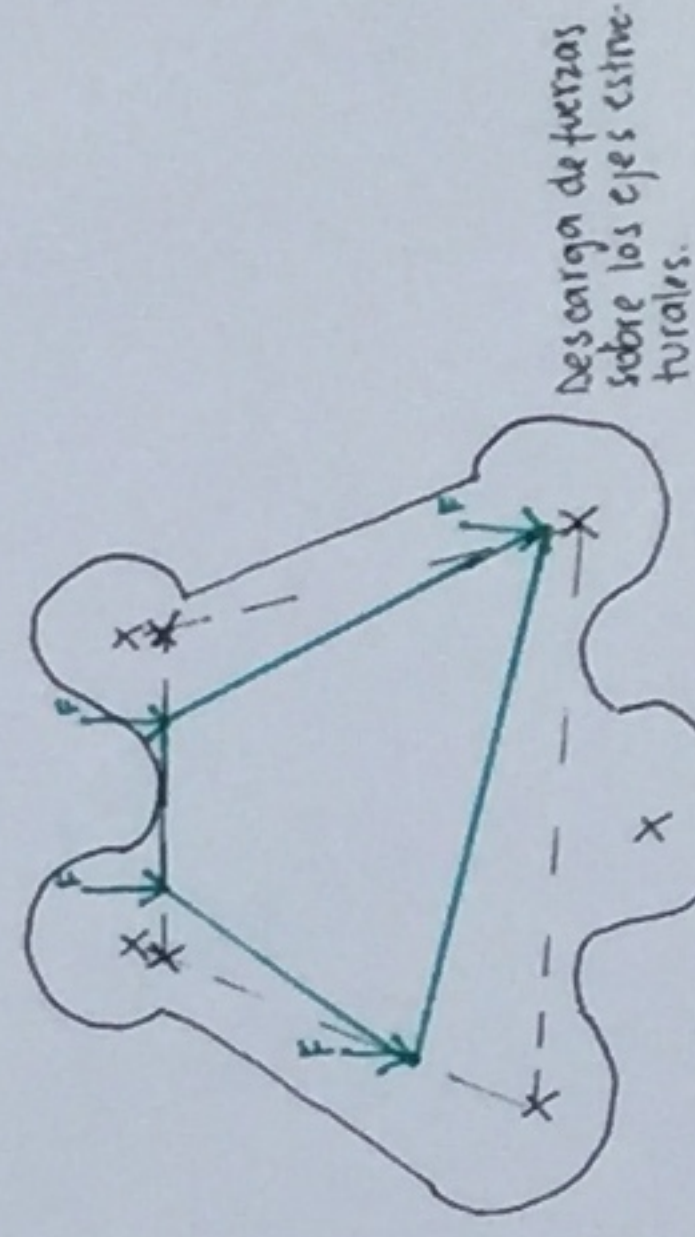

Desarrollo de fuerzas sobre los ejes estructurales.