PLANTA NIVEL 2

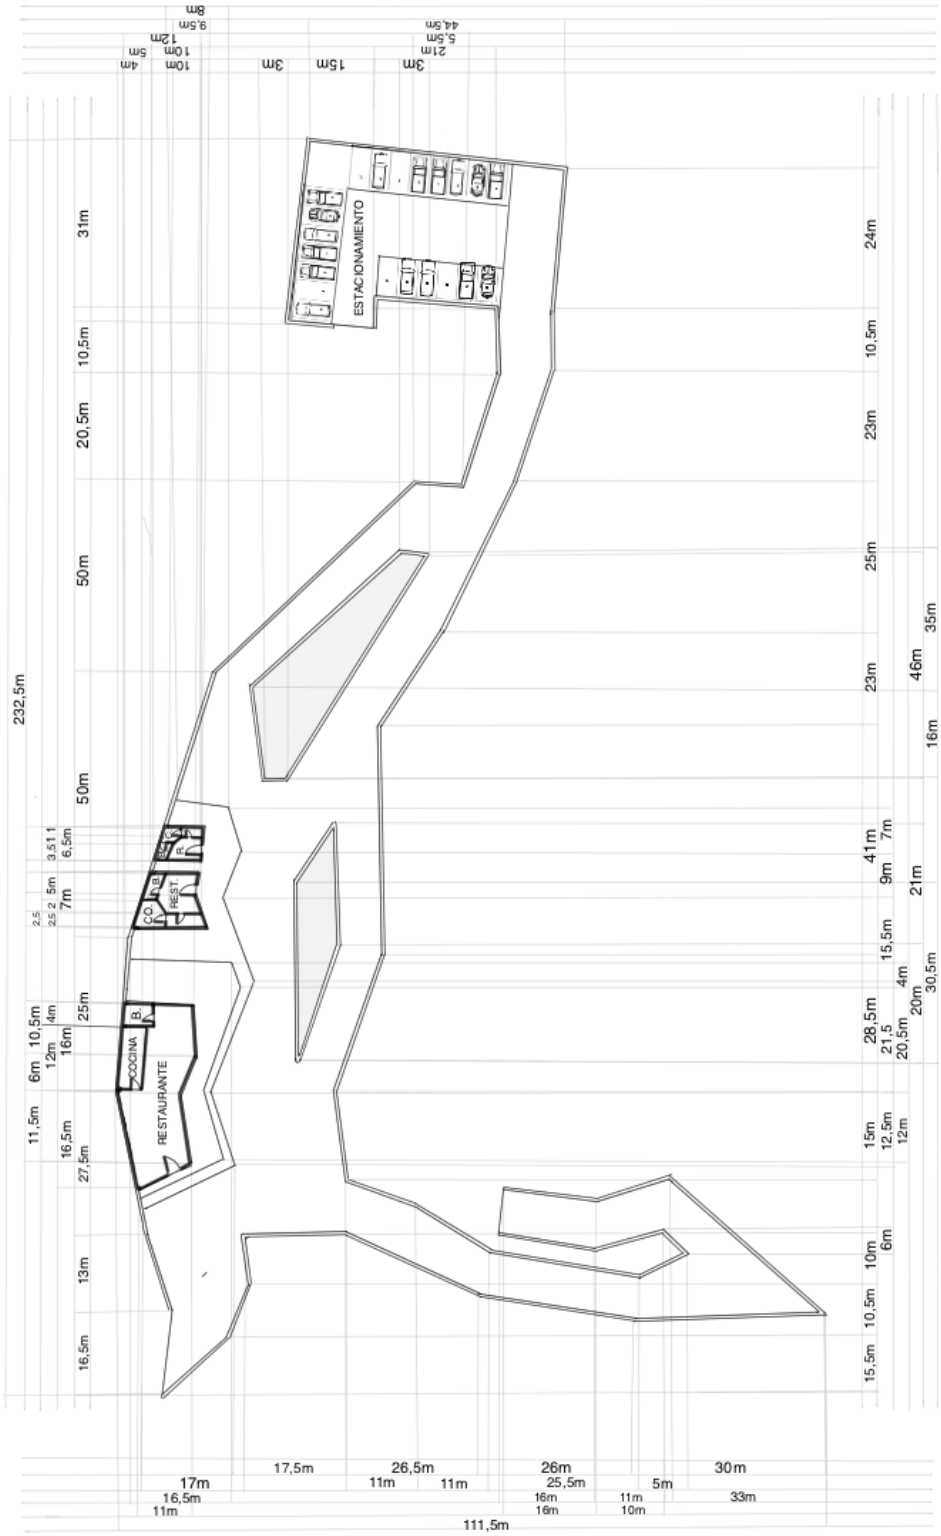

PLANTA NIVEL 2
Escala 1:500