




Situación existente  
Corte B-B'  
Escala: 1:100

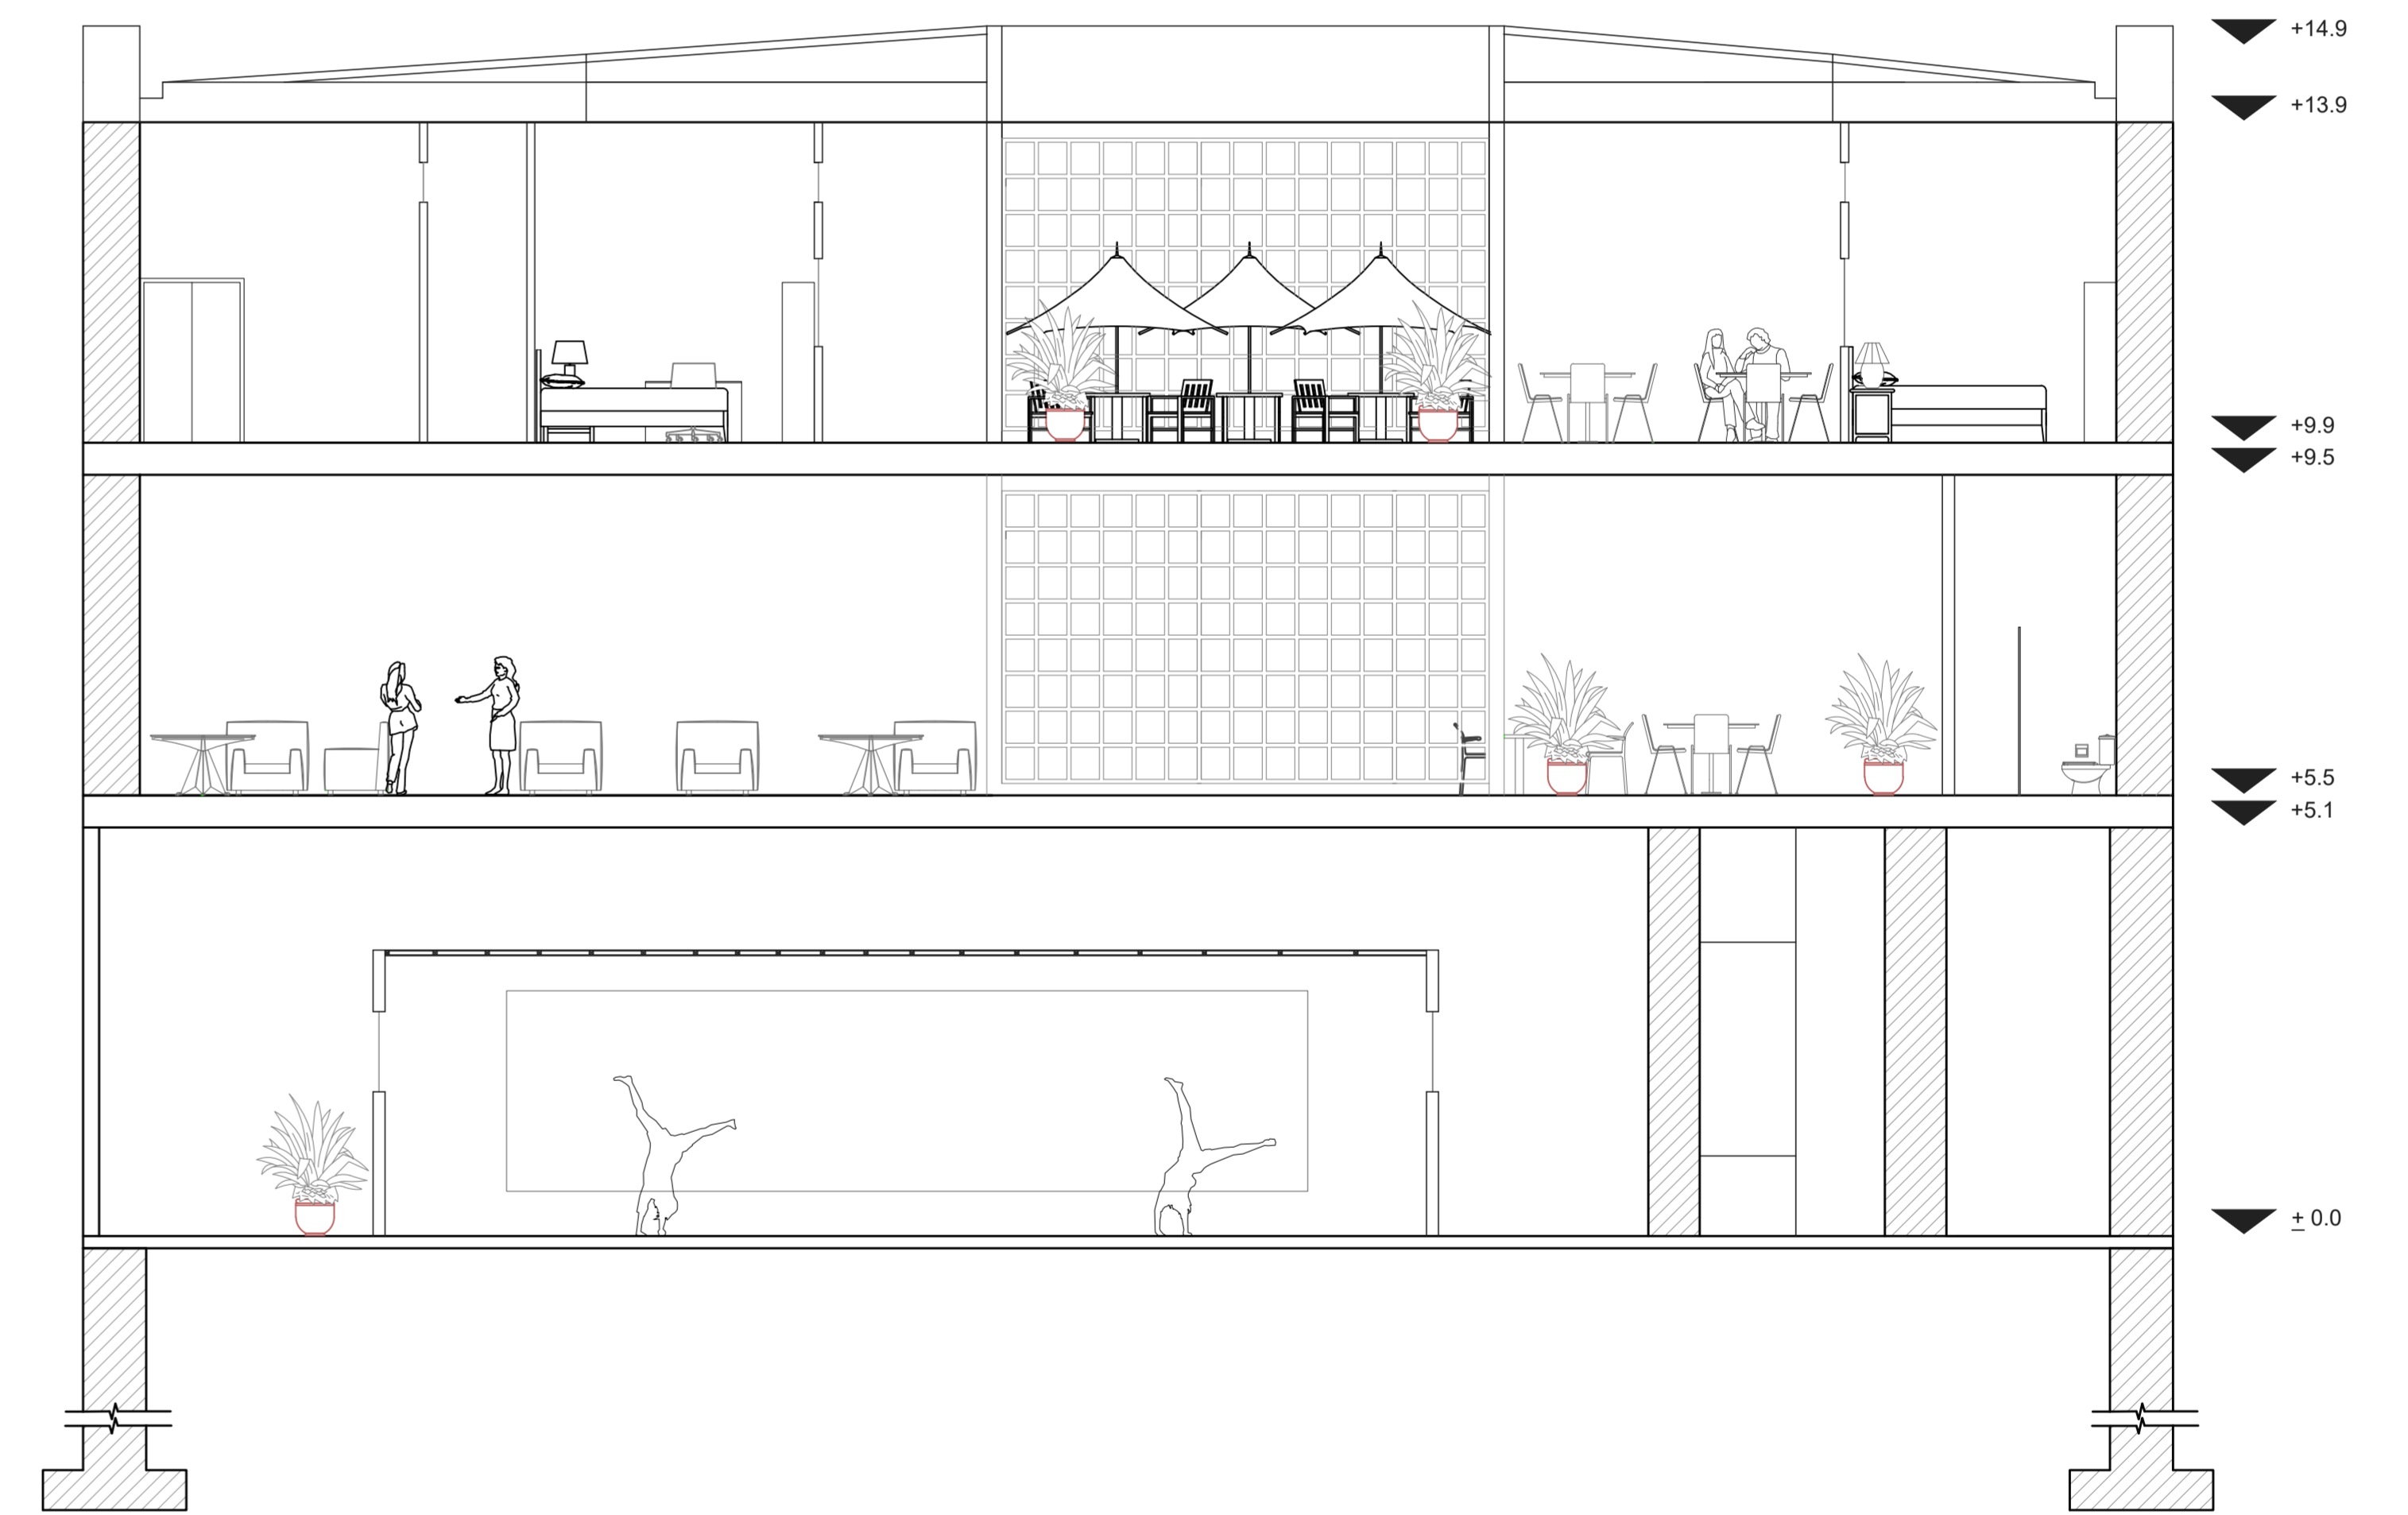

Situación proyectada  
Corte B-B'  
Escala: 1:75