




ELEVACIONES

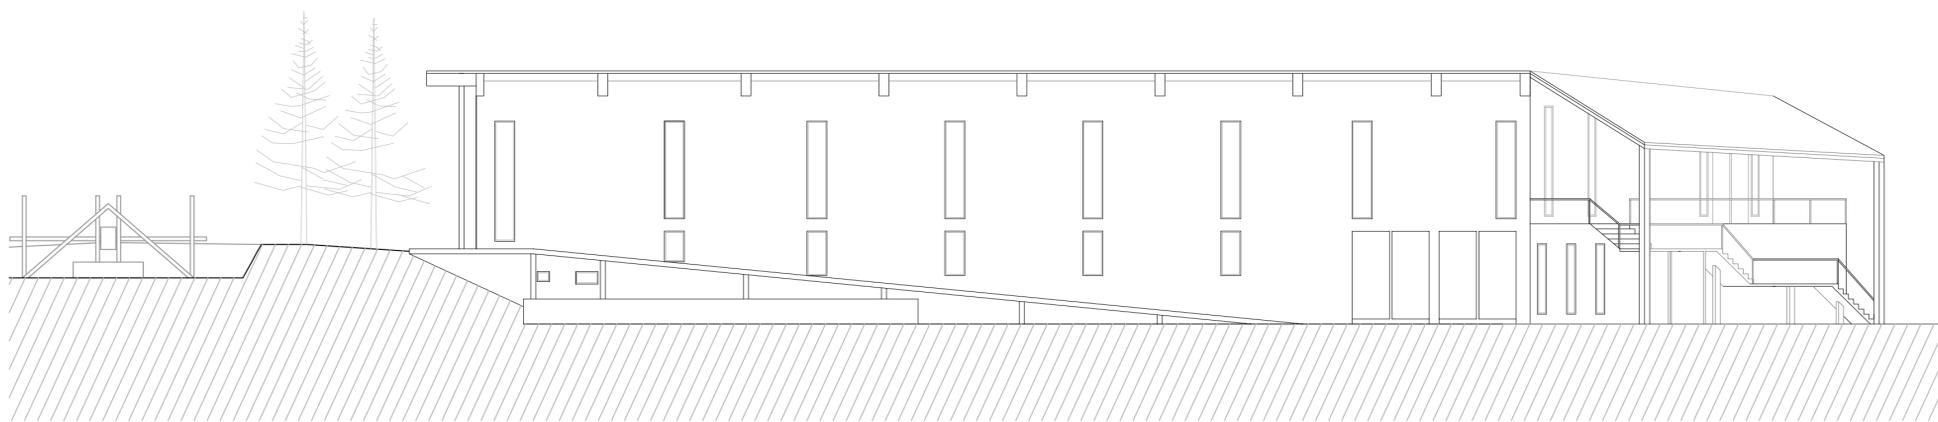

ELEVACIÓN PONIENTE

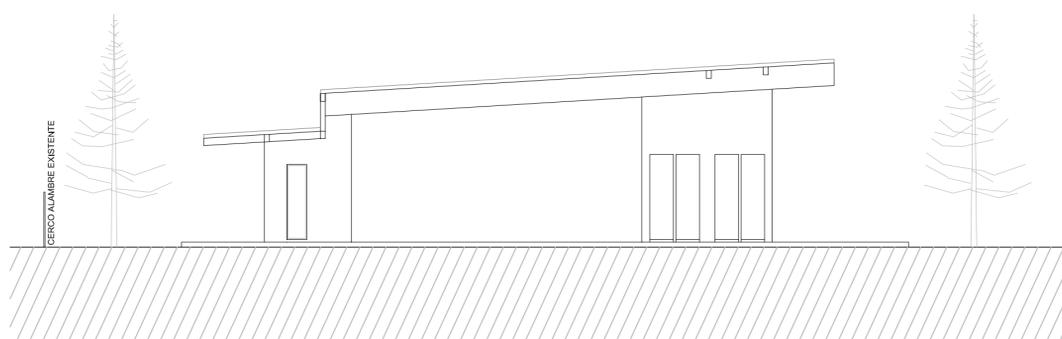

ELEVACIÓN NORTE

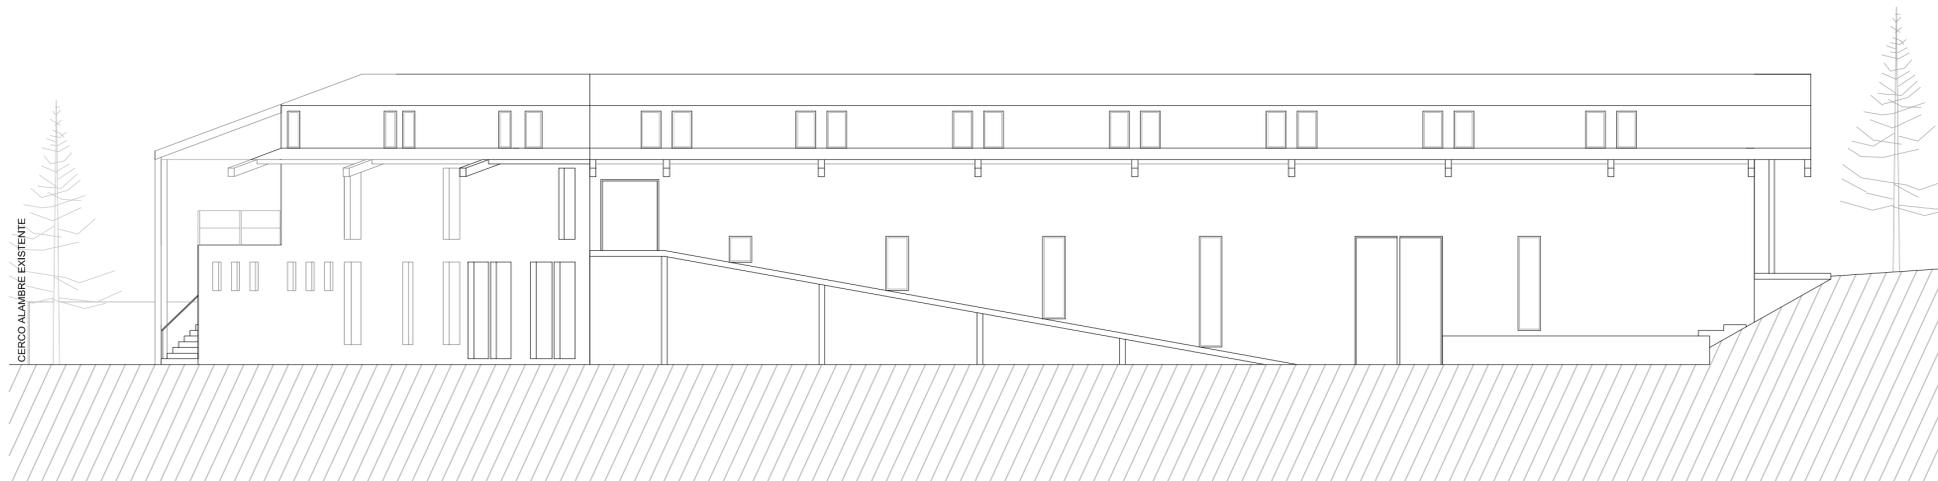

ELEVACIÓN ORIENTE

PROYECTO: TEMPLO - GALERIA COMUNIDAD SCHOENSTATT DE LOS PINOS
ACTO: ATRAVESAR BORDEANDO EN LO INMERSO
UBICACIÓN: SANTUARIO DE LOS PINOS - COMUNIDAD SHOENSTATT
CONTENIDO: ELEVACIONES

NOMBRE: IGNACIO ALBERTO LÓPEZ MANRÍQUEZ

ERE: PORTICO CONTENIDO

TALLER ARQUITECTONICO 9º ETAPA

PROFESORES: DAVID JOLLY - DAVID LUZA

FECHA: 20.05.2013

PROFESORES AYUDANTES: VALENTINA REQUESENS - ÁLVARO MERCADO

06

ESCALA 1:150