
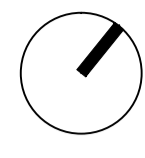



# PLANTA 1 NIVEL



<b>PROYECTO</b> <b>Obra de Travesía</b>	CONTENIDOS Planta 1 Nivel	ESCALA <b>1:15</b>
	UBICACIÓN <b>Los Lobitos</b>	FECHA <b>04.12.2020</b>
COMUNA <b>La Higuera, IV Región</b>	OBSERVACIONES Unidades de dibujo en centímetros	 <b>LAMINA</b> <b>01</b>
DIBUJANTE <b>Javiera Villatoro Silva</b>		
CURSO <b>Taller de Obras 2S-2020</b>		

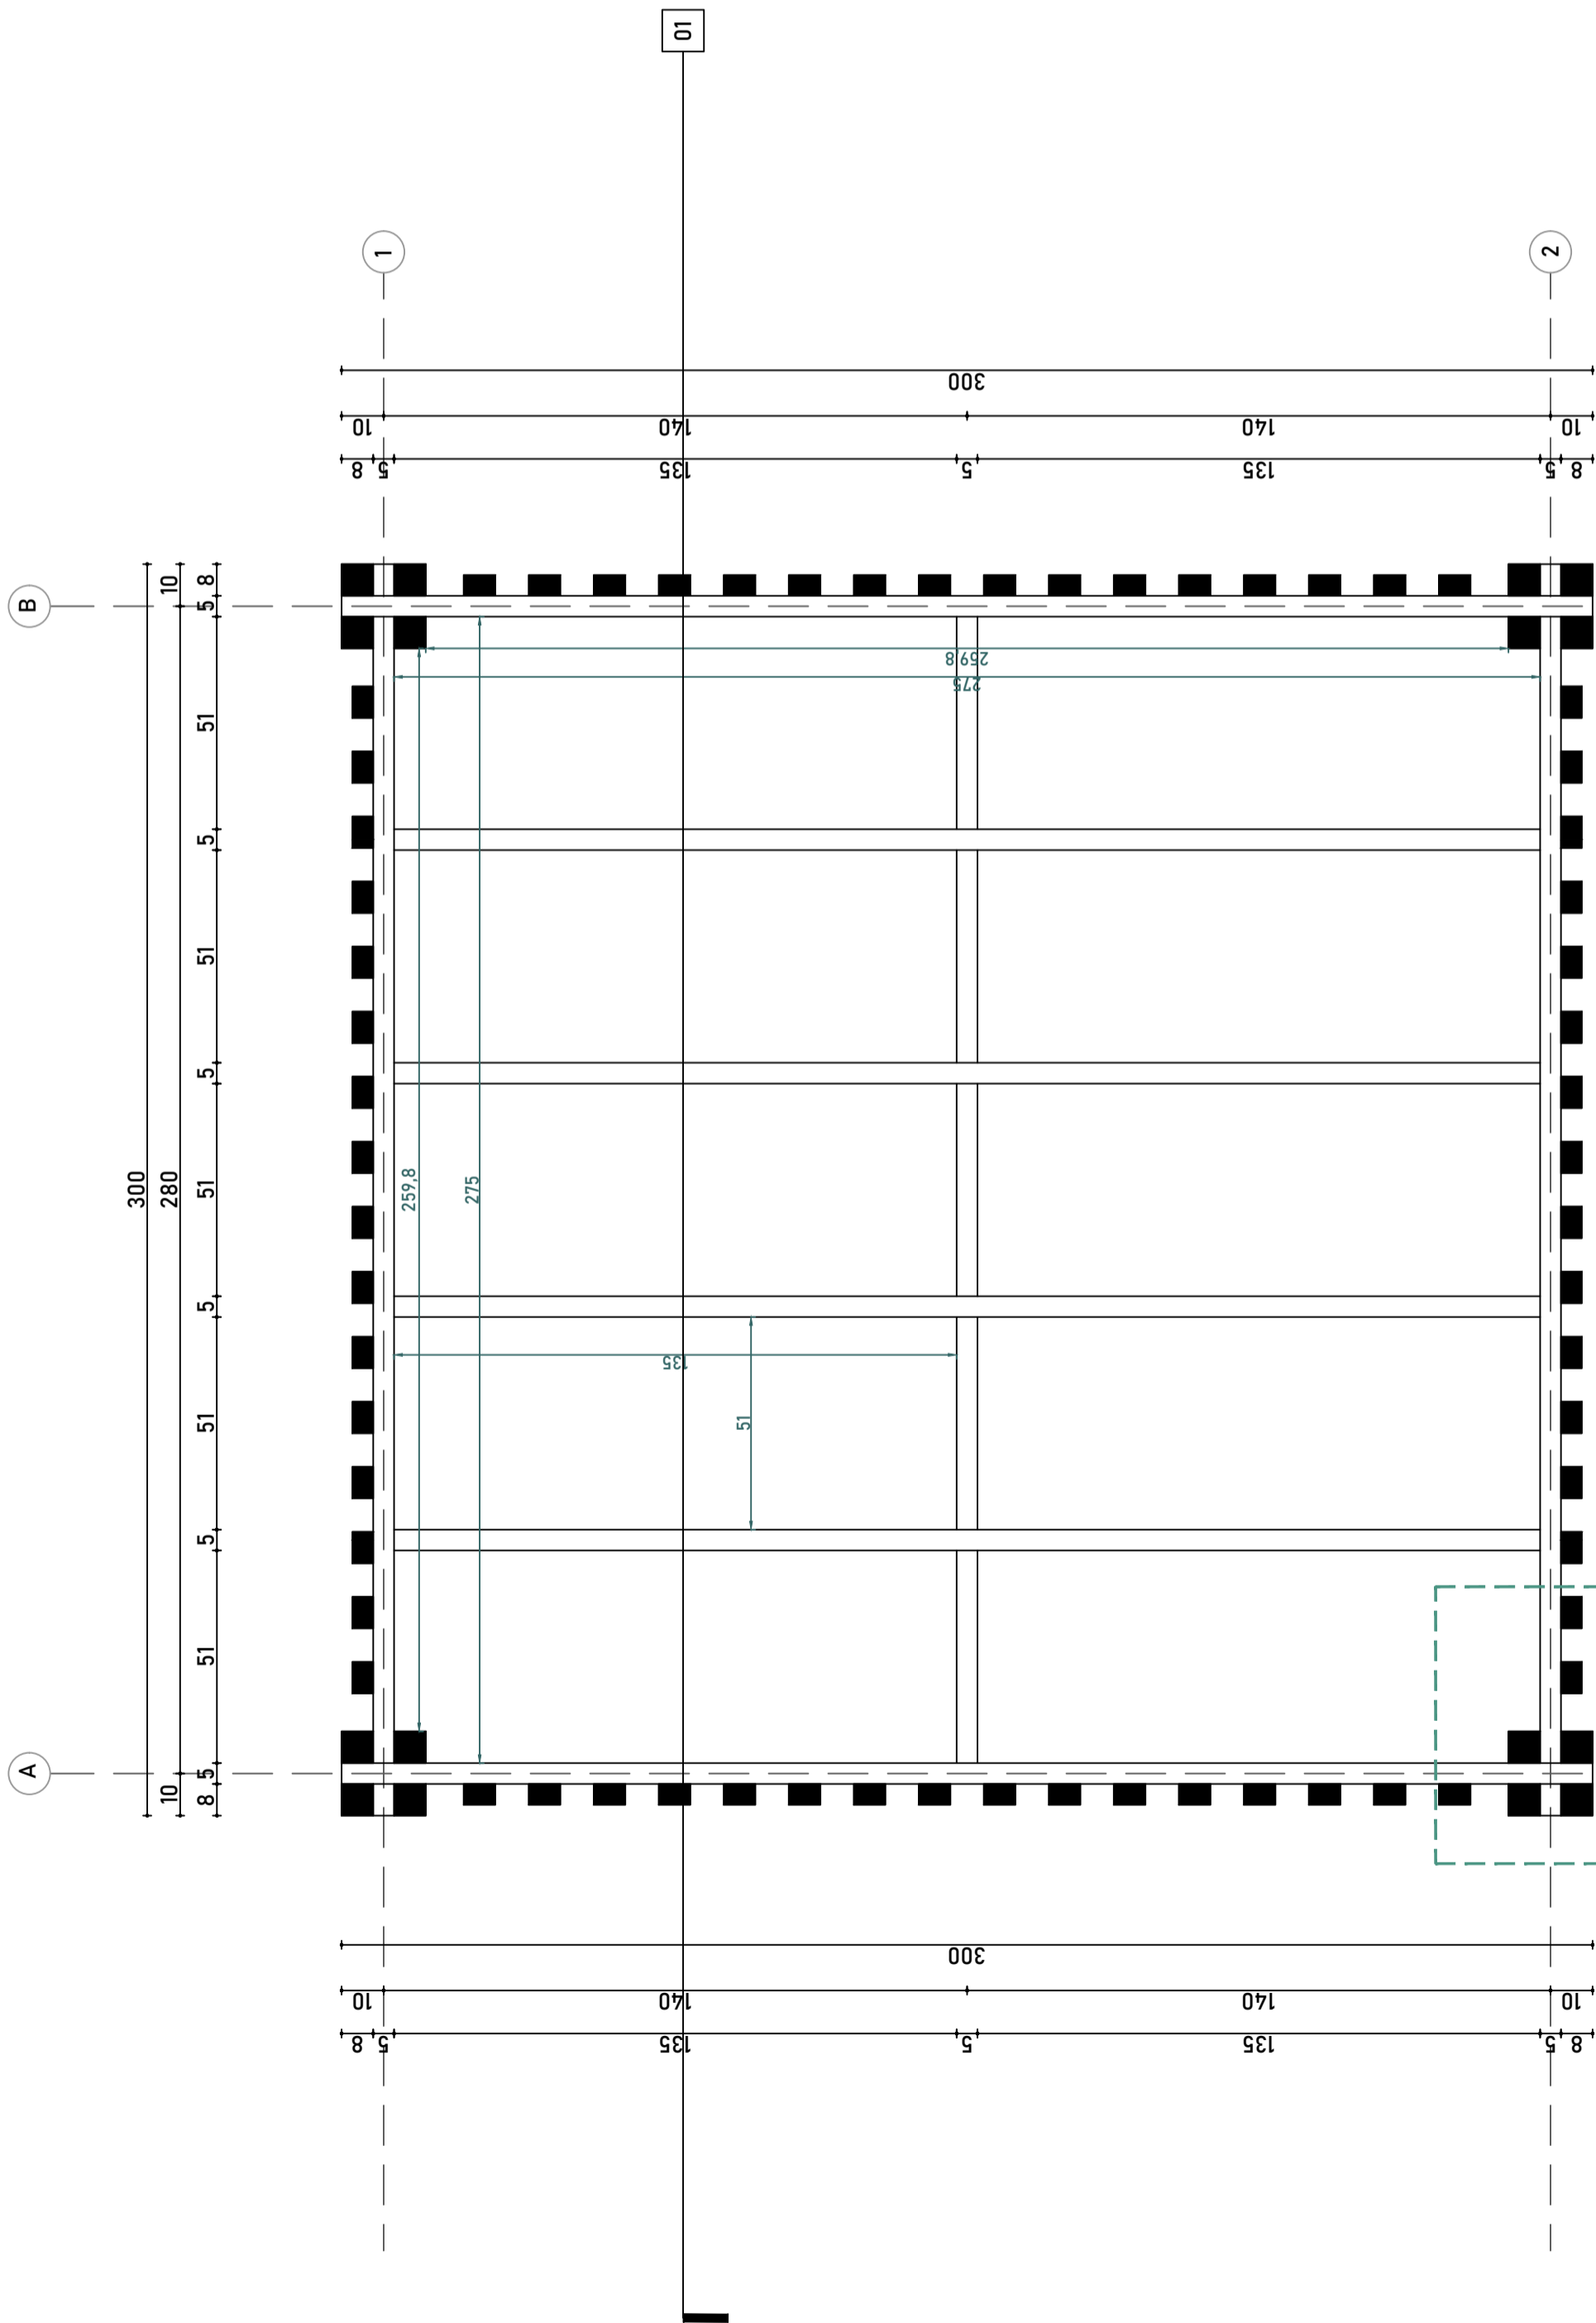

# PLANTA ENVIGADO


1 Nivel

<b>PROYECTO</b> Obra de Travesía	CONTENIDOS Planta Envigado 1 Nivel	ESCALA 1:15
	UBICACIÓN Los Lobitos	FECHA 04.12.2020
COMUNA La Higuera, IV Región	OBSERVACIONES	 <b>LAMINA</b> <b>02</b>
DIBUJANTE Javiera Villatoro Silva		
CURSO Taller de Obras 2S-2020		

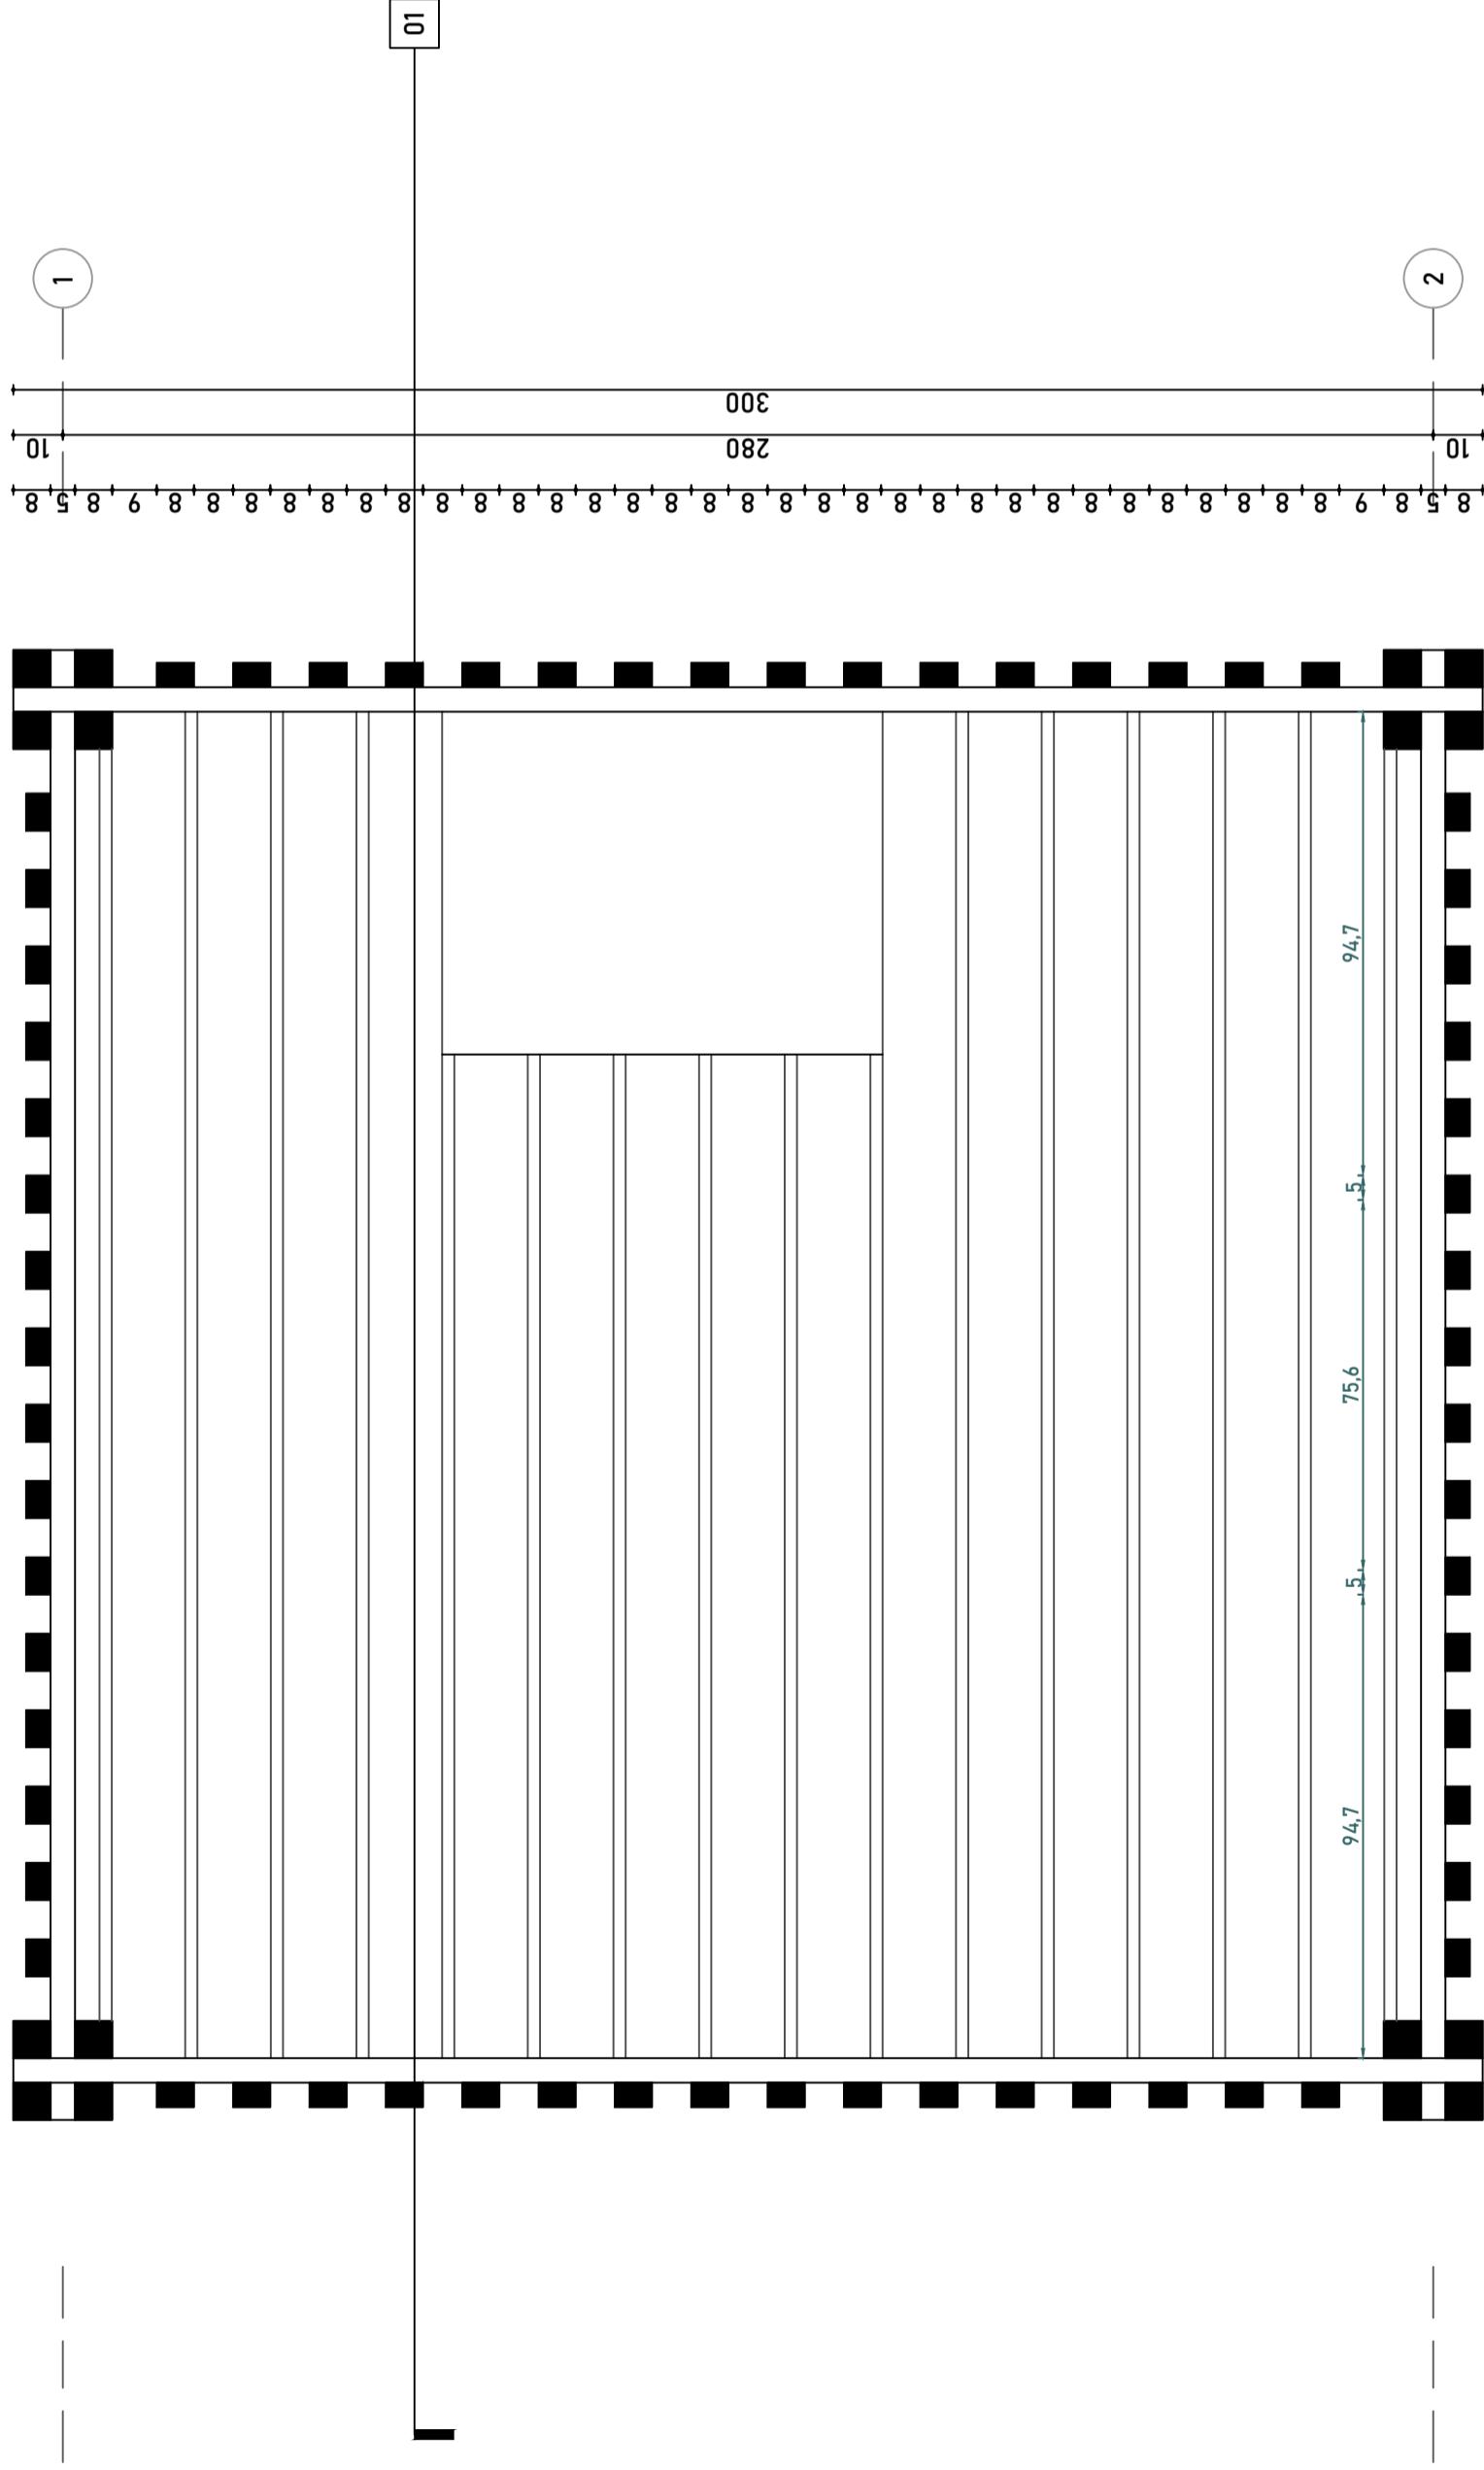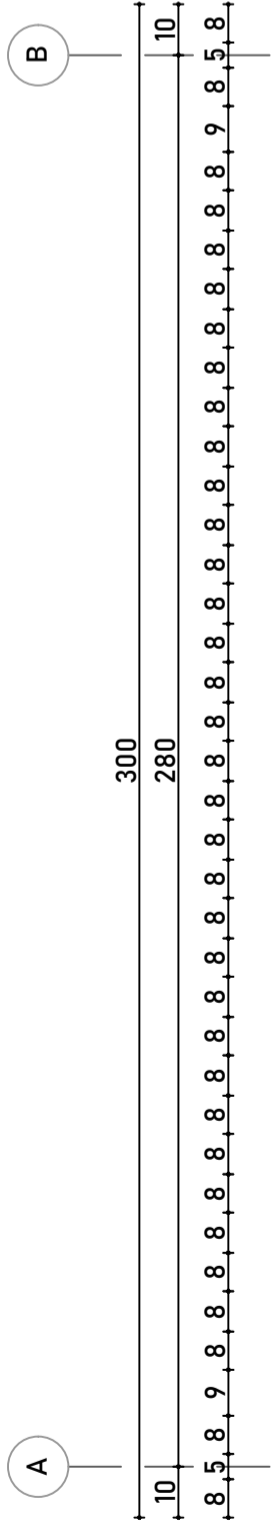

<b>PROYECTO</b> Obra de Travesía	CONTENIDOS Planta 2 Nivel	ESCALA 1:15
	UBICACIÓN Los Lobitos	FECHA 04.12.2020
COMUNA La Higuera, IV Región	OBSERVACIONES Unidades de dibujo en centímetros	LAMINA <b>03</b>
DIBUJANTE Javier Villatoro Silva		
CURSO Taller de Obras 2S-2020		


# PLANTA 2 NIVEL

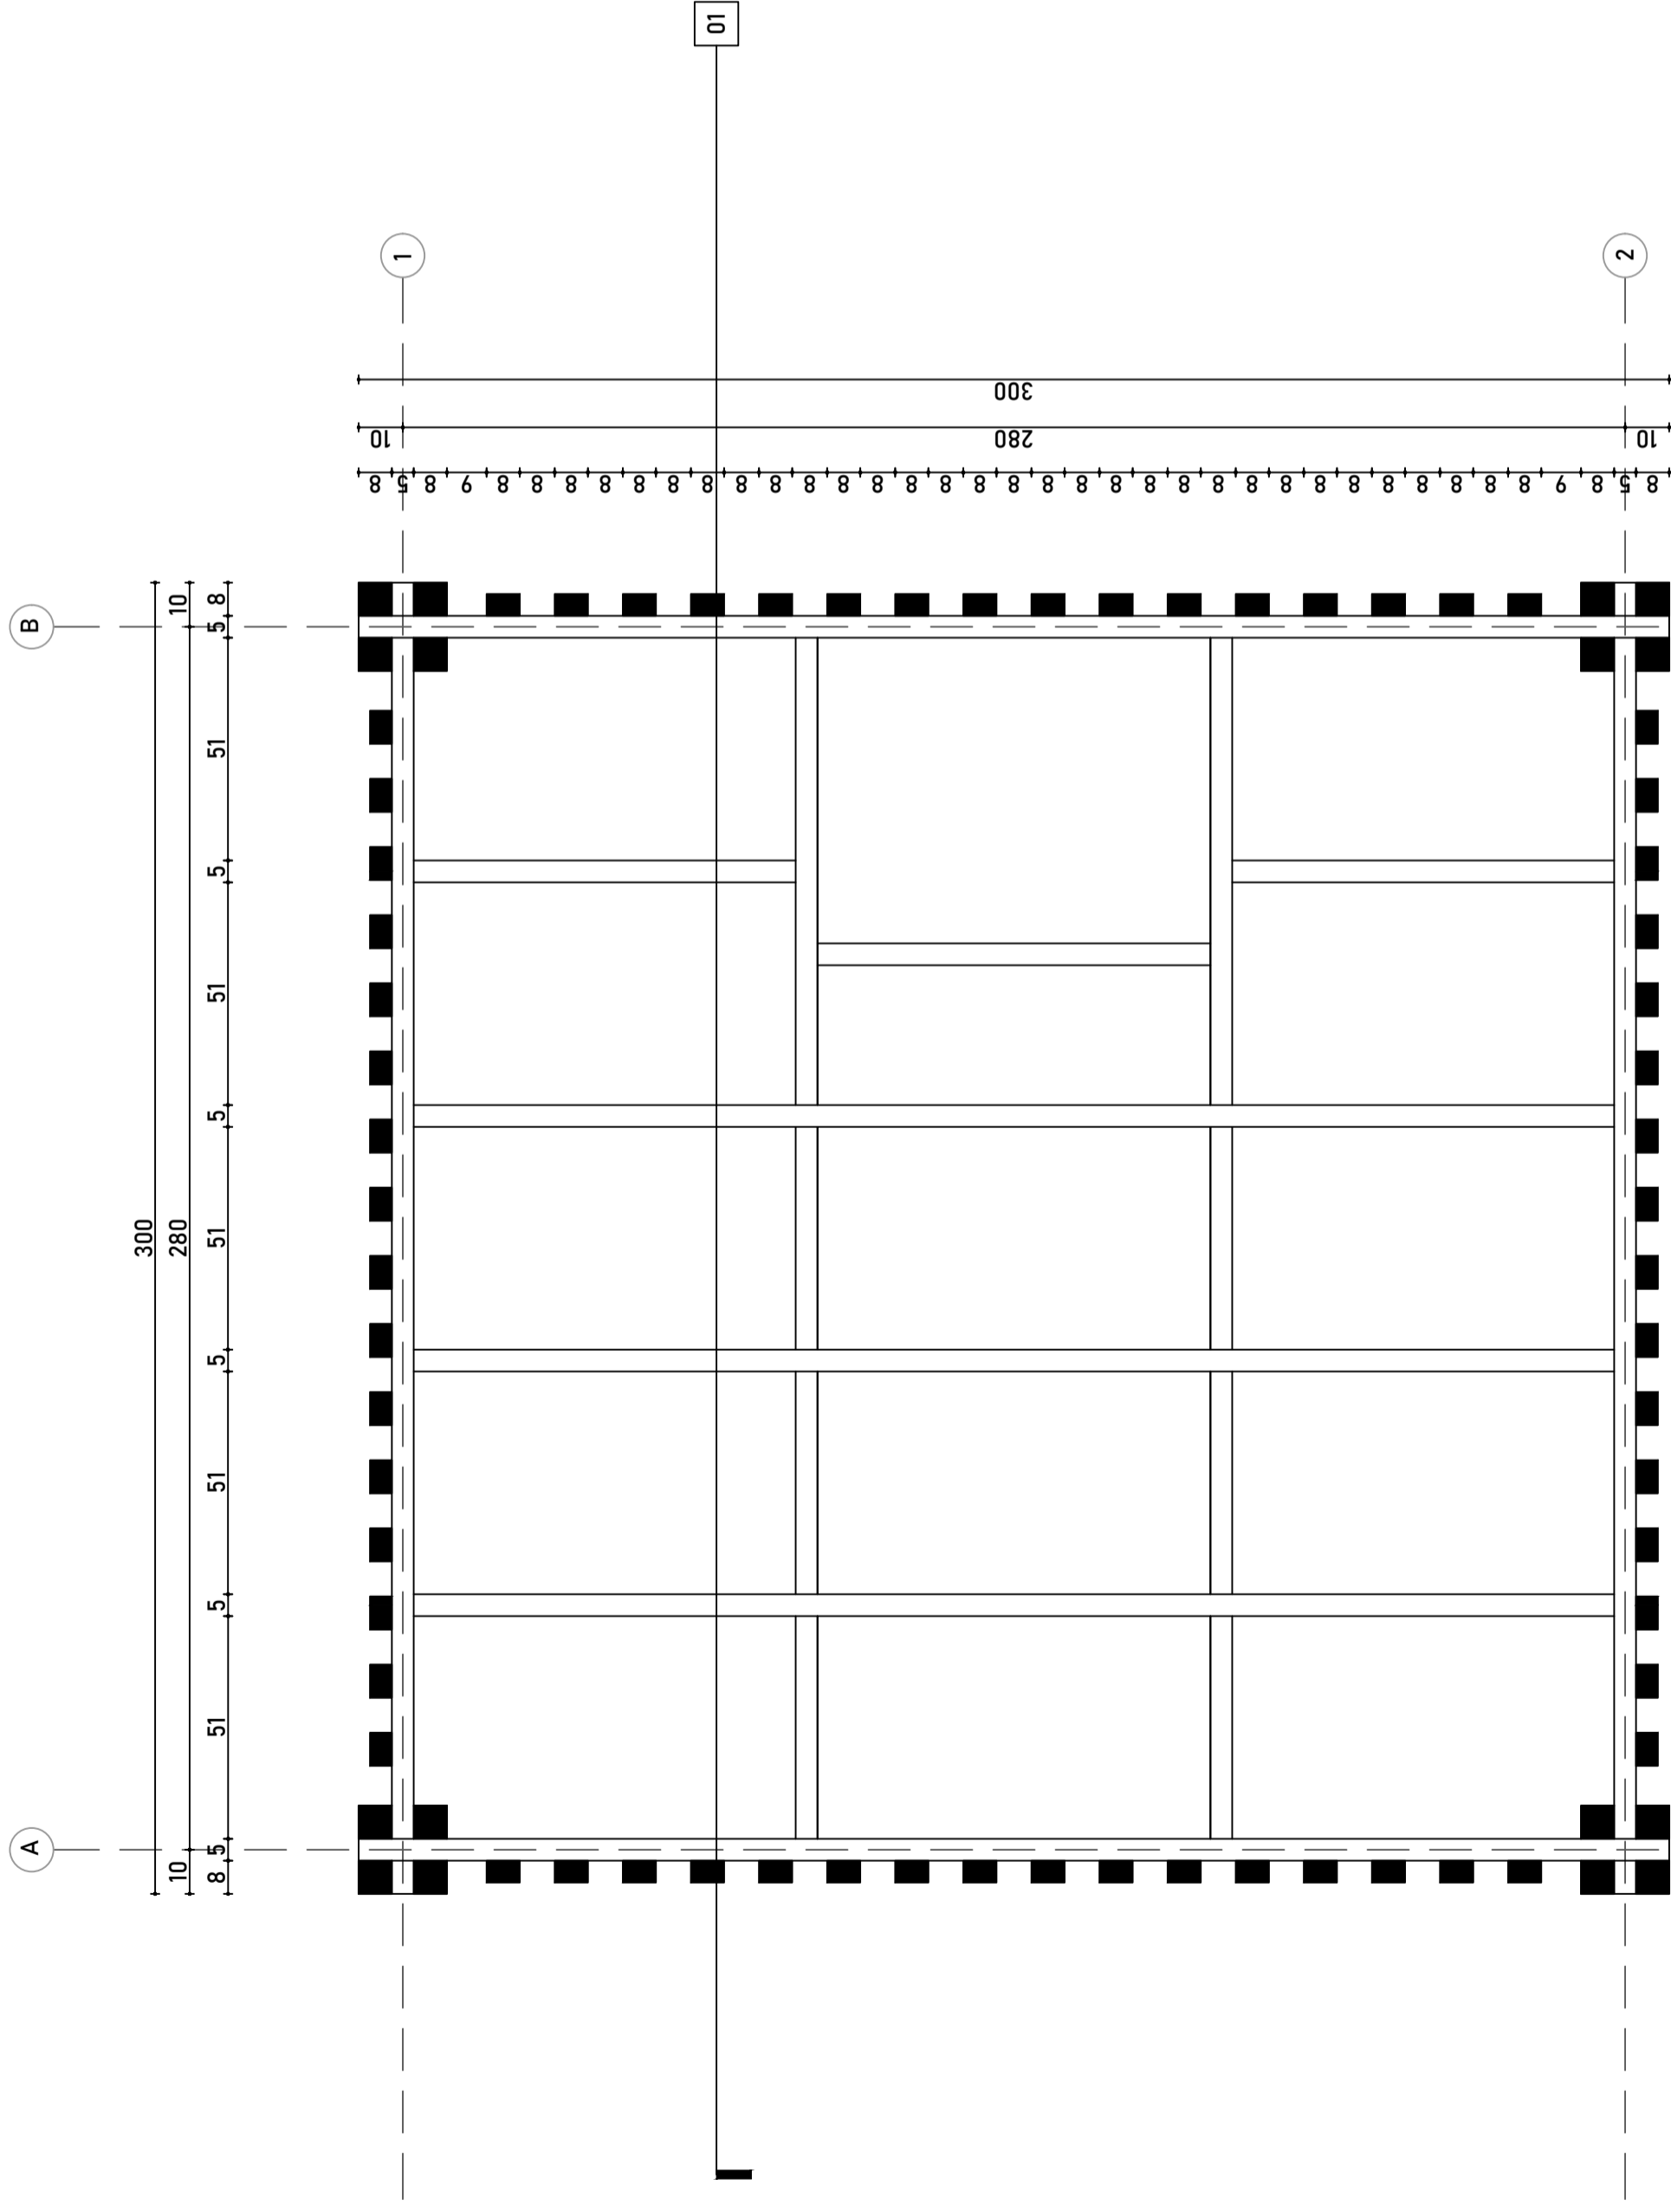


# PLANTA ENVIGADO


2 Nivel

<b>PROYECTO</b> Obra de Travesía	CONTENIDOS Planta Envigado 2 Nivel	ESCALA 1:15
	UBICACIÓN Los Lobitos	FECHA 04.12.2020
COMUNA La Higuera, IV Región	OBSERVACIONES Unidades de dibujo en centímetros	LAMINA <b>04</b>
DIBUJANTE Javier Villatoro Silva		
CURSO Taller de Obras 2S-2020		

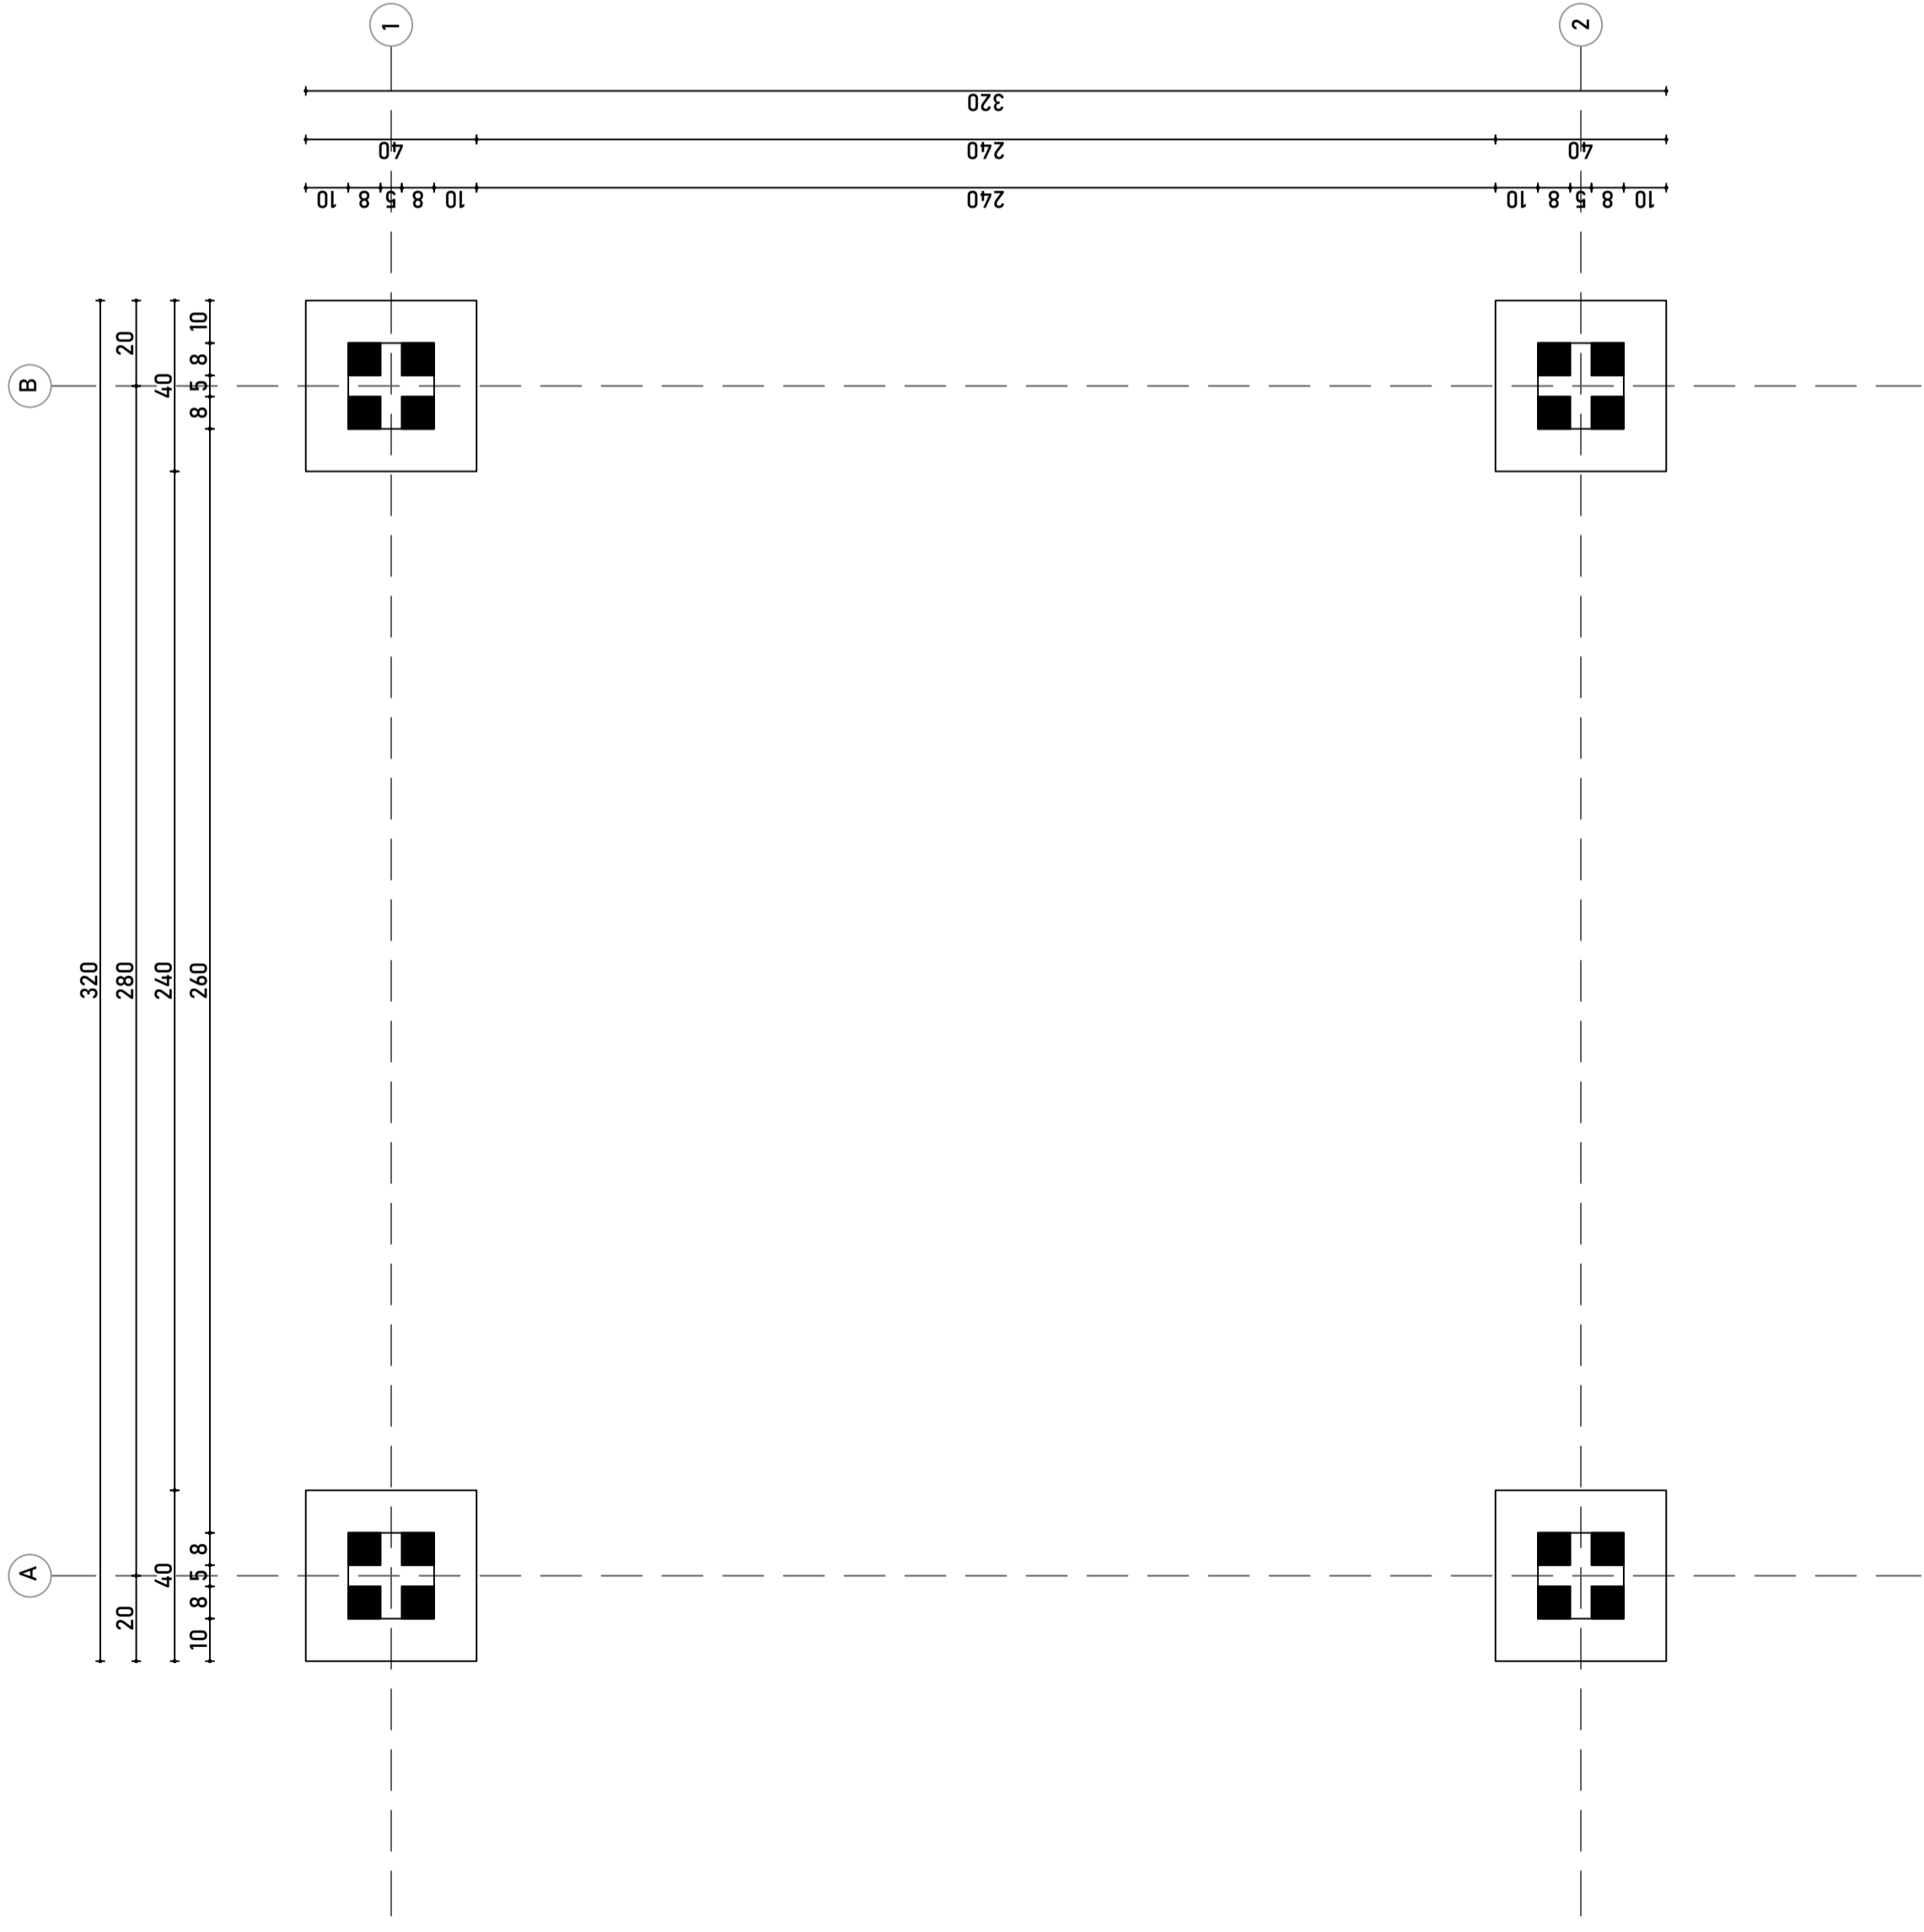


# PLANTA FUNDACIONES
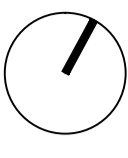
<b>PROYECTO</b> Obra de Travesía	CONTENIDOS Planta Fundaciones	ESCALA 1:15
	UBICACIÓN Los Lobitos	FECHA 04.12.2020
COMUNA La Higuera, IV Región	OBSERVACIONES Unidades de dibujo en centímetros	 <b>LAMINA</b> <b>05</b>
DIBUJANTE Javier Villatoro Silva		
CURSO Taller de Obras 2S-2020		

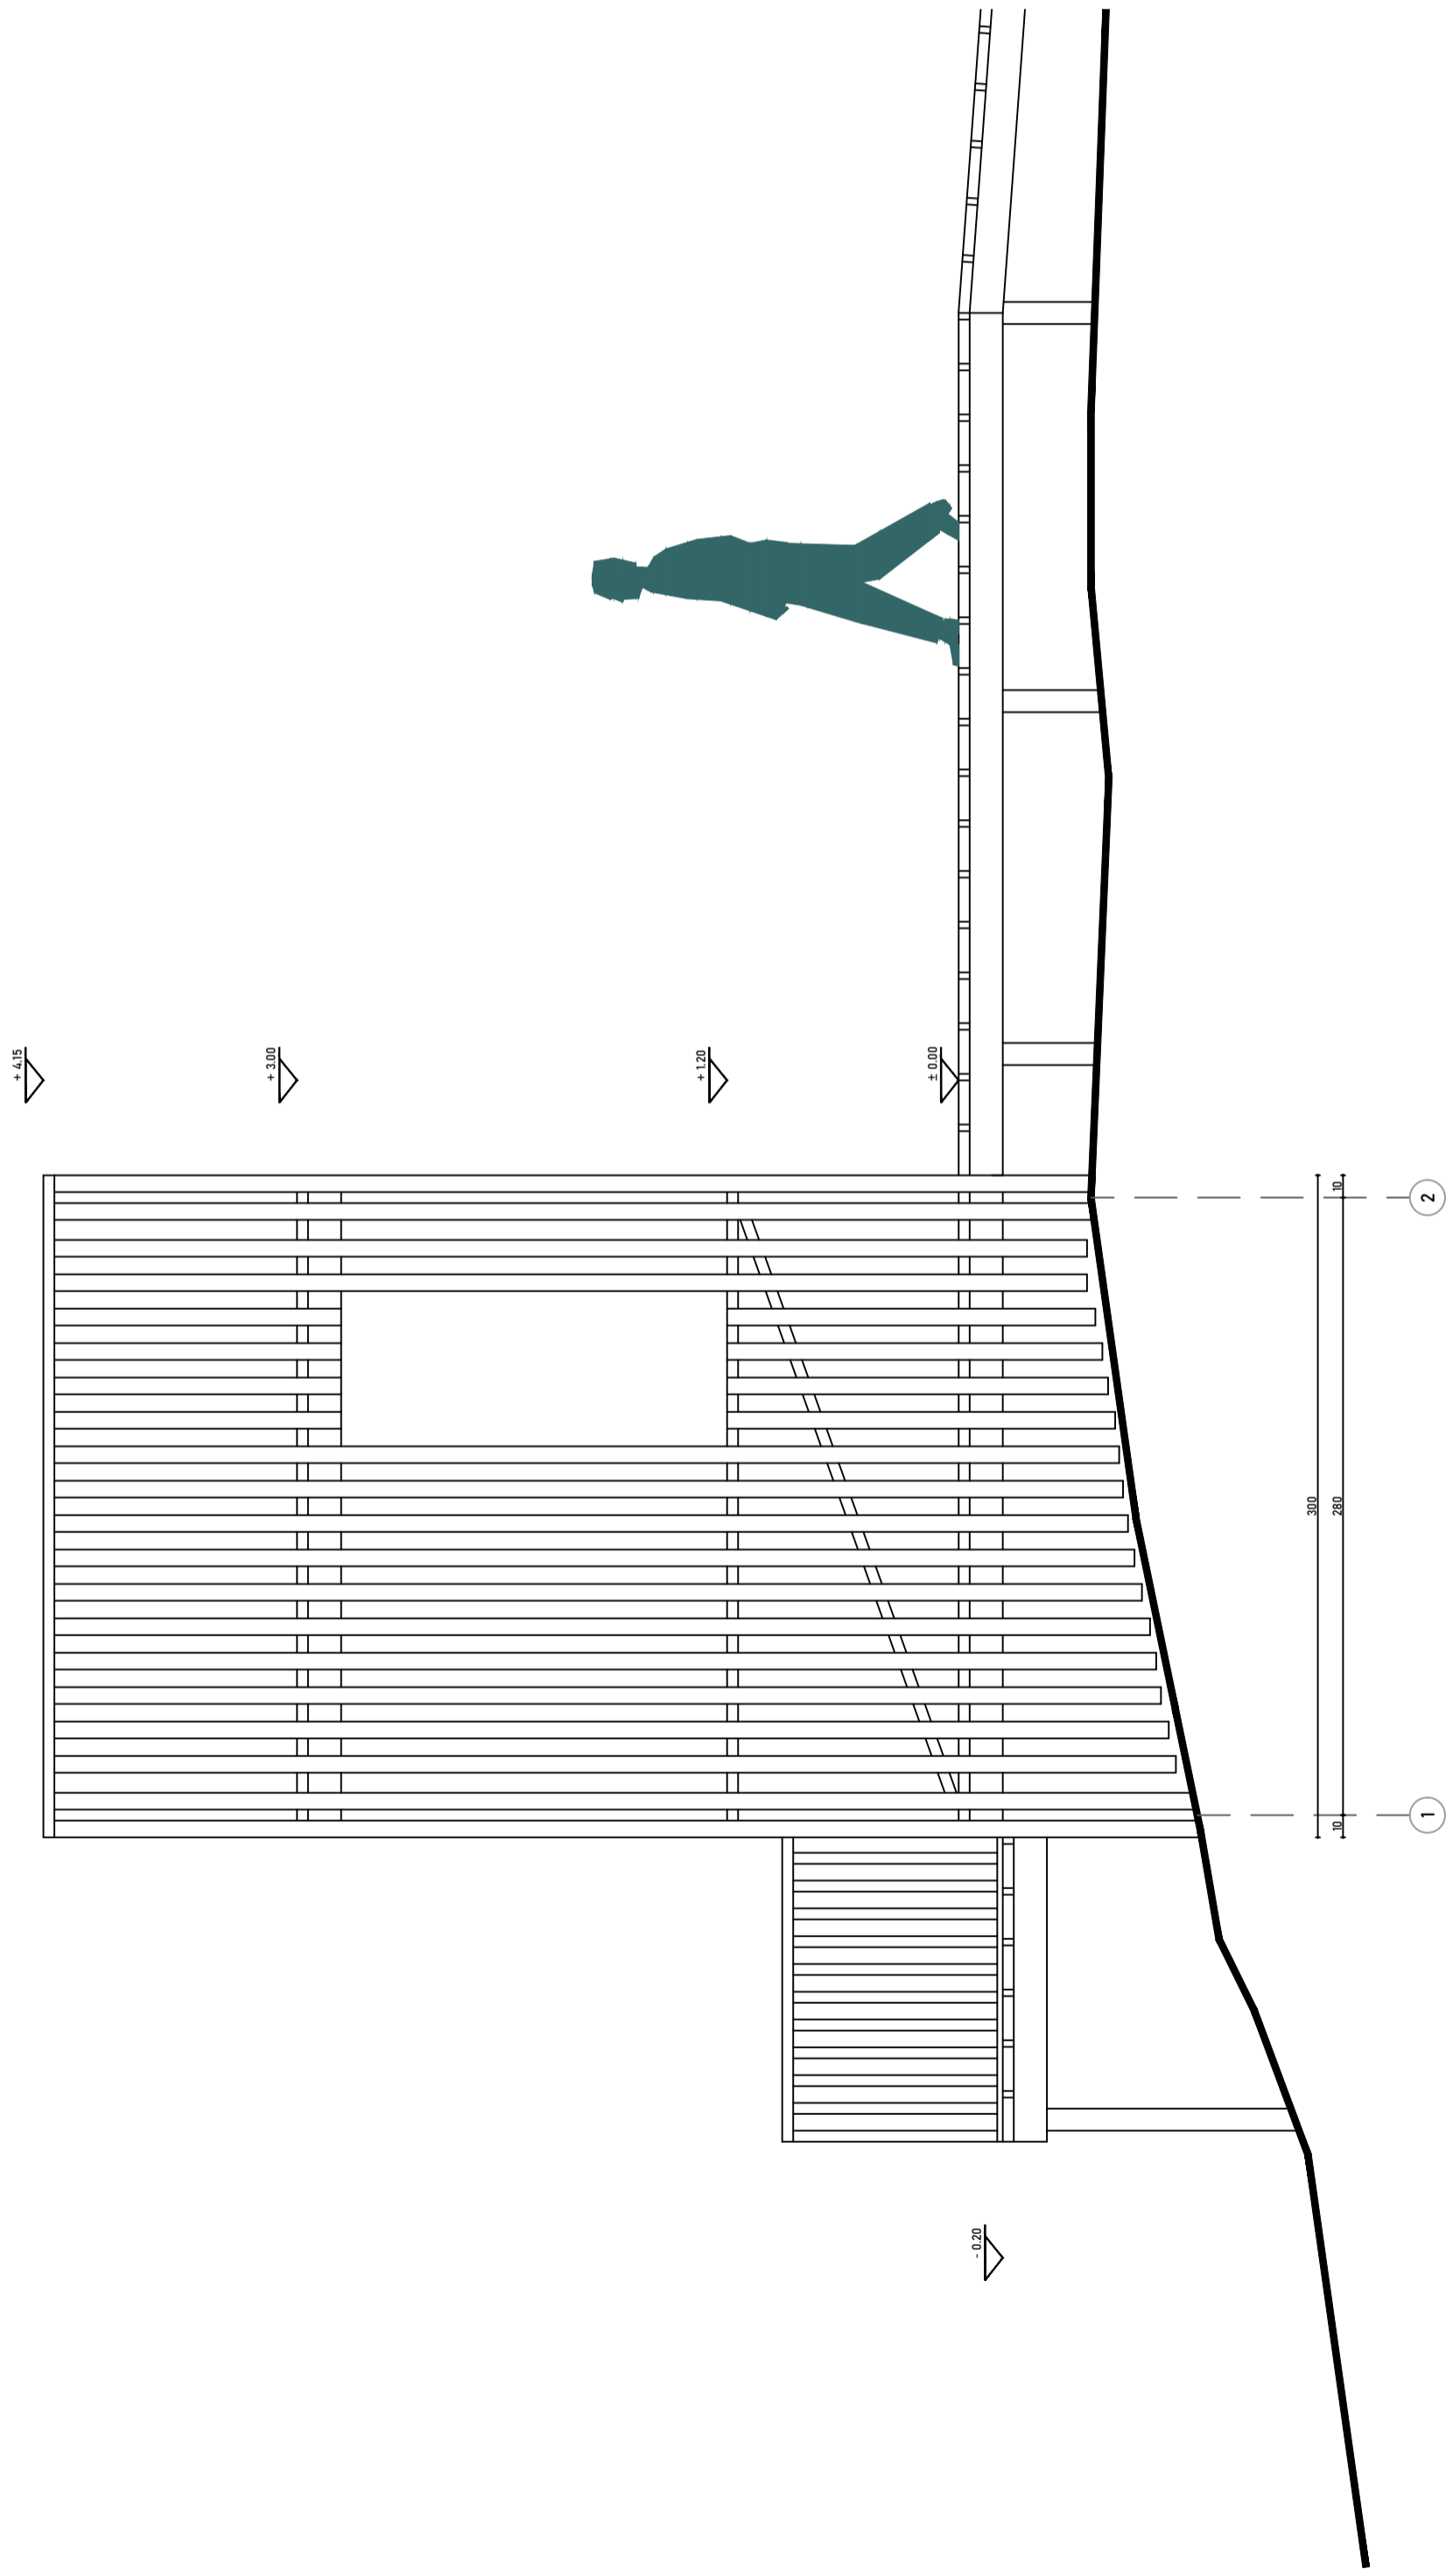



# ELEVACIÓN SUR

<b>PROYECTO</b> <b>Obra de Travesía</b>	CONTENIDOS Elevación Sur	ESCALA <b>1:30</b>
	UBICACIÓN <b>Los Lobitos</b>	FECHA <b>04.12.2020</b>
COMUNA <b>La Higuera, IV Región</b>	OBSERVACIONES Unidades de dibujo en centímetros	LAMINA <b>06</b>
DIBUJANTE <b>Javiera Villatoro Silva</b>		
CURSO <b>Taller de Obras 2S-2020</b>		

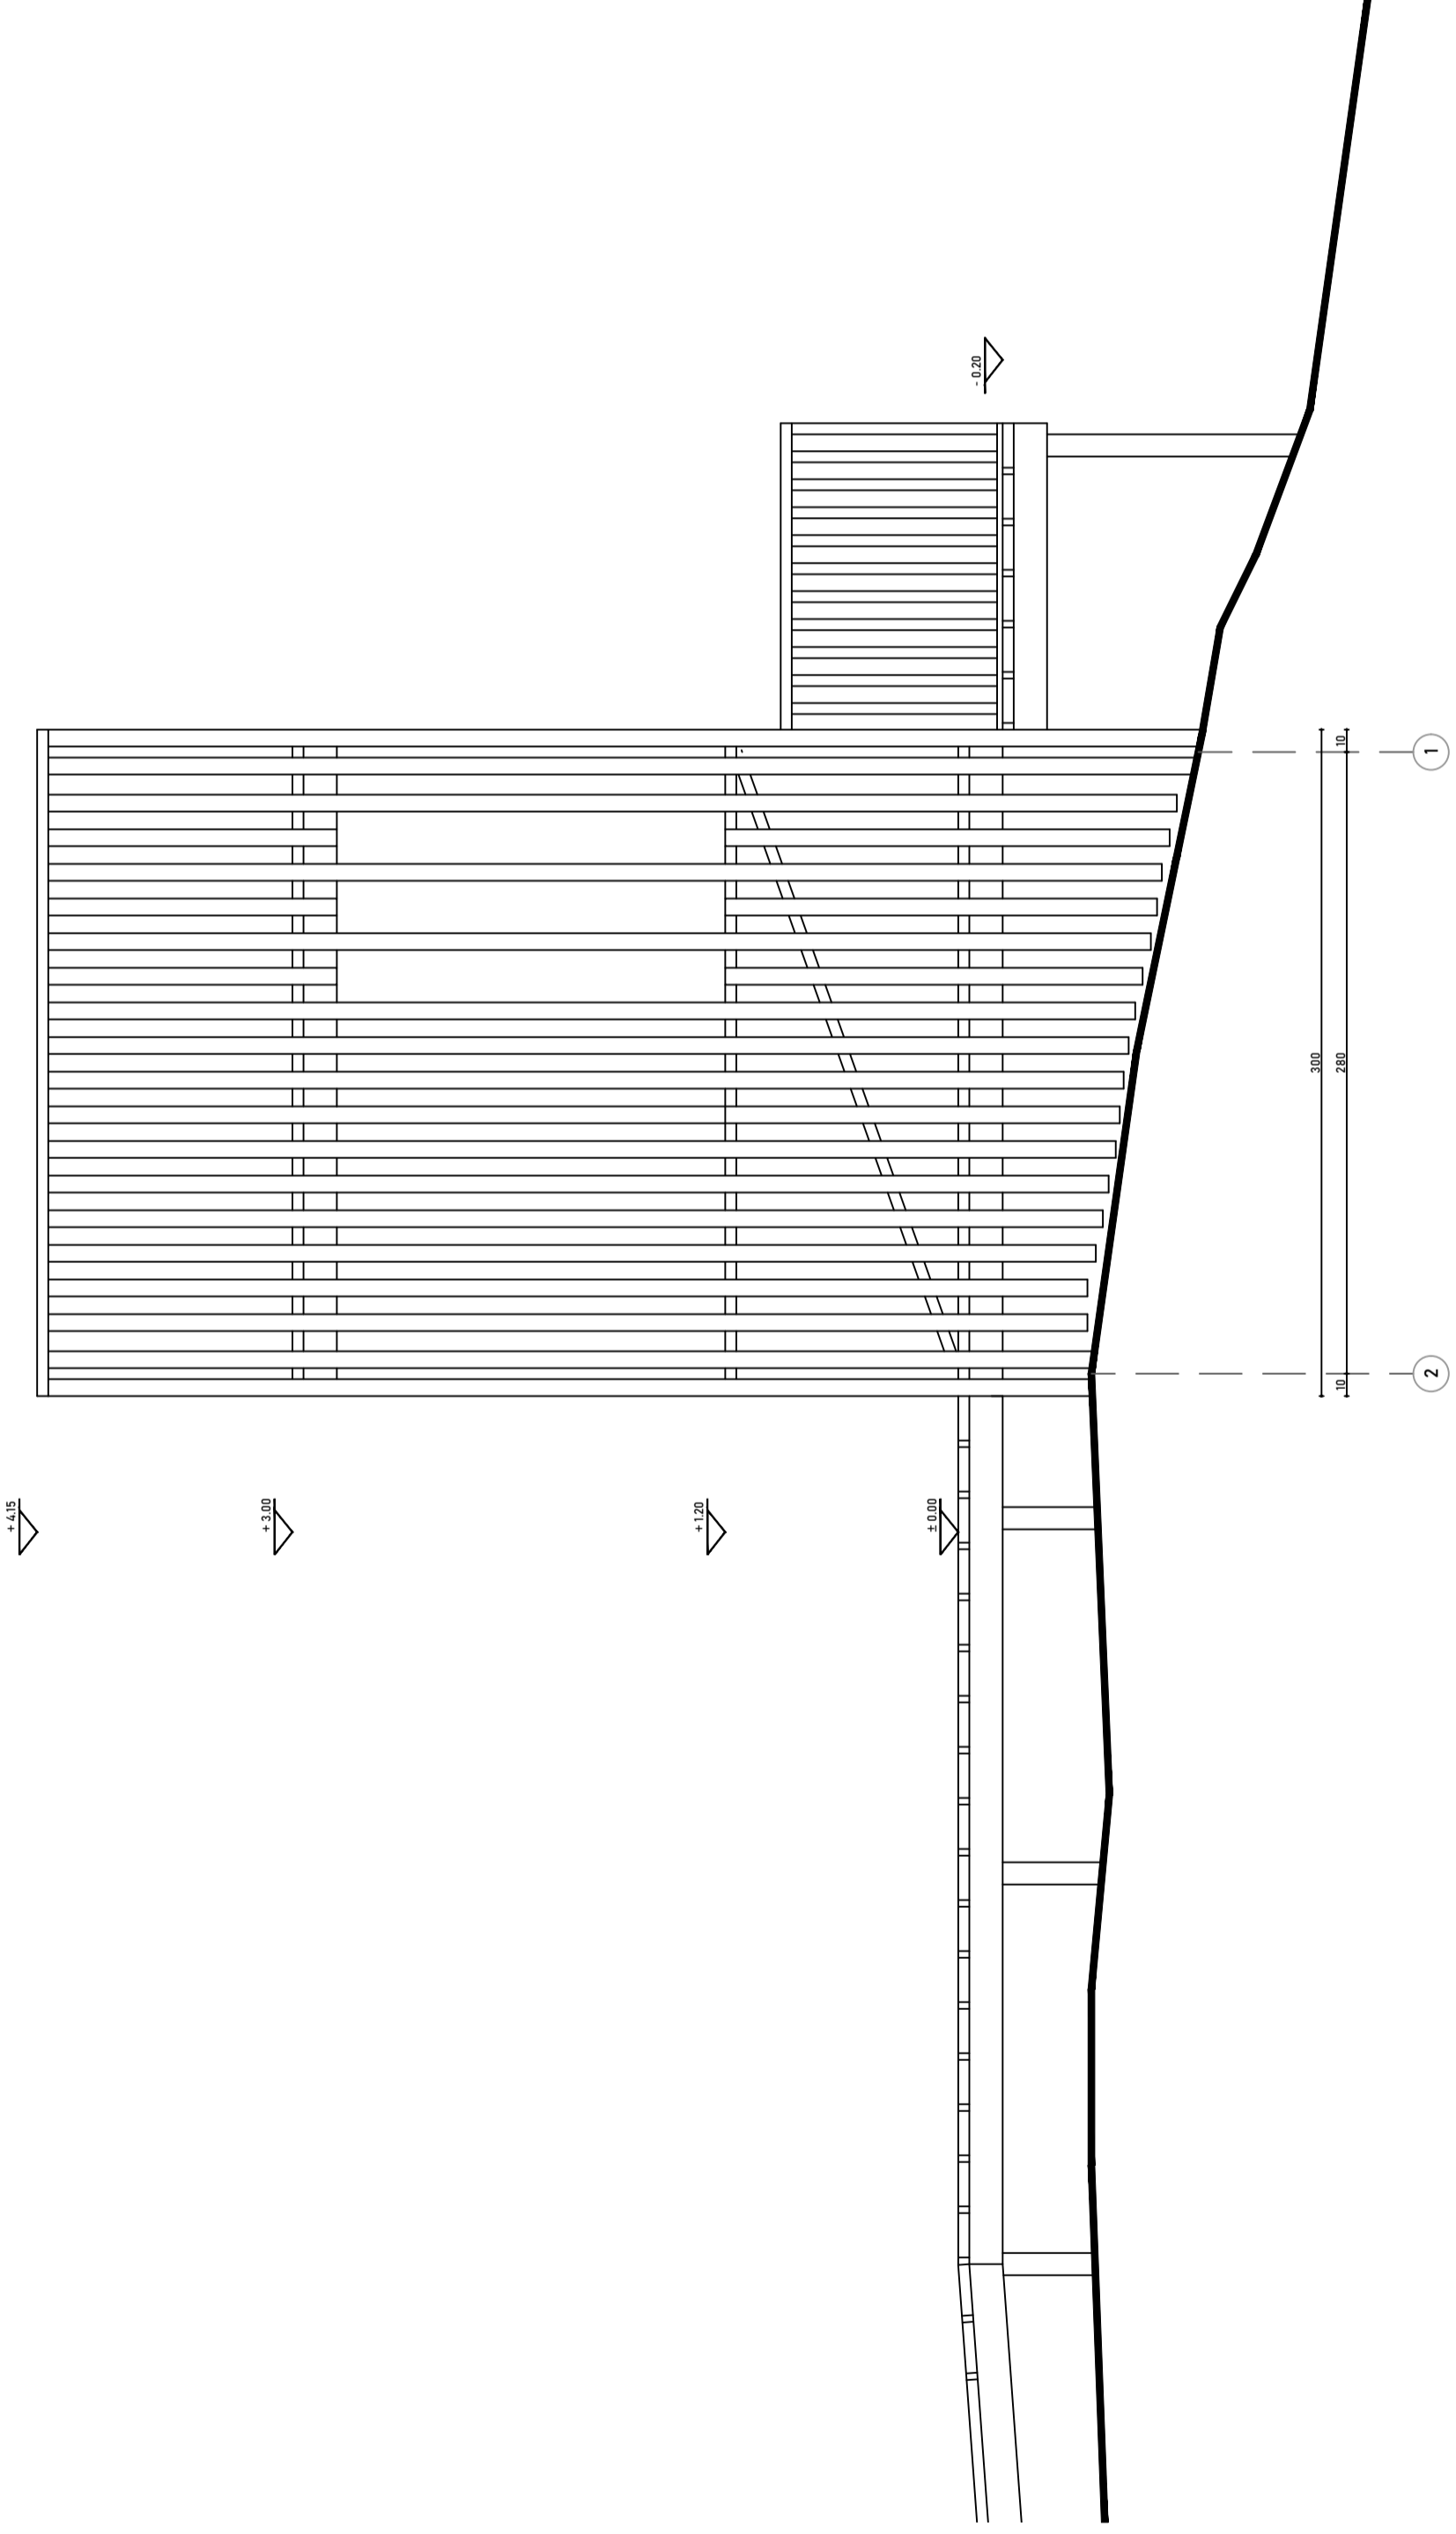

# ELEVACIÓN NORTE

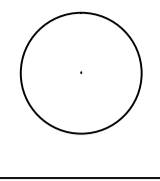
<b>PROYECTO</b> <b>Obra de Travesía</b>	CONTENIDOS Elevación Norte	ESCALA <b>1:30</b>
	UBICACIÓN <b>Los Lobitos</b>	FECHA <b>04.12.2020</b>
COMUNA <b>La Higuera, IV Región</b>	OBSERVACIONES Unidades de dibujo en centímetros	
DIBUJANTE <b>Javiera Villatoro Silva</b>		
CURSO <b>Taller de Obras 2S-2020</b>	LAMINA <b>07</b>	

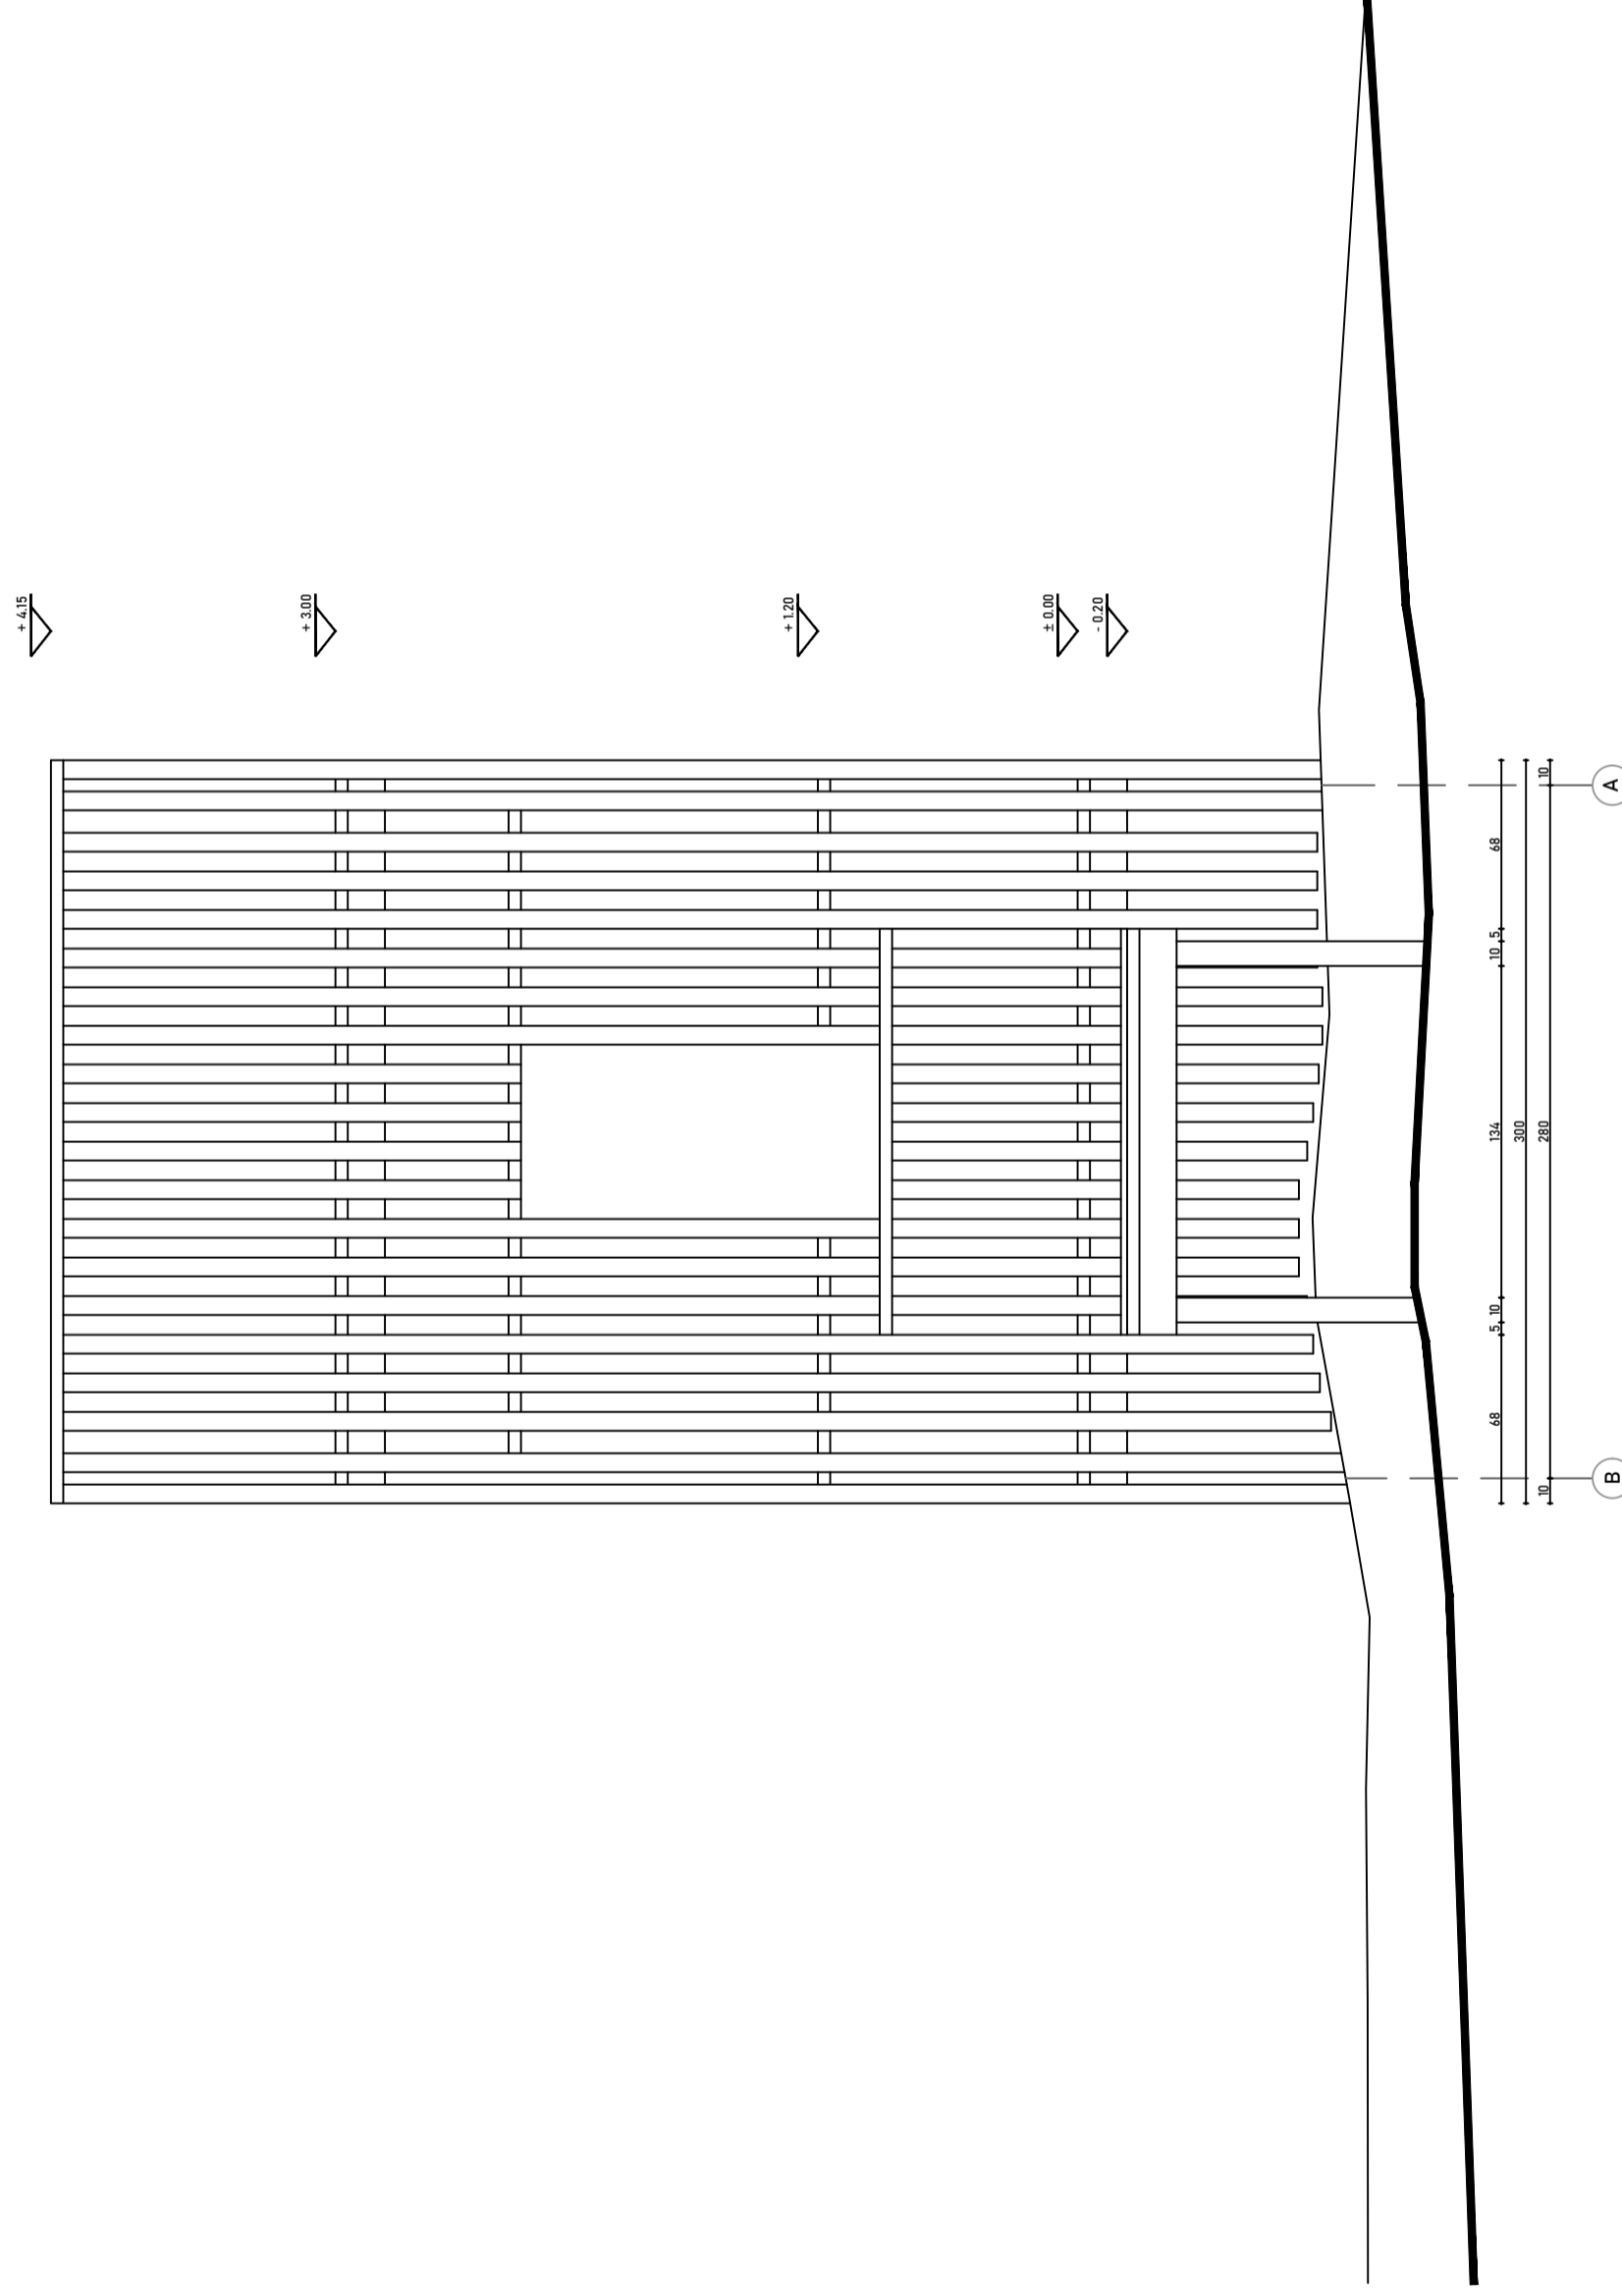


# ELEVACIÓN OESTE


<b>PROYECTO</b> Obra de Travesía	CONTENIDOS Elevación Oeste	ESCALA 1:30
	UBICACIÓN Los Lobitos	FECHA 04.12.2020
COMUNA La Higuera, IV Región	OBSERVACIONES Unidades de dibujo en centímetros	LAMINA <b>08</b>
DIBUJANTE Javiera Villatoro Silva		
CURSO Taller de Obras 2S-2020		



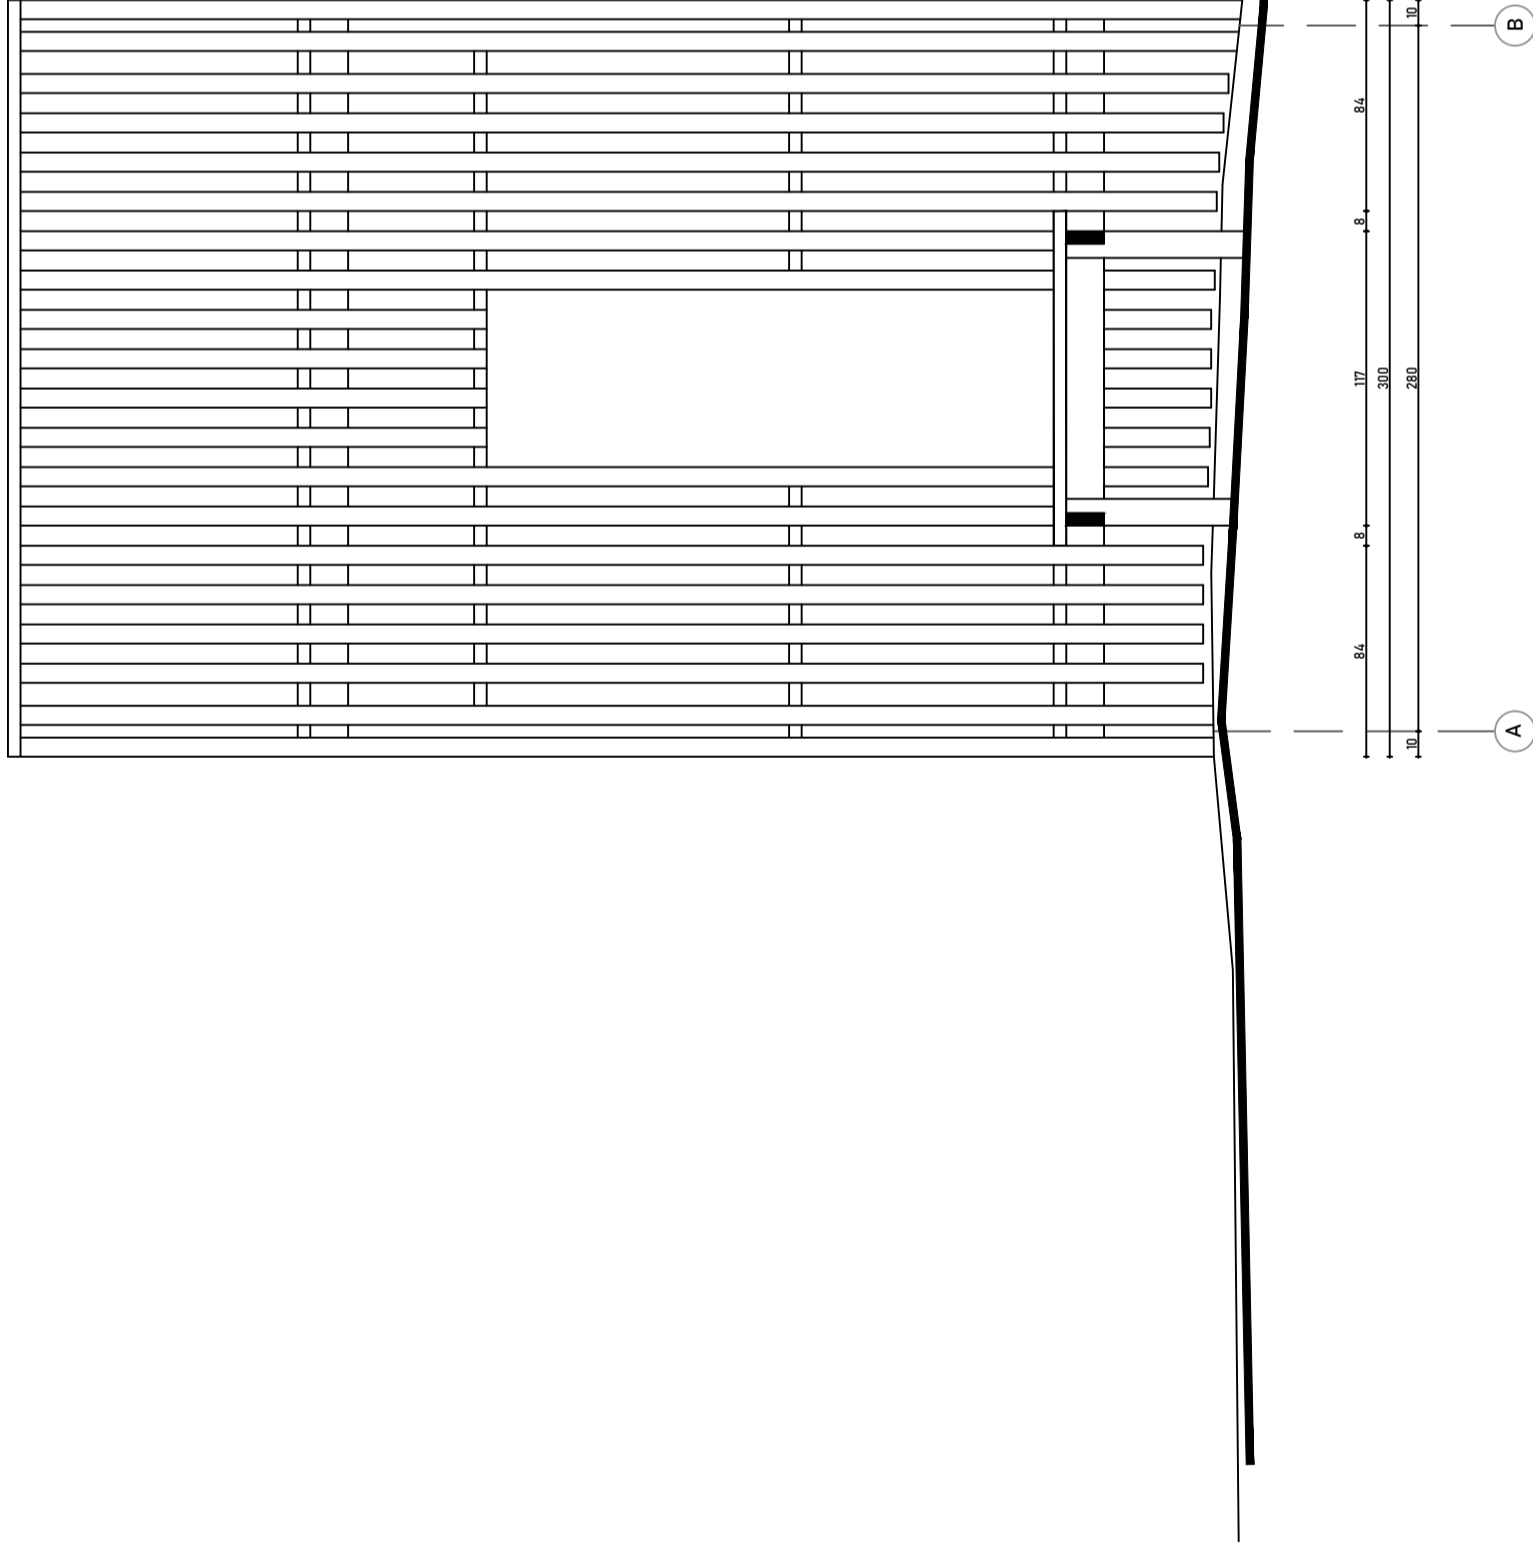




# ELEVACIÓN ESTE

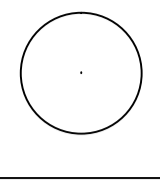
<b>PROYECTO</b> <b>Obra de Travesía</b>	<b>CONTENIDOS</b> Elevación Este	<b>ESCALA</b> 1:30
	<b>UBICACIÓN</b> Los Lobitos	<b>FECHA</b> 04.12.2020
<b>COMUNA</b> La Higuera, IV Región	<b>OBSERVACIONES</b> Unidades de dibujo en centímetros	
<b>DIBUJANTE</b> Javiera Villatoro Silva		
<b>CURSO</b> Taller de Obras 2S-2020		
		<b>LAMINA</b> <b>09</b>

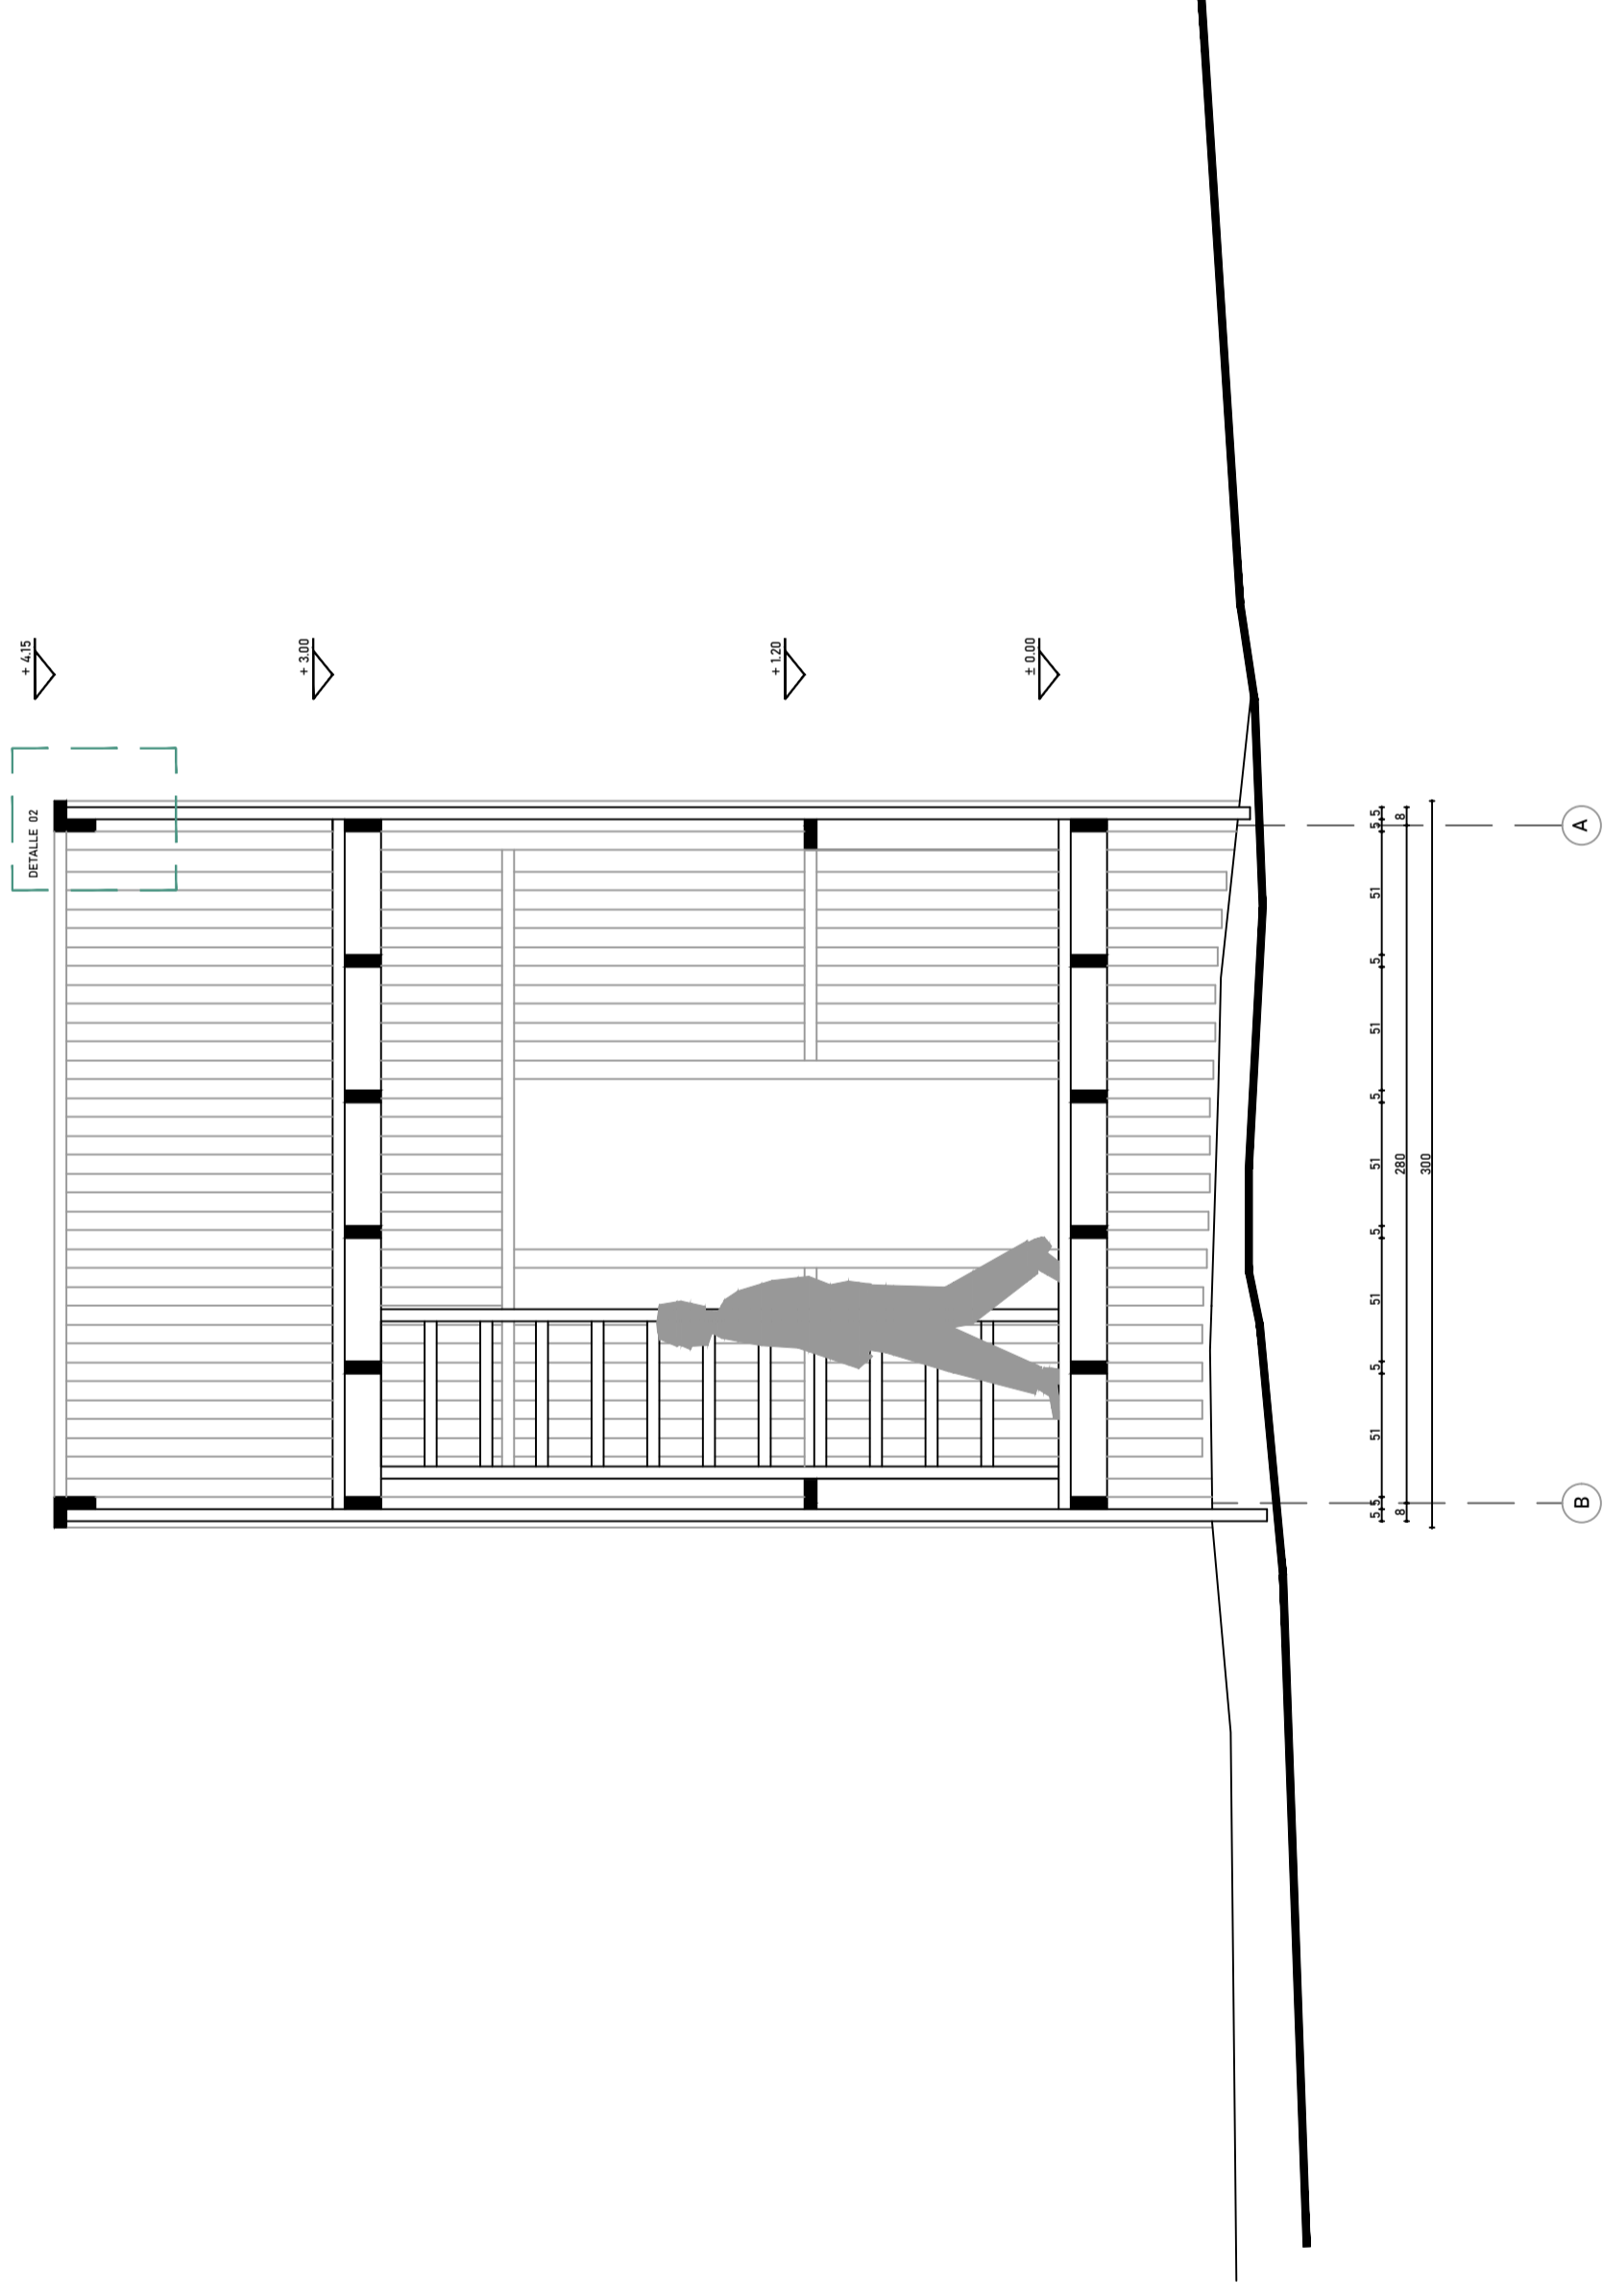

# CORTE 01

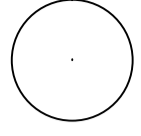
<b>PROYECTO</b> <b>Obra de Travesía</b>	CONTENIDOS Corte 01	ESCALA <b>1:30</b>
	UBICACIÓN <b>Los Lobitos</b>	FECHA <b>04.12.2020</b>
COMUNA <b>La Higuera, IV Región</b>	OBSERVACIONES Unidades de dibujo en centímetros	
DIBUJANTE <b>Javiera Villatoro Silva</b>		
CURSO <b>Taller de Obras 2S-2020</b>		

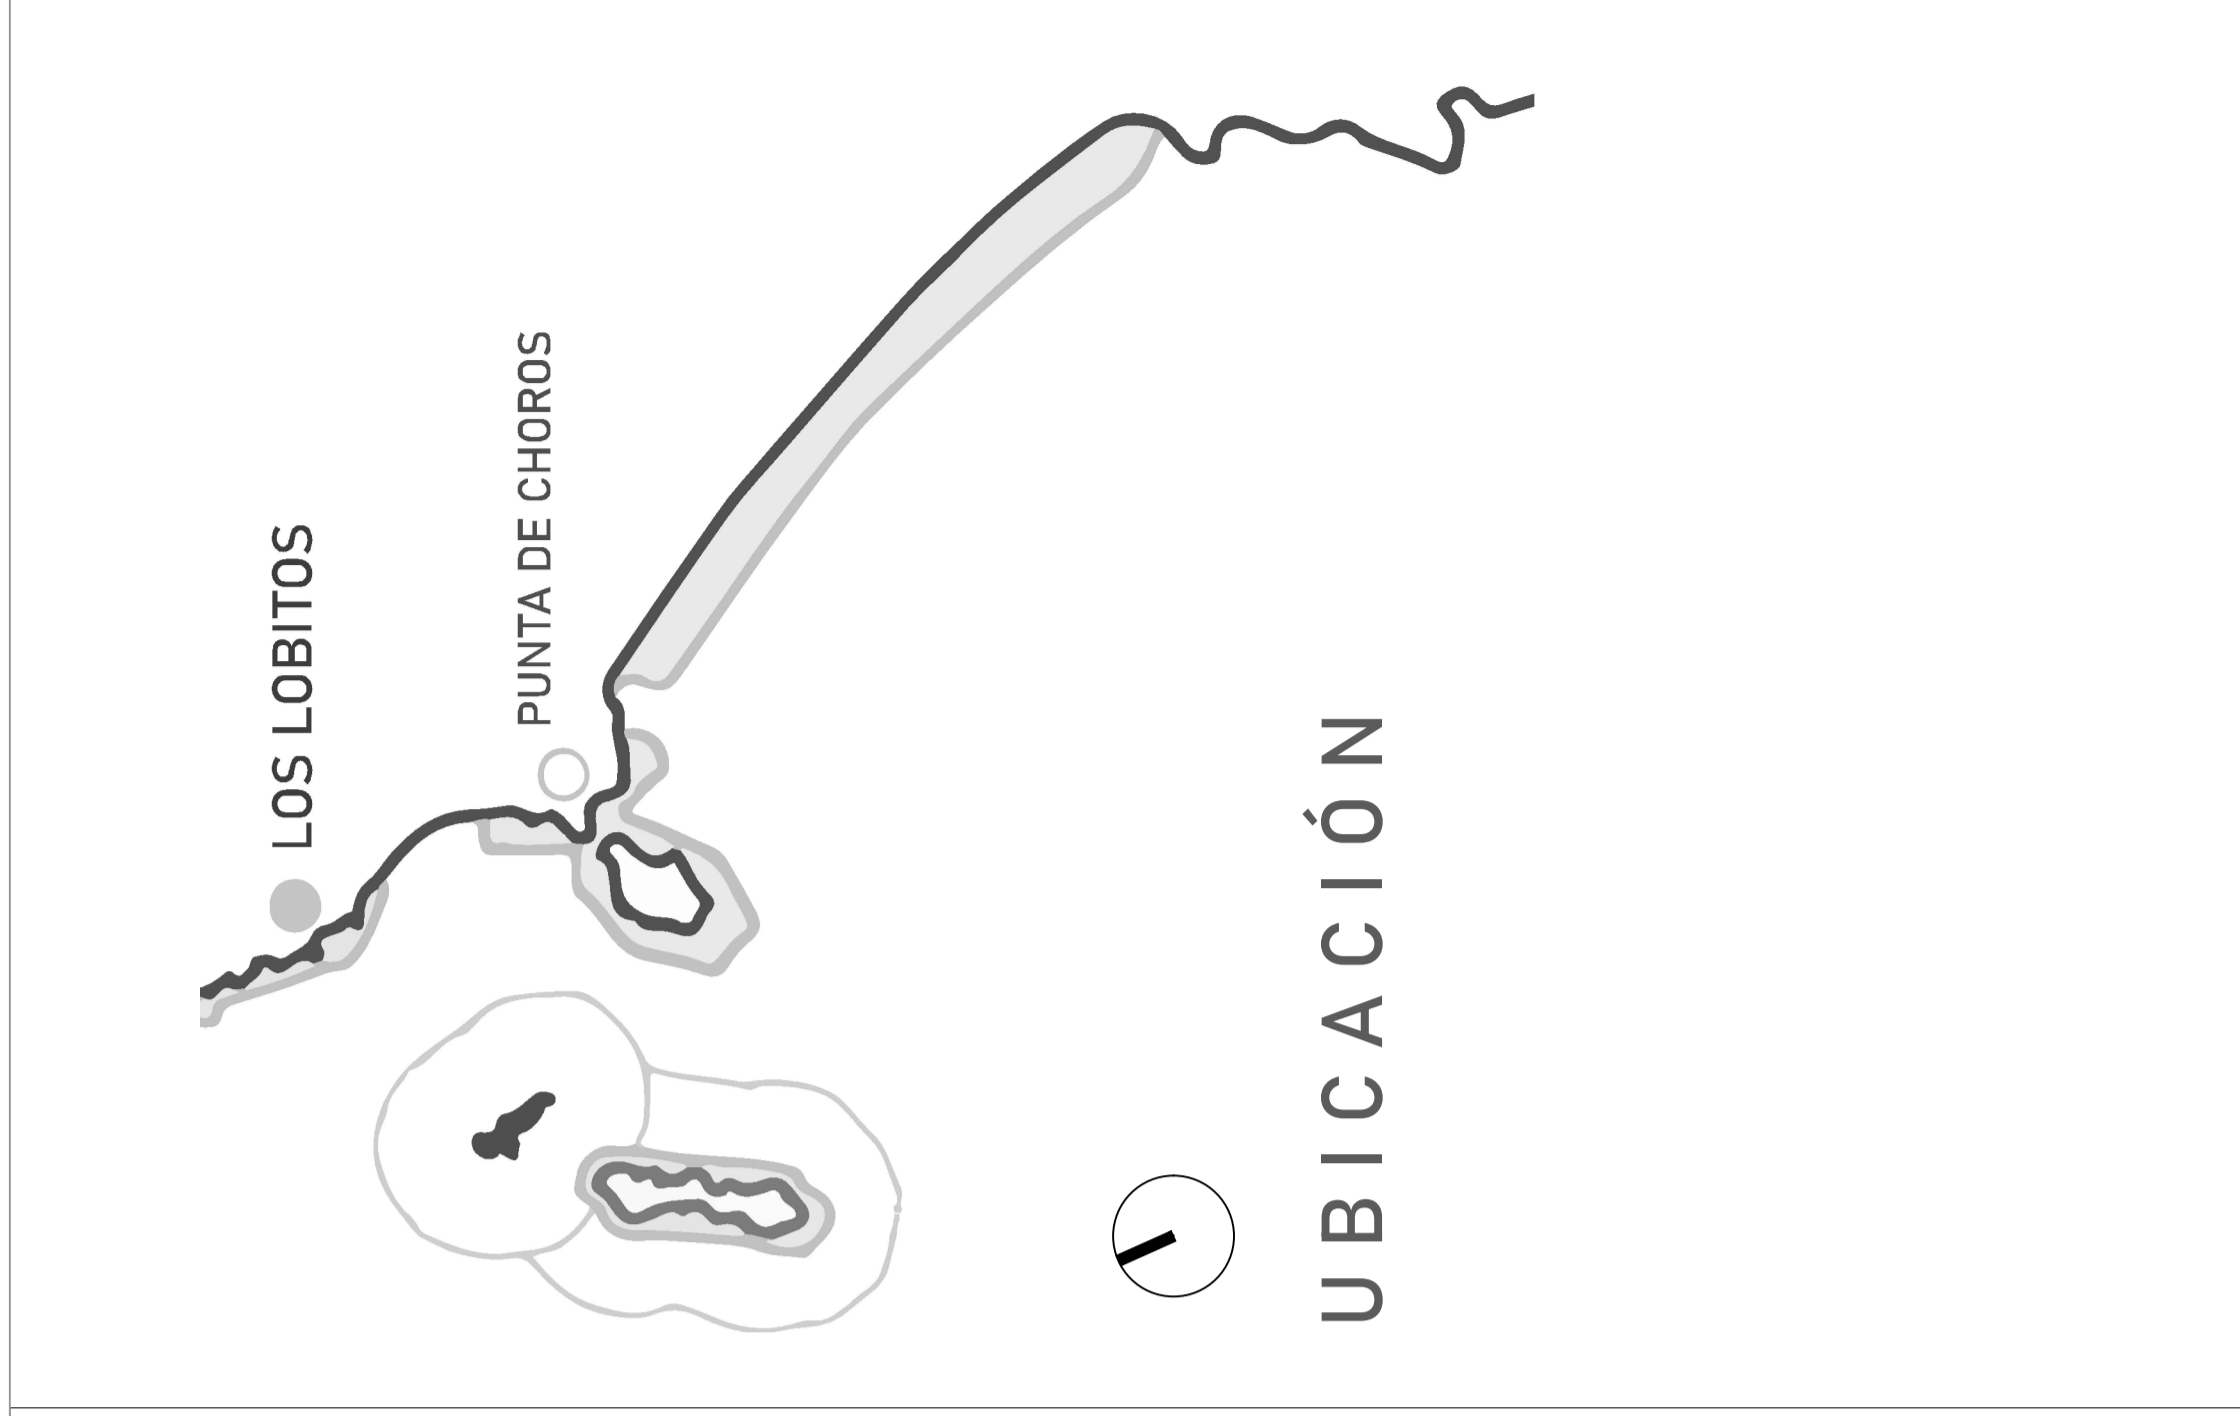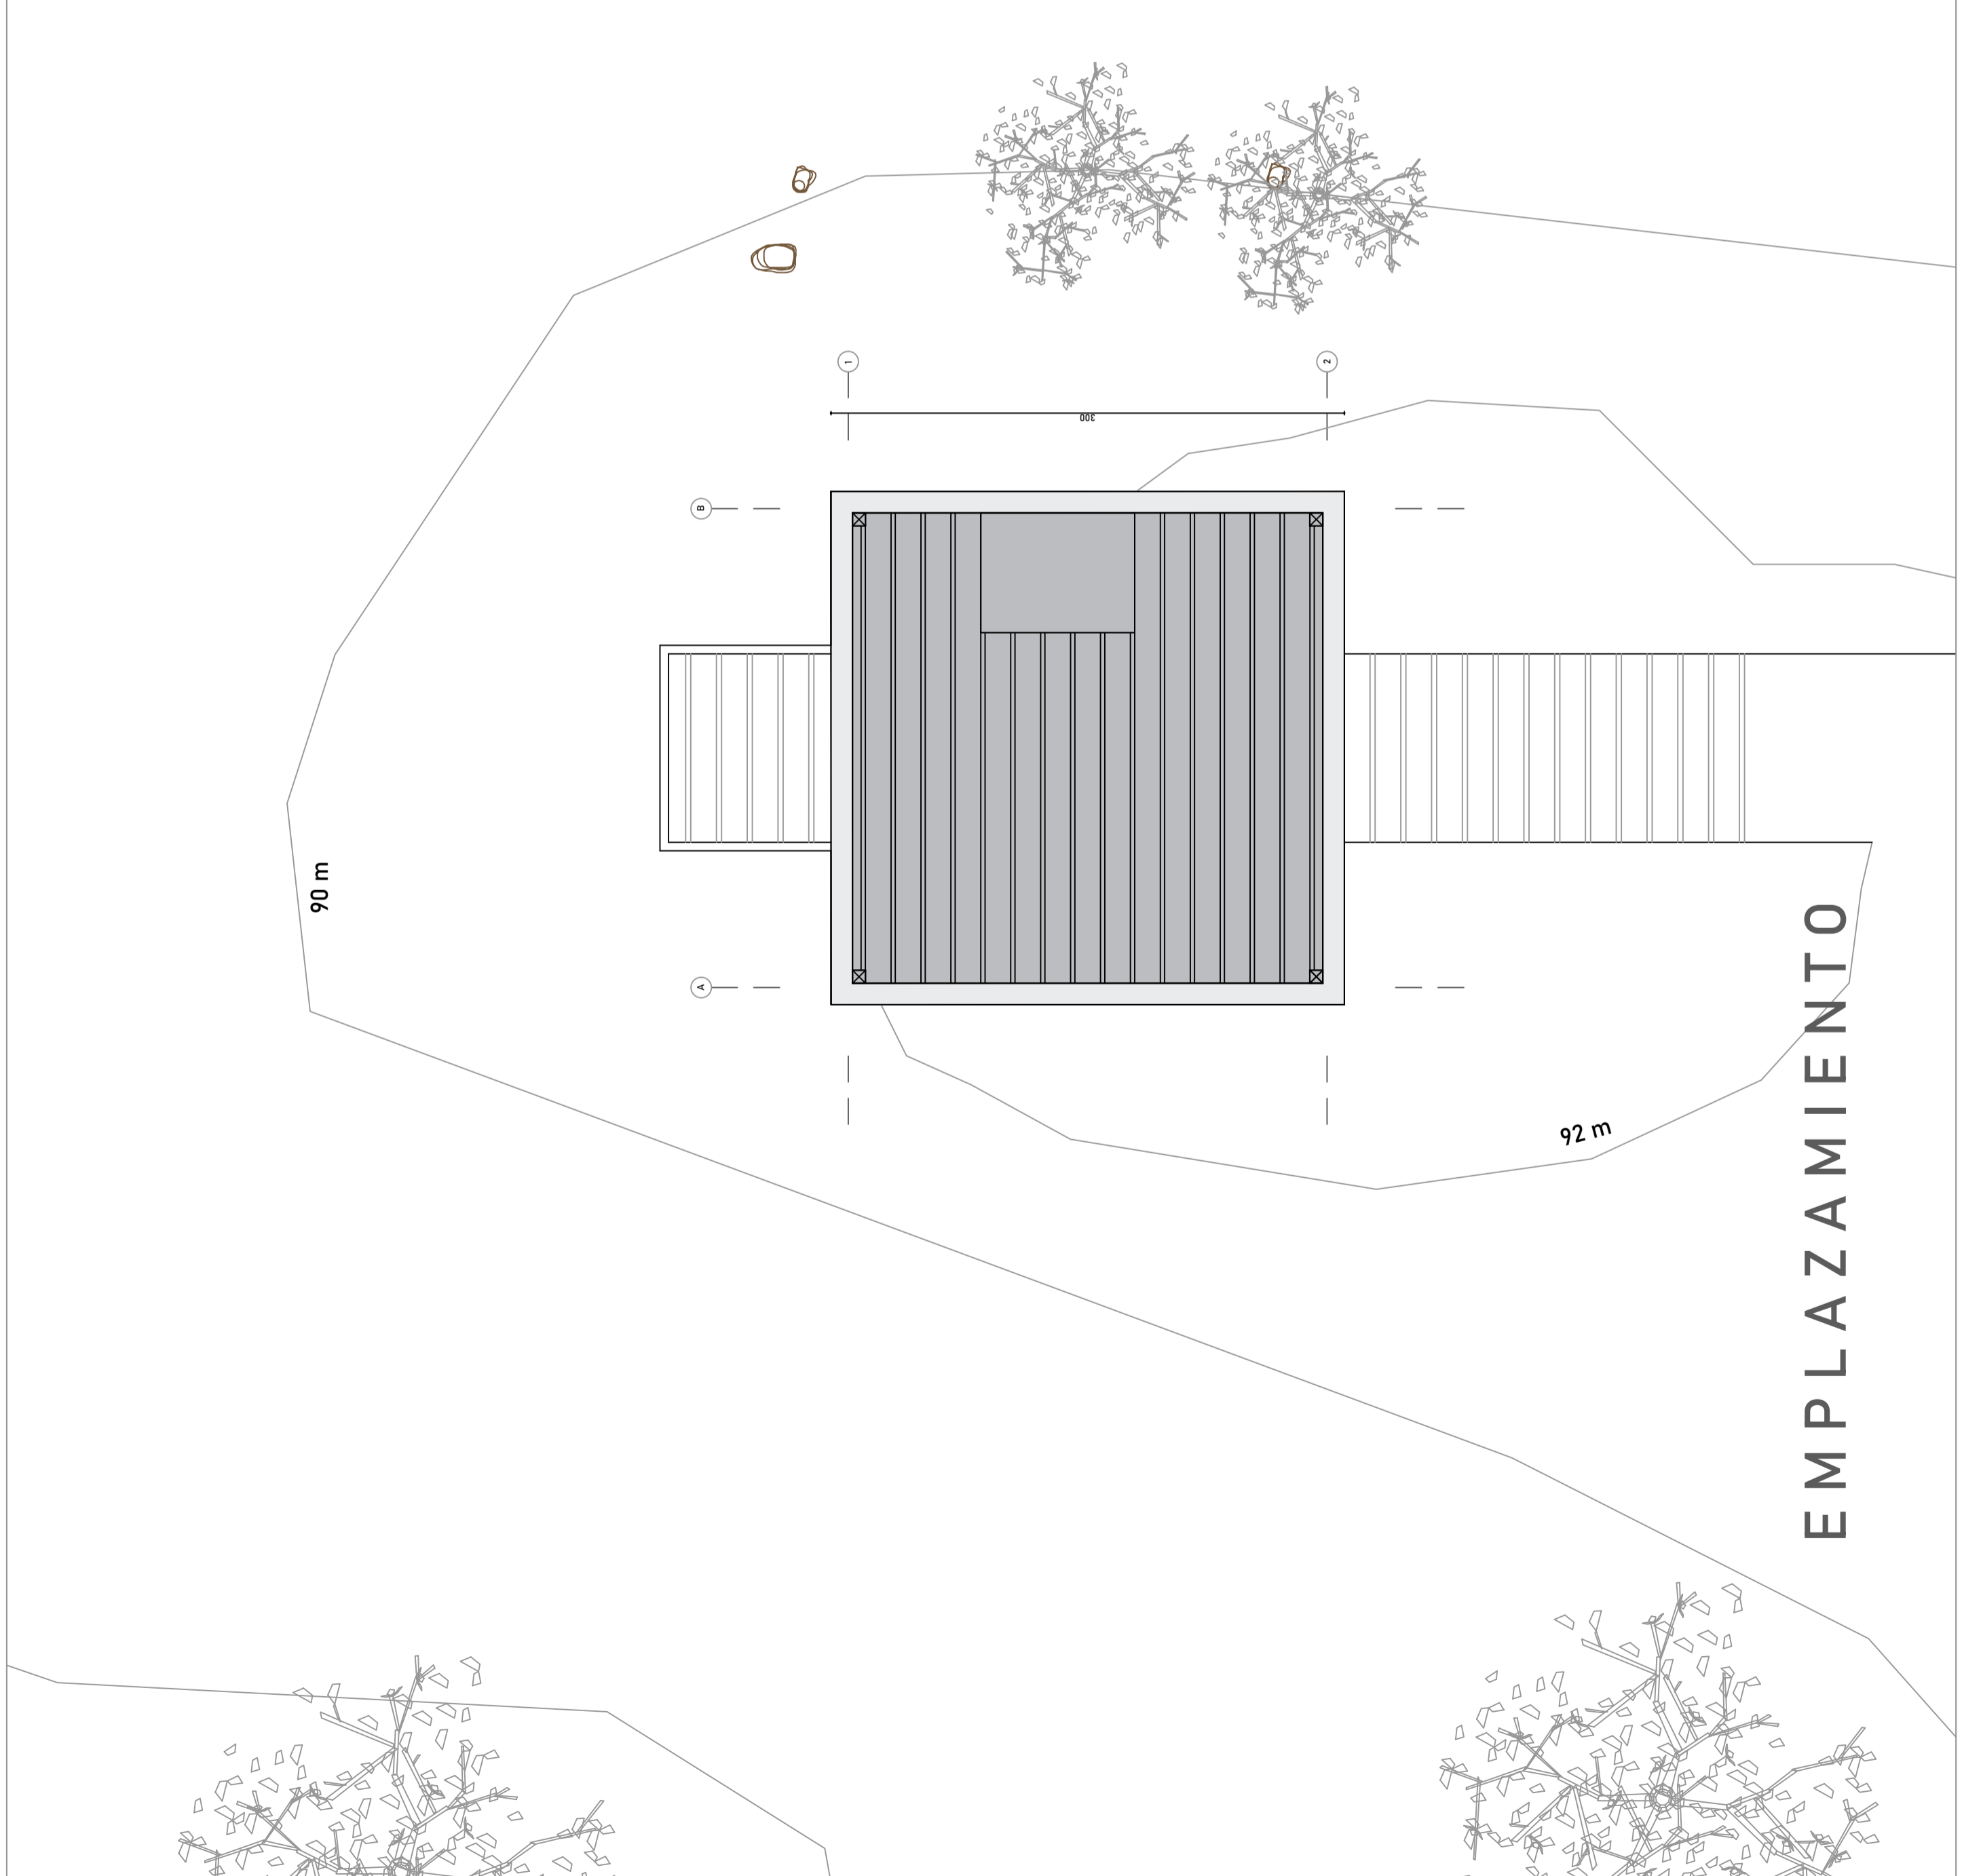

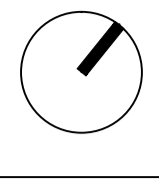
<b>PROYECTO</b> <b>Obra de Travesía</b>	CONTENIDOS Ubicación y Emplazamiento	ESCALA 1:30	LÁMINA <b>11</b>
		FECHA 04.12.2020	
UBICACIÓN Los Lobitos	OBSERVACIONES Unidades de dibujo en centímetros		
COMUNA La Higuera, IV Región			
DIBUJANTE Javier Villatoro Silva			
CURSO Taller de Obras 2S-2020			

# DETALLE 01

Pilar Compuesto

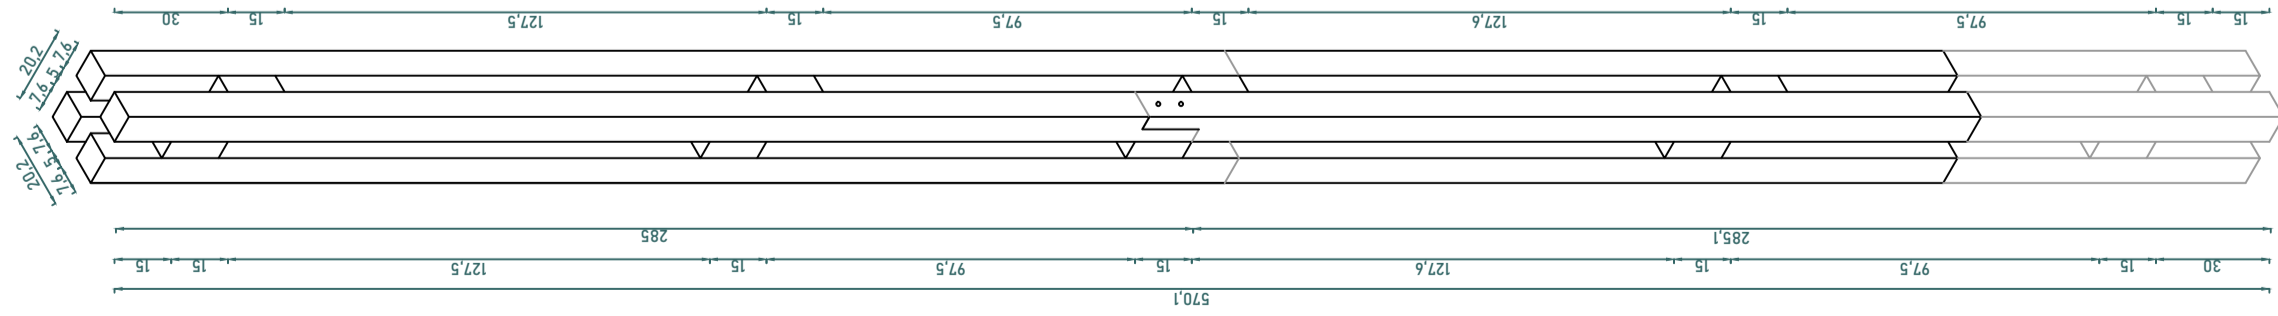


## UNION / PILAR

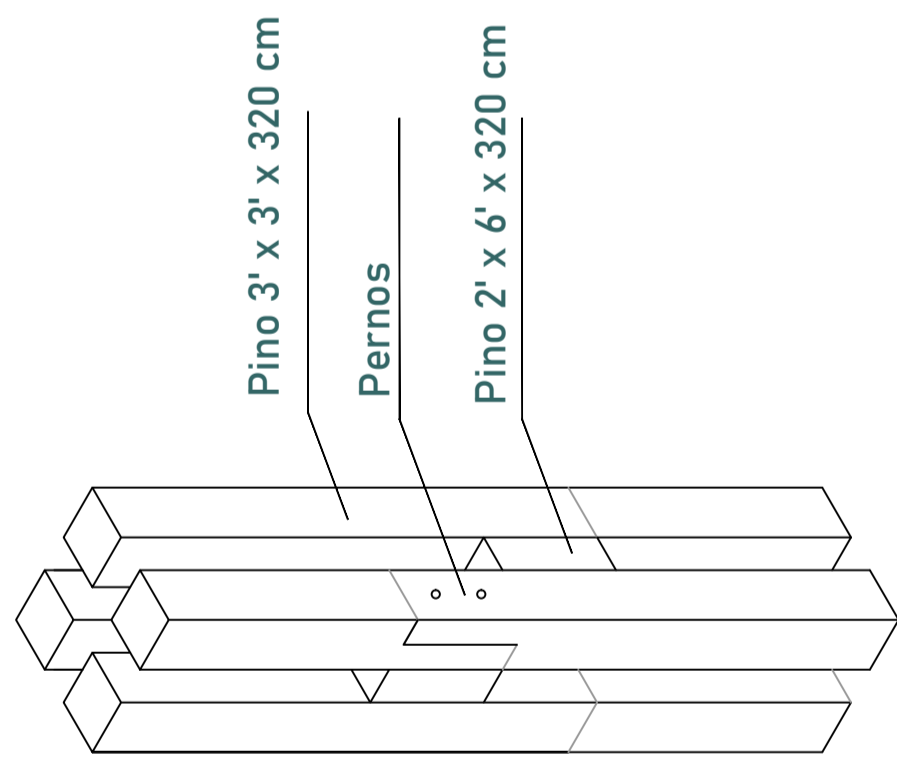

# DETALLE 02

Terminación superior + union fachada

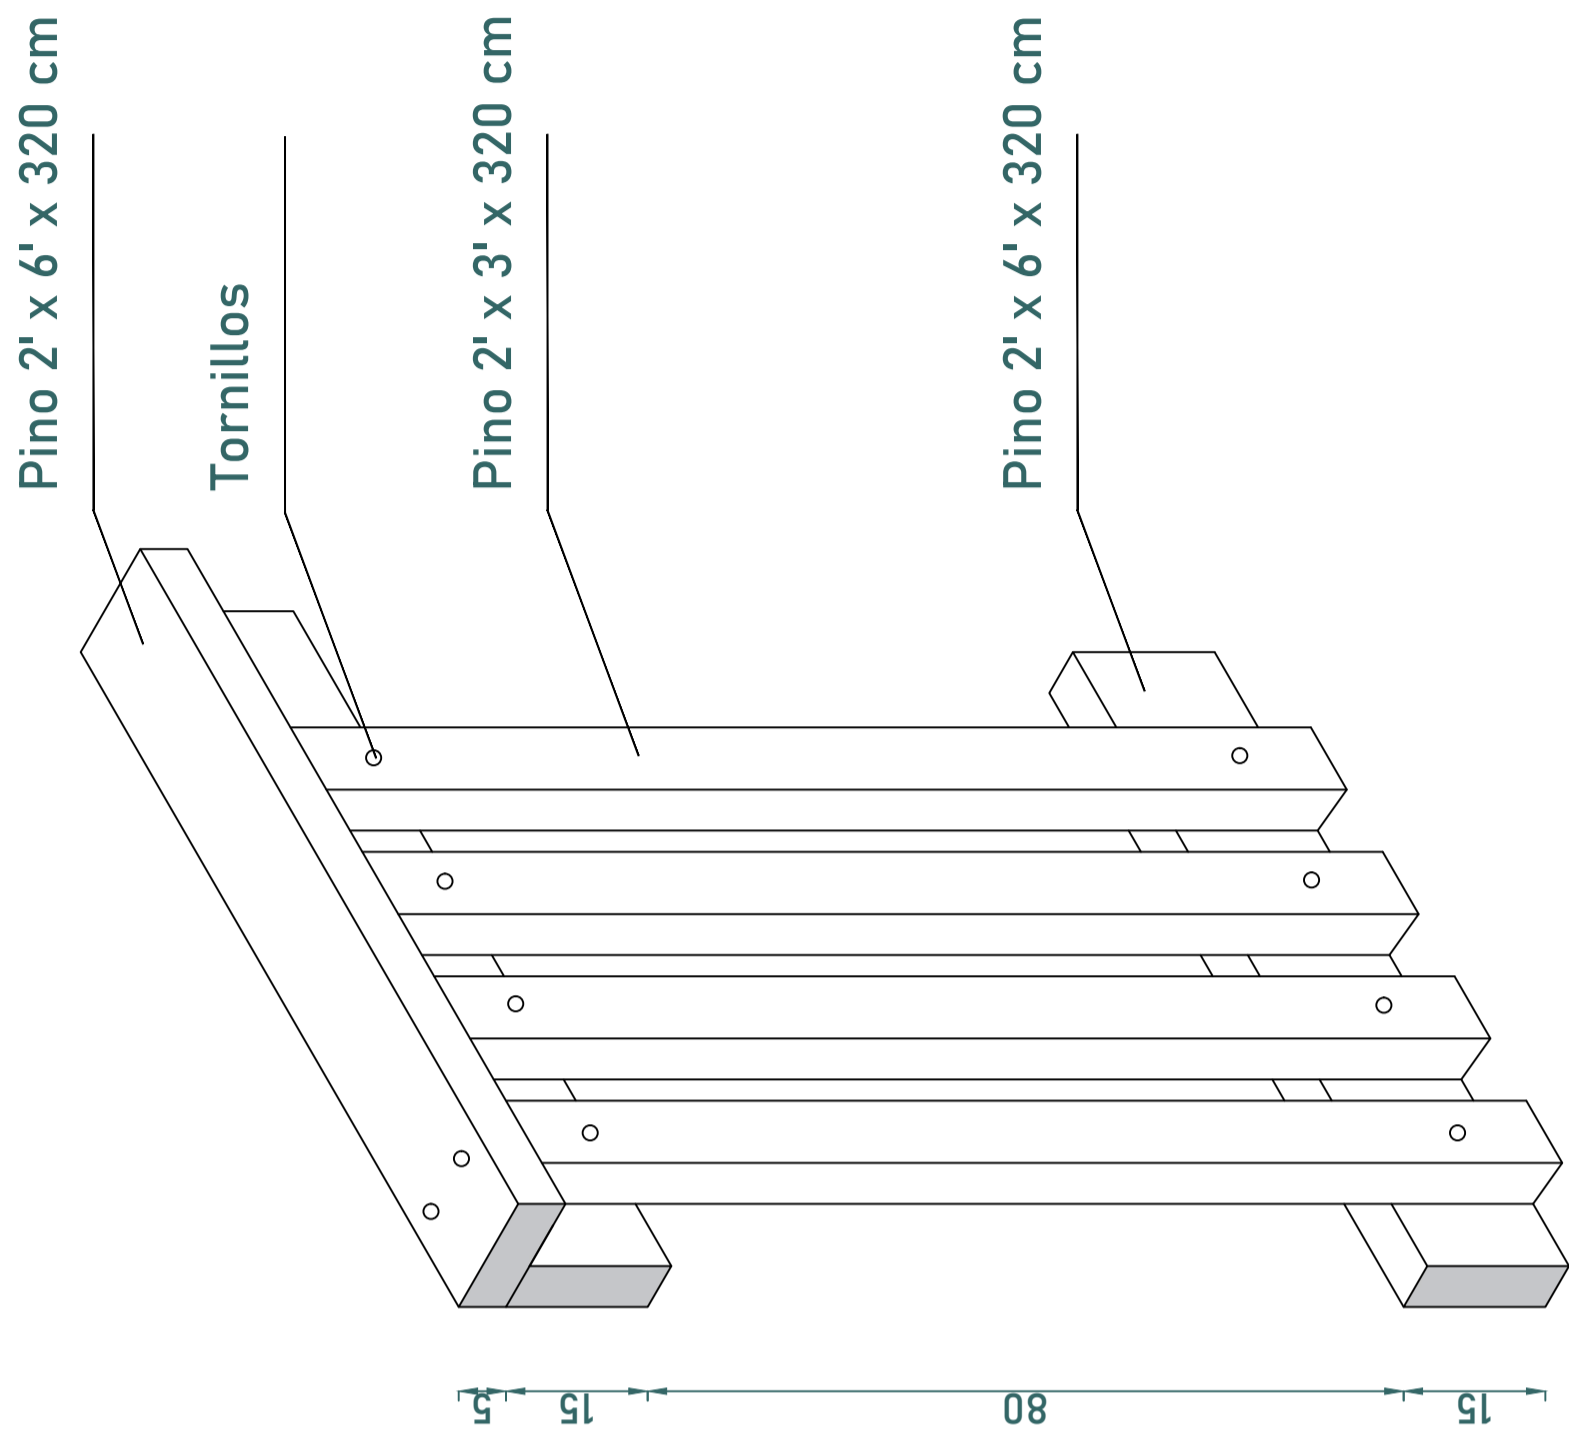

<b>PROYECTO</b> <b>Obra de Travesía</b>	<b>CONTENIDOS</b> Detalles Constructivos	<b>ESCALA</b>
		<b>FECHA</b> 04.12.2020
<b>UBICACIÓN</b> Los Lobitos	<b>OBSERVACIONES</b> Unidades de dibujo en centímetros	
<b>COMUNA</b> La Higuera, IV Región		<b>LAMINA</b> <b>12</b>
<b>DIBUJANTE</b> Javiera Villatoro Silva		
<b>CURSO</b> Taller de Obras 2S-2020		