

SECCIONAL INTERVENCIÓN BARRIAL



LIMITES Y AREAS DE SECCIONAL

LA CRUZ MONJAS MARIPOSAS FLORIDA

ESCALA 1:2000



PLANO UBICACION

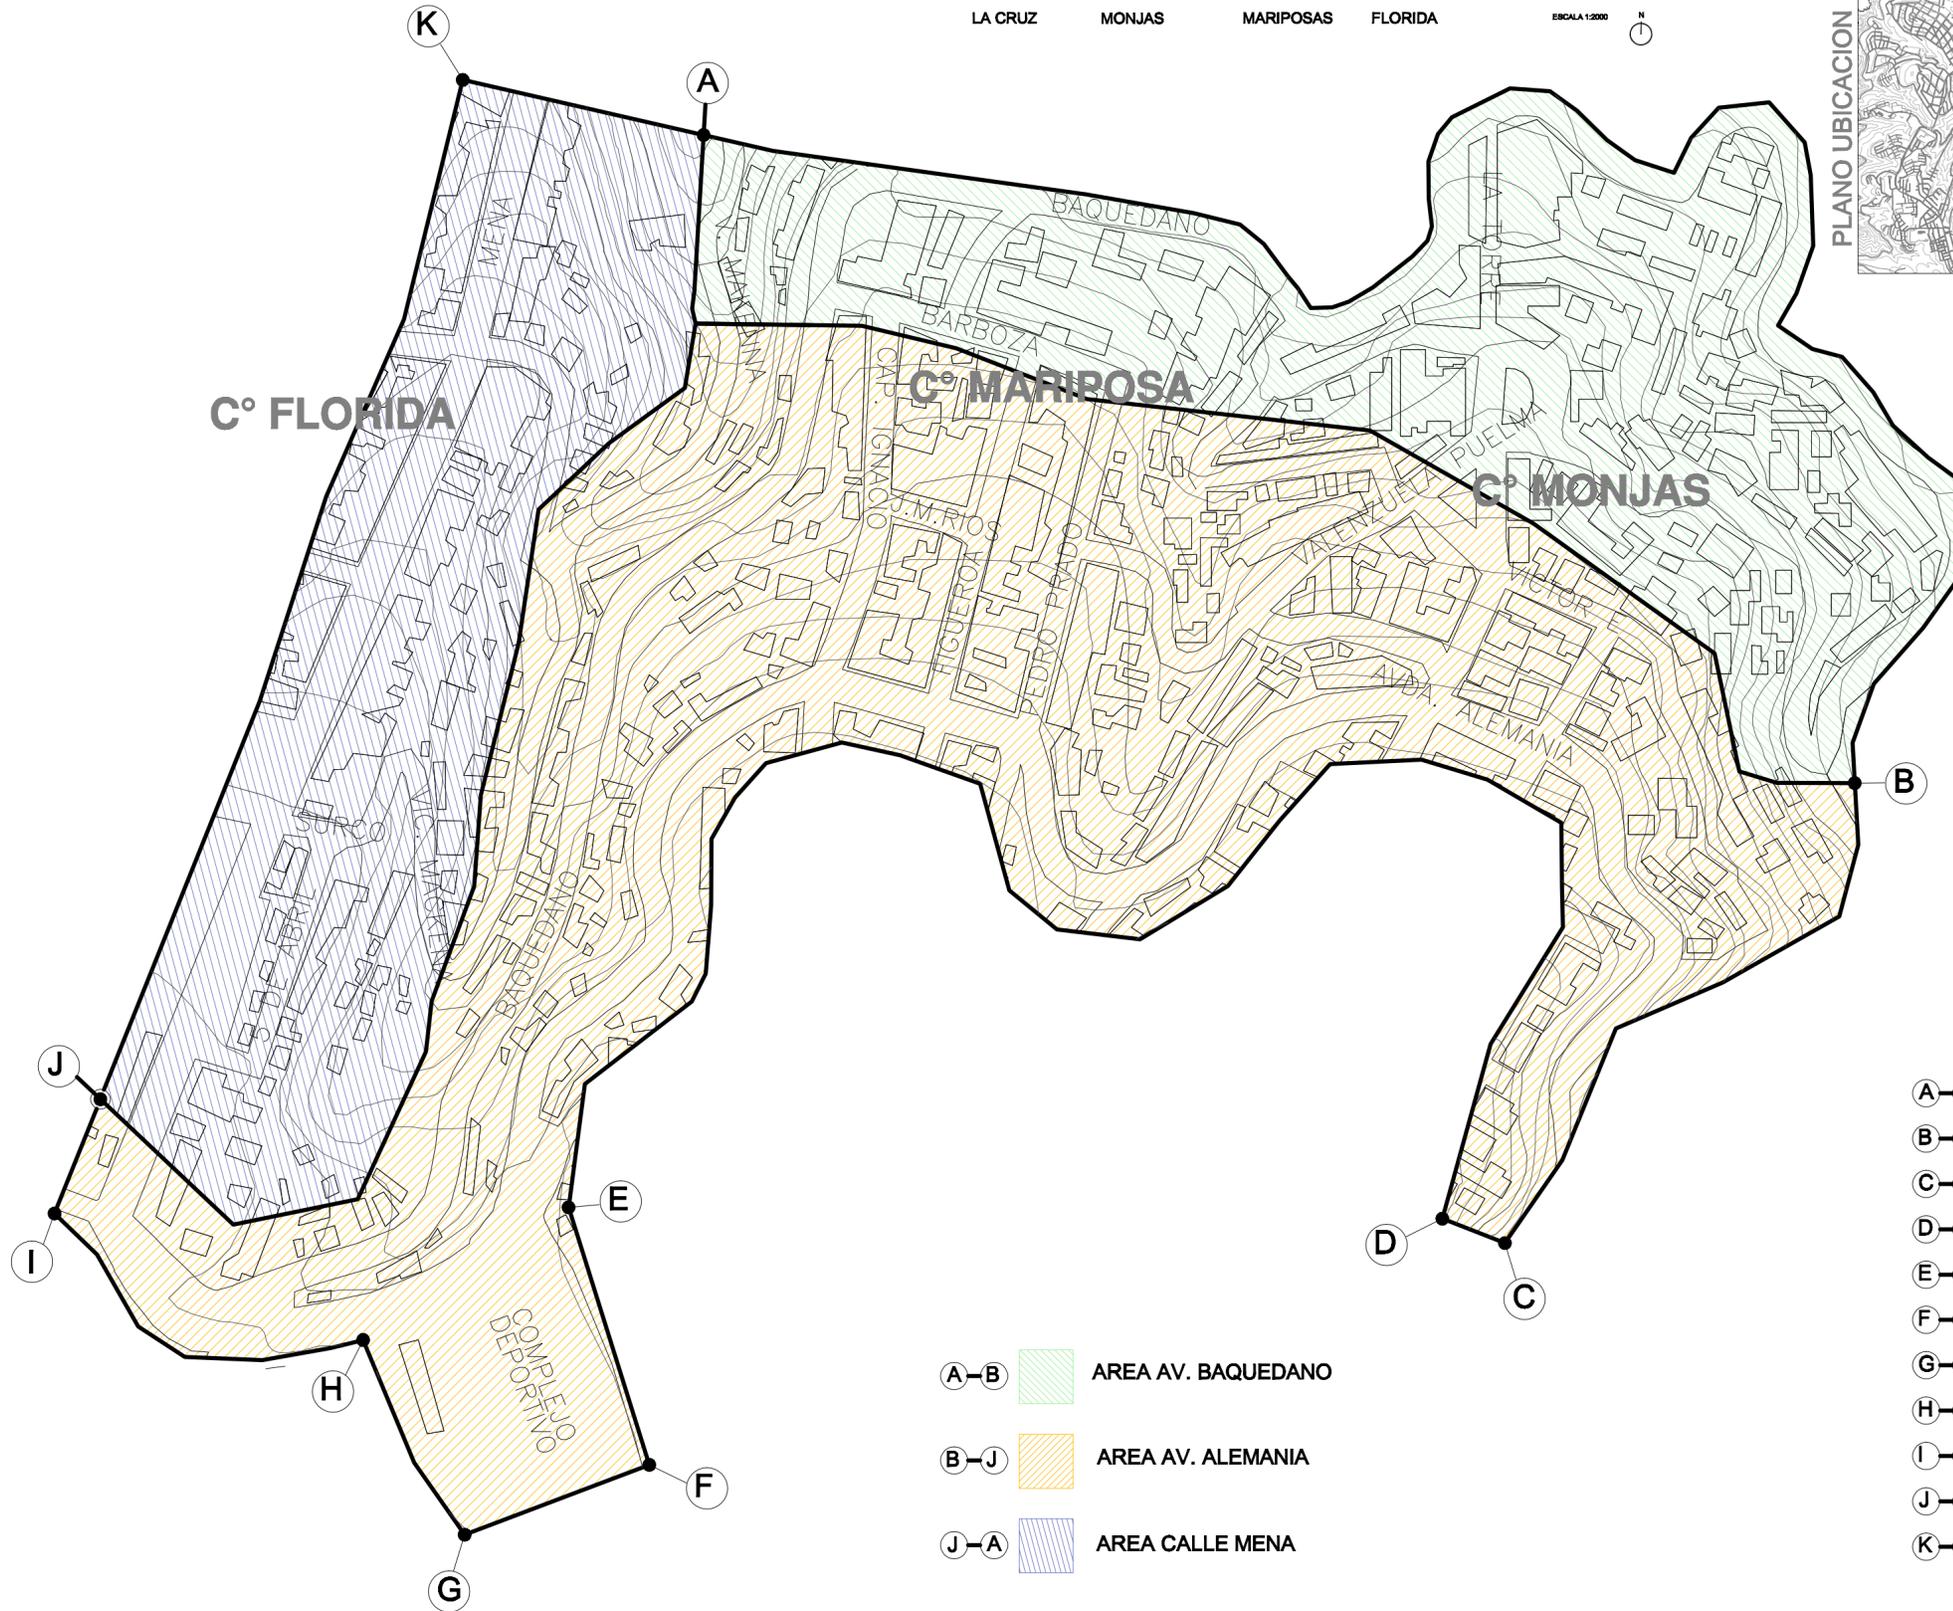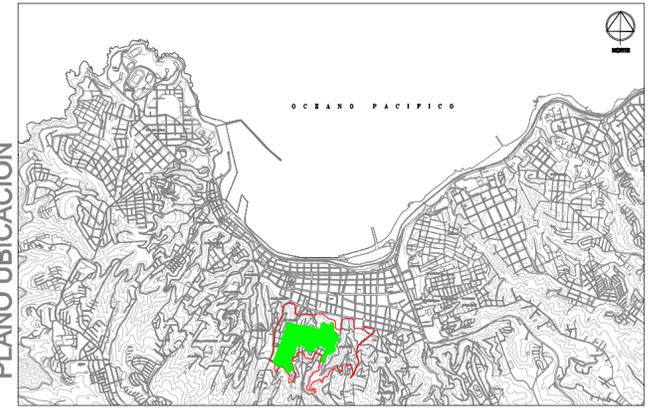

- A-B** AREA AV. BAQUEDANO
- B-J** AREA AV. ALEMANIA
- J-A** AREA CALLE MENA

- A-B** LIMITE BAQUEDANO CALZADA
- B-C** LIMITE DESDE BAQUEDANO POR FRANCIA
- C-D** LIMITE UNION AV. FRANCIA - AV. ALEMANIA
- D-E** LIMITE AV. ALEMANIA - AUDITORIO OSMAN PEREZ
- E-F** LIMITE AUDITORIO ESTE
- F-G** LIMITE AUDITORIO SUR
- G-H** LIMITE AUDITORIO OESTE
- H-I** LIMITE AUDITORIO AV. ALEMANIA - CALLE MENA
- I-J** UNION AV. ALEMANIA - CALLE MENA
- J-K** LIMITE CALLE MENA
- K-A** UNION CALLE MENA - AV. BAQUEDANO

PROYECTO LAM 02	CONTENIDO		RUT PROPIETARIO		RUT REP. LEGAL	
	DIRECCIÓN INCL.	FECHA	REP. LEGAL	ESCALA	REP. LEGAL	ESCALA
PROYECTO DE INTEGRACIÓN BARRIAL PASO BILIBARRIOS			RUT PROPIETARIO		RUT REP. LEGAL	
PROYECTO DE INTEGRACIÓN BARRIAL			RUT PROPIETARIO		RUT REP. LEGAL	
FIRMA PROPIETARIO			FIRMA REP. LEGAL		FIRMA REP. LEGAL	
ARQUITECTO			ARQUITECTO JEFE DE PROYECTO		ARQUITECTO JEFE DE PROYECTO	
PATENTE			RUT		RUT	
FIRMA ARQUITECTO			FIRMA ARQUITECTO		FIRMA ARQUITECTO	
OFICINA ARQUITECTURA COMITATO DI QUARTIERE			CORREO ELECTRONICO ARQUITECTO		CORREO ELECTRONICO ARQUITECTO	