
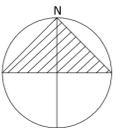


PLANTA DE SUPERFICIES SUELOS

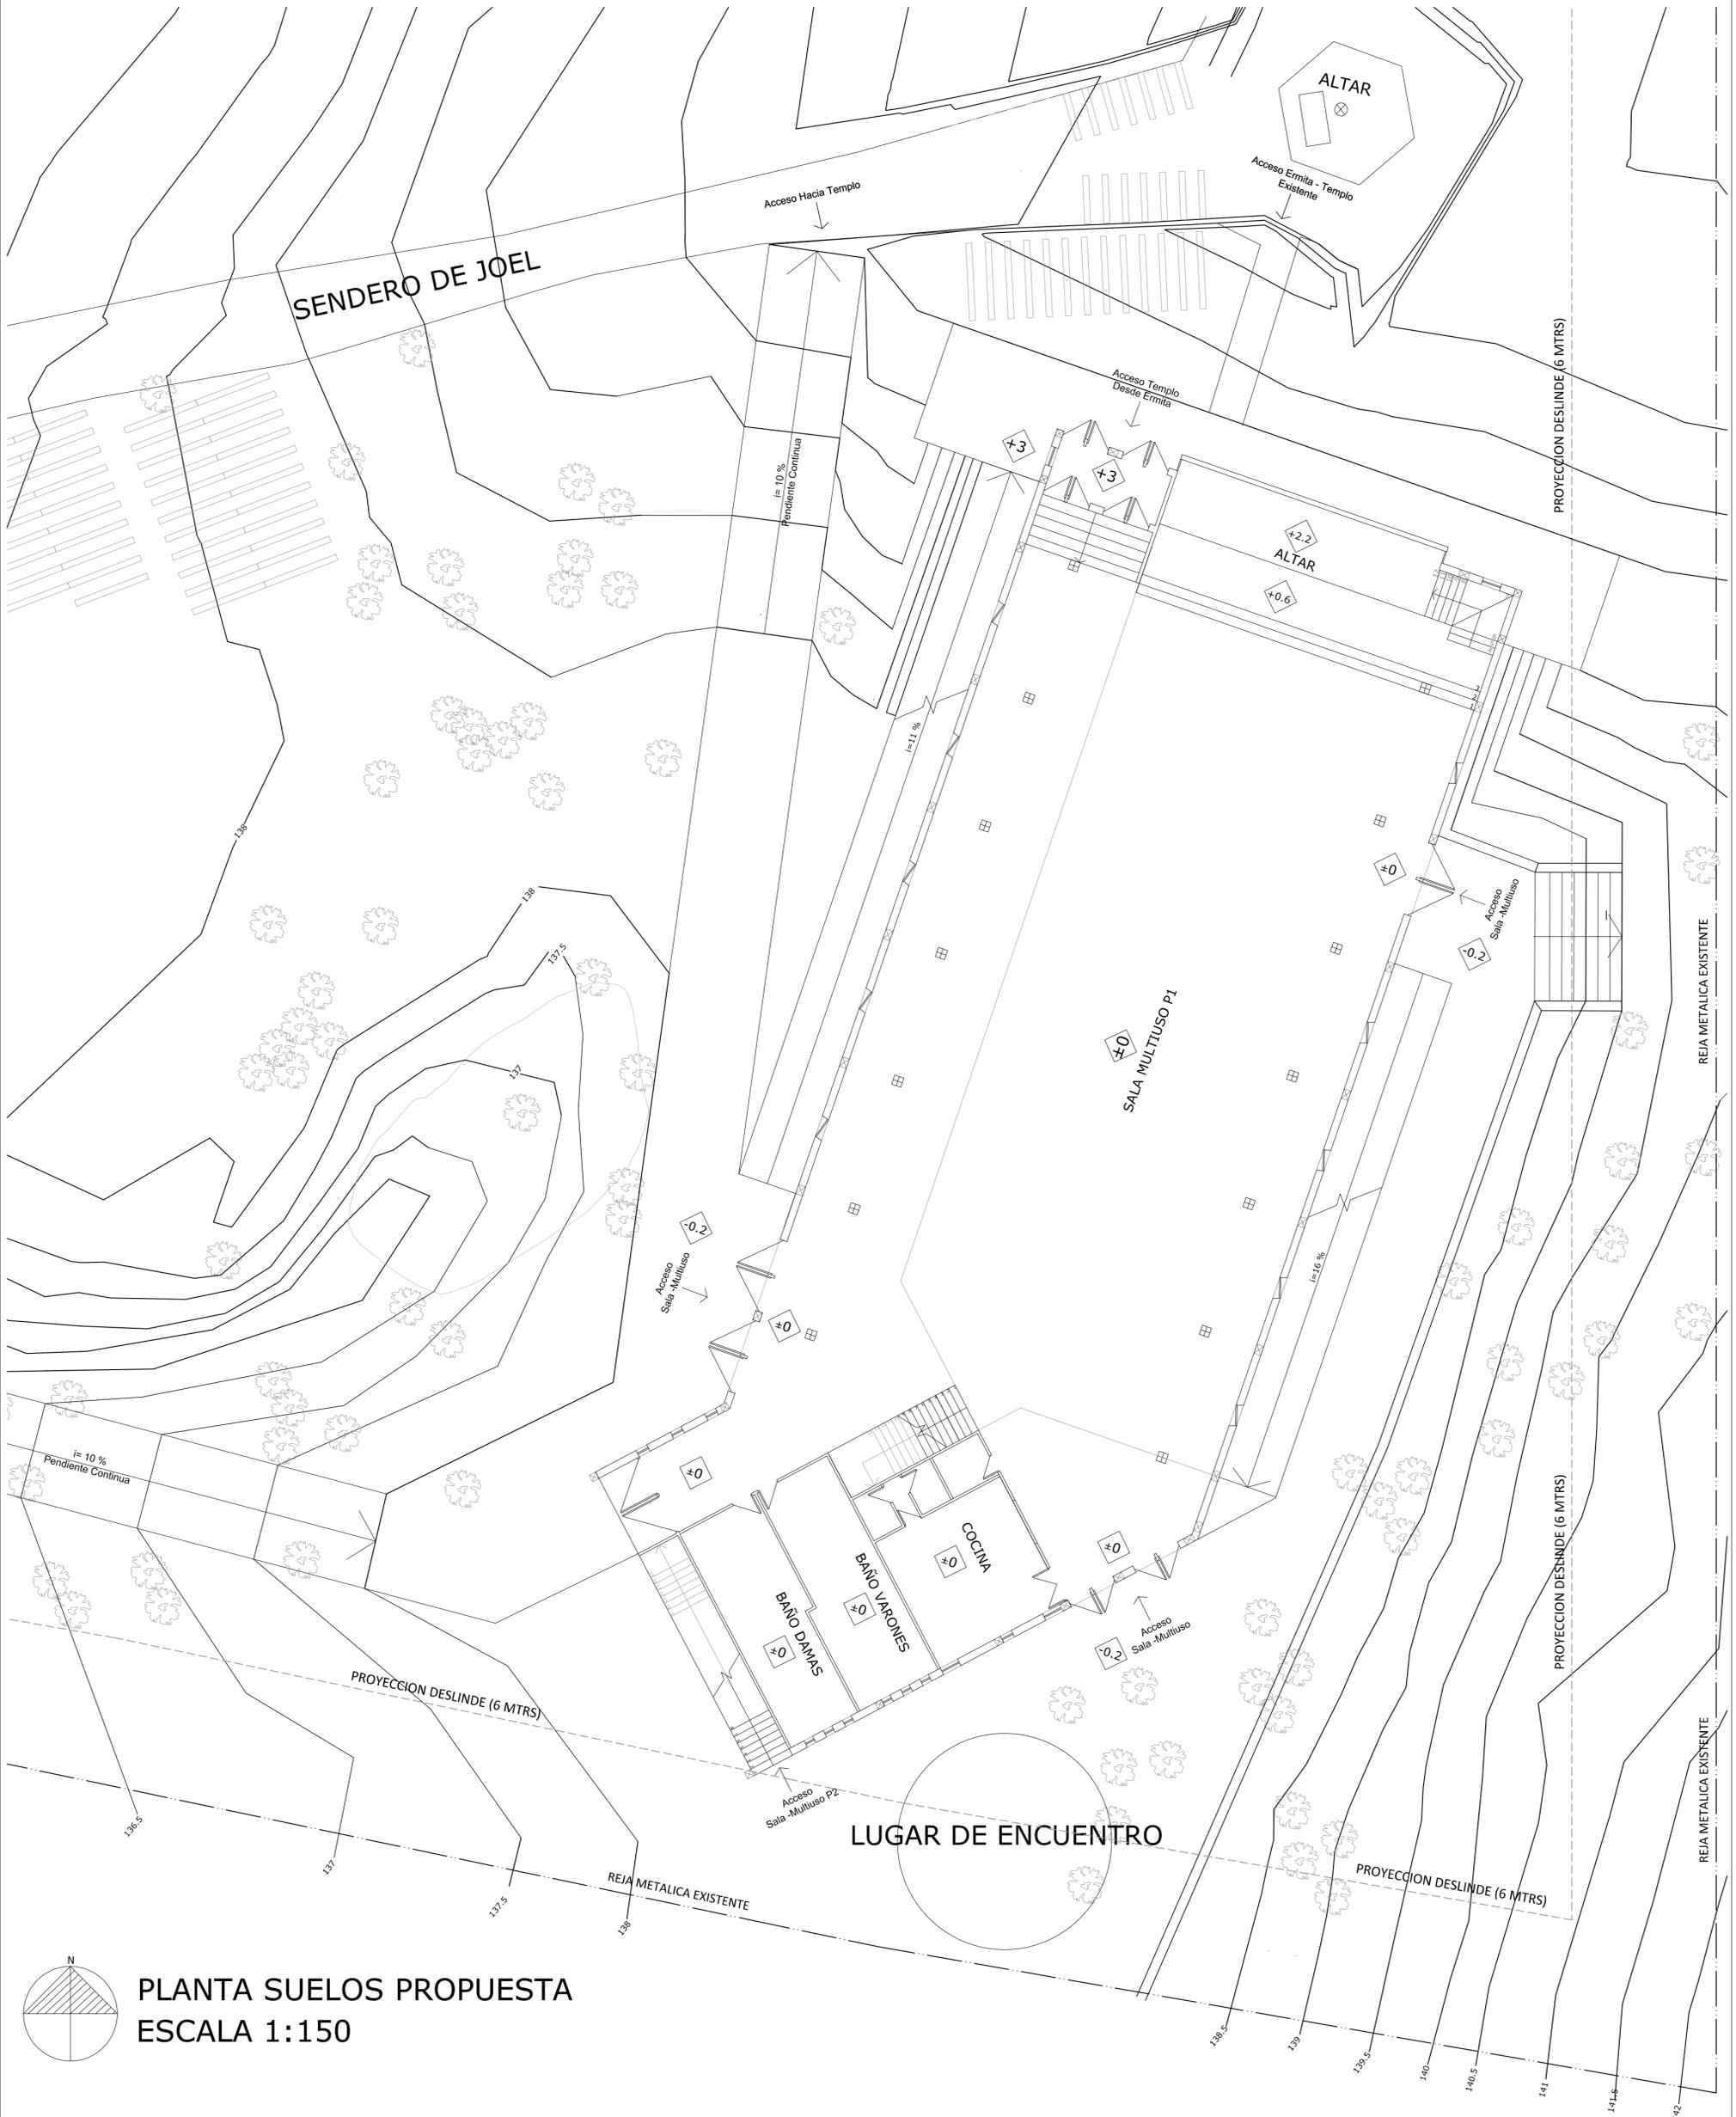

PLANTA SUELOS PROPUESTA
ESCALA 1:150

PROYECTO: TEMPLO - GALERIA COMUNIDAD SCHOENSTATT DE LOS PINOS
 ACTO: ATRAVESAR BORDEANDO EN LO INMERSO
 UBICACIÓN: SANTUARIO DE LOS PINOS - COMUNIDAD SHOENSTATT
 CONTENIDO: PLANTA DE SUPERFICIES: SUELOS

NOMBRE: IGNACIO ALBERTO LÓPEZ MANRÍQUEZ
 ERE: PORTICO CONTENIDO
 TALLER ARQUITECTONICO 9º ETAPA
 PROFESORES: DAVID JOLLY - DAVID LUZA

FECHA: 20.05.2013

PROFESORES AYUDANTES: VALENTINA REQUESENS - ÁLVARO MERCADO

2B

ESCALA 1:150