



# ELEVACION SUR Escala: 1/150

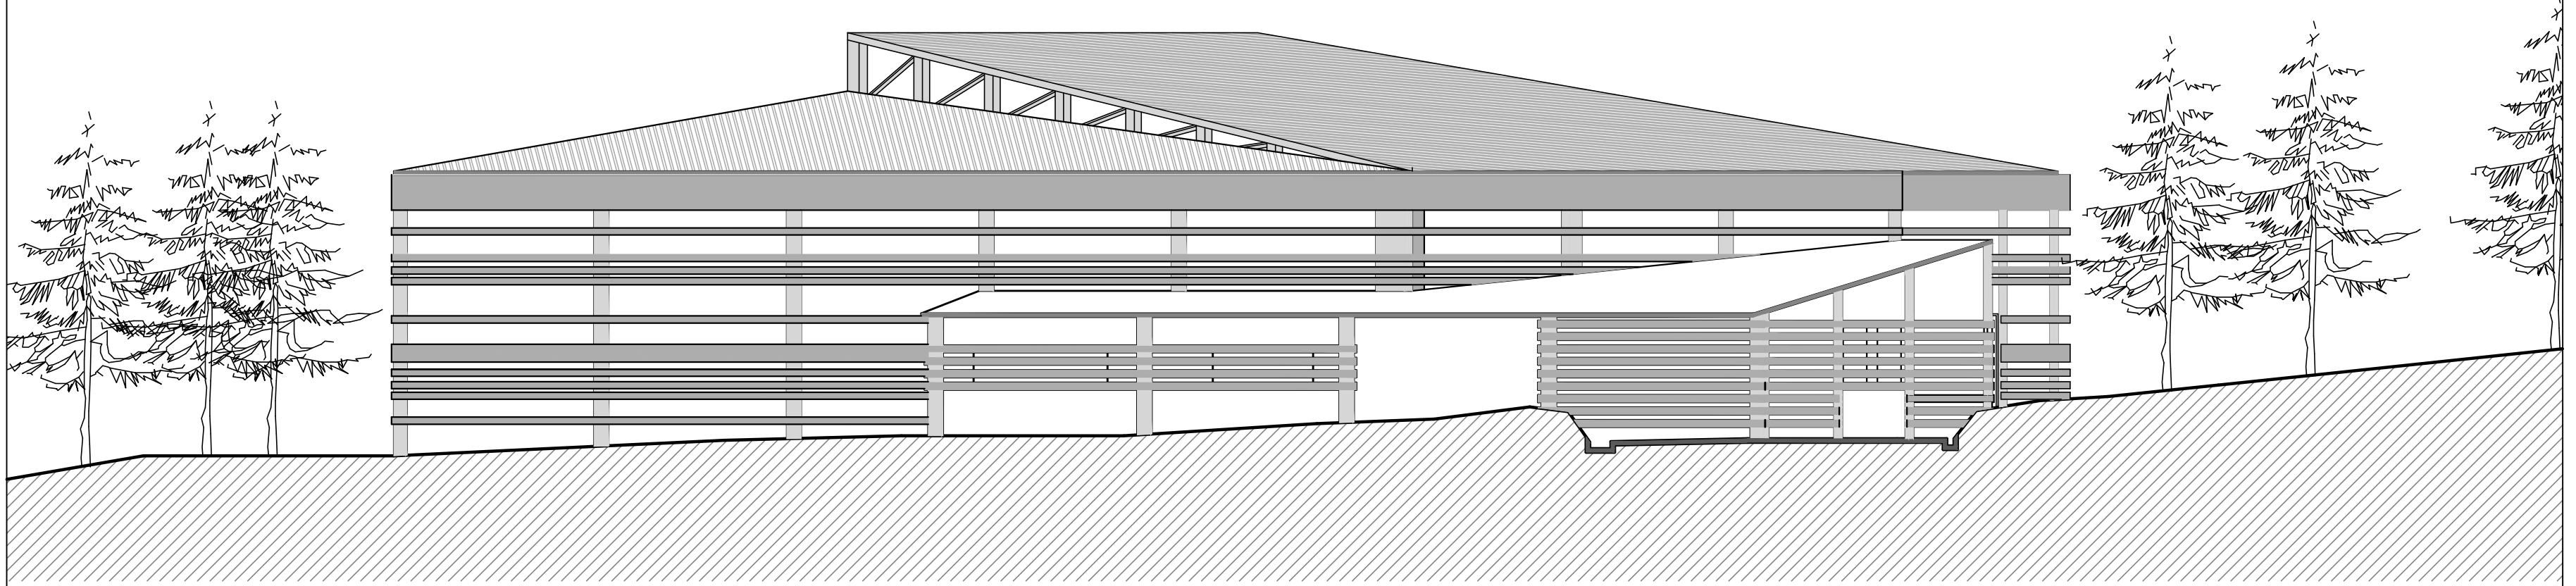

# ELEVACION OESTE

Escala: 1/150

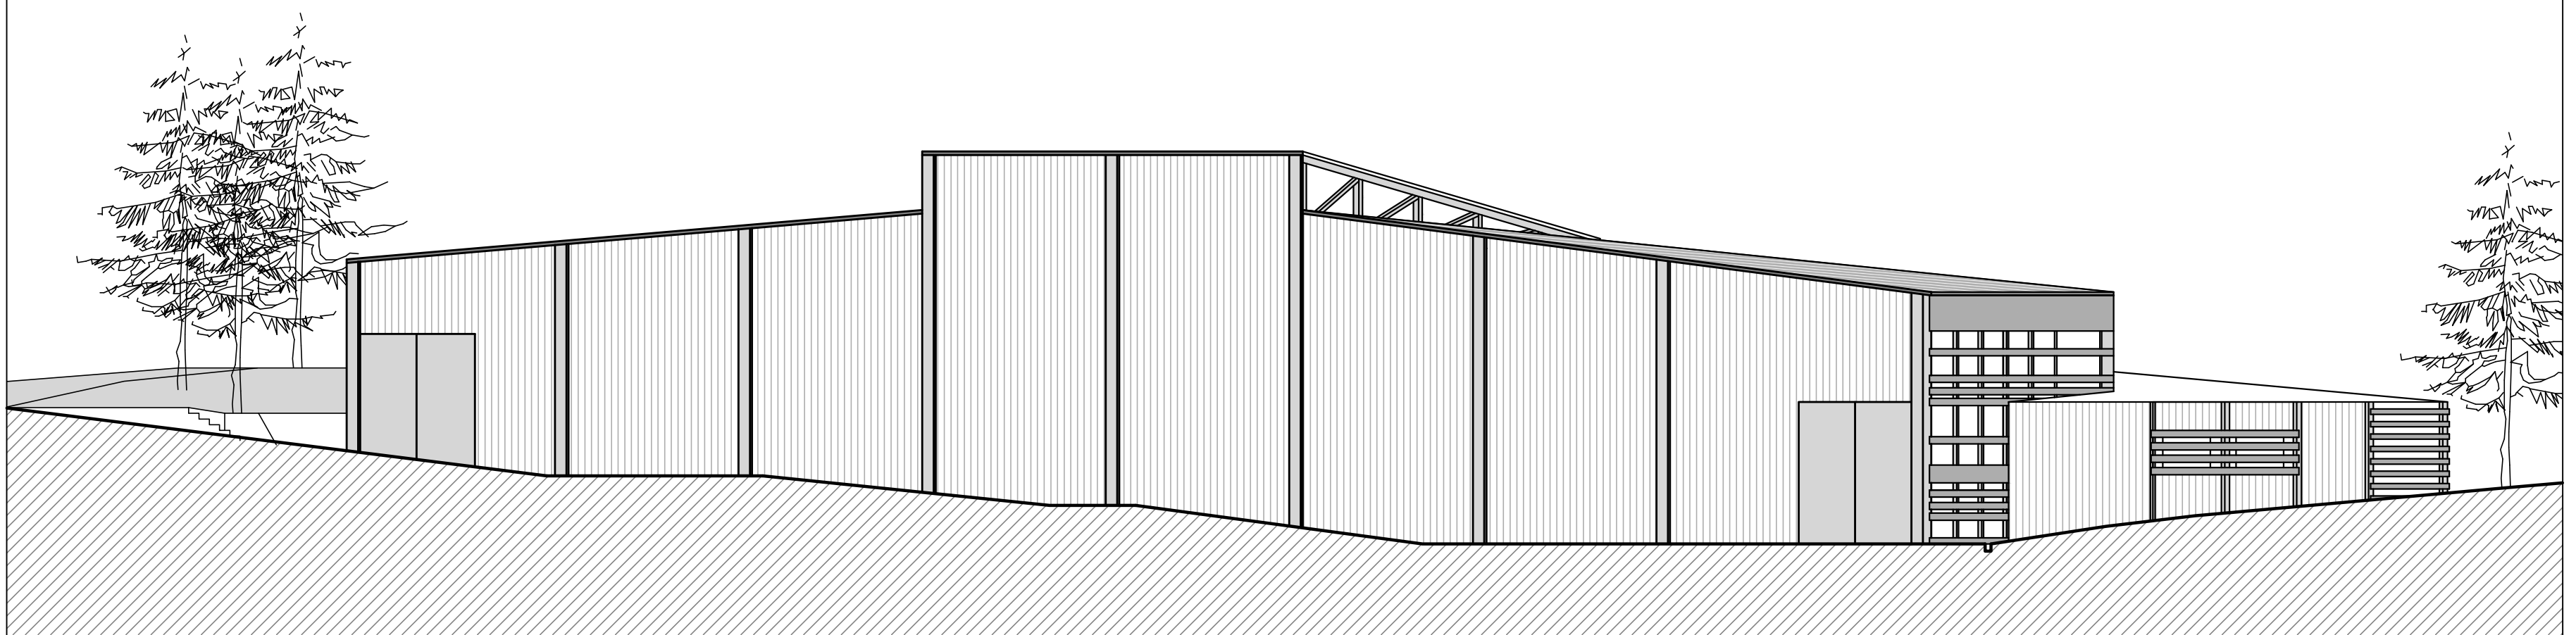

L05

## ELEVACIONES

PROYECTO SANTUARIO SCHOENSTATT LOS PINOS / Calle Villarrica, Los Pinos de Reñaca, parcelas 5 y 6, Viña del Mar.  
TALLER DE ARQUITECTURA 9ª ETAPA

Elizabeth Cárcamo González

Fecha de entrega: Lunes 20 de mayo, 2013.

PROFESORES

David Jolly  
David Luza

PROFESORES AYUDANTES

Valentina Requesens  
Álvaro Mercado

Escala: Especificada