


PLANIMETRÍA DE
SUELOS EXISTENTE

Esc. 1:125

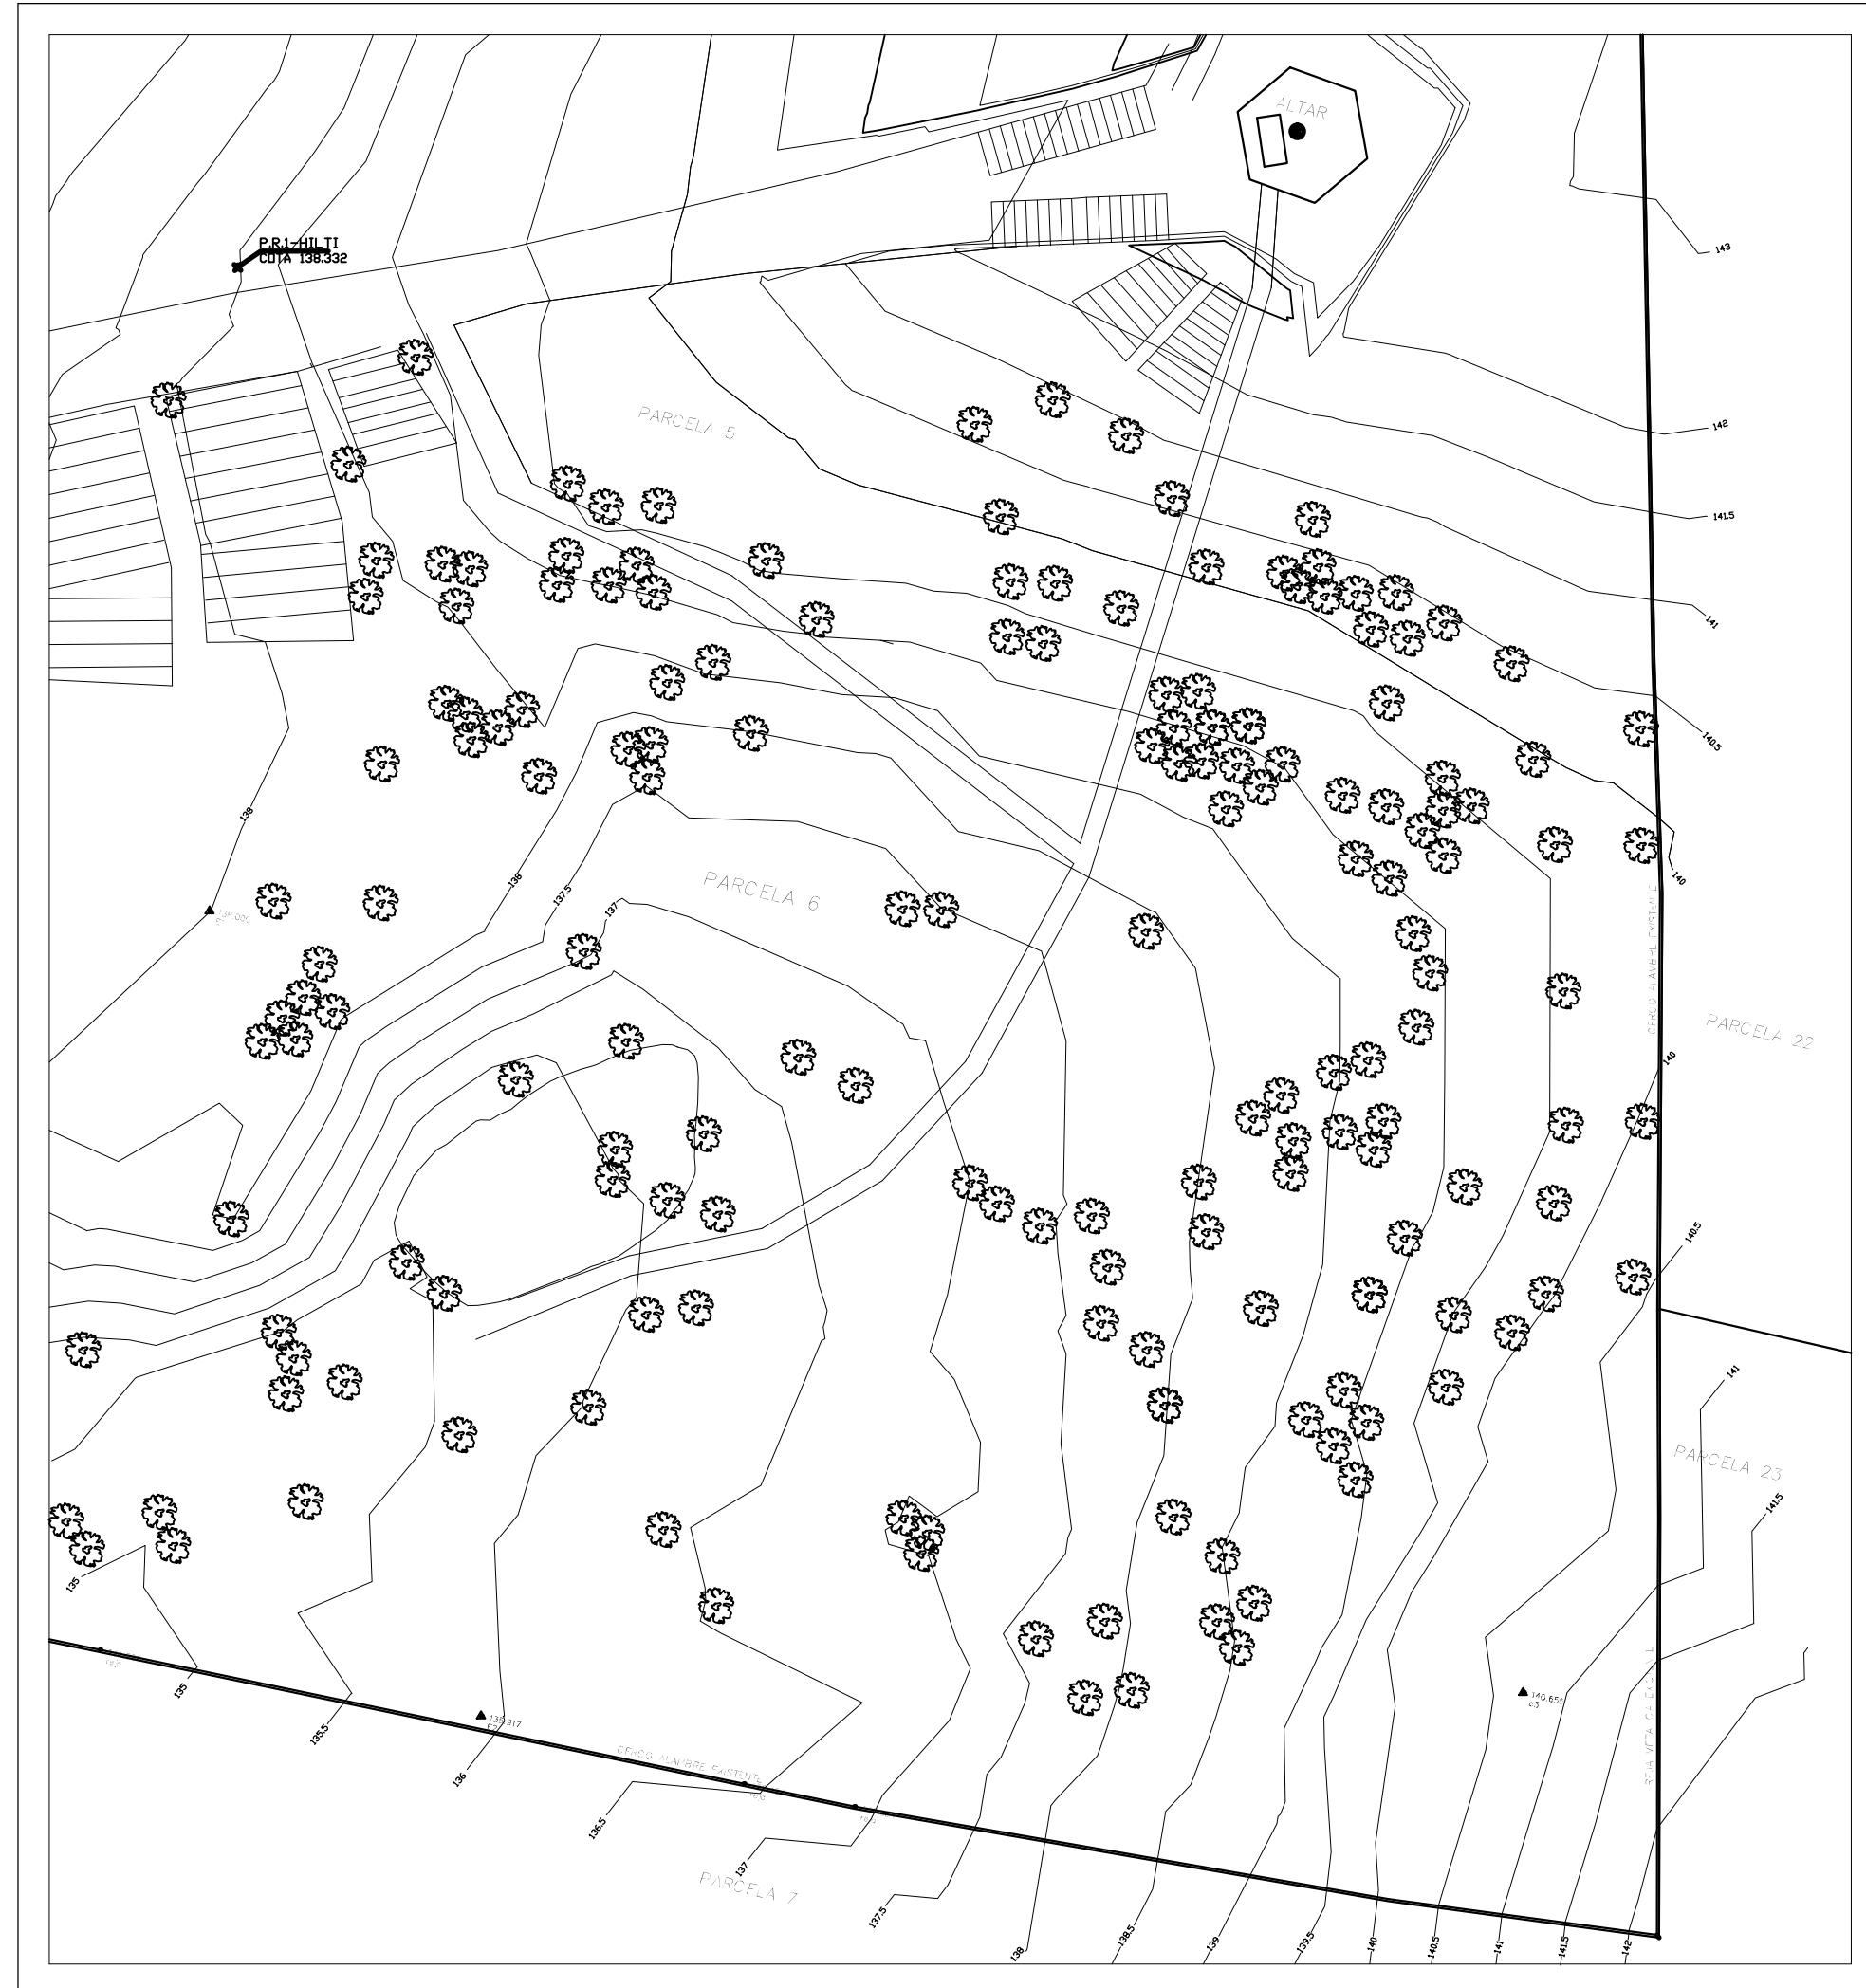

EMPLAZAMIENTO DE
PROYECTO EN SUELO
EXISTENTE

Esc. 1:125

