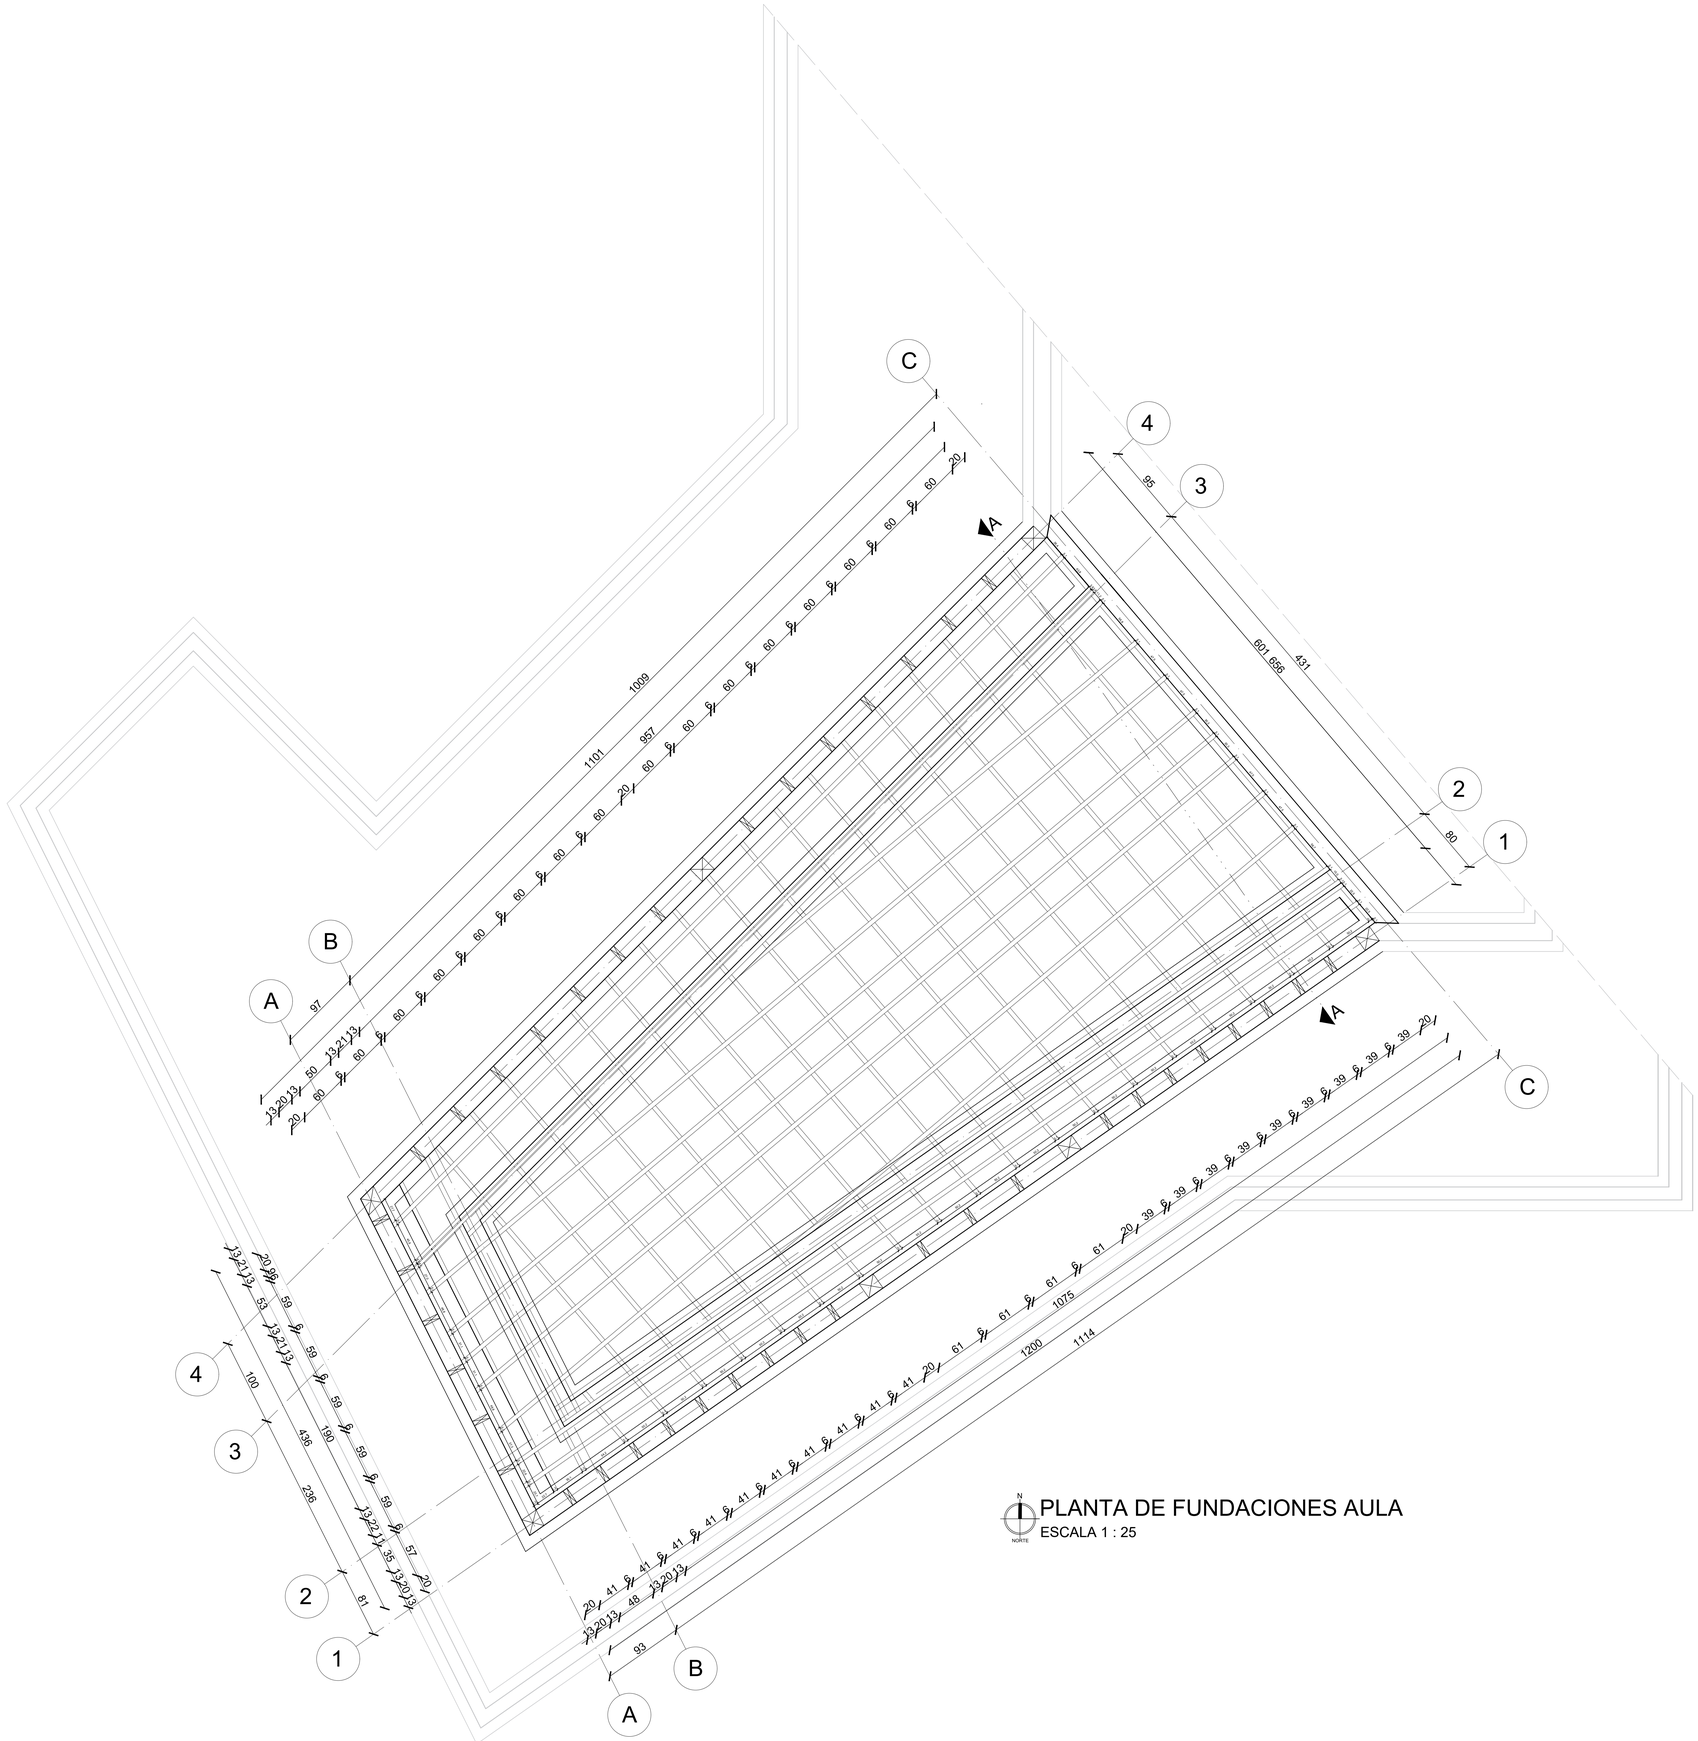

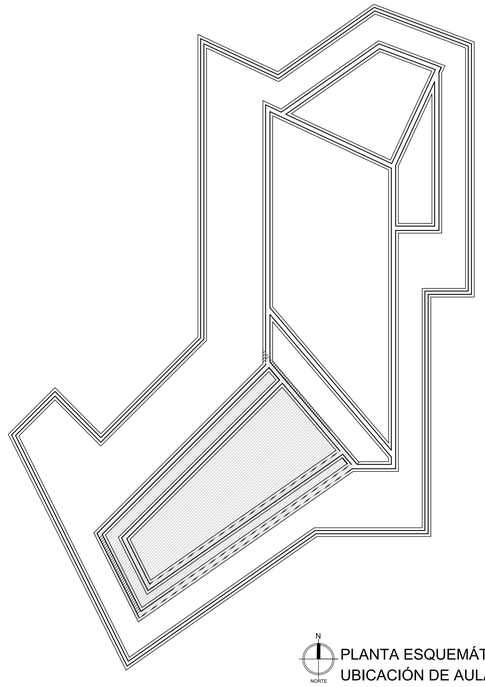

PLANTA ESQUEMÁTICA
UBICACIÓN DE AULA

REFUGIO EDUCATIVO: "PURIY ACHKIY" (El camino de la luz)

UBICACIÓN:HUILLOC ALTO, OLLANTAYTAMBO, PERU

ALUMNO: VICENTE DEL RIO CISTERNA

PROFESORES:RODRIGO SAAVEDRA
ISADORA AUBEL

TALLER:ACTO Y VACIO-TAMAÑO ARQUITECTONICO DEL INTERIOR
2°SEMESTRE 2020

CONTENIDO: PLANTA FUNDACIONES AULA

ESCALA:1:25

MEDIDAS:CENTIMETROS

FECHA:04-12-2020

LAMINA

N°01

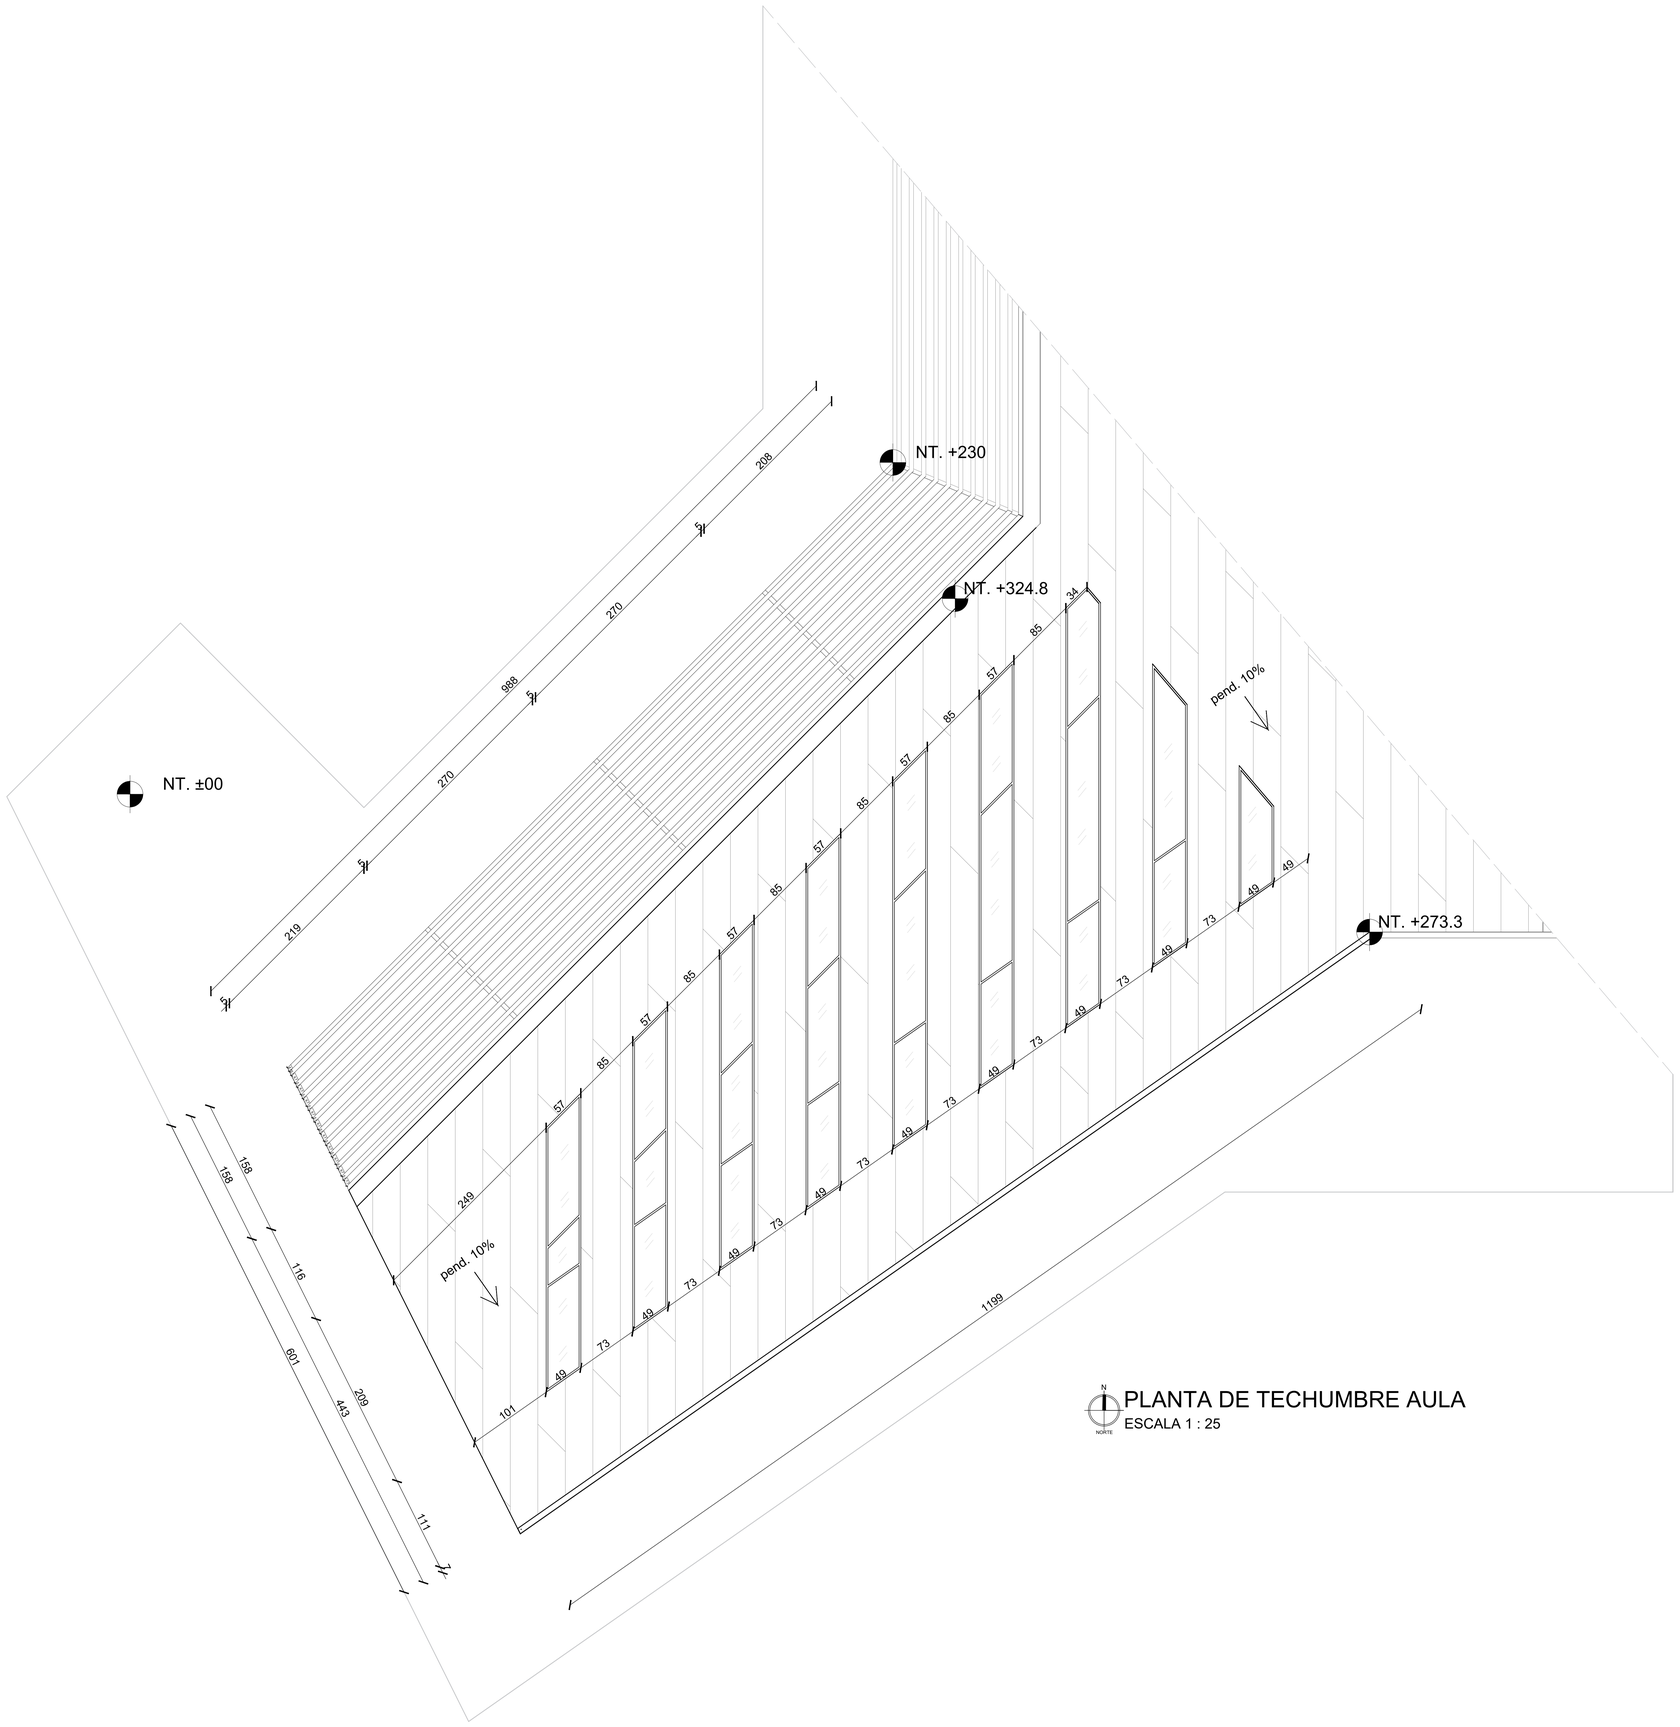
NT. +230
NT. +324.8
NT. ±00
NT. +273.3
pend. 10%
pend. 10%
208
270
988
270
219
249
101
49
73
49
73
49
73

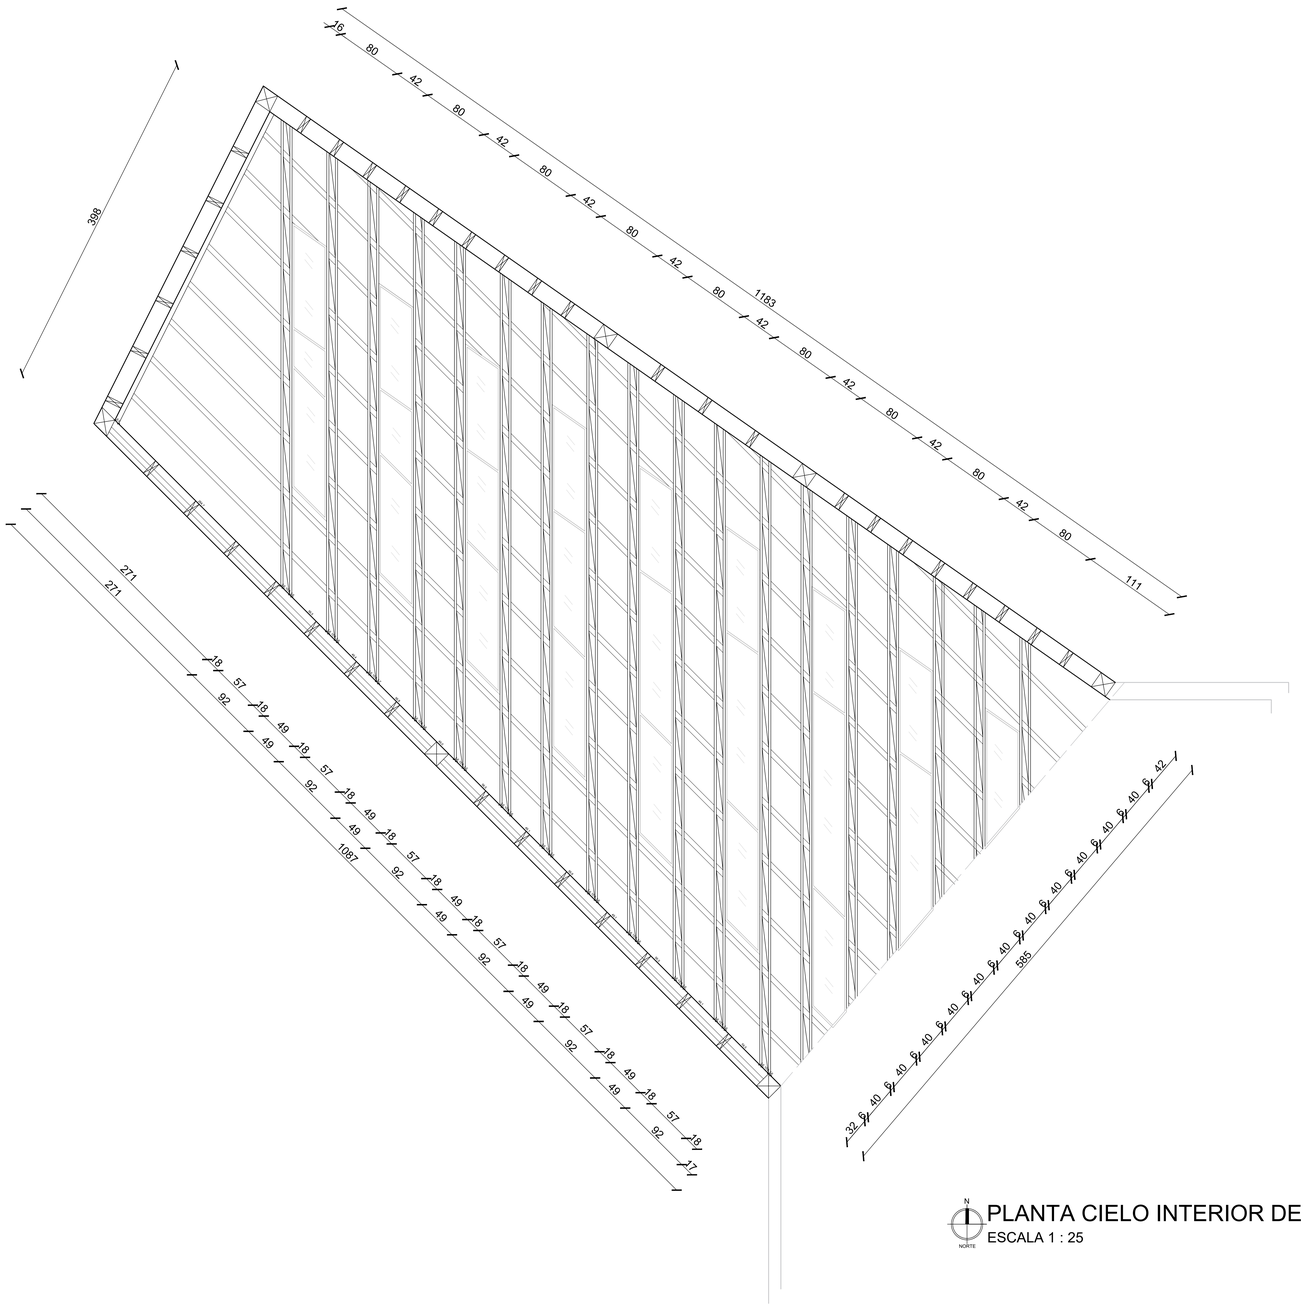

PLANTA CIELO INTERIOR DE AULA

ESCALA 1 : 25

REFUGIO EDUCATIVO: "PURIY ACHKIY" (El camino de la luz)

UBICACIÓN:HUILLOC ALTO, OLLANTAYTAMBO, PERU

ALUMNO: VICENTE DEL RIO CISTERNA

PROFESORES:RODRIGO SAAVEDRA
ISADORA AUBEL

TALLER:ACTO Y VACIO-TAMAÑO ARQUITECTONICO DEL INTERIOR
2°SEMESTRE 2020

CONTENIDO: PLANTA CIELO INTERIOR AULA

ESCALA:1:25

MEDIDAS:CENTIMETROS

FECHA:04-12-2020

LAMINA

N°03

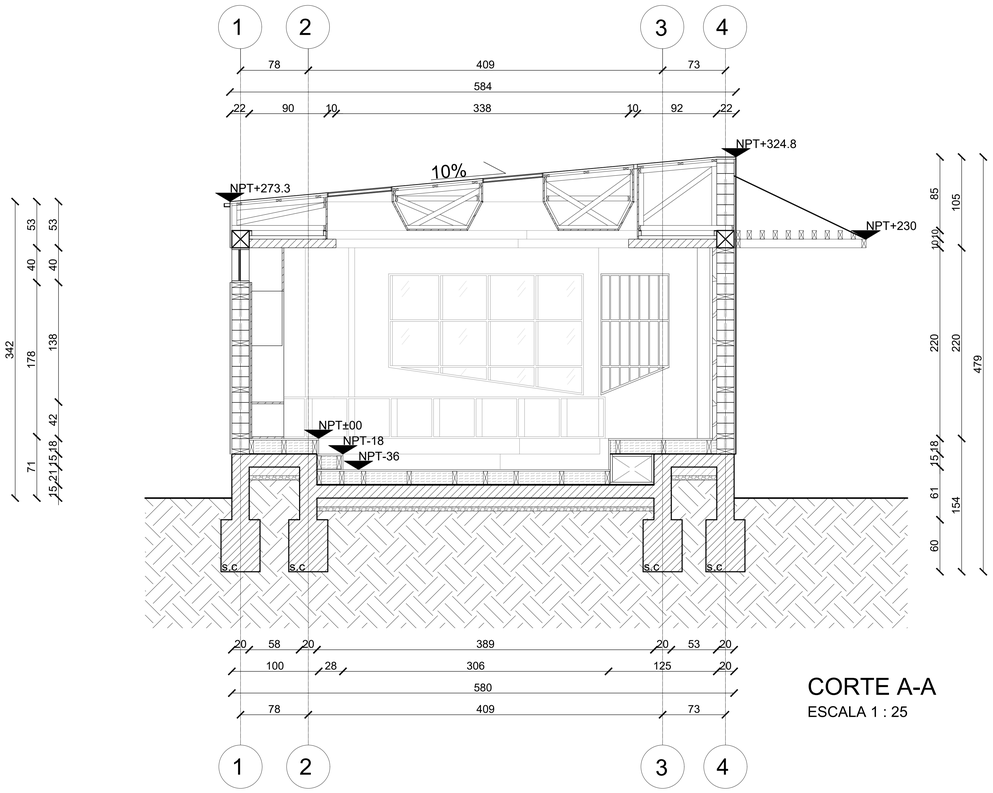

CORTE A-A
ESCALA 1 : 25

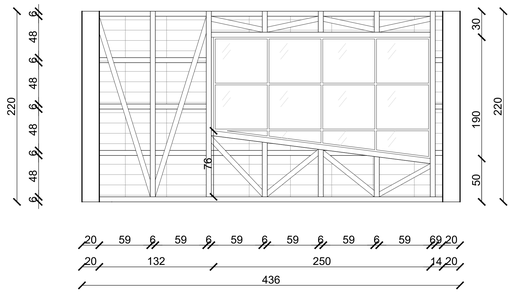

ELEVACIÓN INTERIOR SUR-PONIENTE
ESCALA 1 : 25

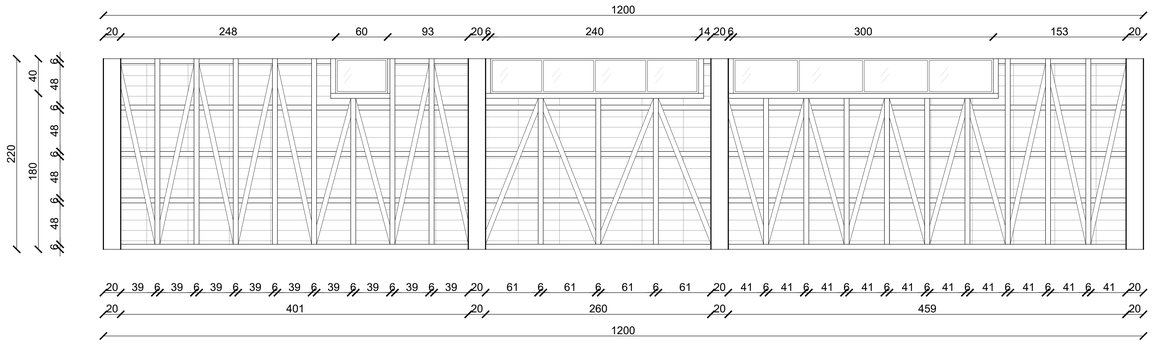

ELEVACIÓN INTERIOR SUR
ESCALA 1 : 25

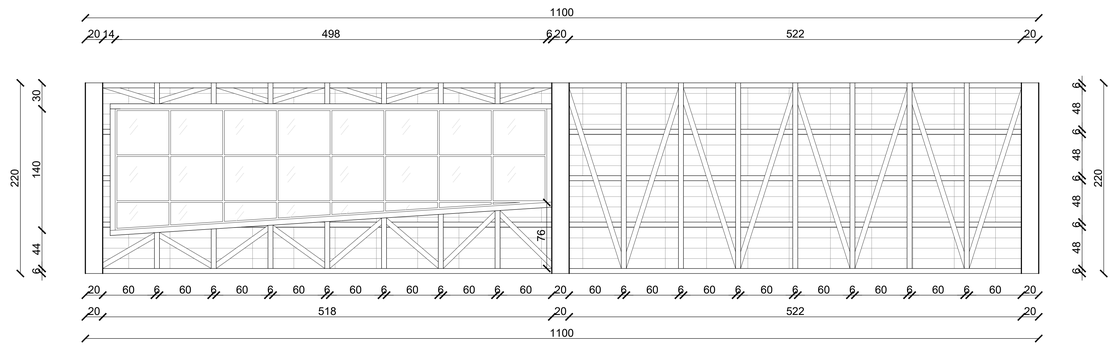

ELEVACIÓN INTERIOR NOR-PONIENTE
ESCALA 1 : 25

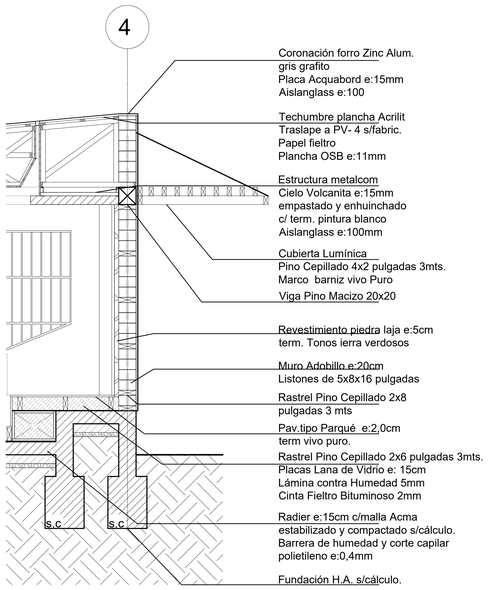

ESCANTILLÓN FACHADA NOR-PONIENTE
ESCALA 1 : 25

REFUGIO EDUCATIVO: "PURIY ACHKIY" (El camino de la luz)

UBICACIÓN:HUILLOC ALTO, OLLANTAYTAMBO, PERU

ALUMNO: VICENTE DEL RIO CISTERNA

PROFESORES:RODRIGO SAAVEDRA
ISADORA AUBEL

TALLER:ACTO Y VACIO-TAMAÑO ARQUITECTONICO DEL INTERIOR
2°SEMESTRE 2020

CONTENIDO:CORTE AULA A-A
ELEVACIÓN INTERIOR SUR-PONIENTE
ELEVACIÓN INTERIOR SUR
ELEVACIÓN INTERIOR NOR-PONIENTE
ESCANTILLÓN FACHADA NOR-PONIENTE

LAMINA
N°04

ESCALA:1:25

MEDIDAS:CENTIMETROS

FECHA:04-12-2020