


PLANIMETRÍA RESIDENCIA

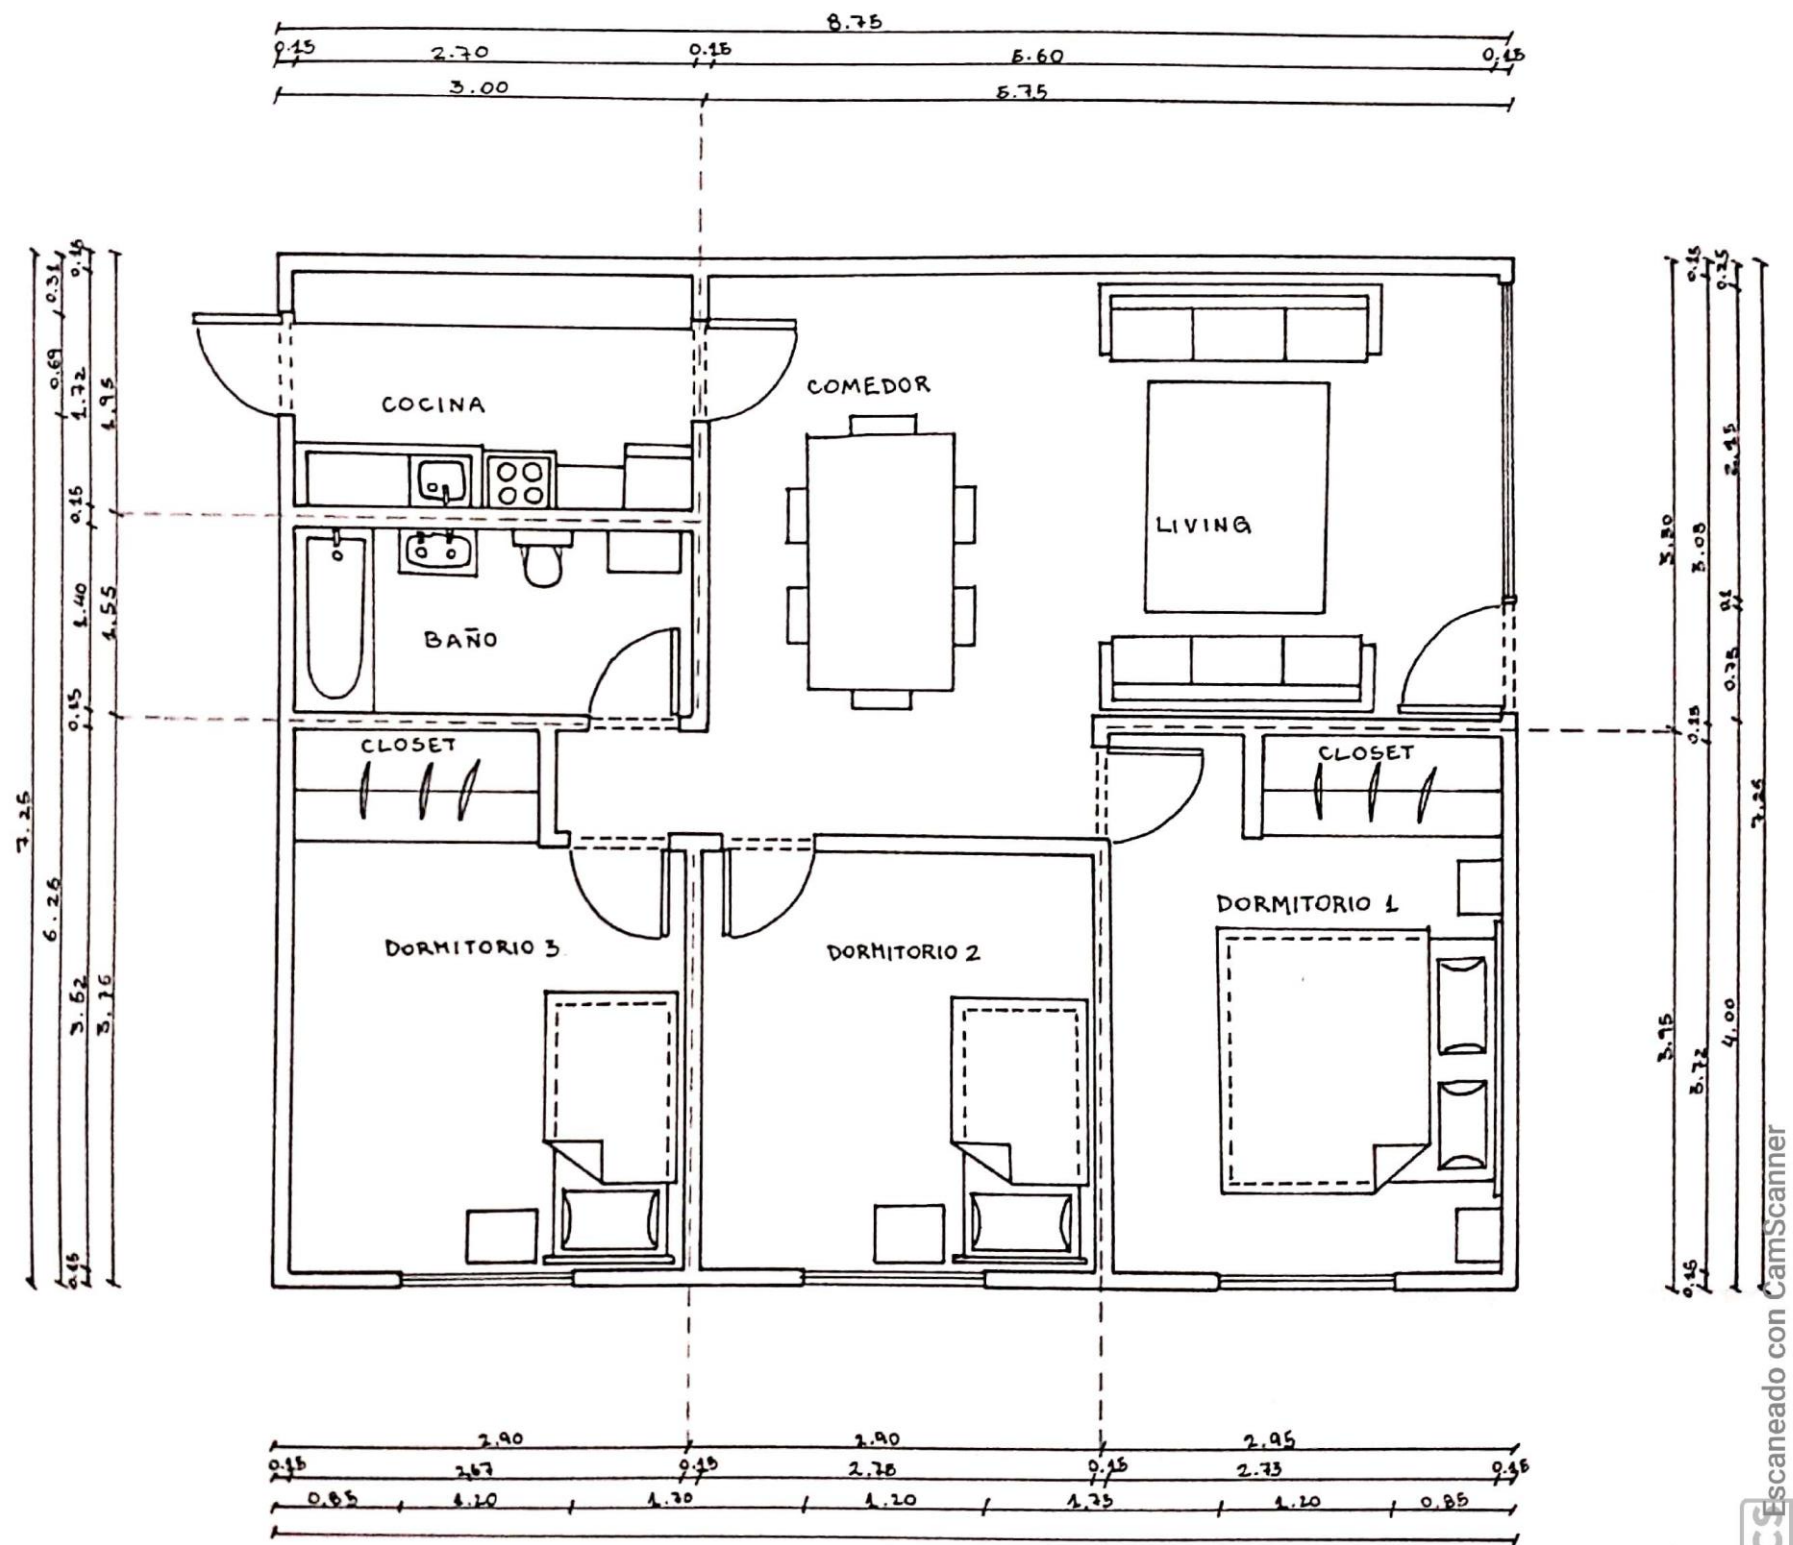


Planta Casa
Cotas en metros
Escala 1:50
Norte ↙

Escaneado con CamScanner

PROYECCIÓN DE LUMINOSIDAD DESDE UN PLANO


Luminosidad Promedio

09:00 – 12:00

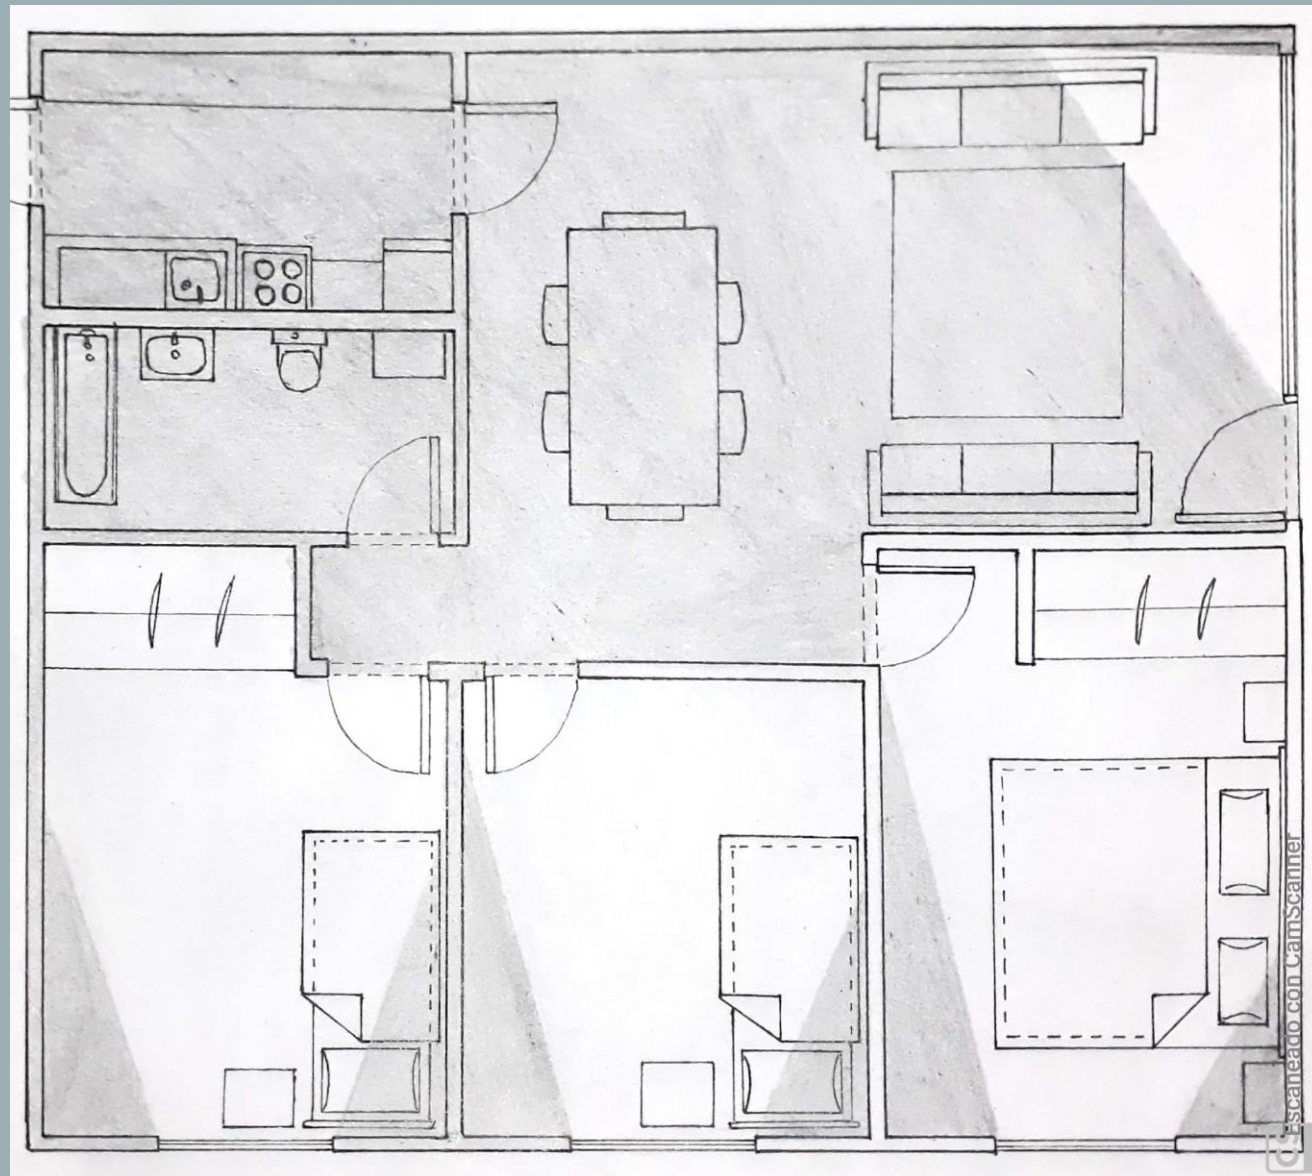


Mayor Luminosidad


16:00 – 19:00

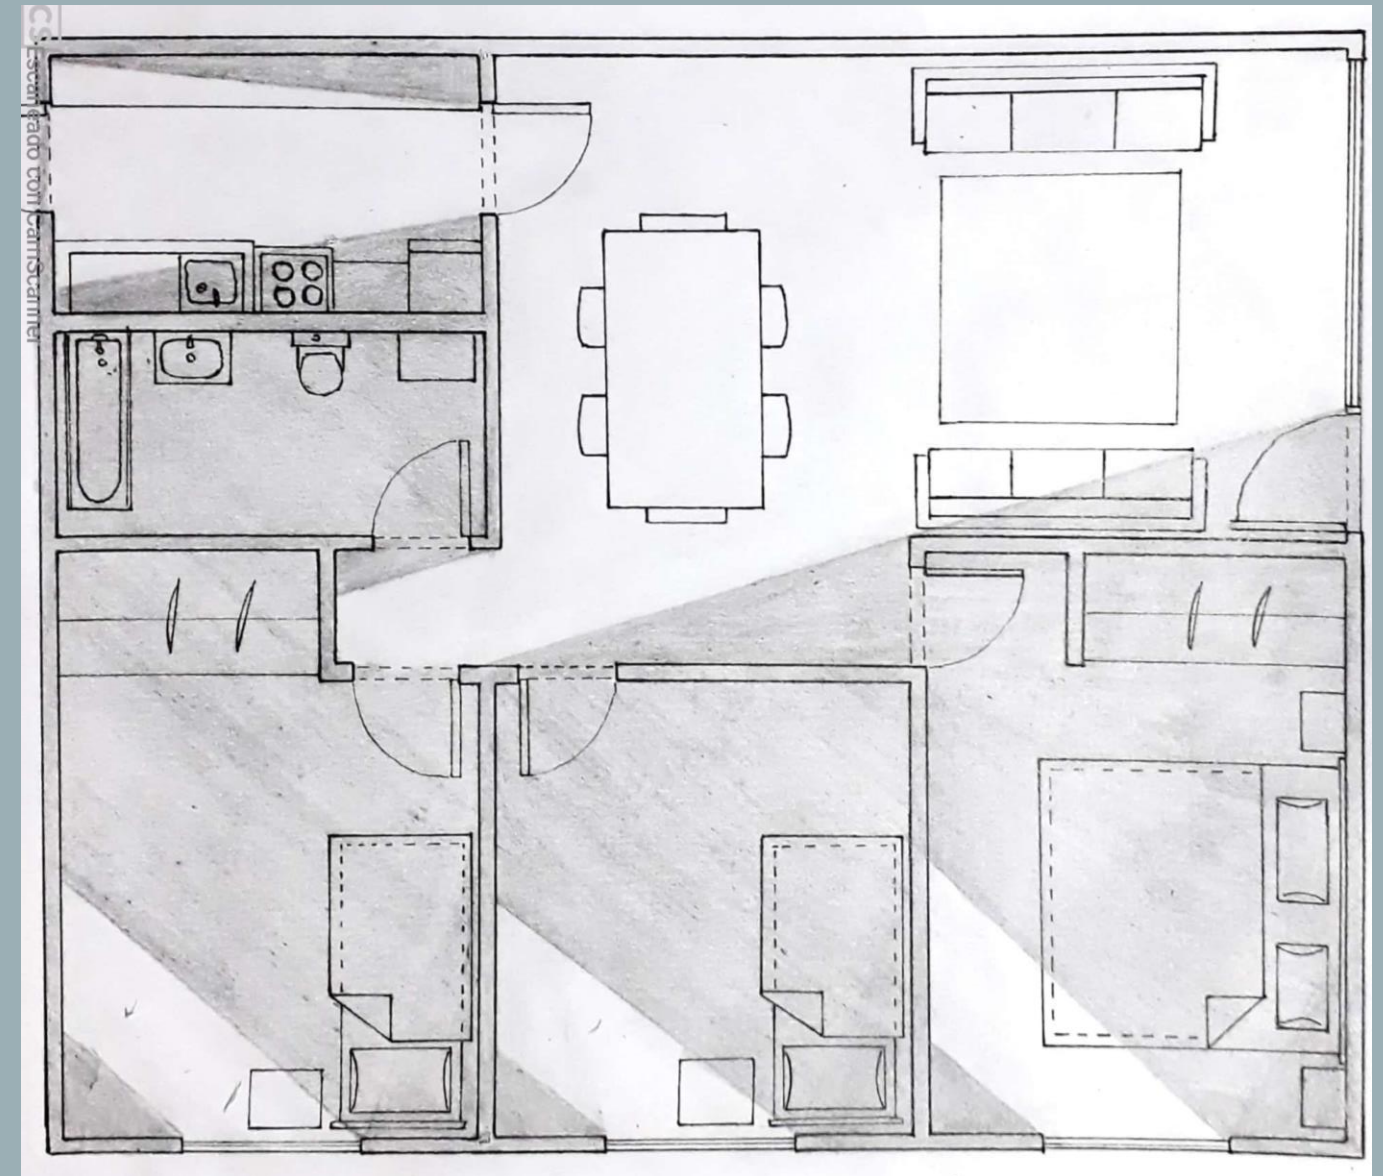

PROYECCIÓN DESDE UN PLANO

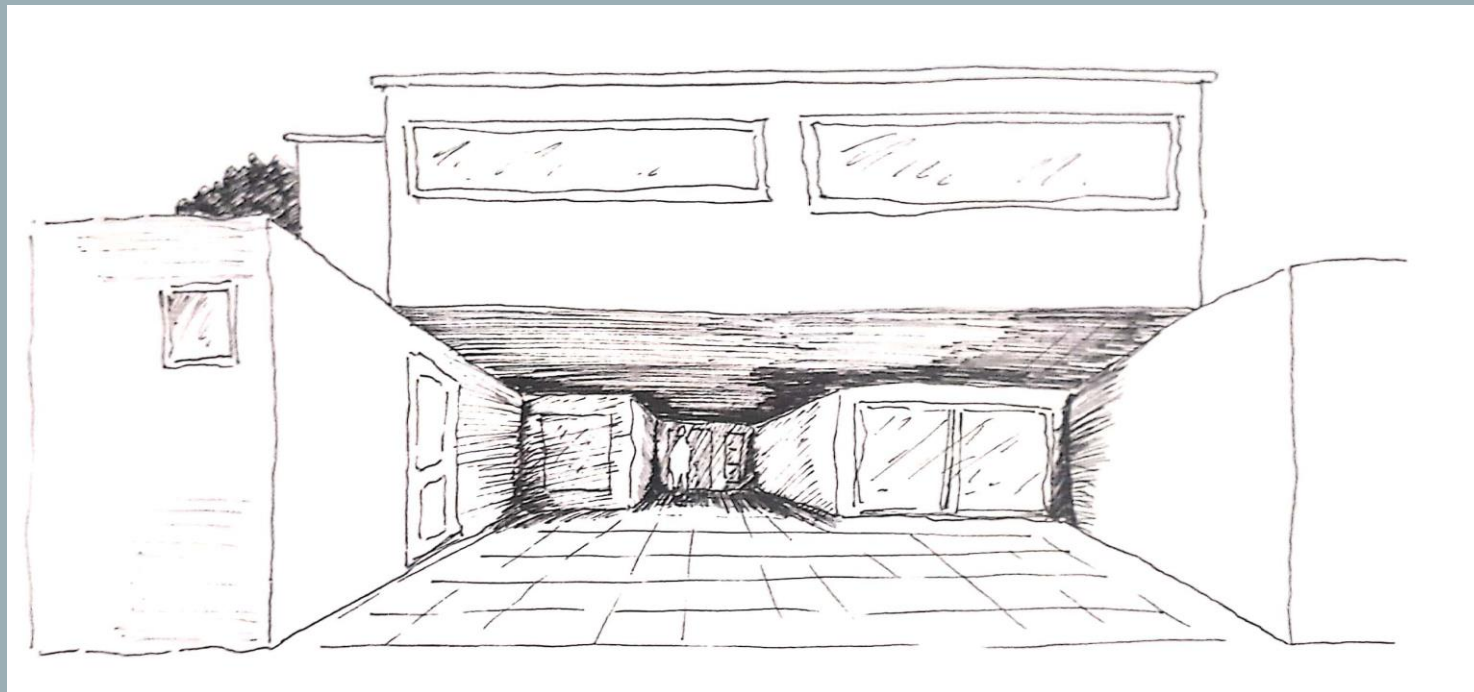

El espacio se limita en su borde, generando intimidad, la profundidad permite el resguardo en una sola dirección, la afluencia del sol se interrumpe hacia el interior.

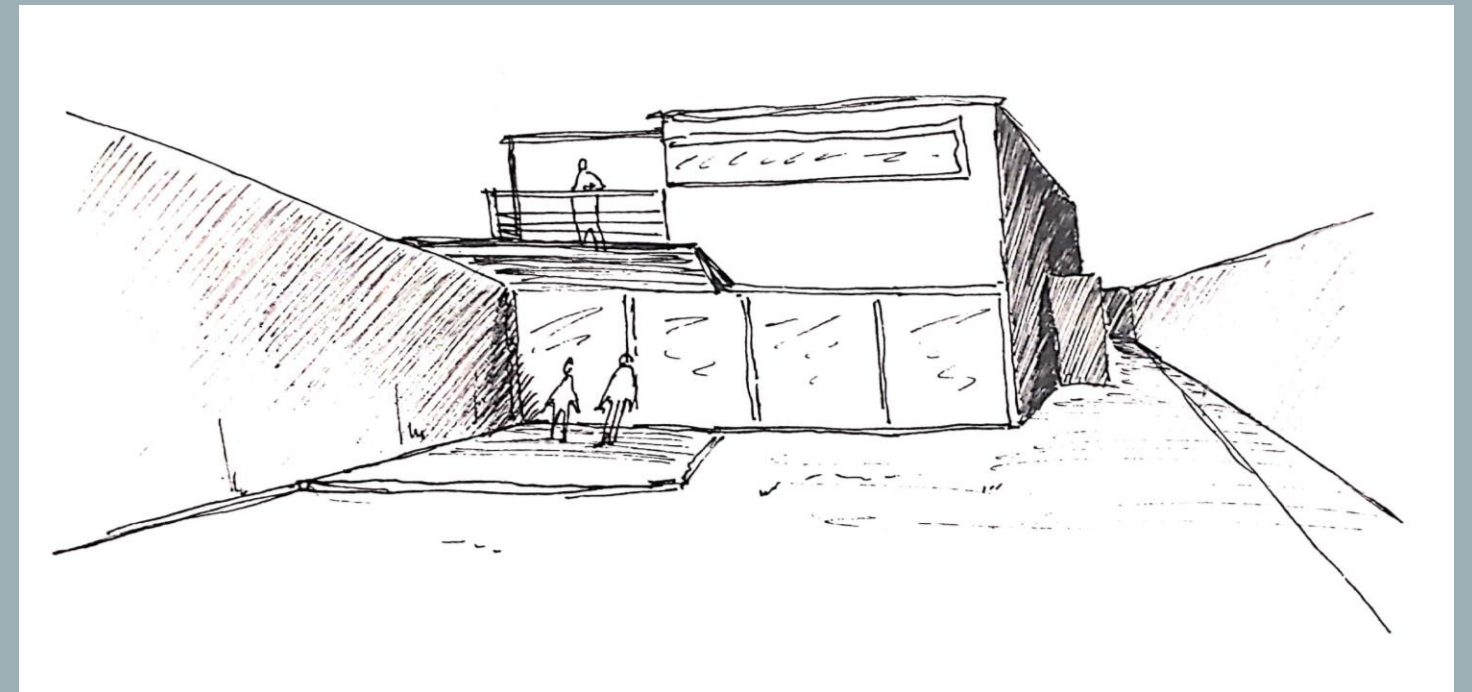

La extensión que acoge la intimidad de lo domestico en su exterior, donde el afuera se vuelve un interior para cierto interactuar que permite la disposición de la estructura.