



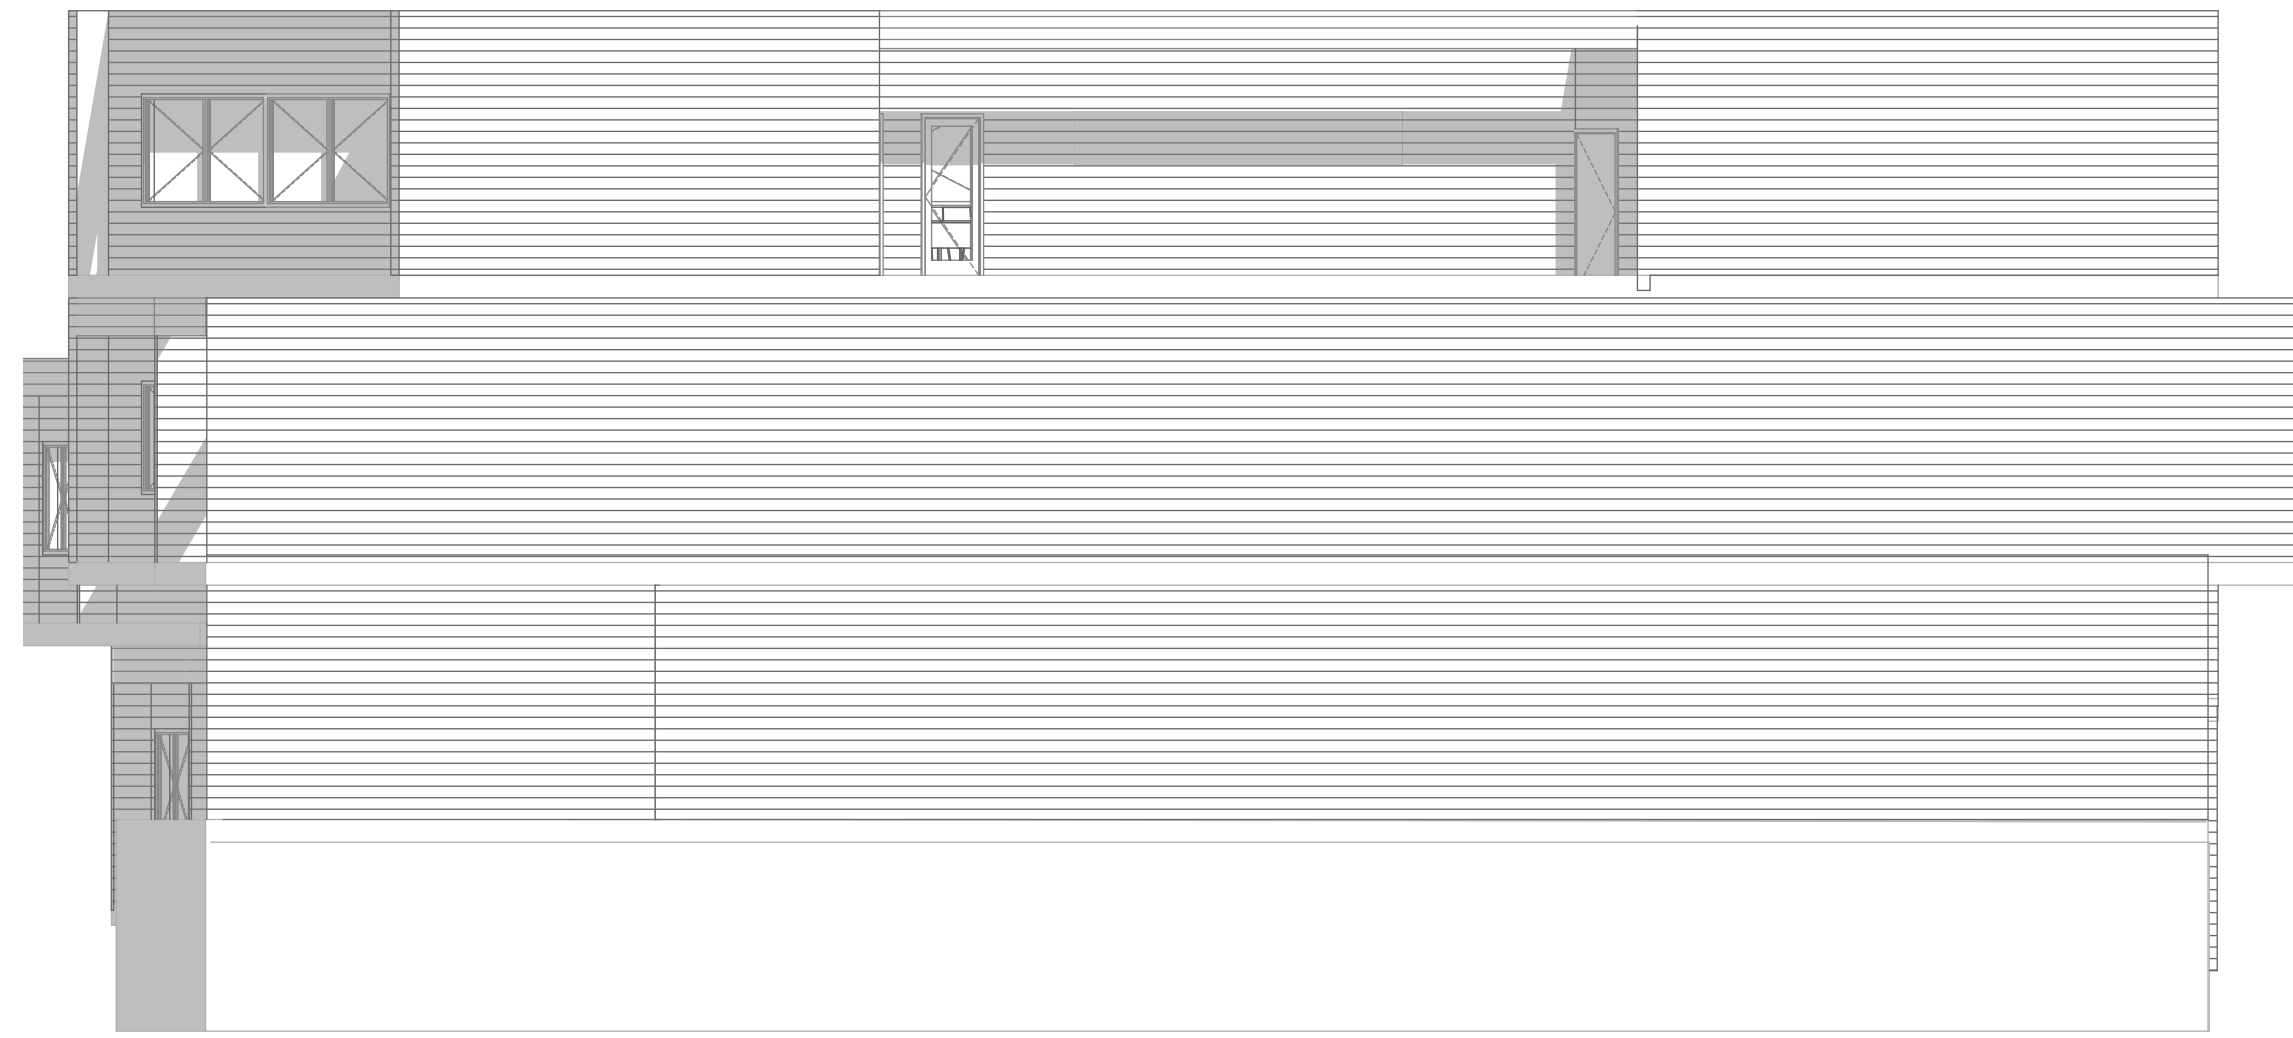

ELEVACIÓN PONIENTE
ESC 1/100




ELEVACIÓN SUR
ESC 1/100

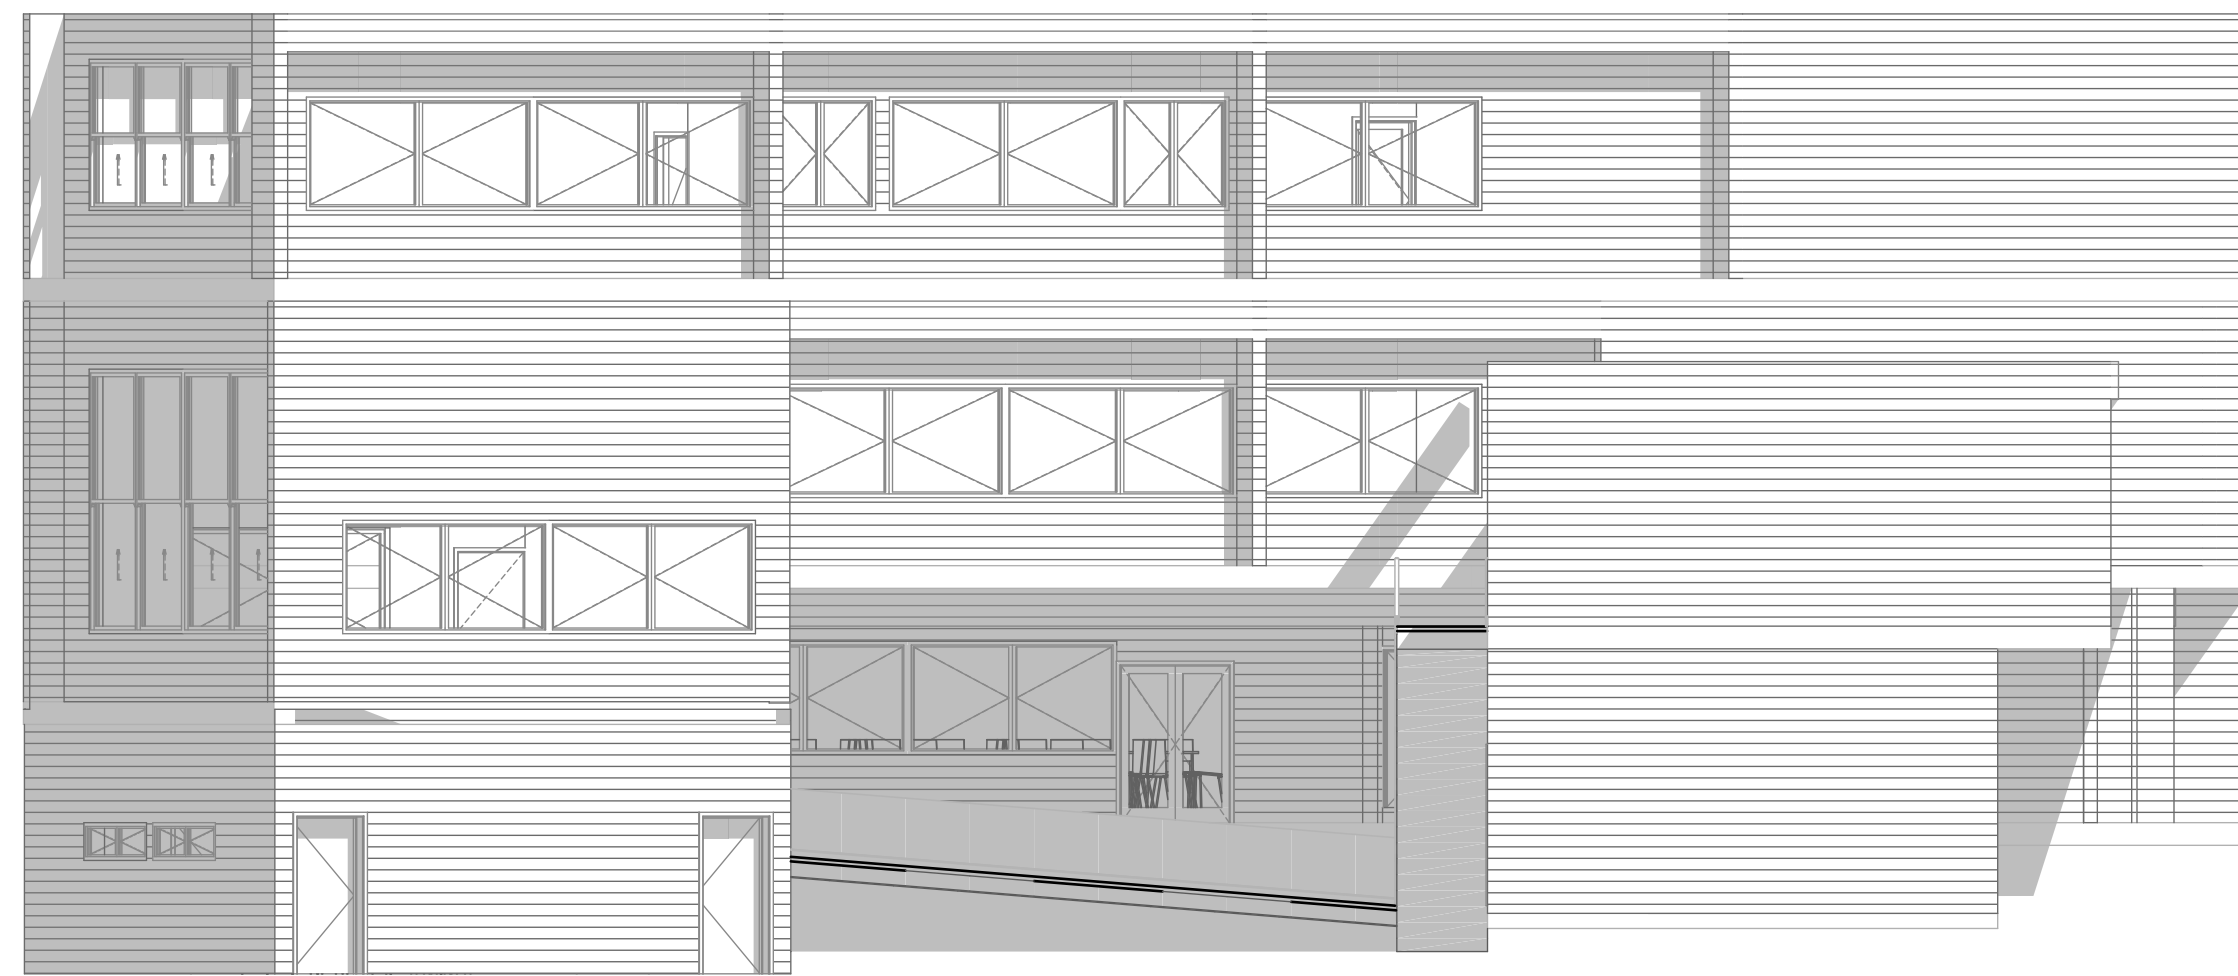


ELEVACIÓN NORTE
ESC 1/100



ELEVACIÓN ORIENTE
ESC 1/100

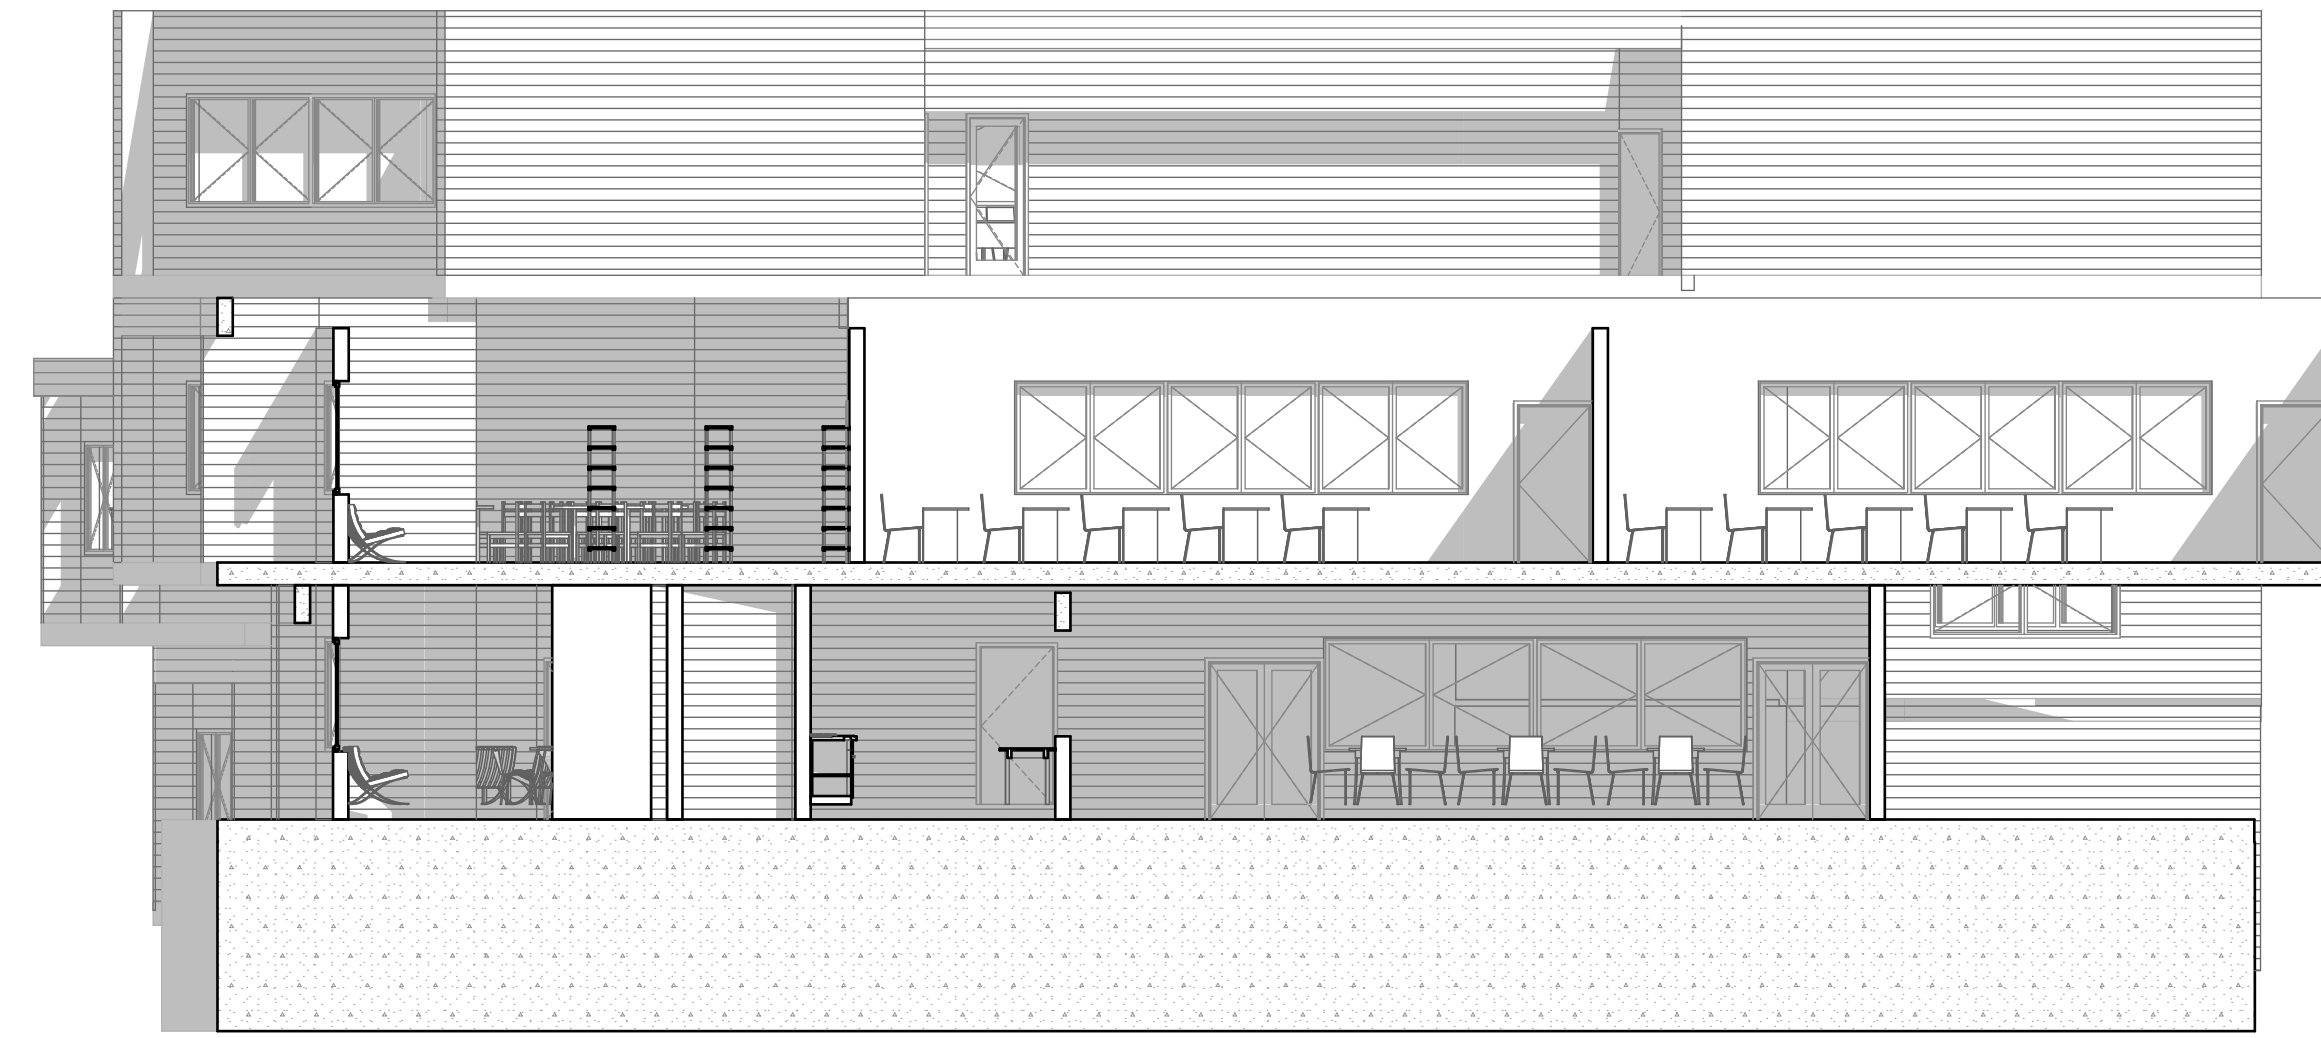

CORTE A - A'
ESC 1/100

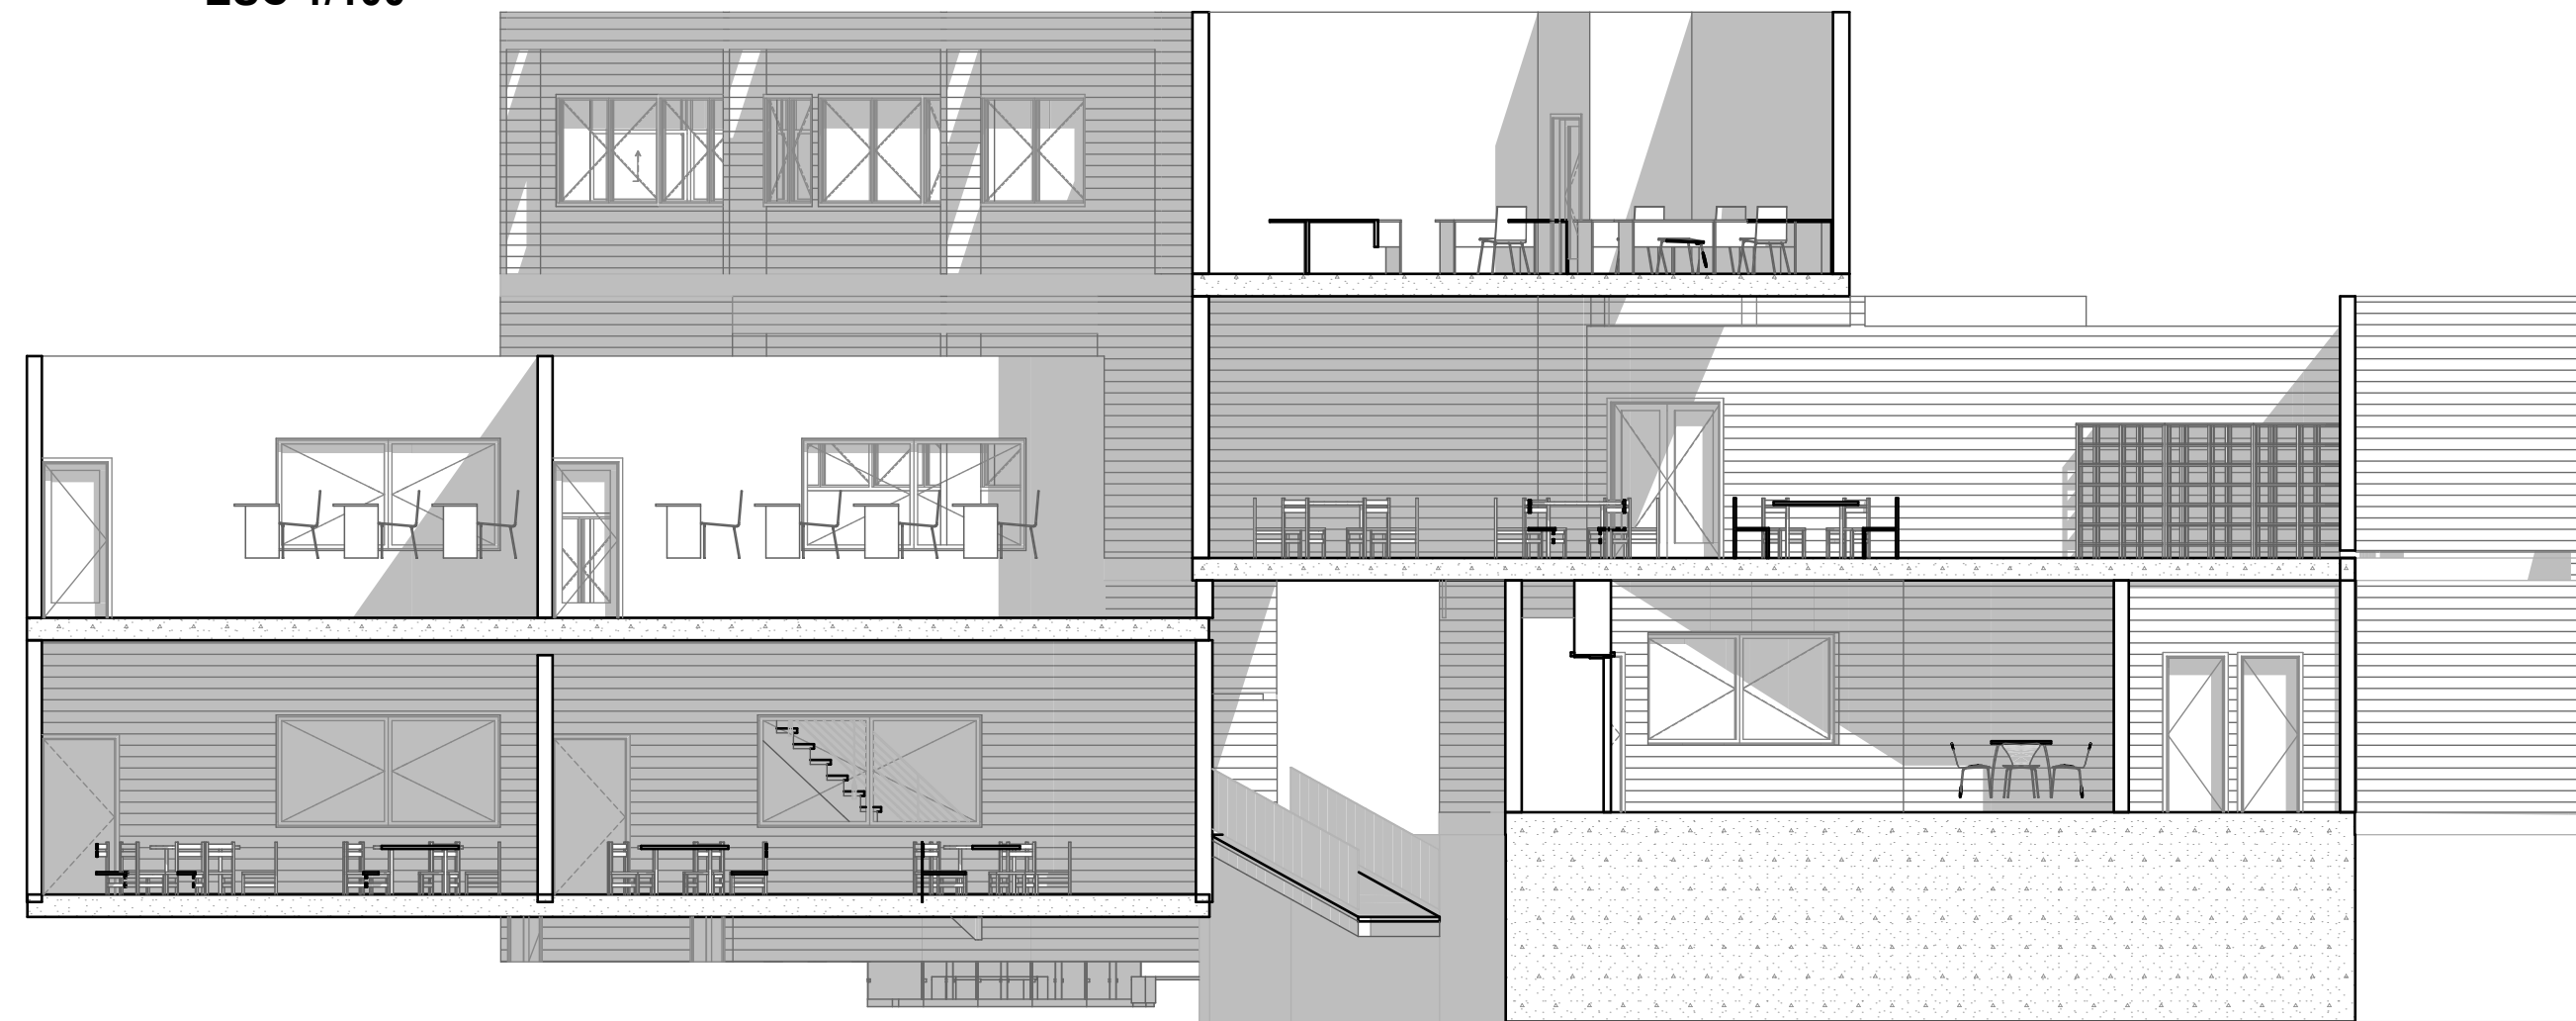

CORTE B - B'
ESC 1/100