


Planta Emplazamiento  
Escala 1/300




Modificación del Terreno  
Escala 1/500

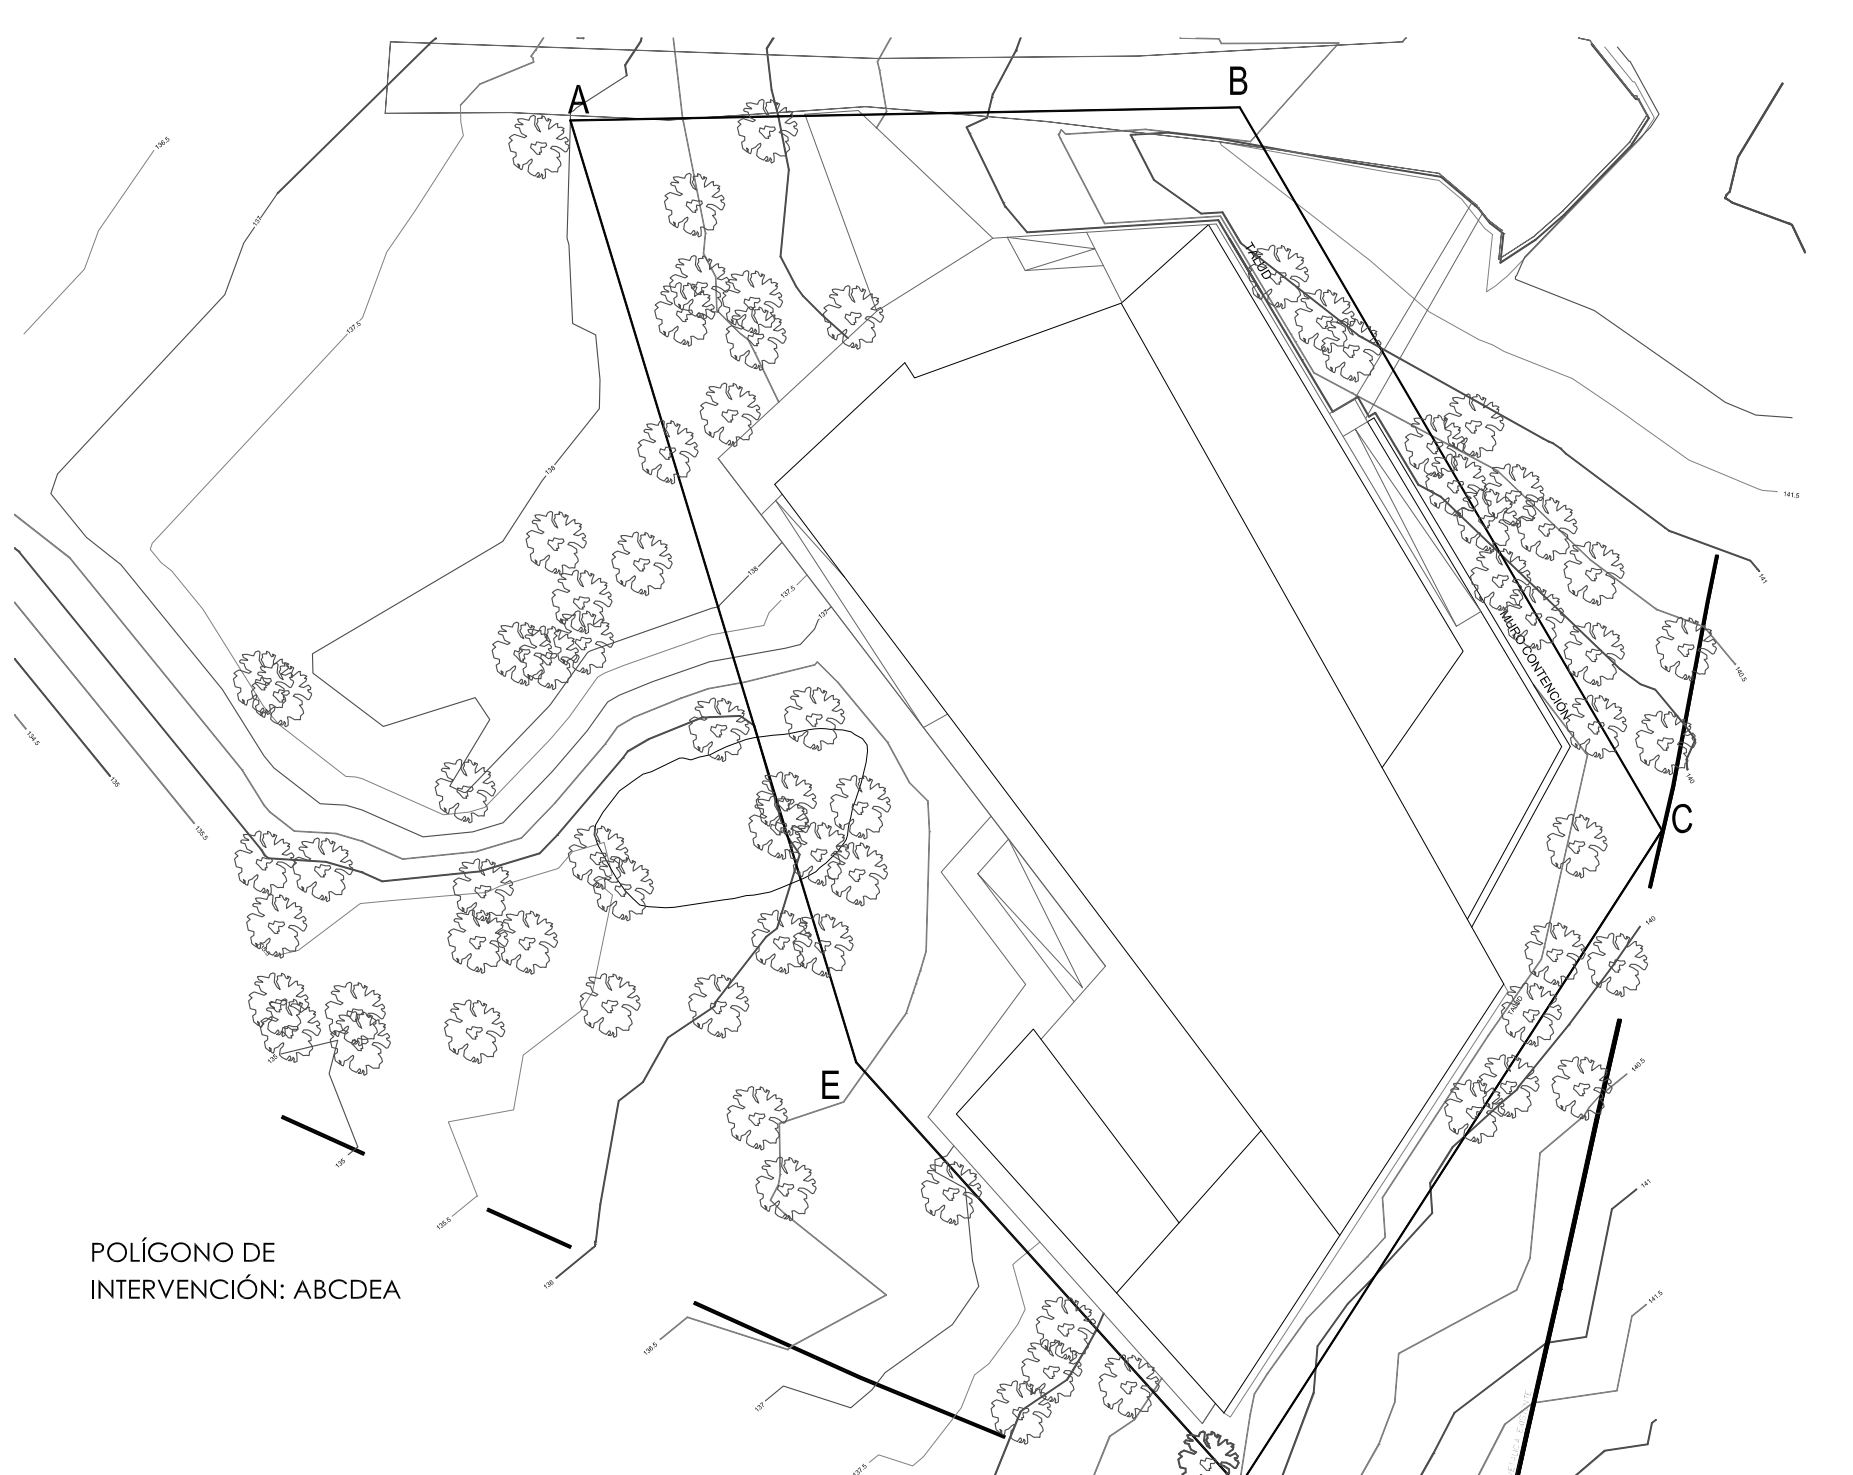

POLIGONO DE INTERVENCIÓN: ABCDEA

Polígono de Intervención  
Escala 1/400

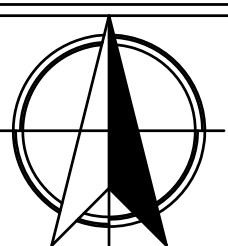

**PROYECTO:** SALA TEMPLO PARA LA COMUNIDAD SCHOENSTATT LOS PINOS

**CONTENIDO:** EMPLAZAMIENTO

**UBICACIÓN:** SECTOR LOS PINOS, REÑACA

**COMUNA:** VIÑA DEL MAR

**NOMBRE:** JAVIERA FERNÁNDEZ ALLENDES

ESCALA: indicadas  
LAMINA 27

**2**