




PLANTA EMPLAZAMIENTO'  
ESCALA 1:200

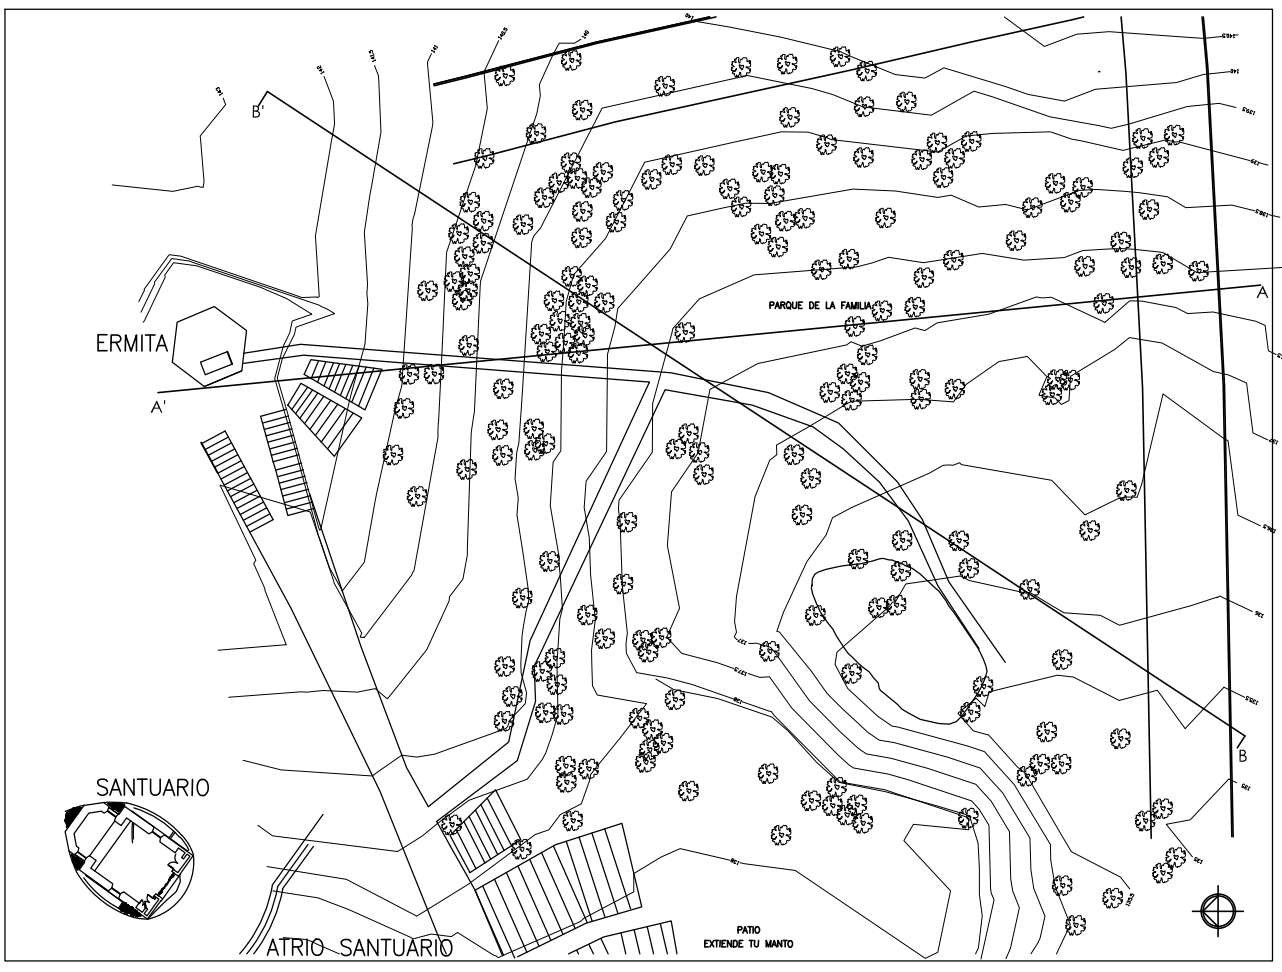

CORTE TERRENO A-A'  
ESCALA 1:150

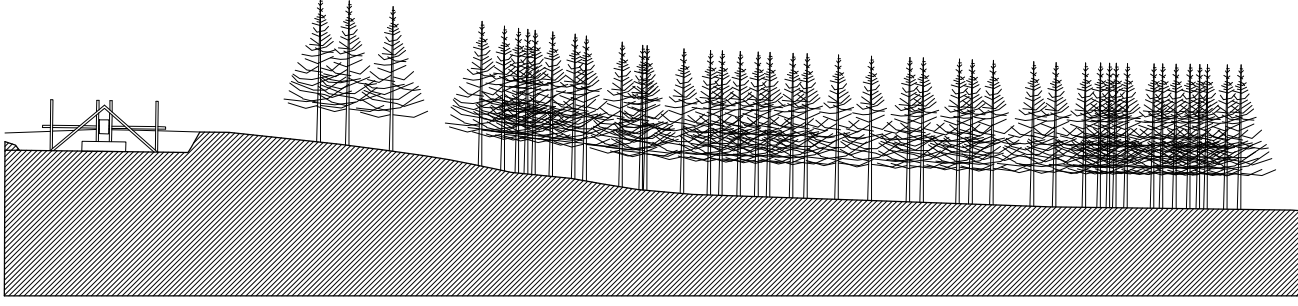

CORTE TERRENO B-B'  
ESCALA 1:150

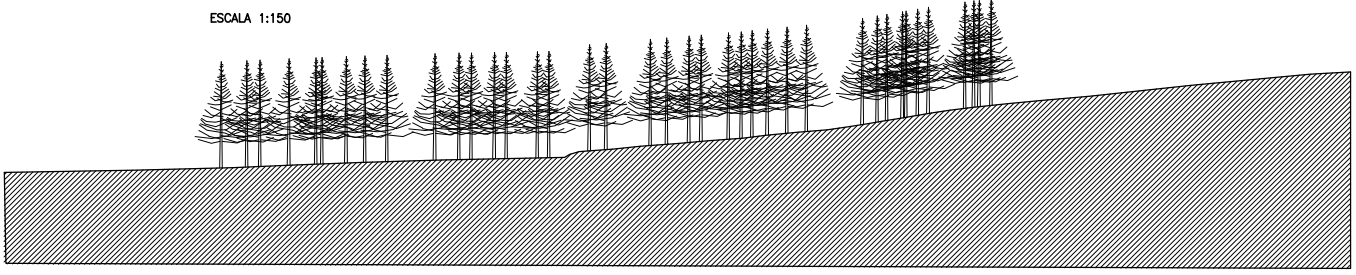

L01	CONTENIDO DE LA LAMINA	NOBRE ALUMNO	FORMATO
	Planos de terreno sin intervenci3n	ESCALA	
		PROFESORES	FECHA
		DAVID SUZU	04 - ABRIL - 2013
		DAVID SUZU	



PRODUCIDO POR UN PRODUCTO EDUCATIVO DE AUTODESK

PRODUCIDO POR UN PRODUCTO EDUCATIVO DE AUTODESK