



ISOMETRICA ARQUERÍA MEZQUITA DE CÓRDOBA

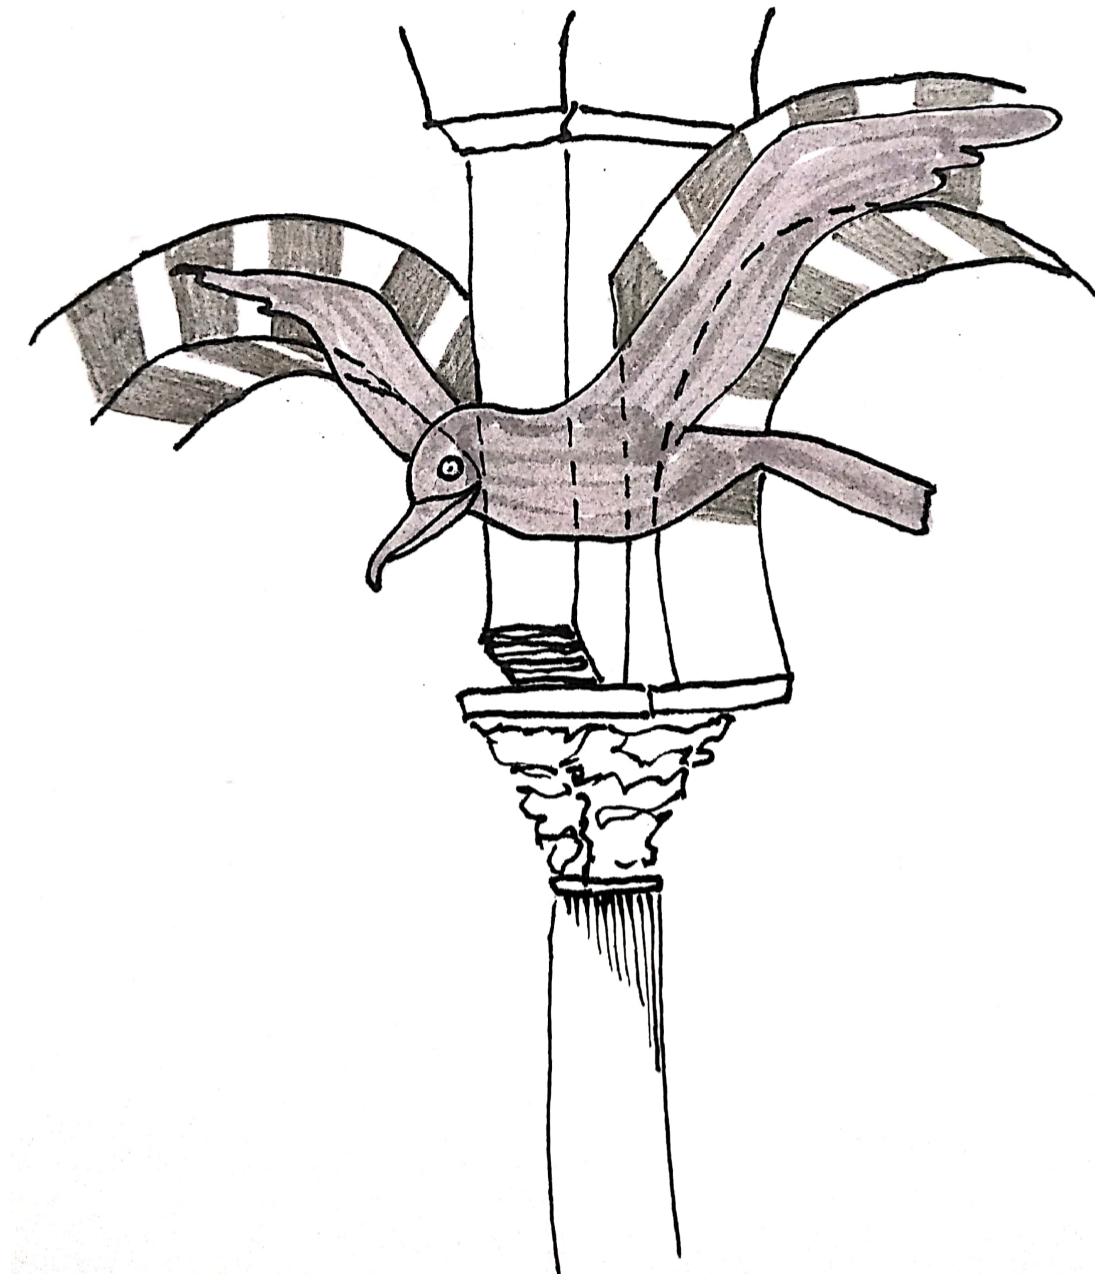

350 PAJAROS = 1 COLUMNA + 2 1/2 ARCOS

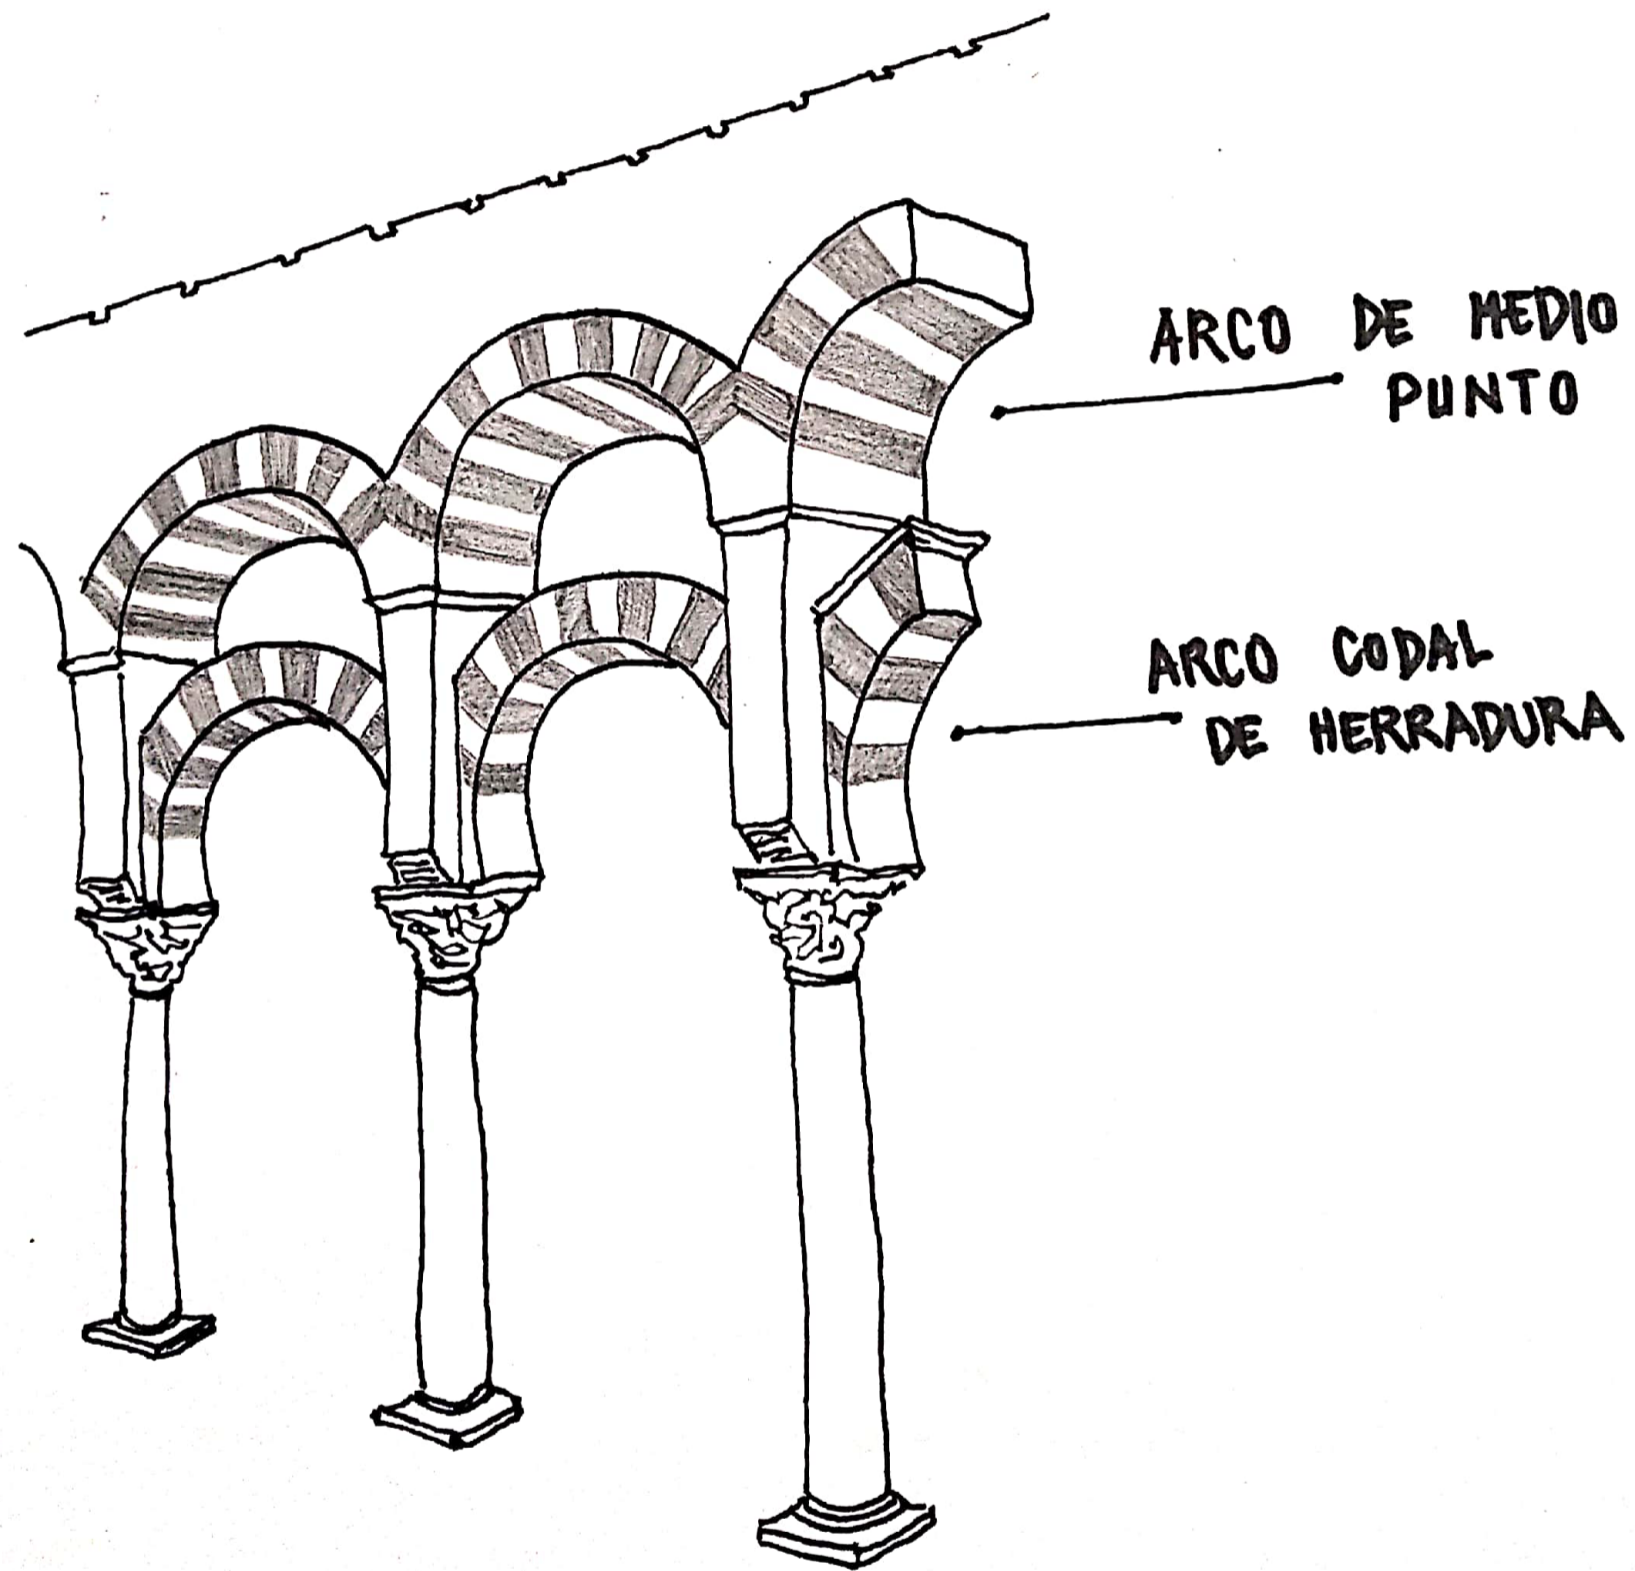