


# PLANTA TECHO NIVEL 1

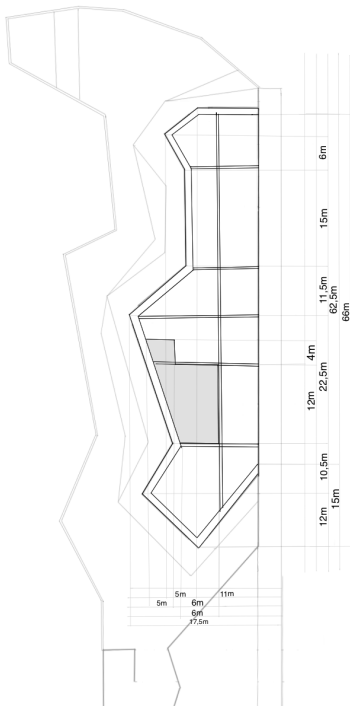

PLANTA TECHO NIVEL 1  
Escala 1:200

