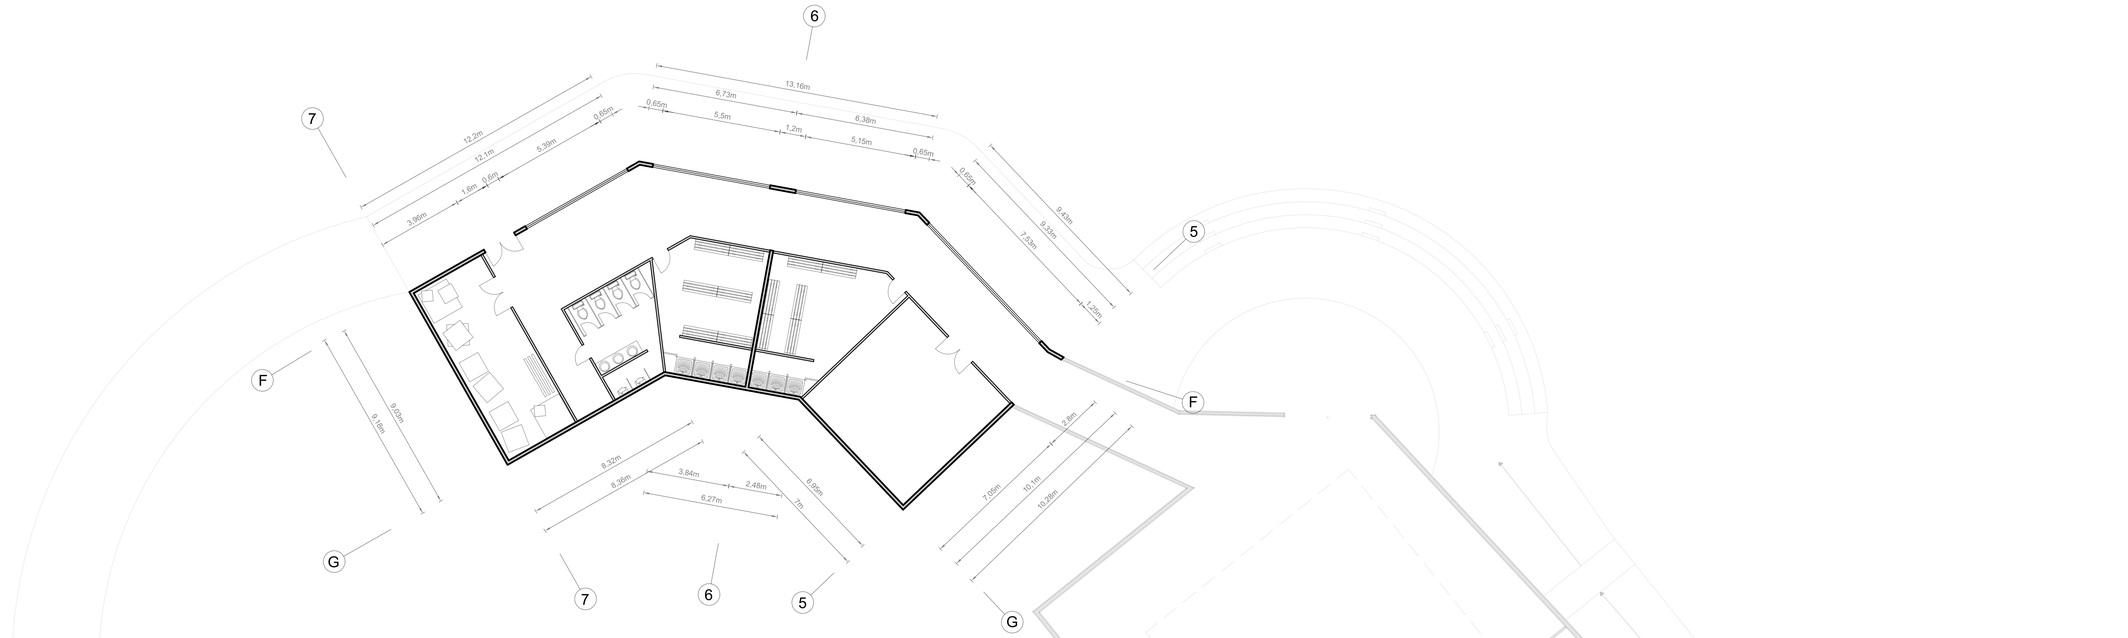

Proyecto Teatro del encuentro	
Výthisi Máska Consultora	
Plano Planta edificio de practica	
	E 1:100