




Propuesta de Suelos

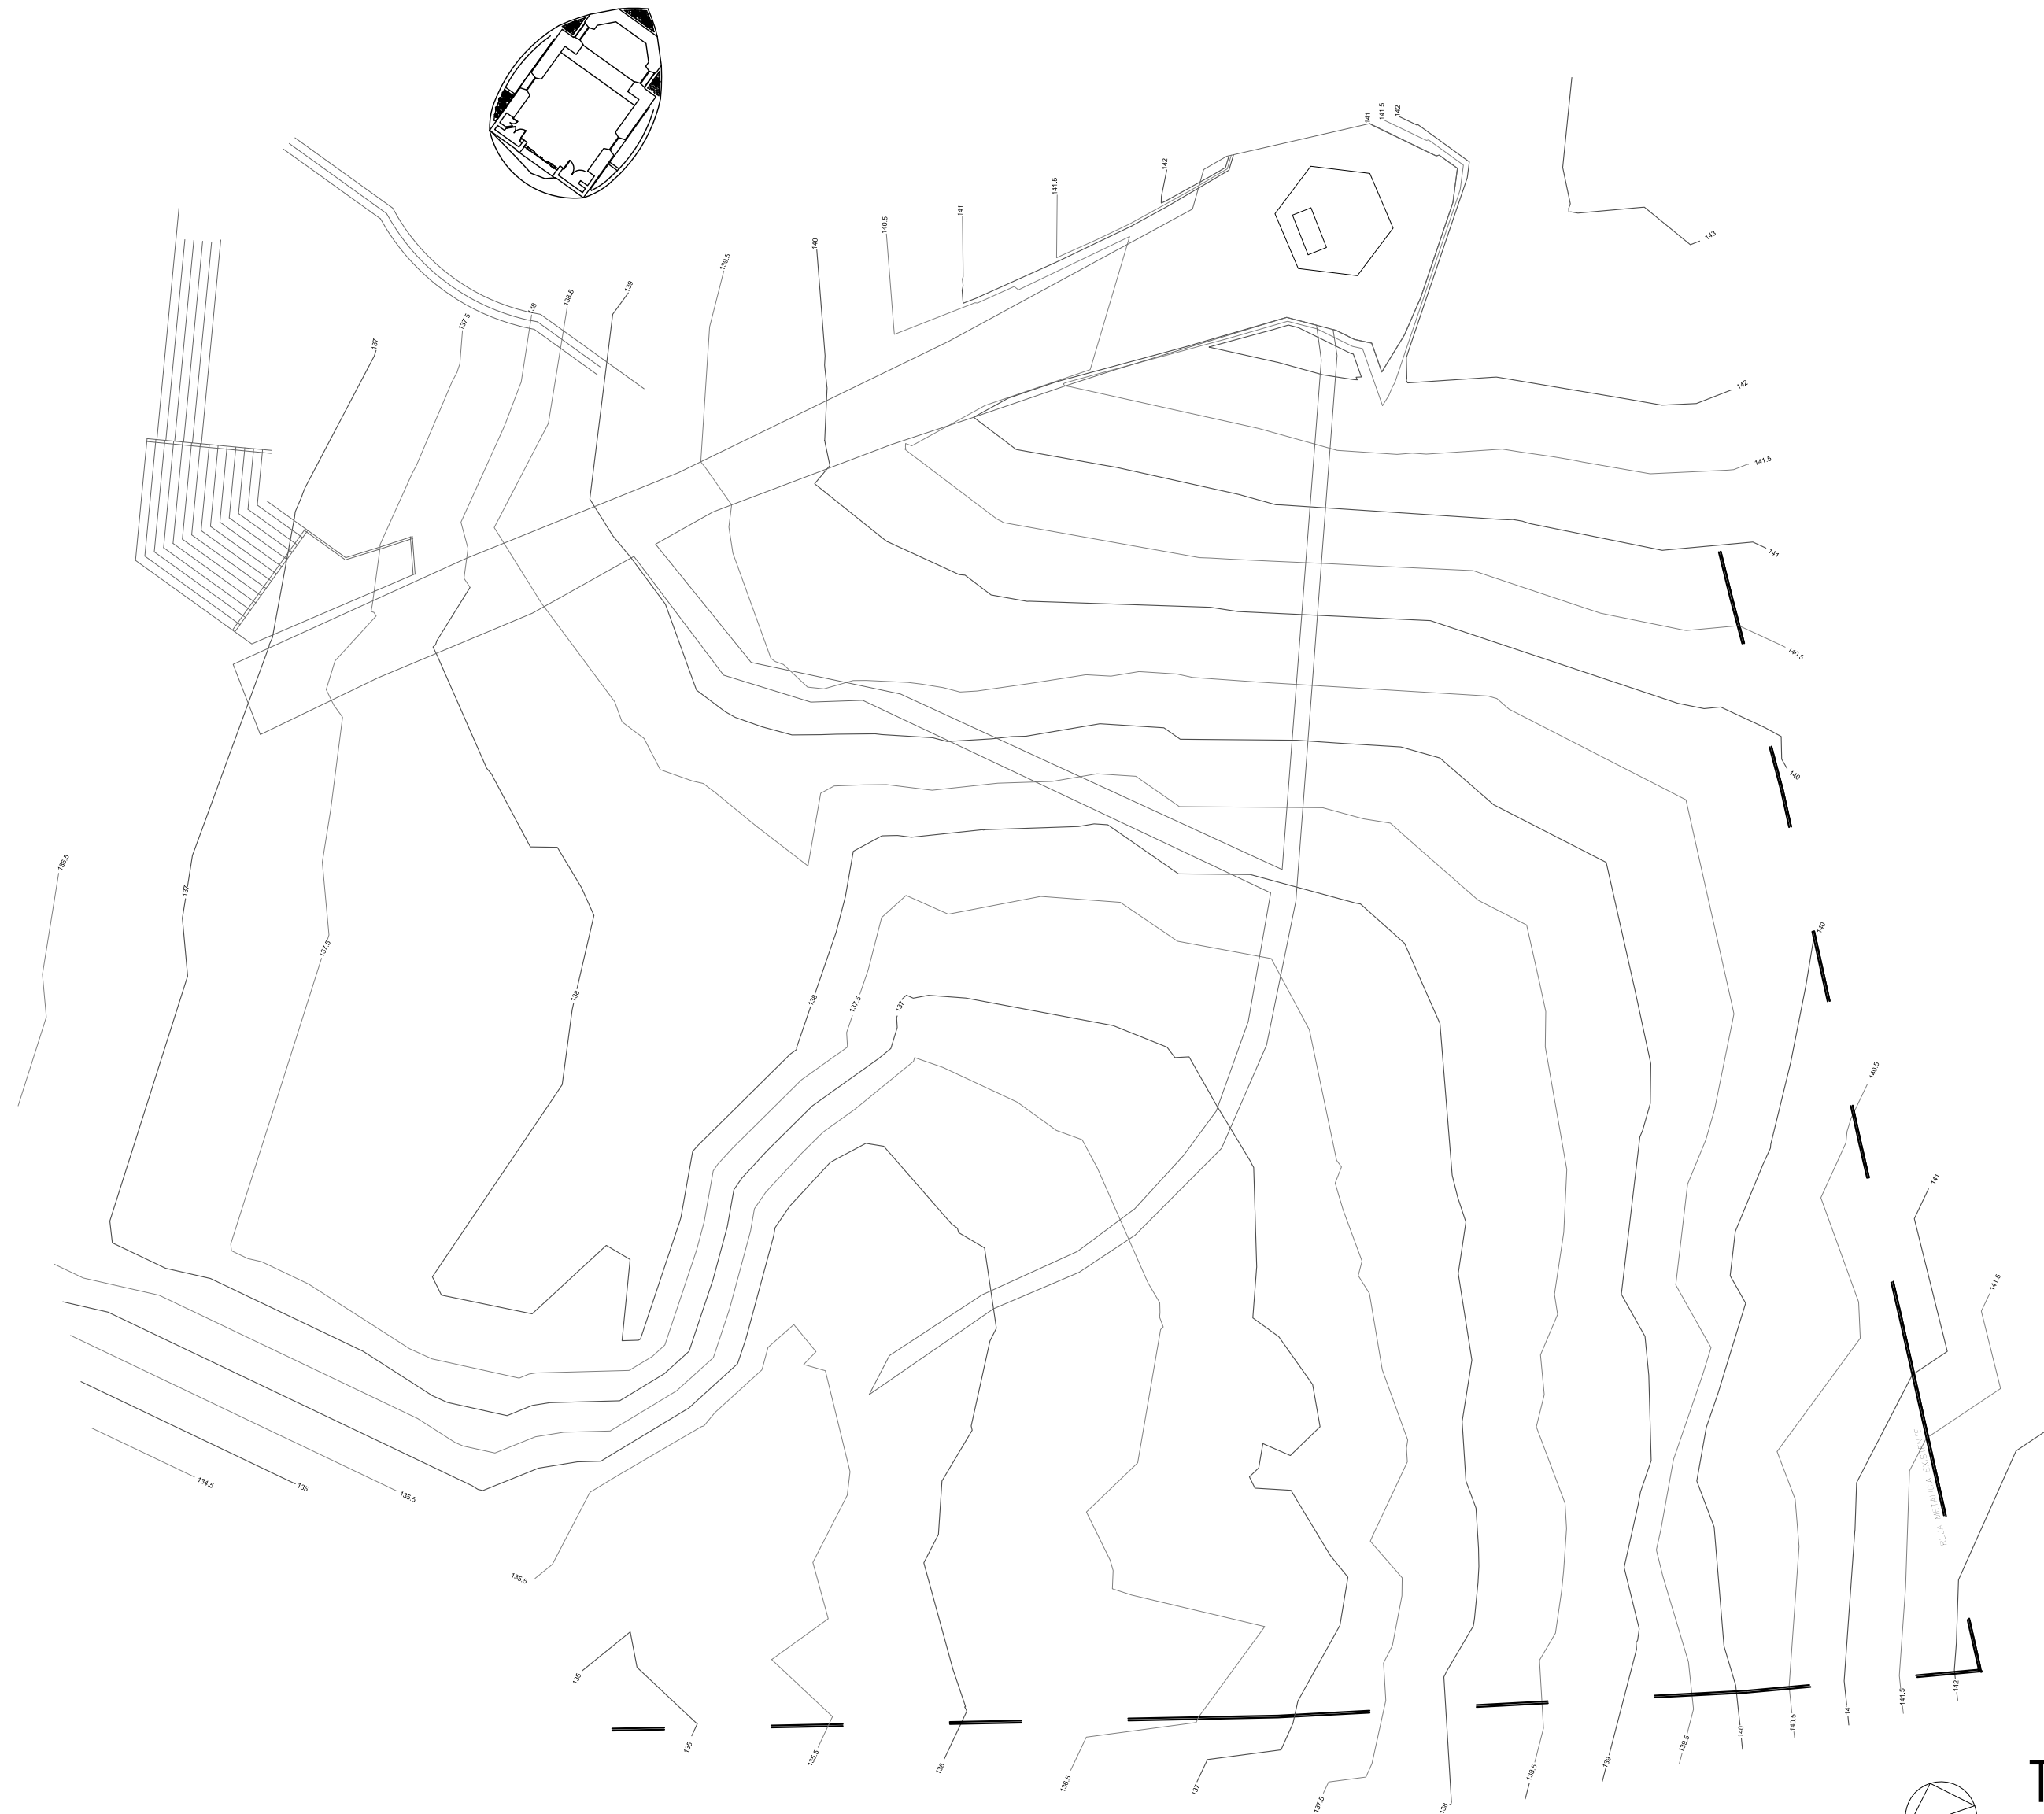

Terreno Existente
Escala 1/300

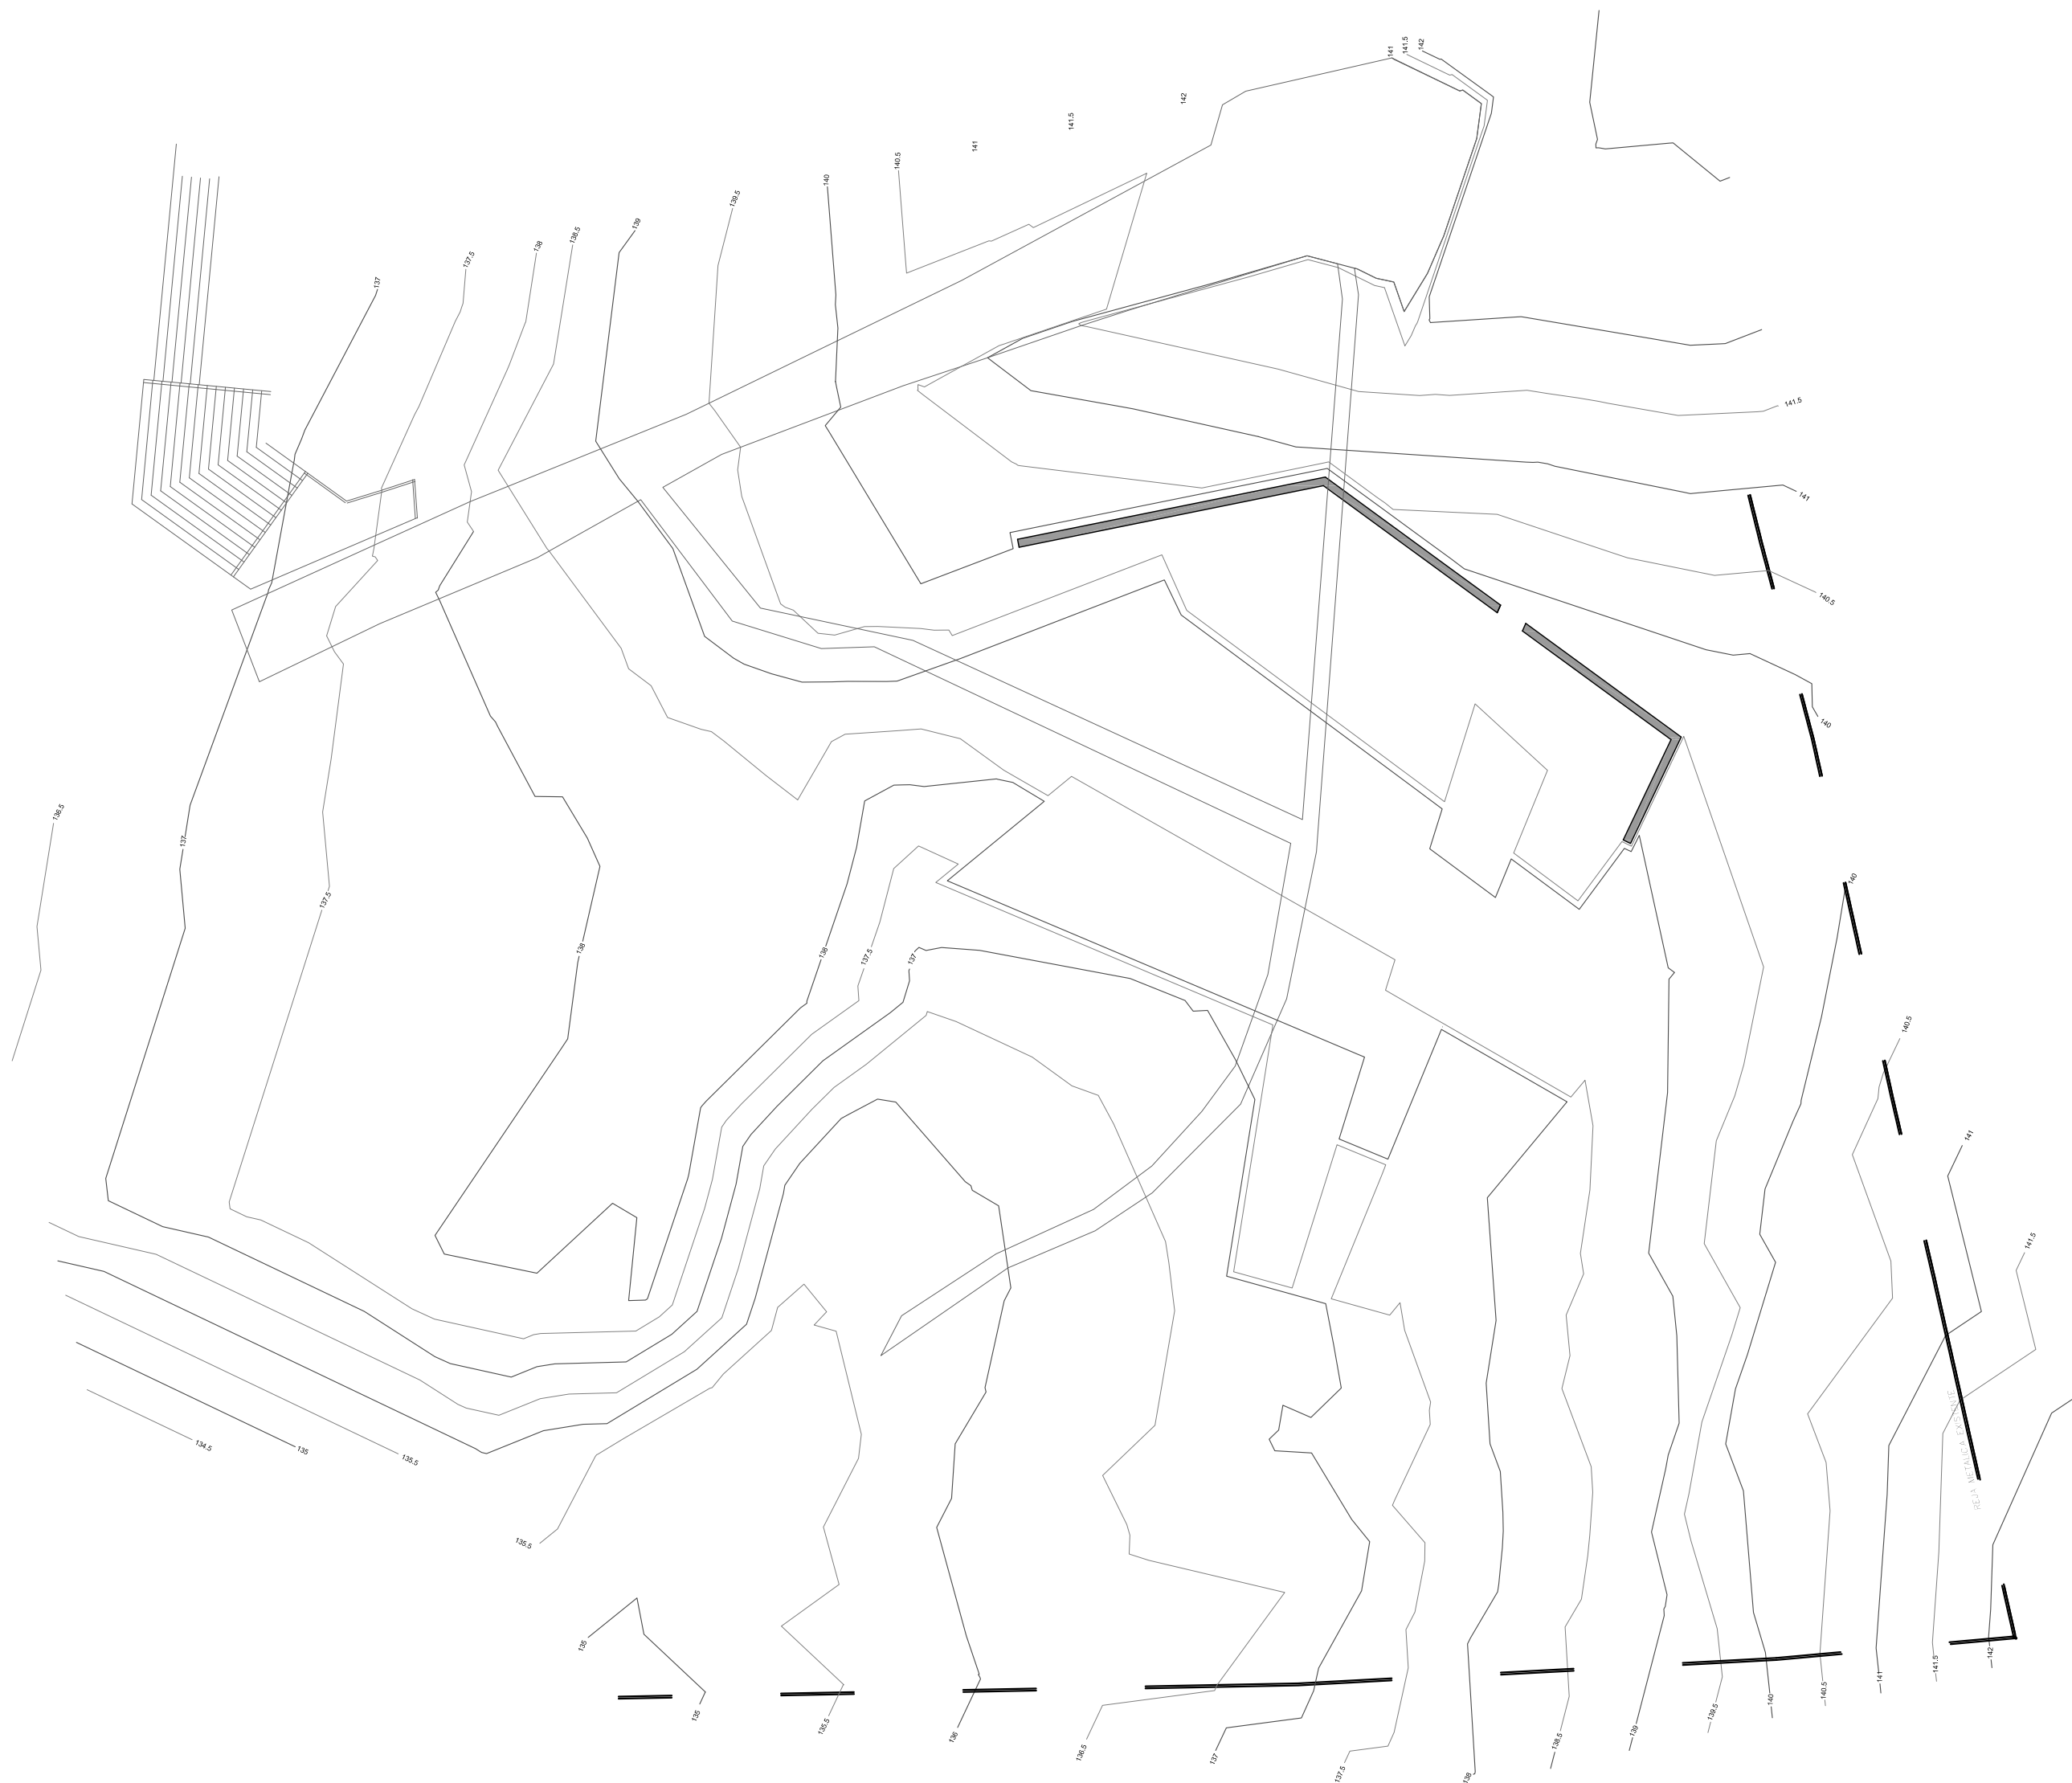

Terreno Propuesto
Escala 1/300

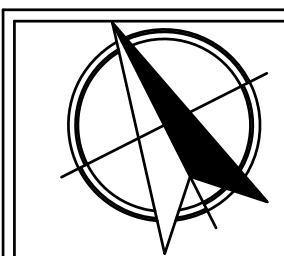

PROYECTO: Sala/Templo para la comunidad Schoenstatt Los Pinos

CONTENIDO:
Terreno Existente y Terreno Propuesto

UBICACIÓN: Los pinos, Reñaca

COMUNA: Viña del Mar

NOMBRE: Javiera Fernández Allendes

ESCALA: Indicadas
LAMINA 1/2

1