

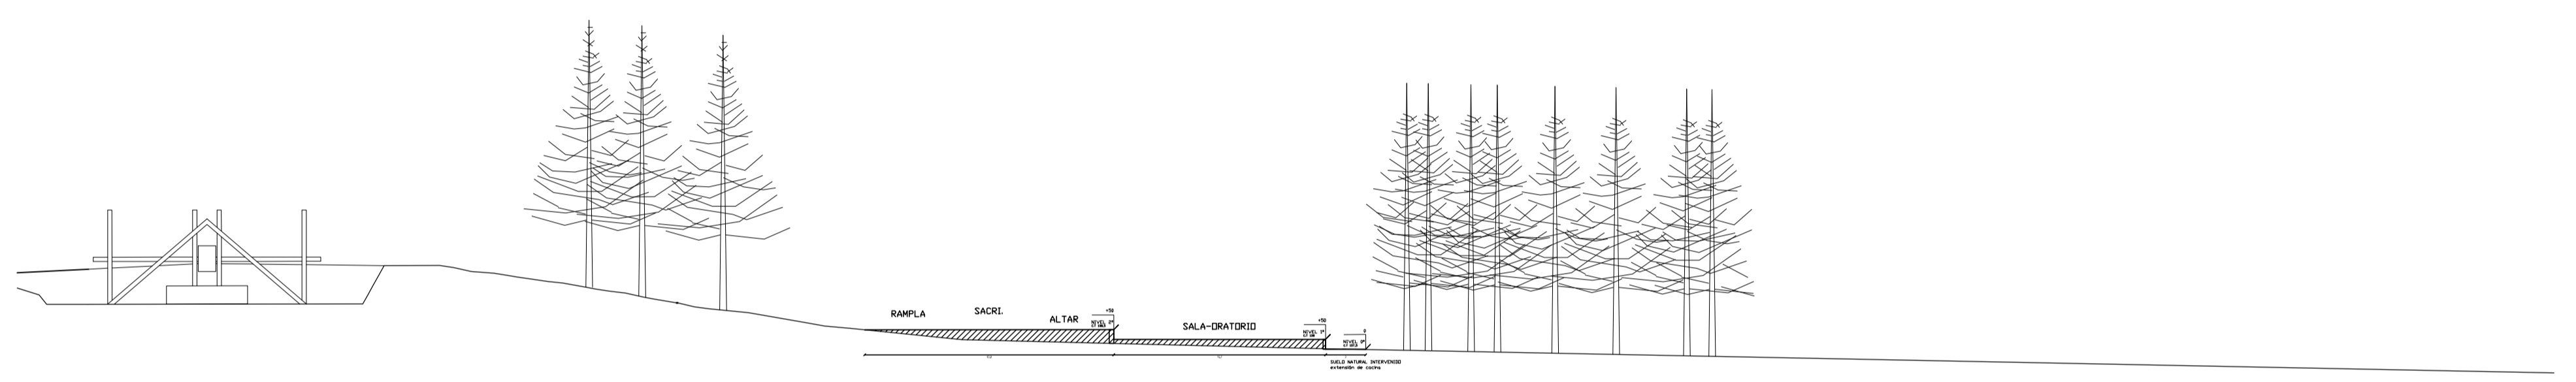
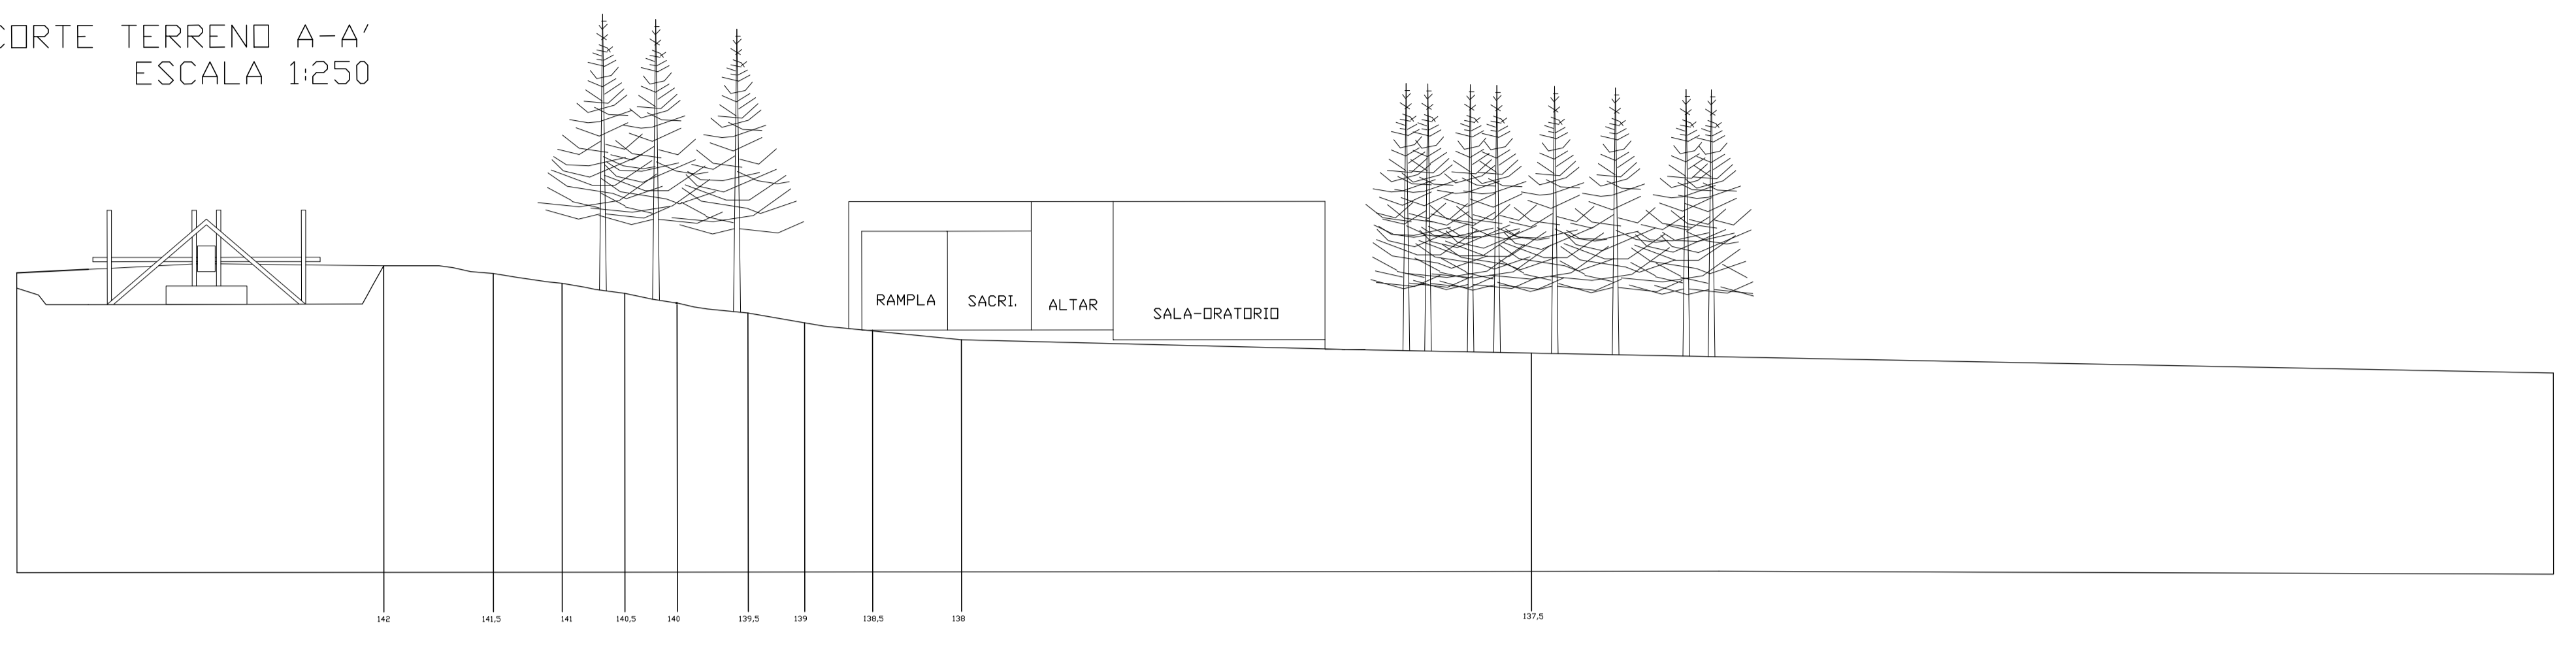


CORTE TERRENO A-A'  
ESCALA 1:250

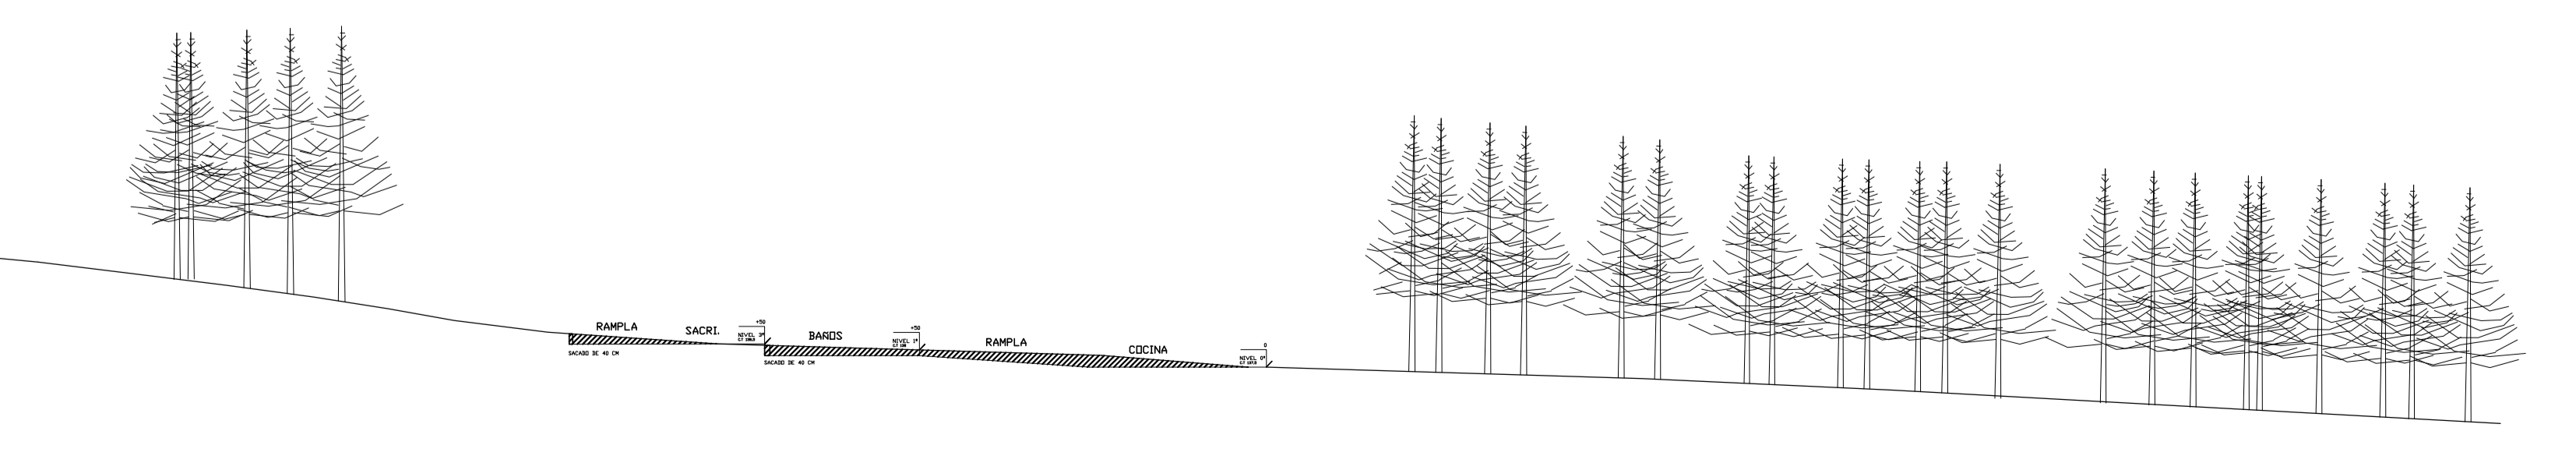

CORTE TERRENO B-B'  
ESCALA 1:250

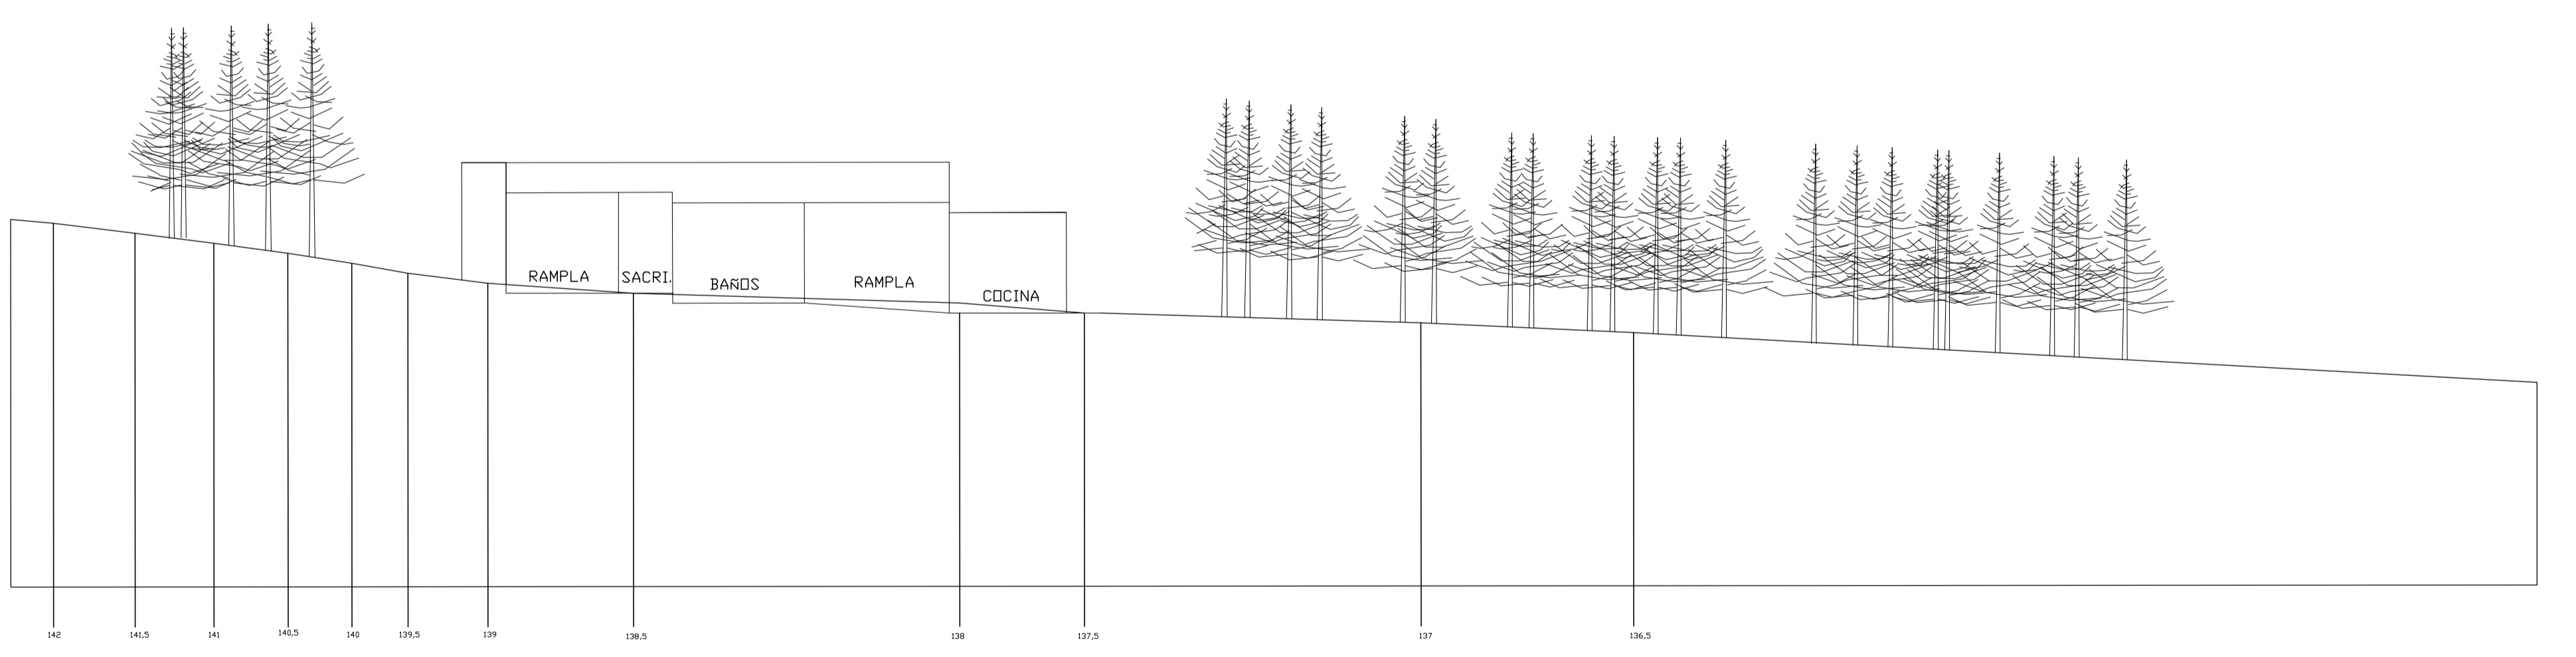

L02

CONTENIDO DE LA LAMINA  
Cortes A-A, B-B de intervención de suelos

NOMBRE ALUMNO  
BARRERO ANTON

PROFESORES  
David Sola

FECHA  
04-Abr-2013

