



# Planimetria Explicativa

(Proyecto en Huilloc Alto - Jardín Infantil)

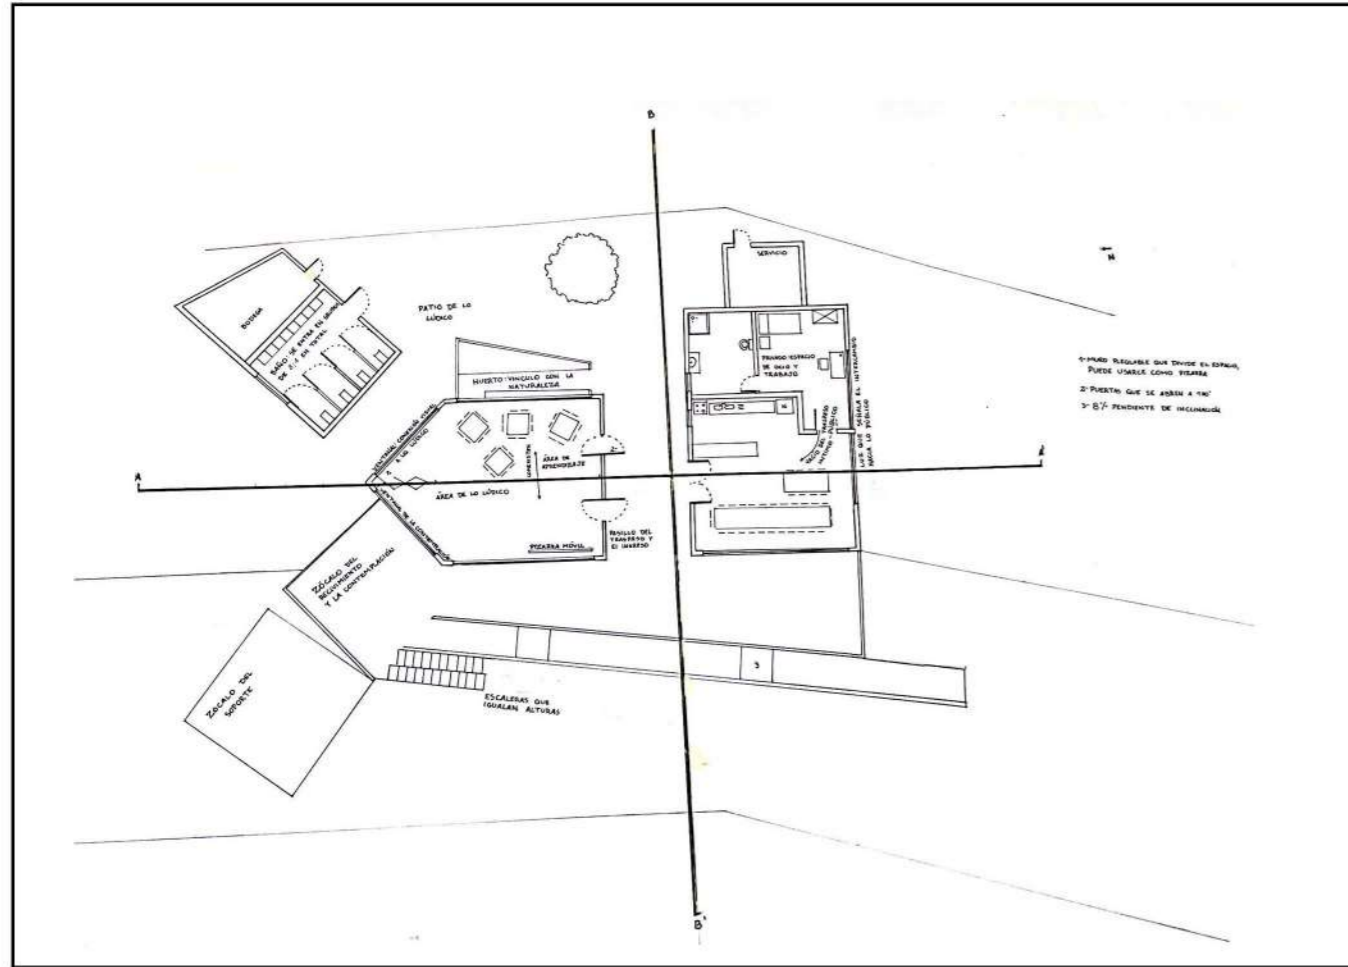




## PLANTA

ESCALA: 1/100

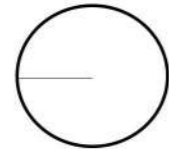

## CORTE B - B'

ESCALA 1/100

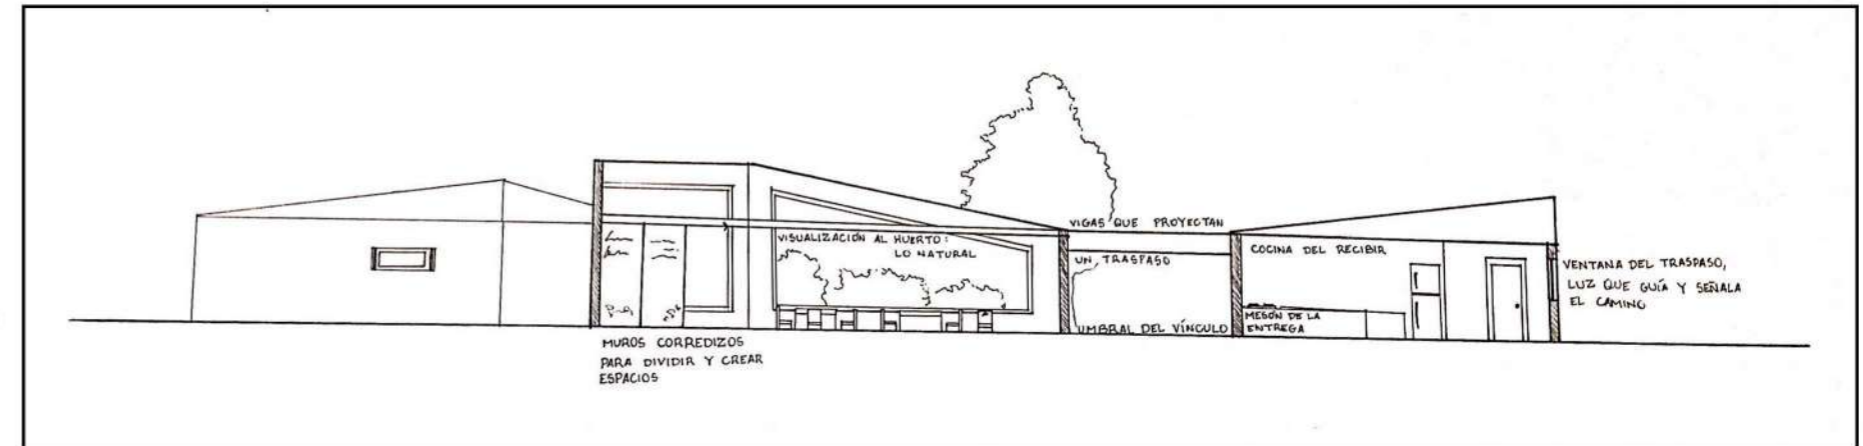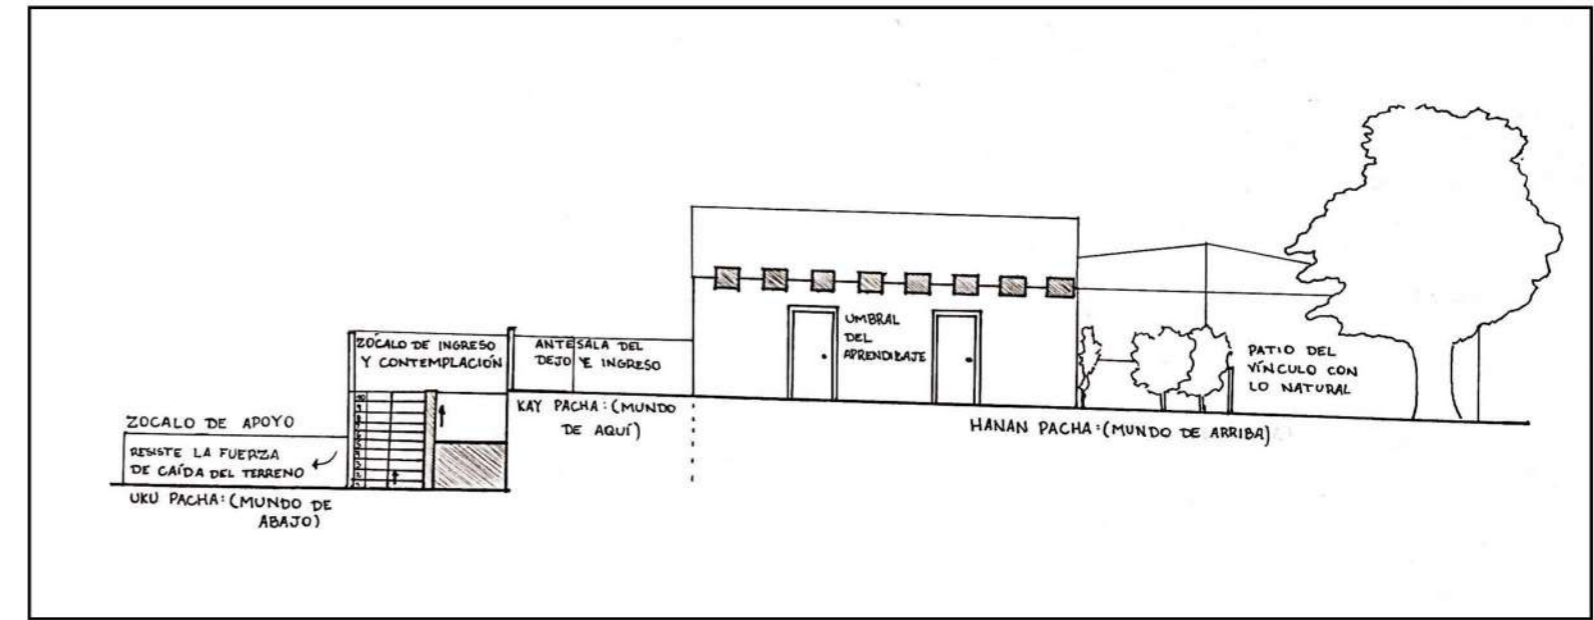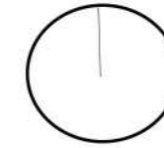

## CORTE A - A'

ESCALA: 1/100

