PRODUCED BY AN AUTODESK EDUCATIONAL PRODUCT

Planta Arquitectura

Acotada, escala 1:150

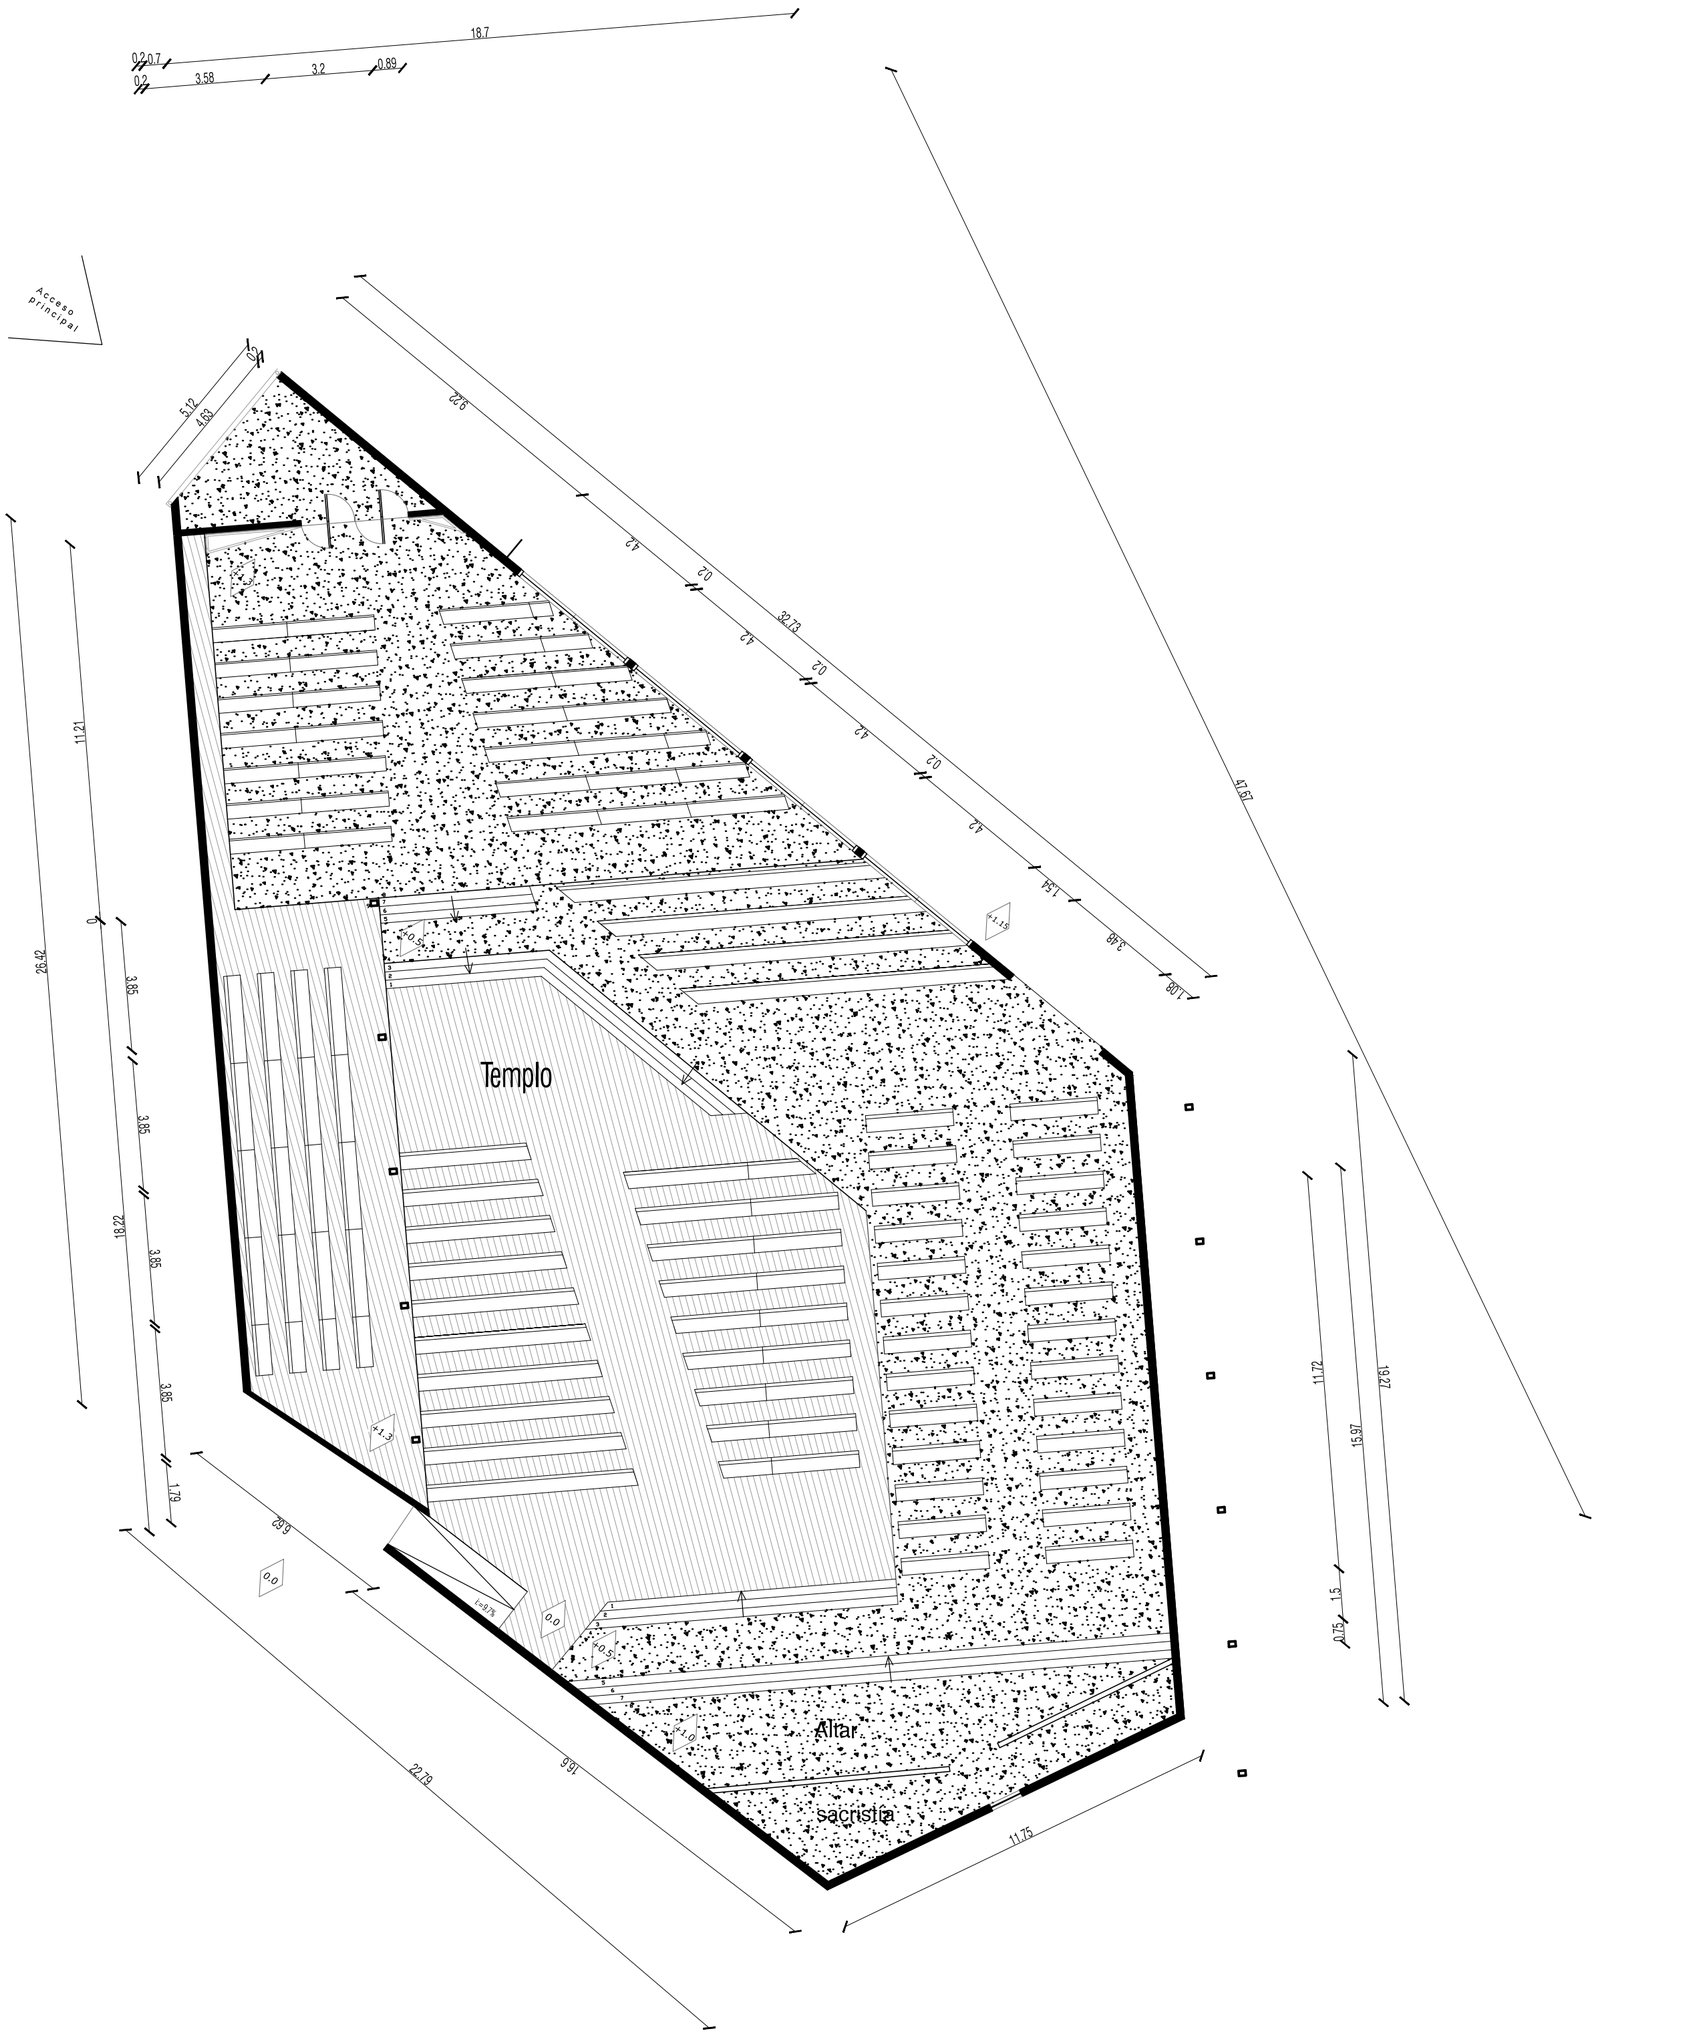

Cuadro de Superficies

Recinto		m2	m2 sup. comp	
A	Templo	803.59	803.59	
B	Baño 1	15.73	15.73	
C	Cocina	47.11	47.11	
D	Baño 2	18.69	18.69	Total superficie m2
E	Suelos exteriores	467.48	233,74	1118.86

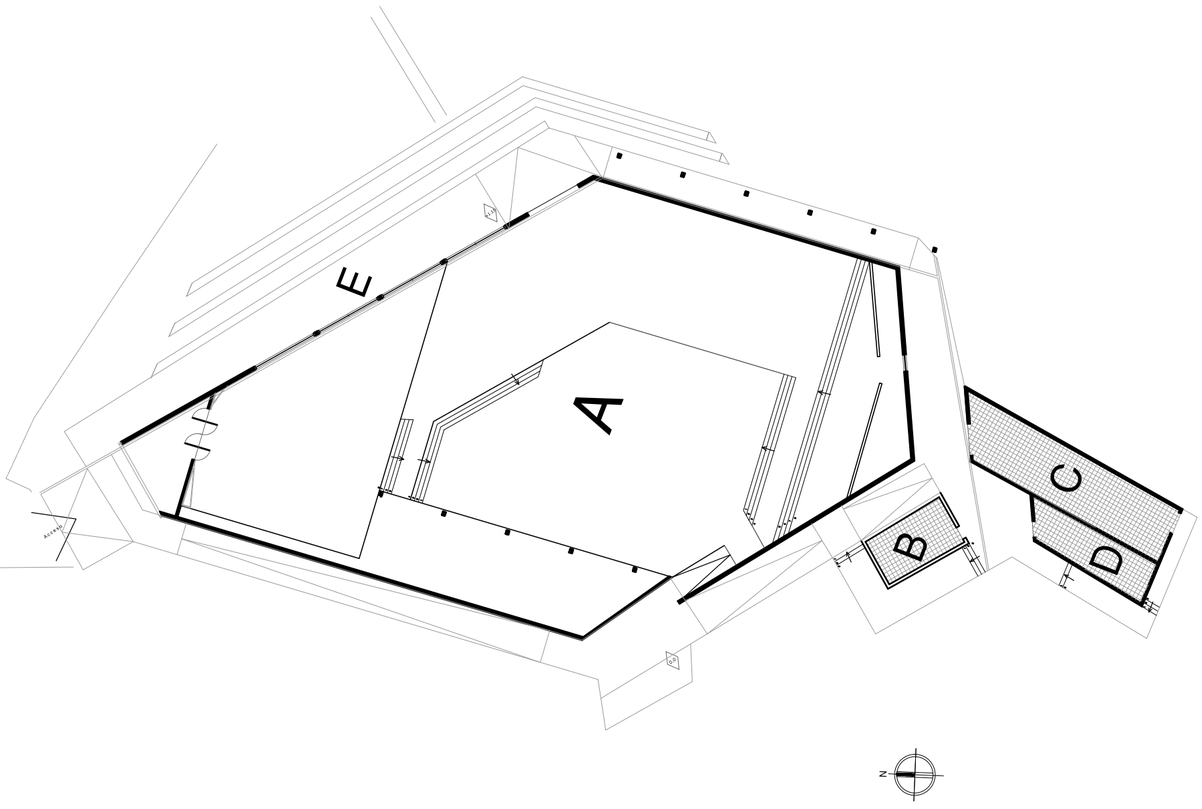

LÁMINA				ESCALA	
03	**Santuario Shöenstatt Los Pinos**			1:150	N
	CONTENIDO	**UBICACIÓN:** Sector los pinos	ALUMNO : Esmeralda Rodríguez M.		
	Planta arquitectura templo + cuadro de superficies	**COMUNA:** CON CON	**PROFESORES :** David Luza, David Jolly		
			PROFESORES AYUDANTES: Álvaro Mercado, Valentina Requesens		

PRODUCED BY AN AUTODESK EDUCATIONAL PRODUCT