



Planta Piso 1 _ Escala 1/200

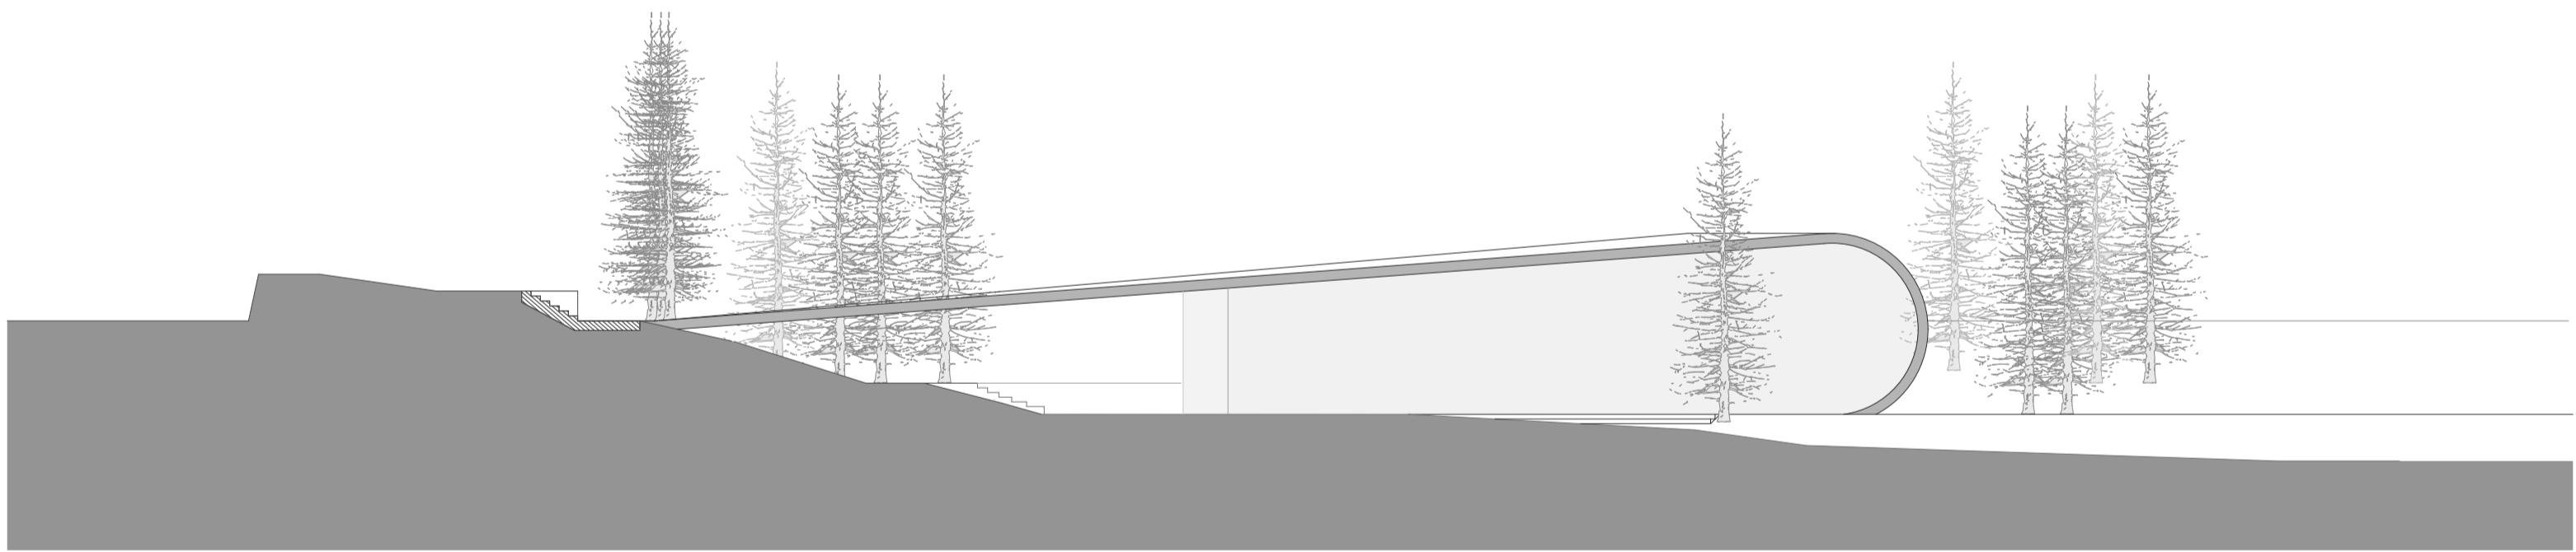

Corte A _ Escala 1/200

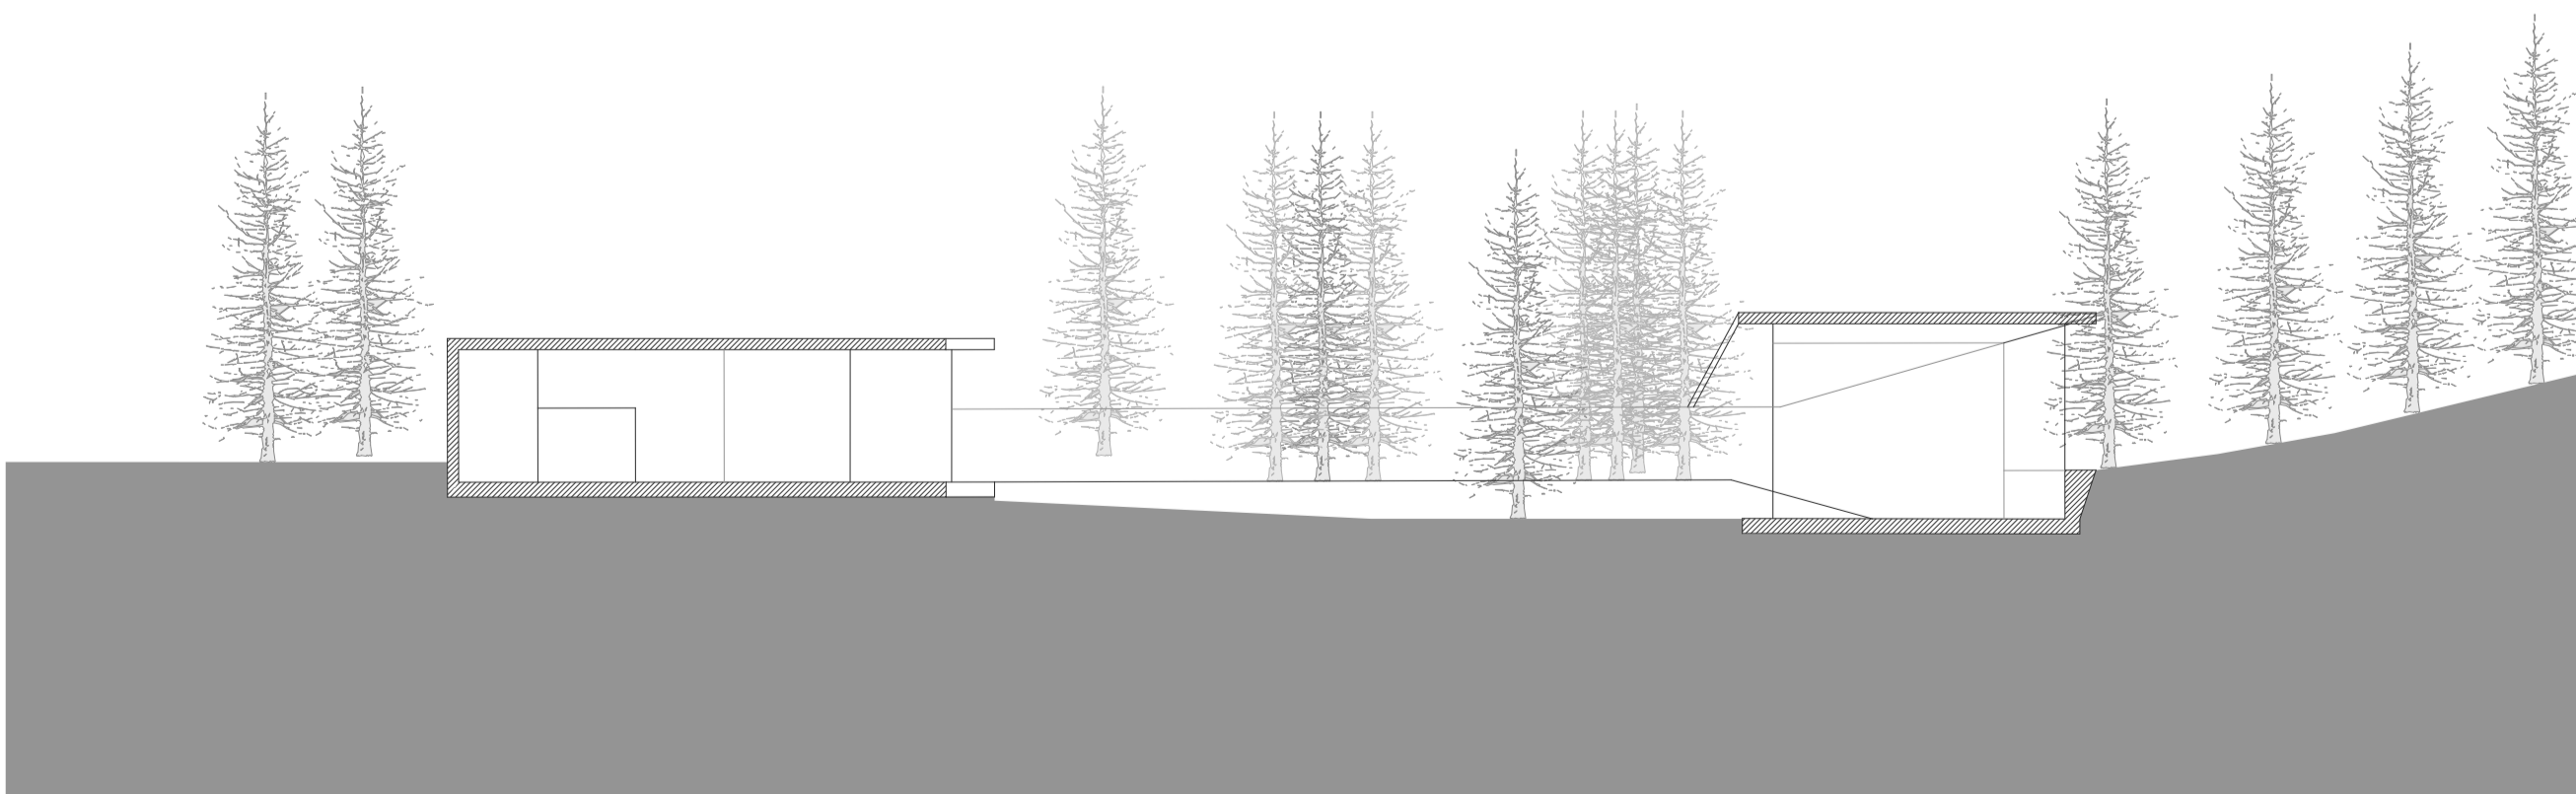

Corte B _ Escala 1/200