


Suelos Interiores y Exteriores

Escala 1/250





Corte A-A'

Escala 1/200

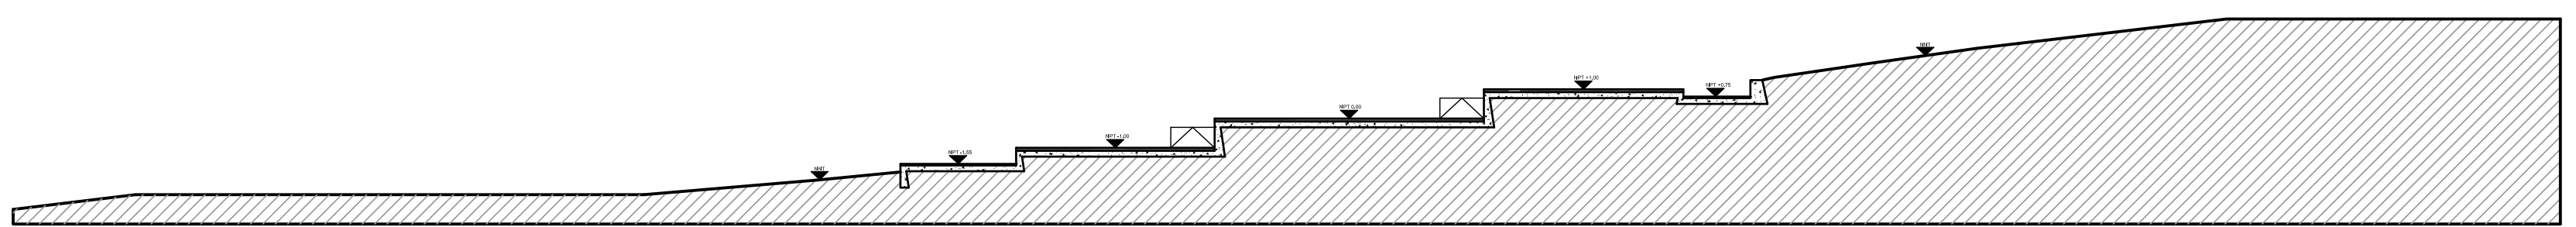

Corte C-C'

Escala 1/100

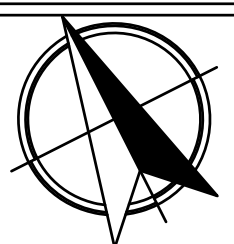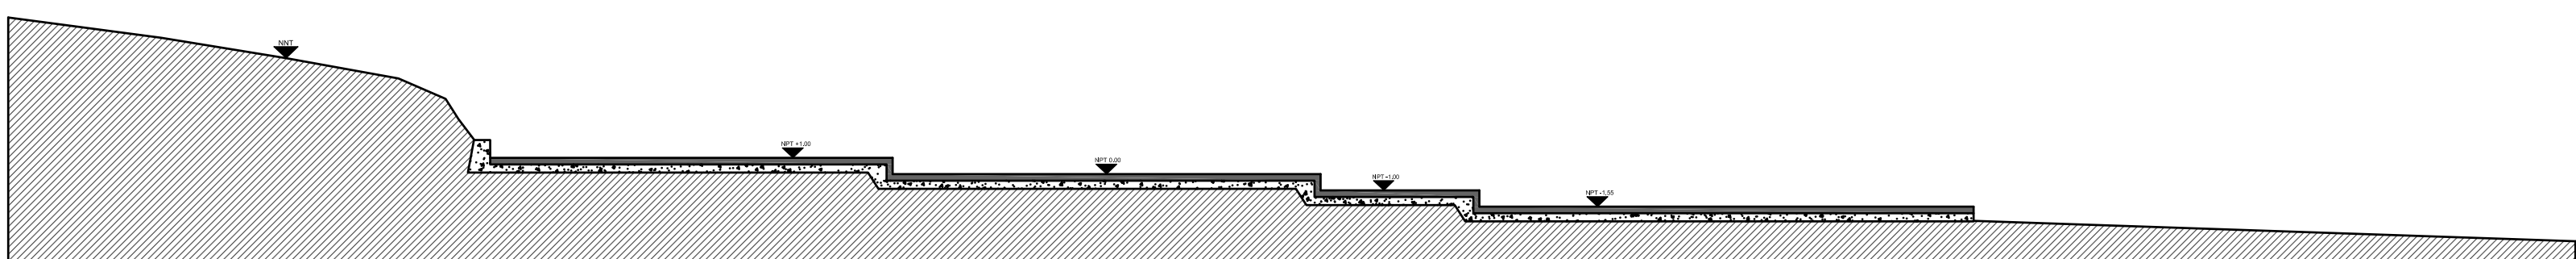

PROYECTO: Sala/Templo para la comunidad Schoenstatt Los Pinos

CONTENIDO:
Propuesta de suelos interiores y exteriores
Cortes de suelo

UBICACIÓN: Los pinos, Reñaca
COMUNA: Viña del Mar
NOMBRE: Javiera Fernández Allendes

ESCALA: Indicadas
LAMINA 2/2

2