



PLANO UBICACIÓN  
ESC 1 5000  
SOUTH LUIS TRAYER  
CALLE 2157,  
PROVIDENCIA



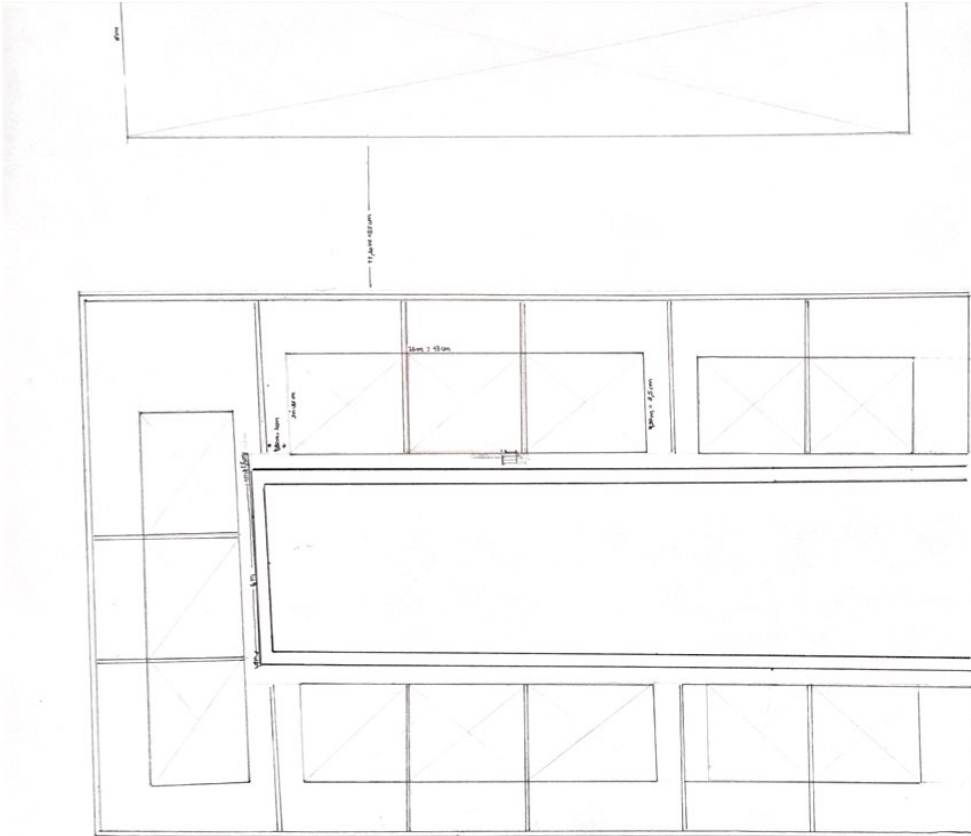

AMANDA PÁEZ  
BERLIEN  
TALLER ACCEDER  
A LA OBSERVACIÓN  
16/05/2020

ESC. 1:200  
PLANO  
EMPLAZAMIENTO

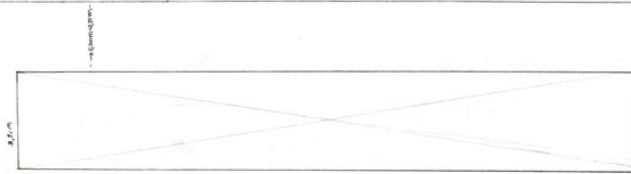

AVENIDA LUIS THAYER OJEDA

↑

→


→

←

→

GUILLEMO  
EDWARDS  
MATTE



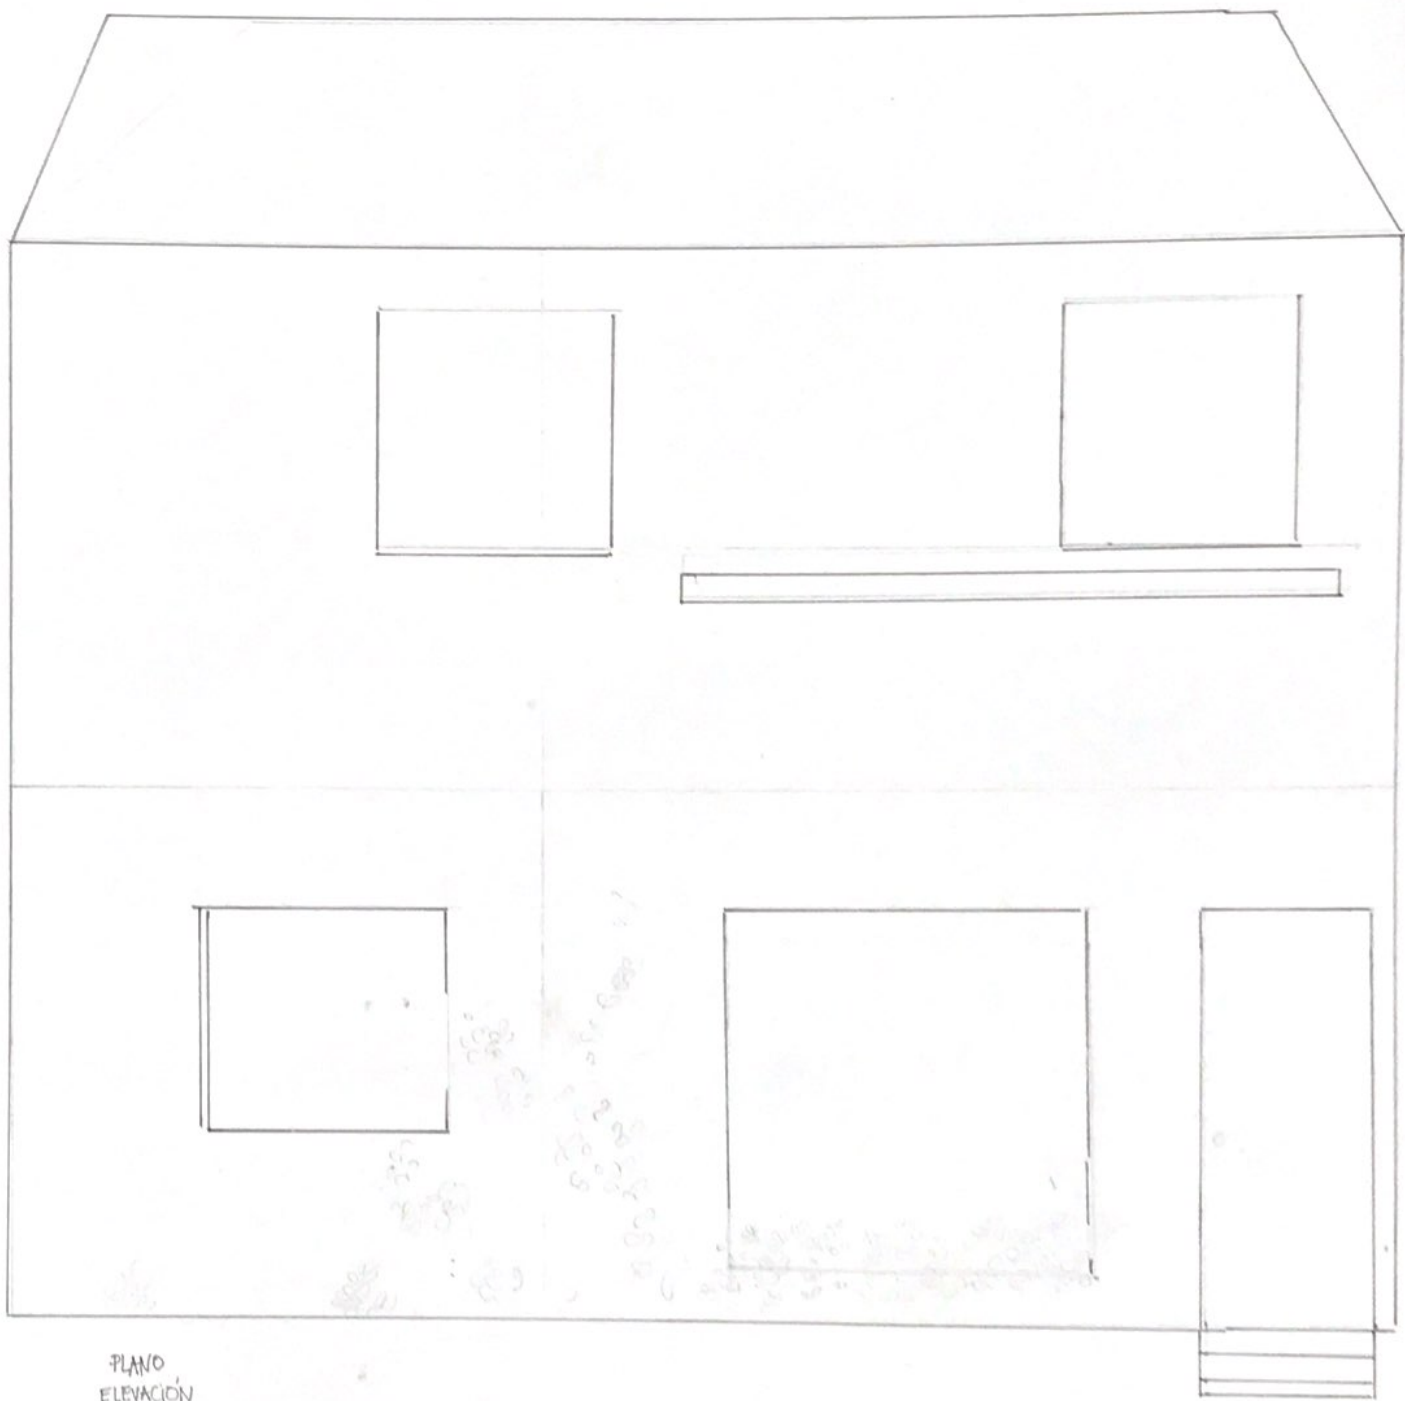

PLANO  
ELEVACION  
1:25