



ELEVACIÓN PONIENTE

ESCALA 1:300

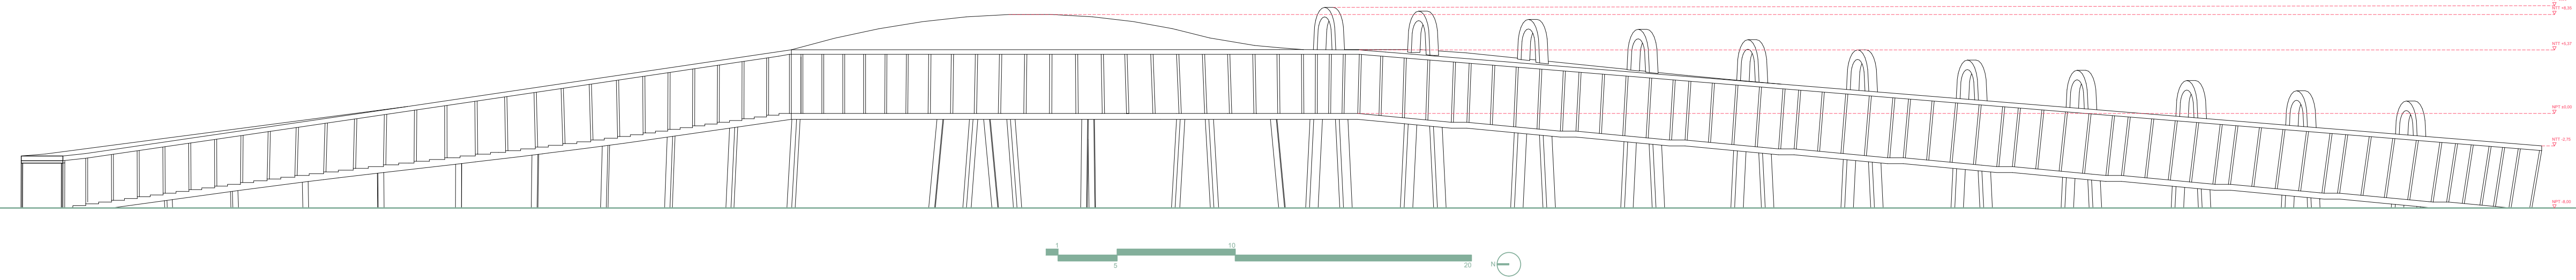


ELEVACIÓN ORIENTE

ESCALA 1:300

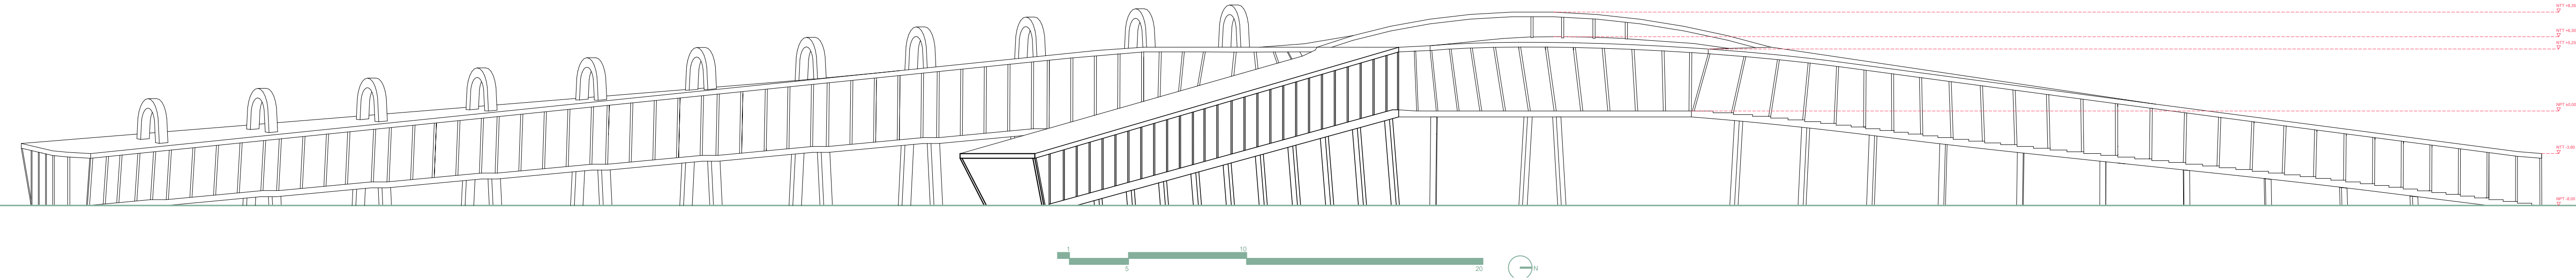

ELEVACIÓN NORTE

ESCALA 1:300

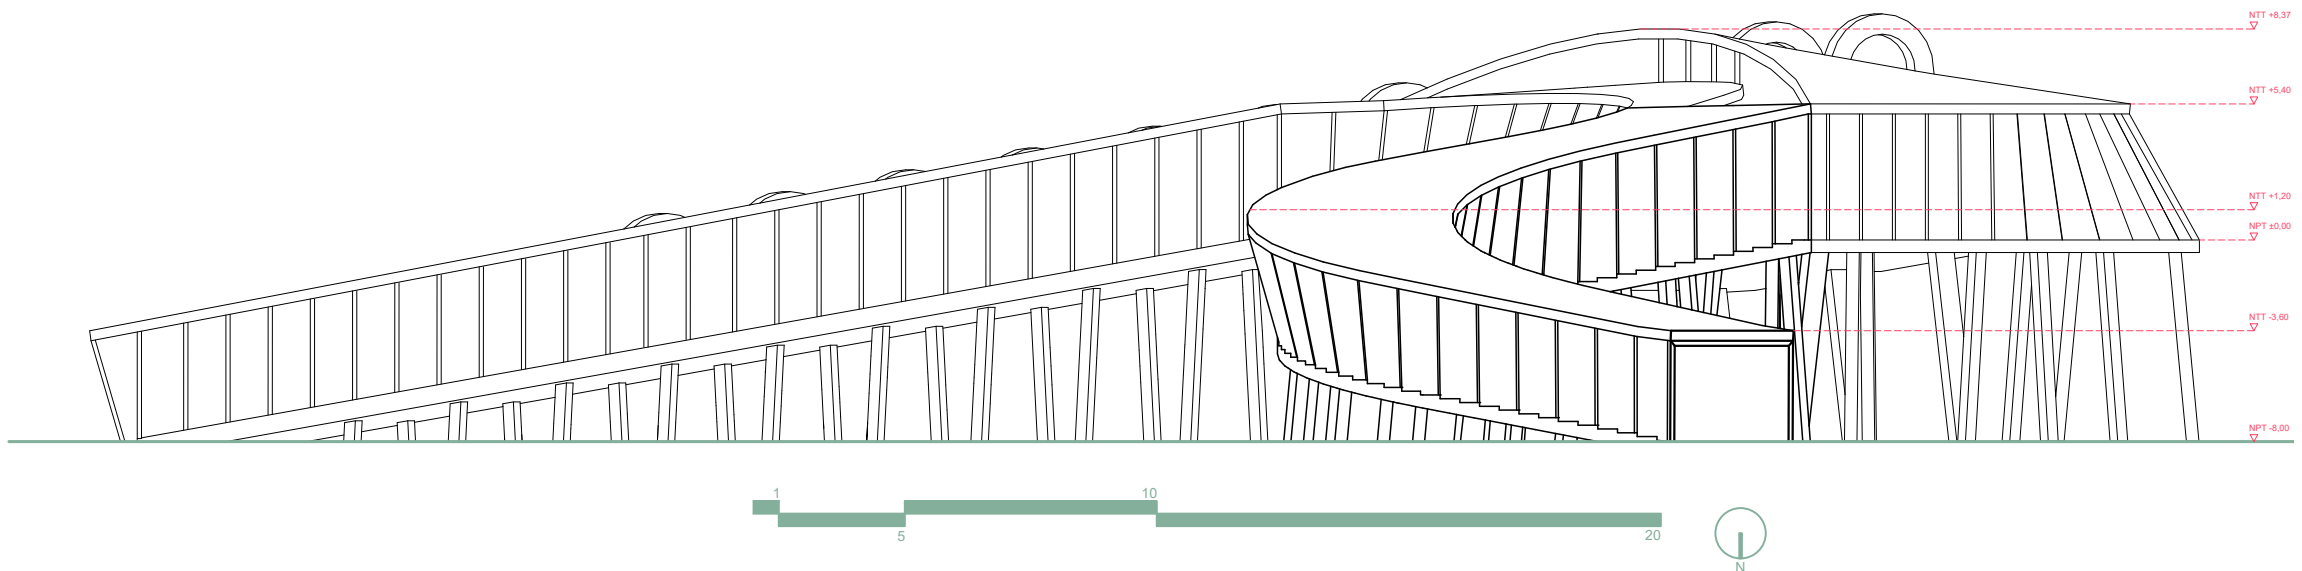

ELEVACIÓN SUR

ESCALA 1:300

