



BASILICA SAN MARCOS DE VENECIA

PLANTA DE ARQUITECTURA

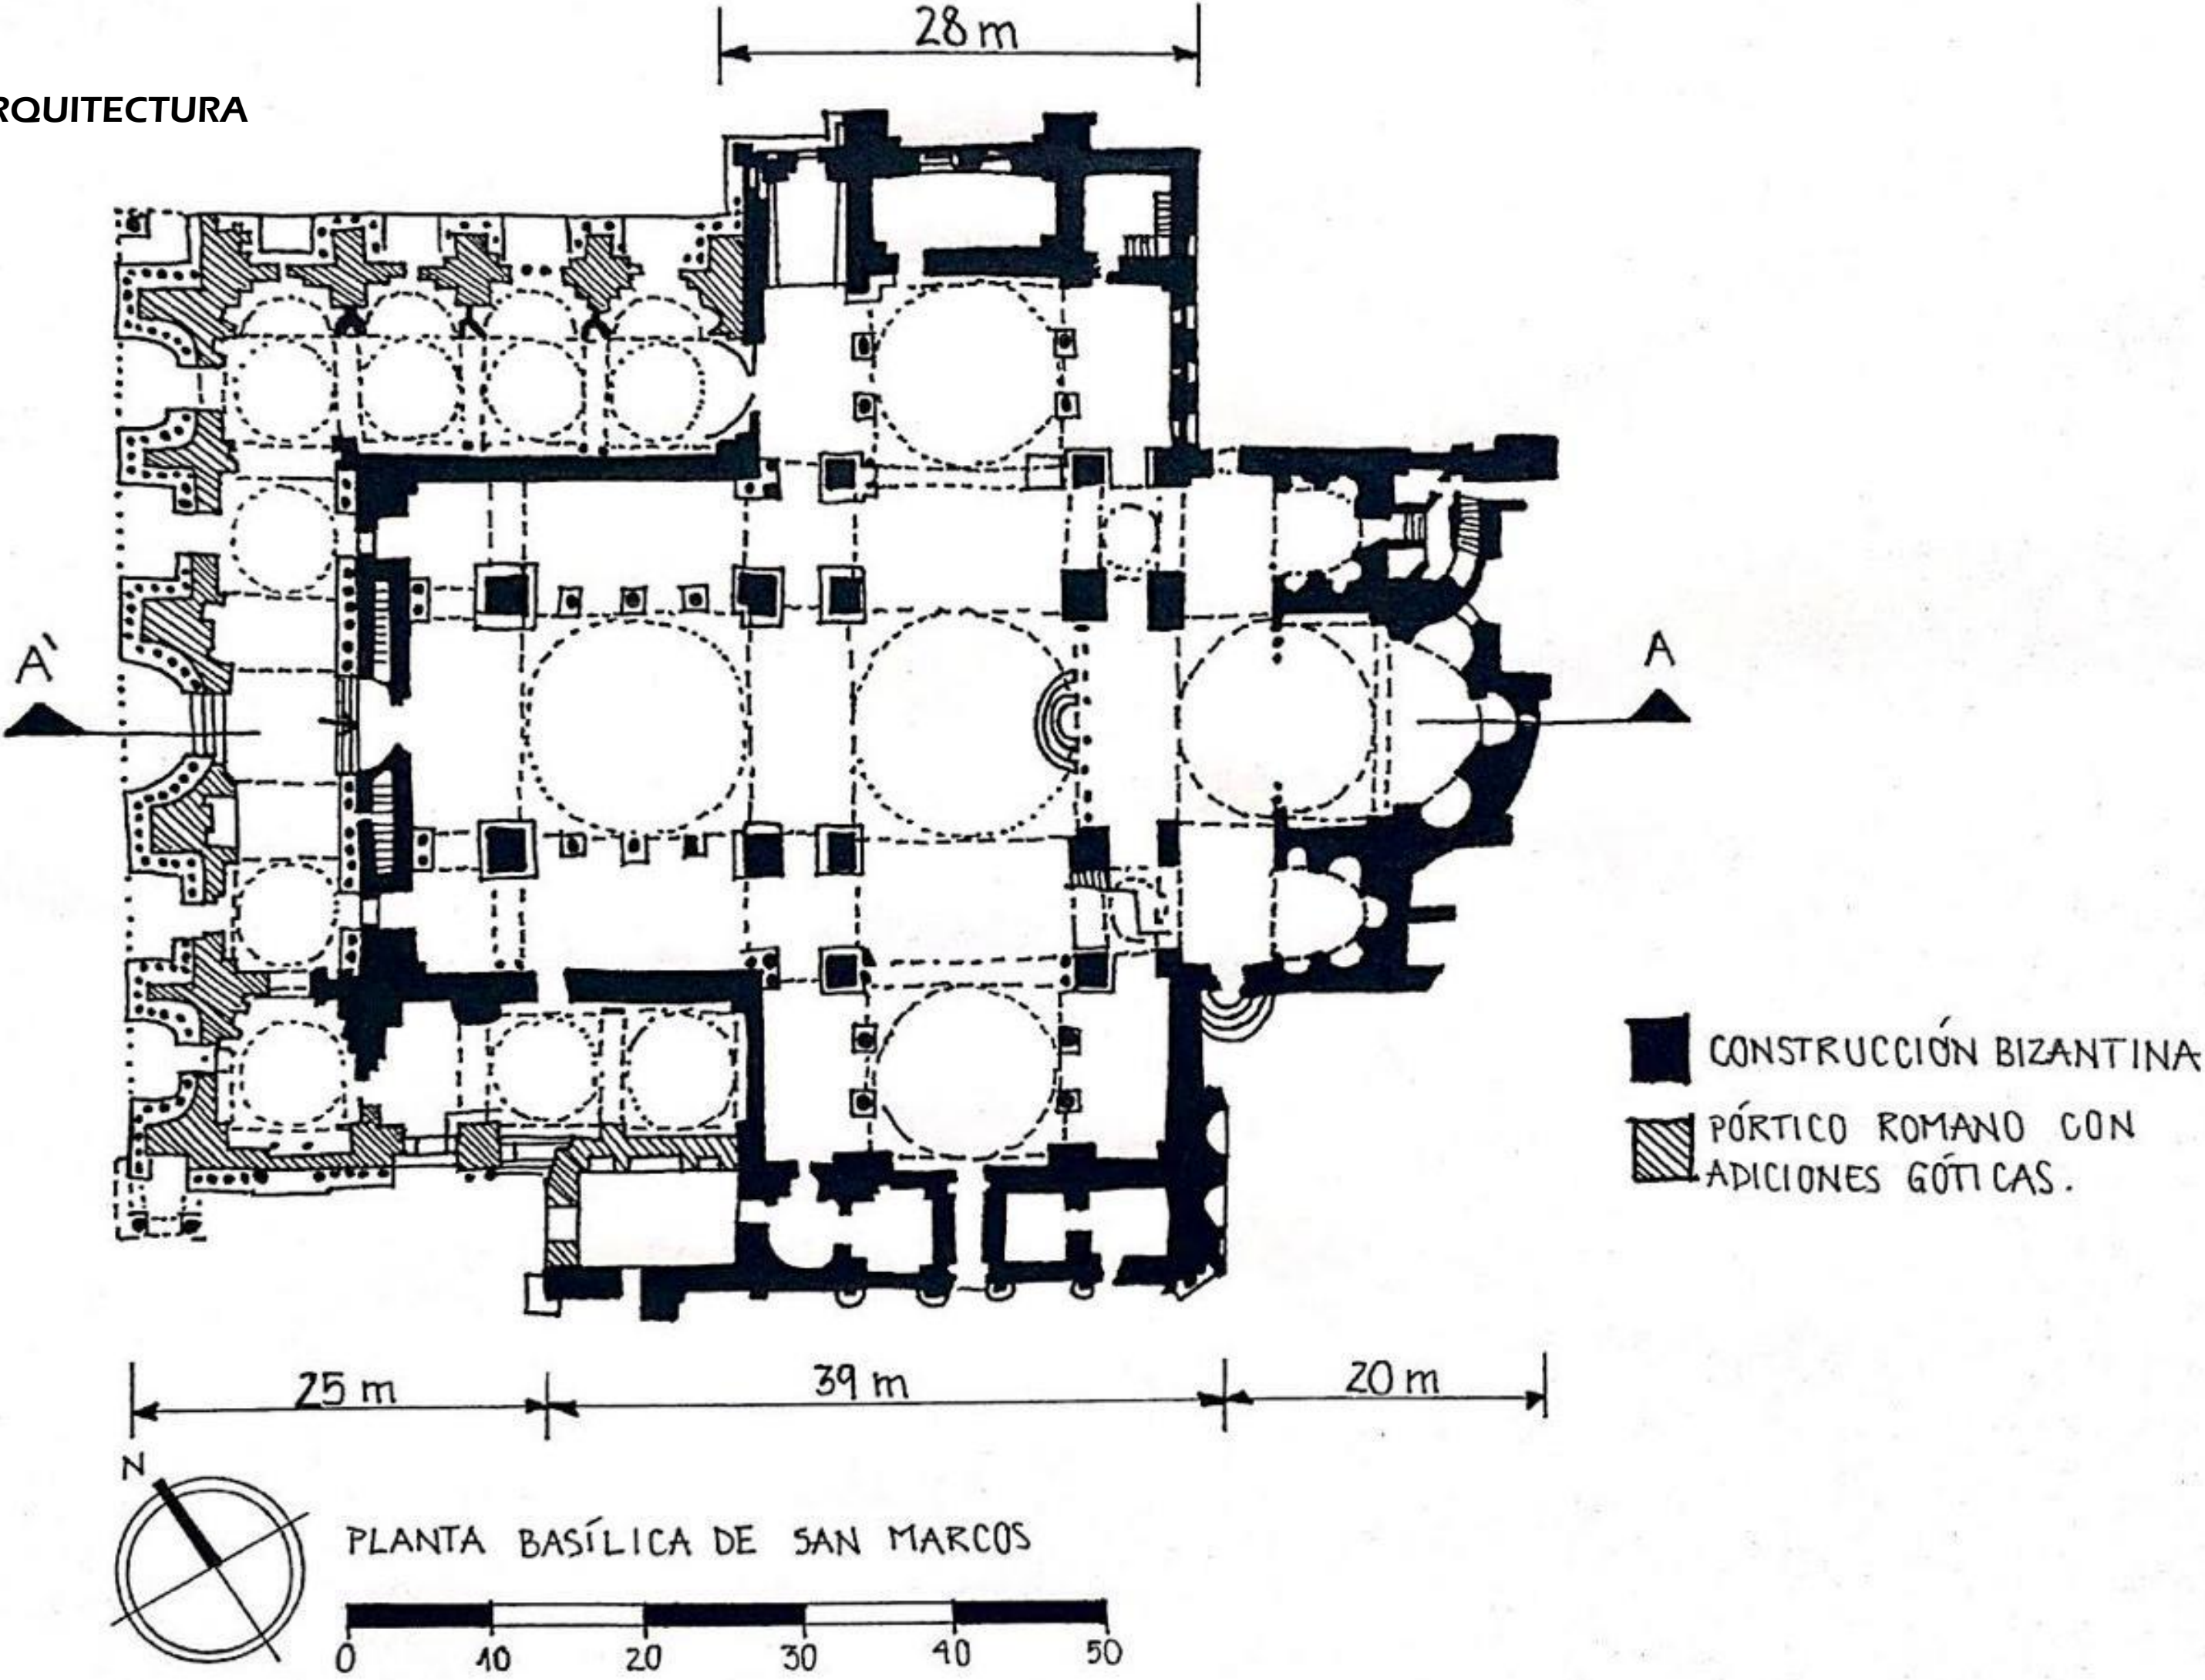

CORTE LONGITUDINAL

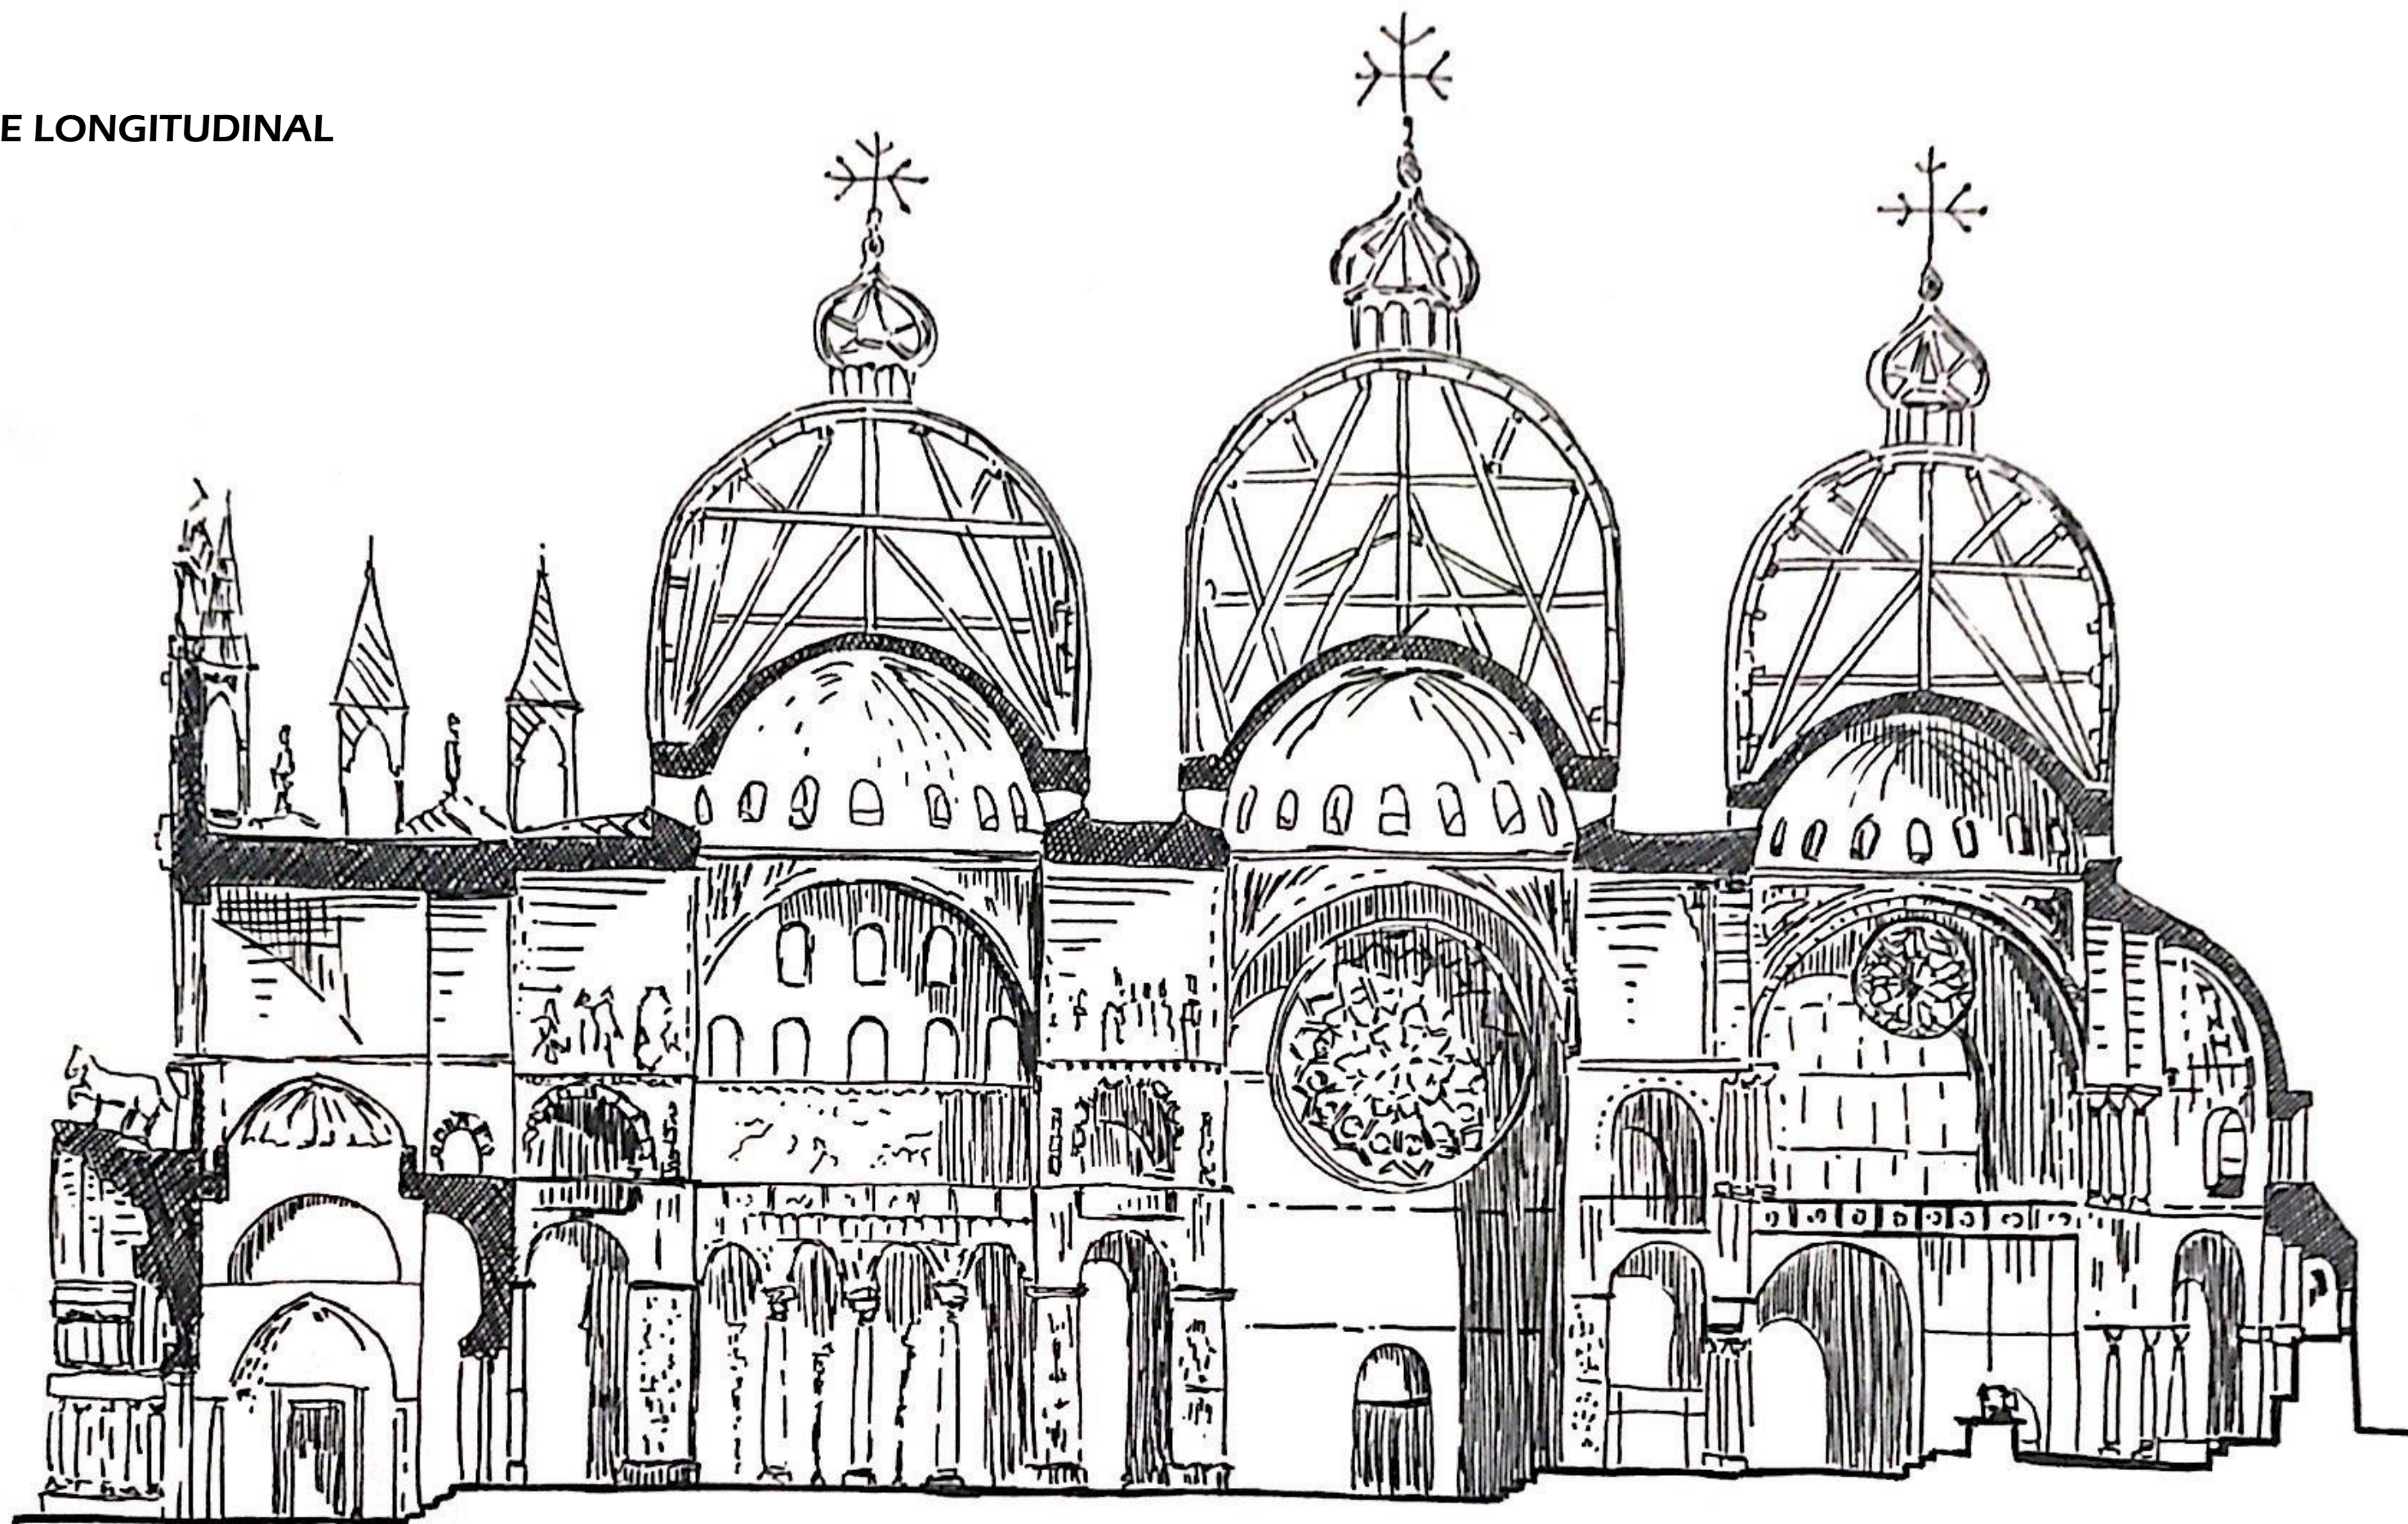

BASILICA SAN MARCOS DE VENECIA
CORTE A-A'

