


ELEVACIÓN ORIENTE
1a25

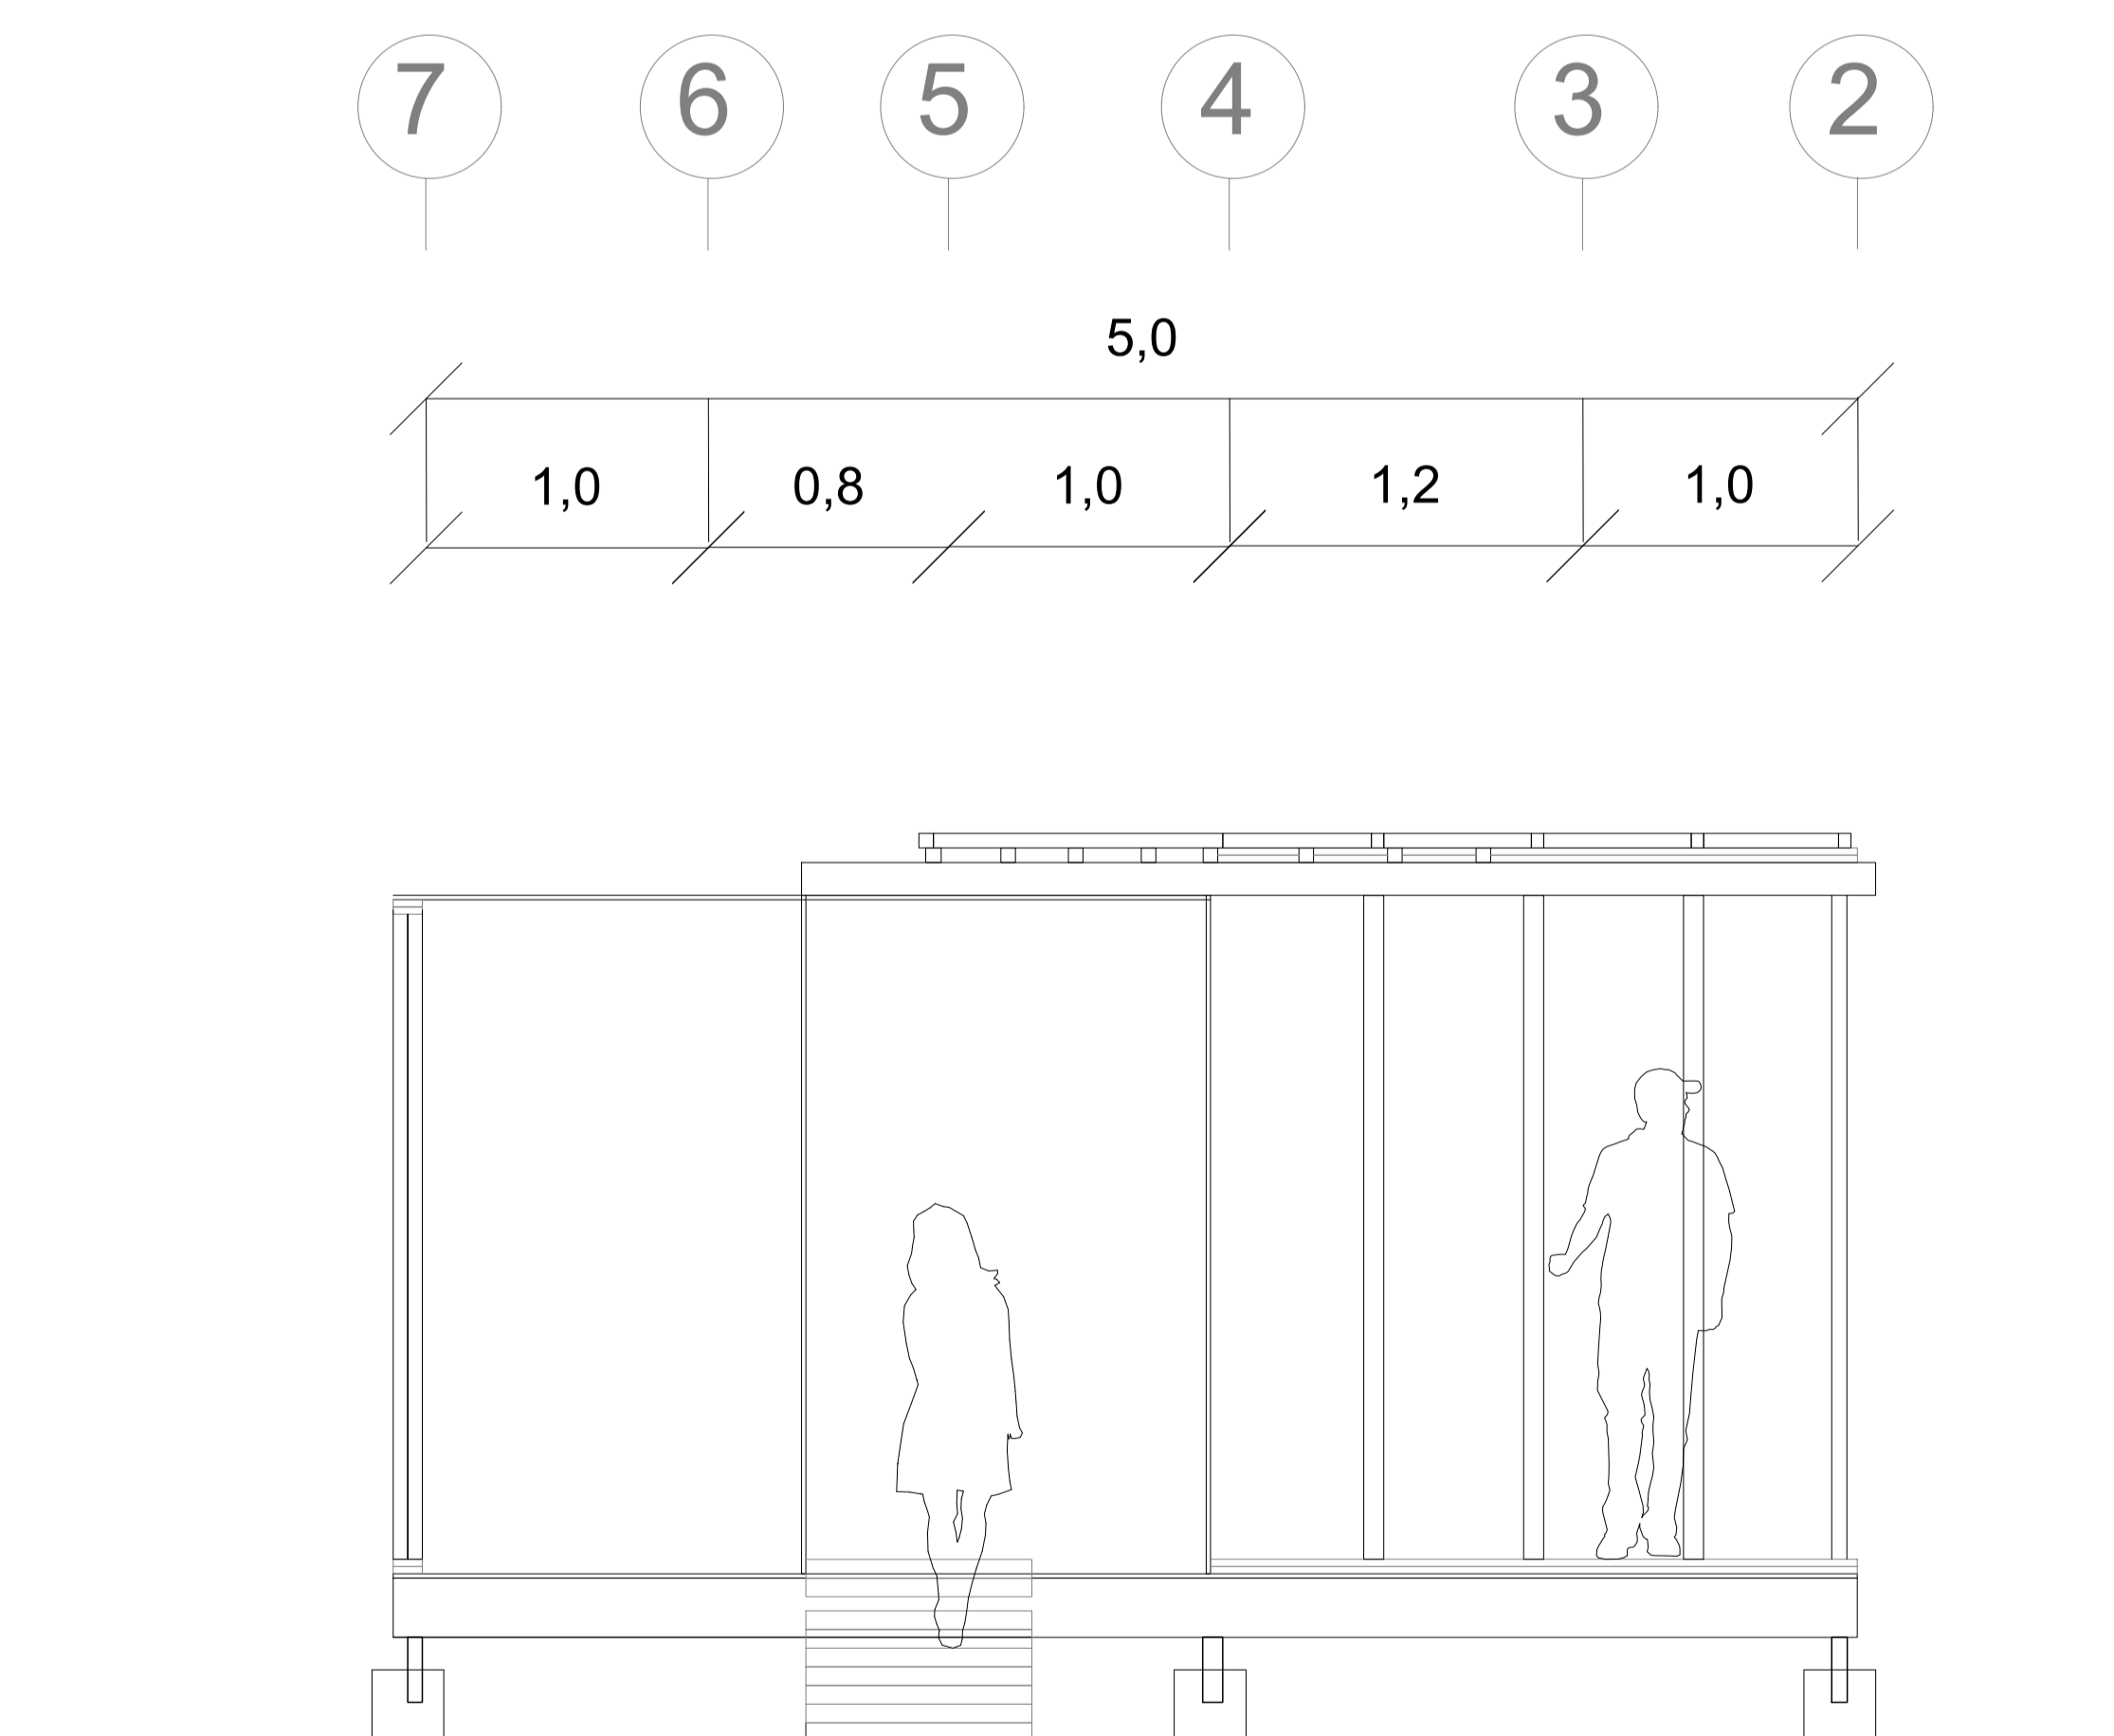

ELEVACIÓN PONIENTE
1a25