

Escantillon




PLANO DE FUNDACIONES Y EJES

esc. 1:100




Macarena Márquez A

1/6

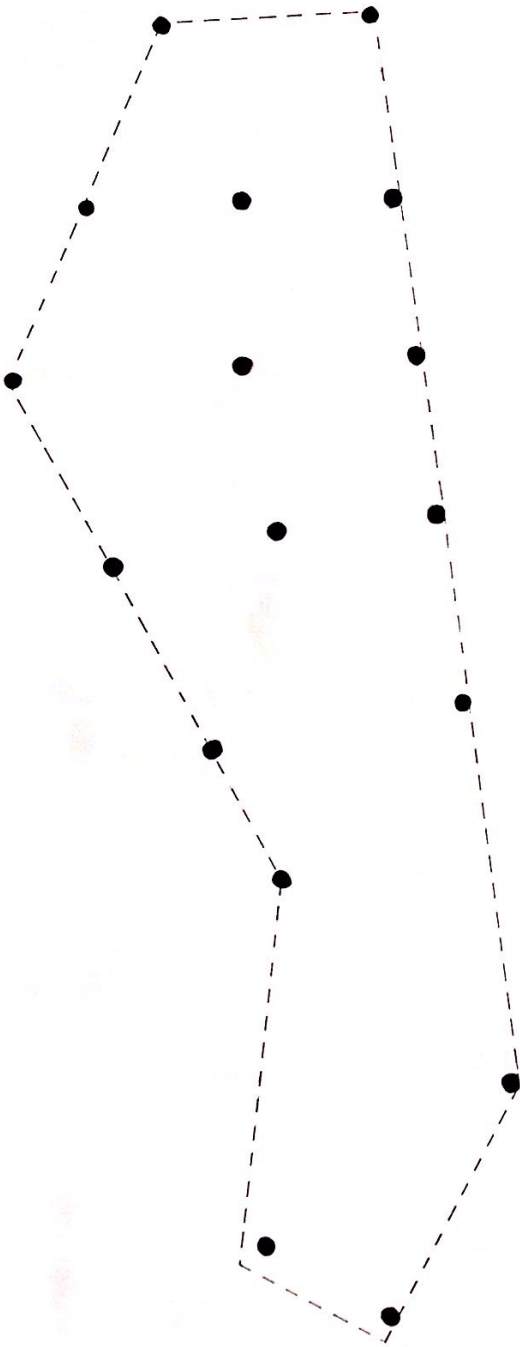


PIANTA DE FUNDACIONES A

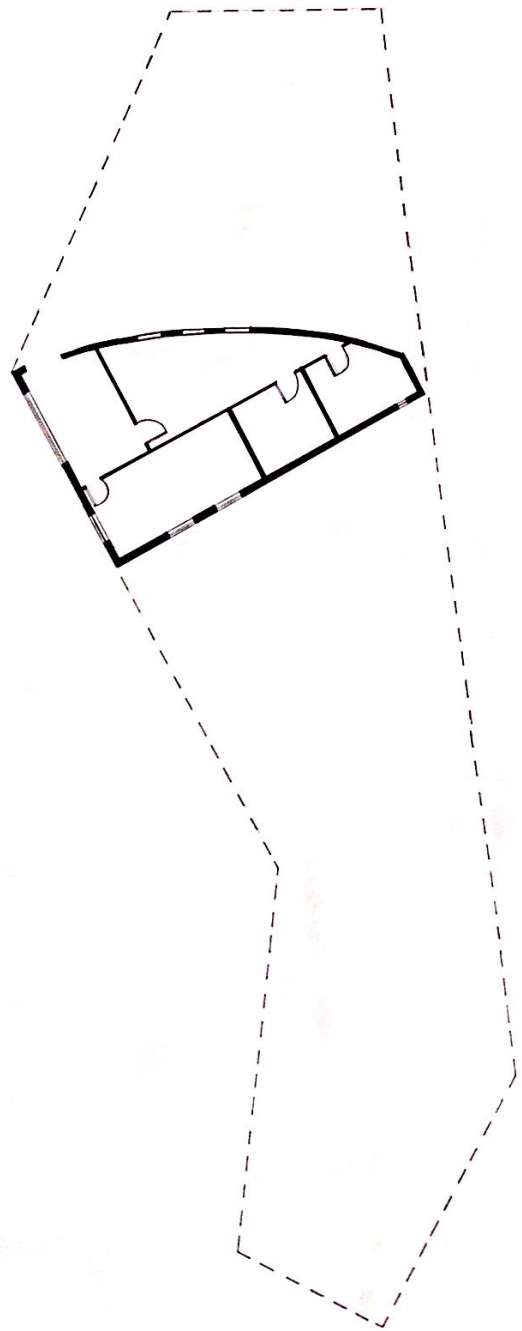


PIANTA B



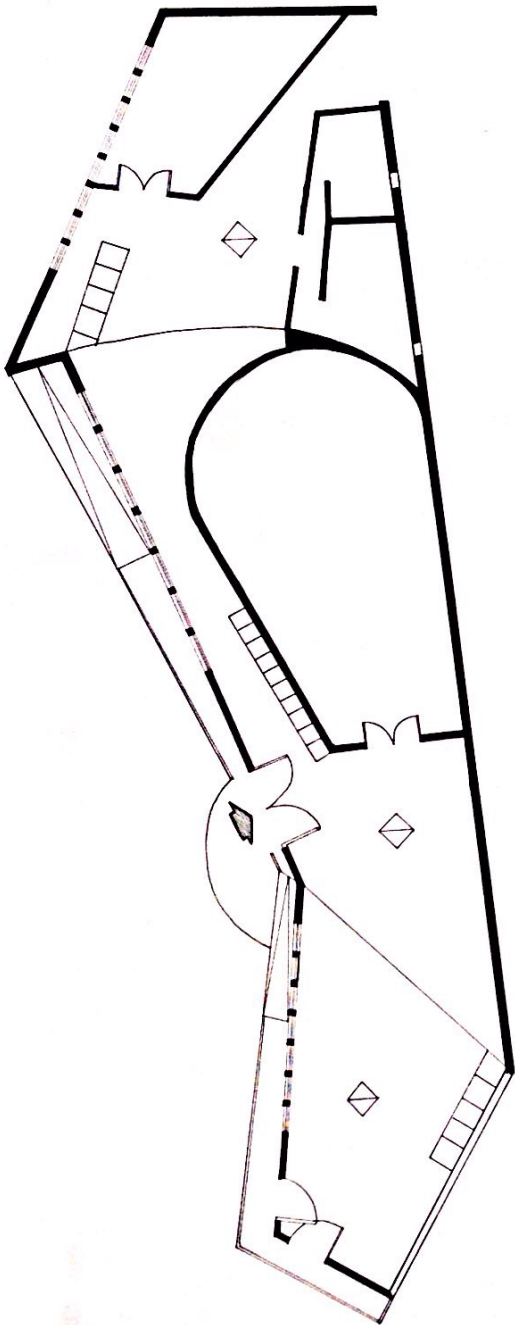


PIANTA C

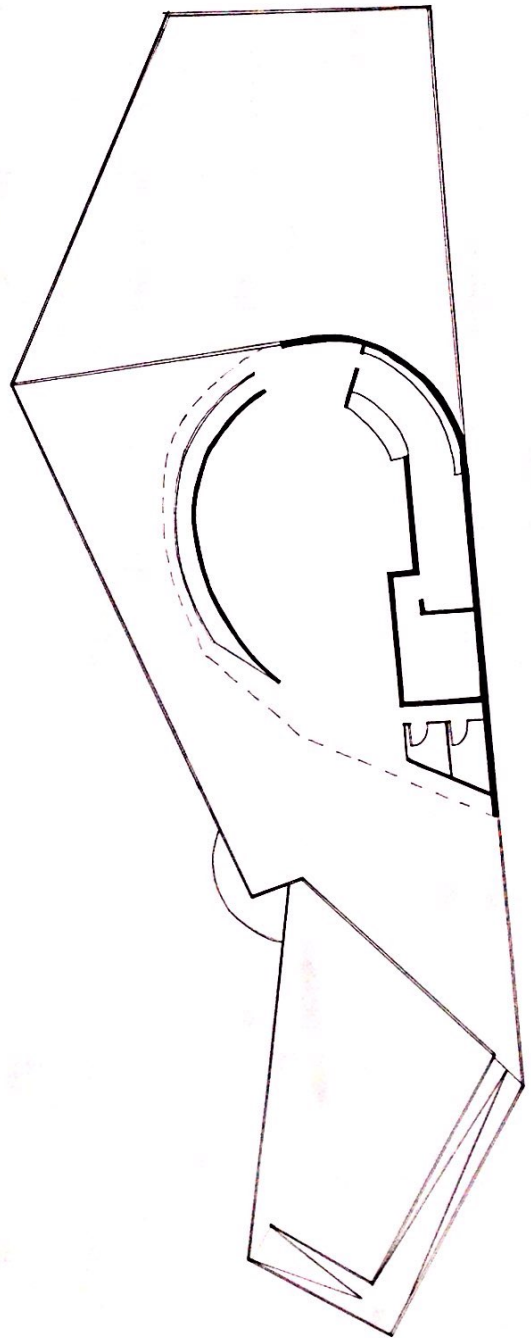


PIANTA D




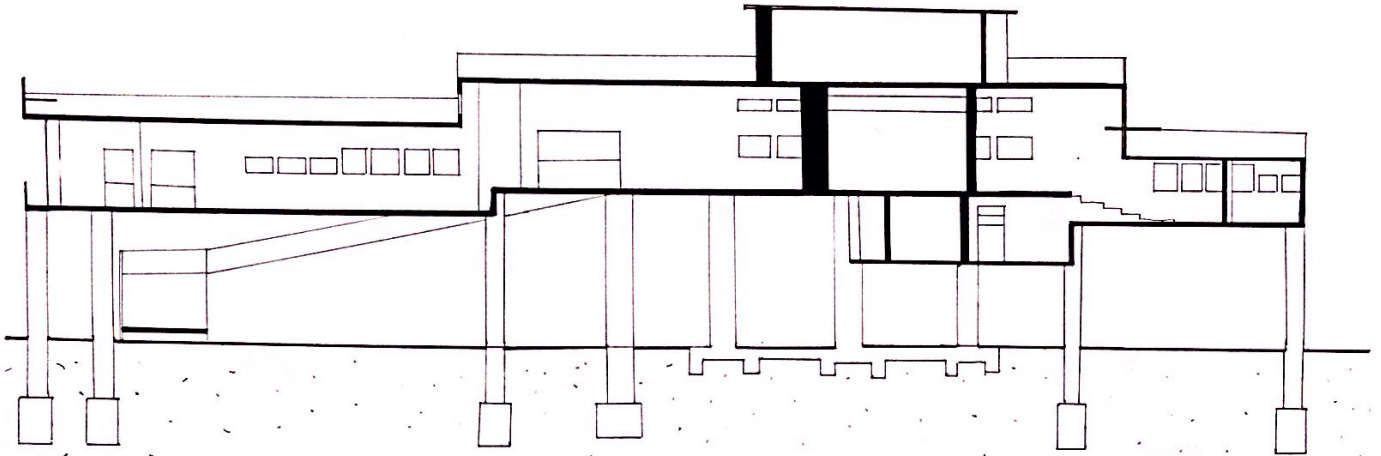


CORTE A-A' ESC 1:100

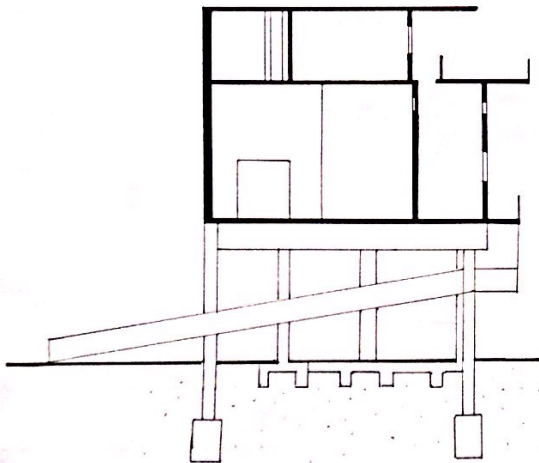

CORTE B-B'  
0 5m

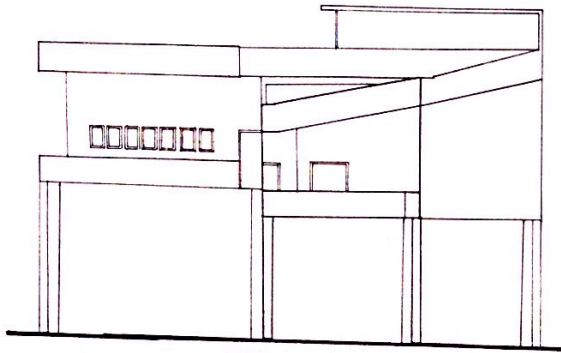


ELEVACION ESC 1:100


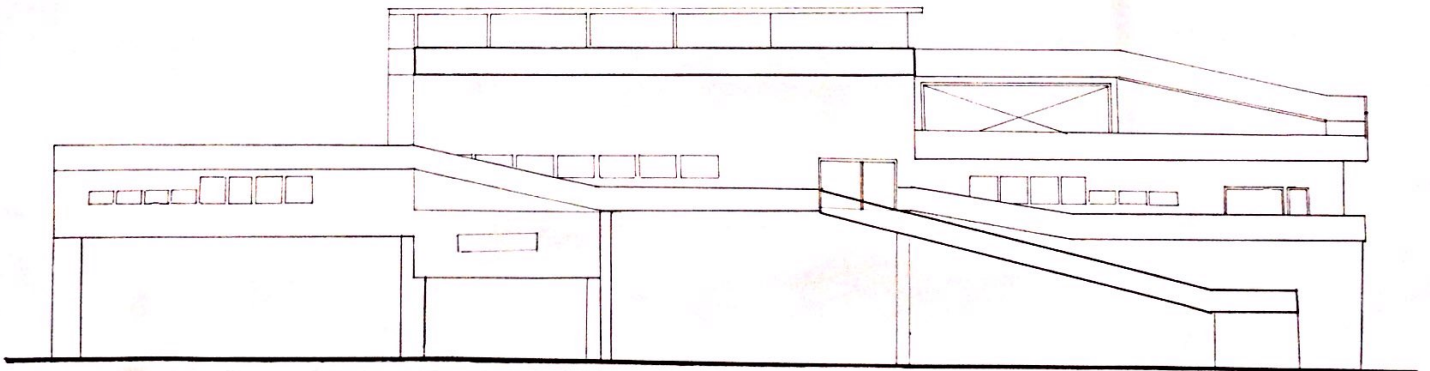


ELEVACION ESC 1:100



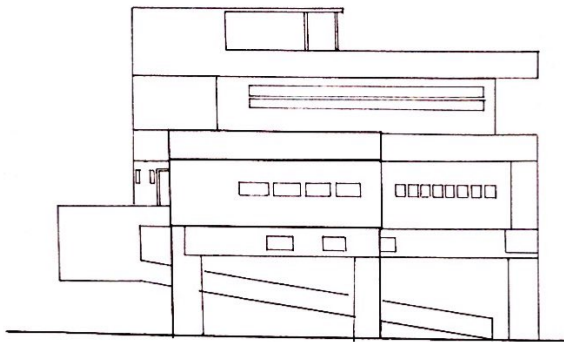

ELEVACION 1:100.

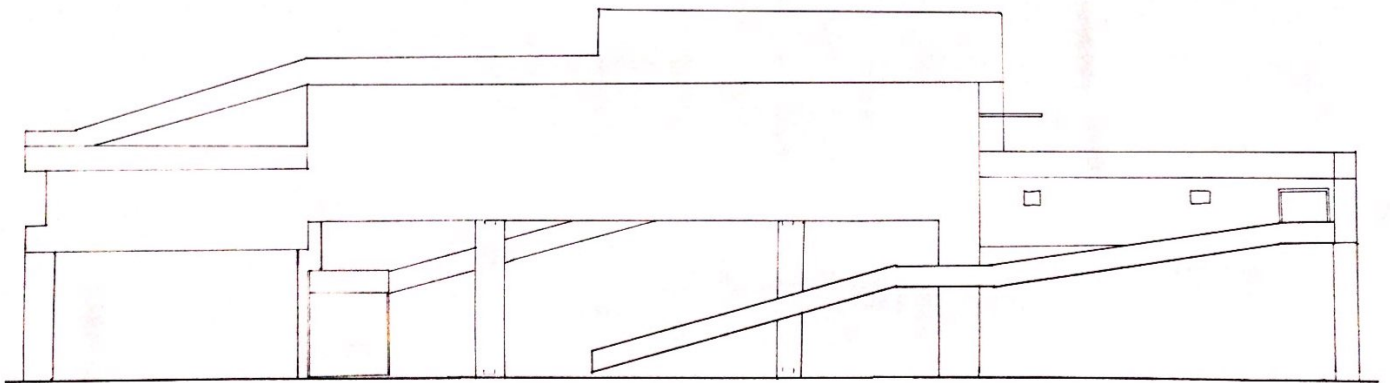 

ELEVACION ESC. 1:100.

