


# Plantas Arquitectura

Nivel 1 Y 2 area comercial

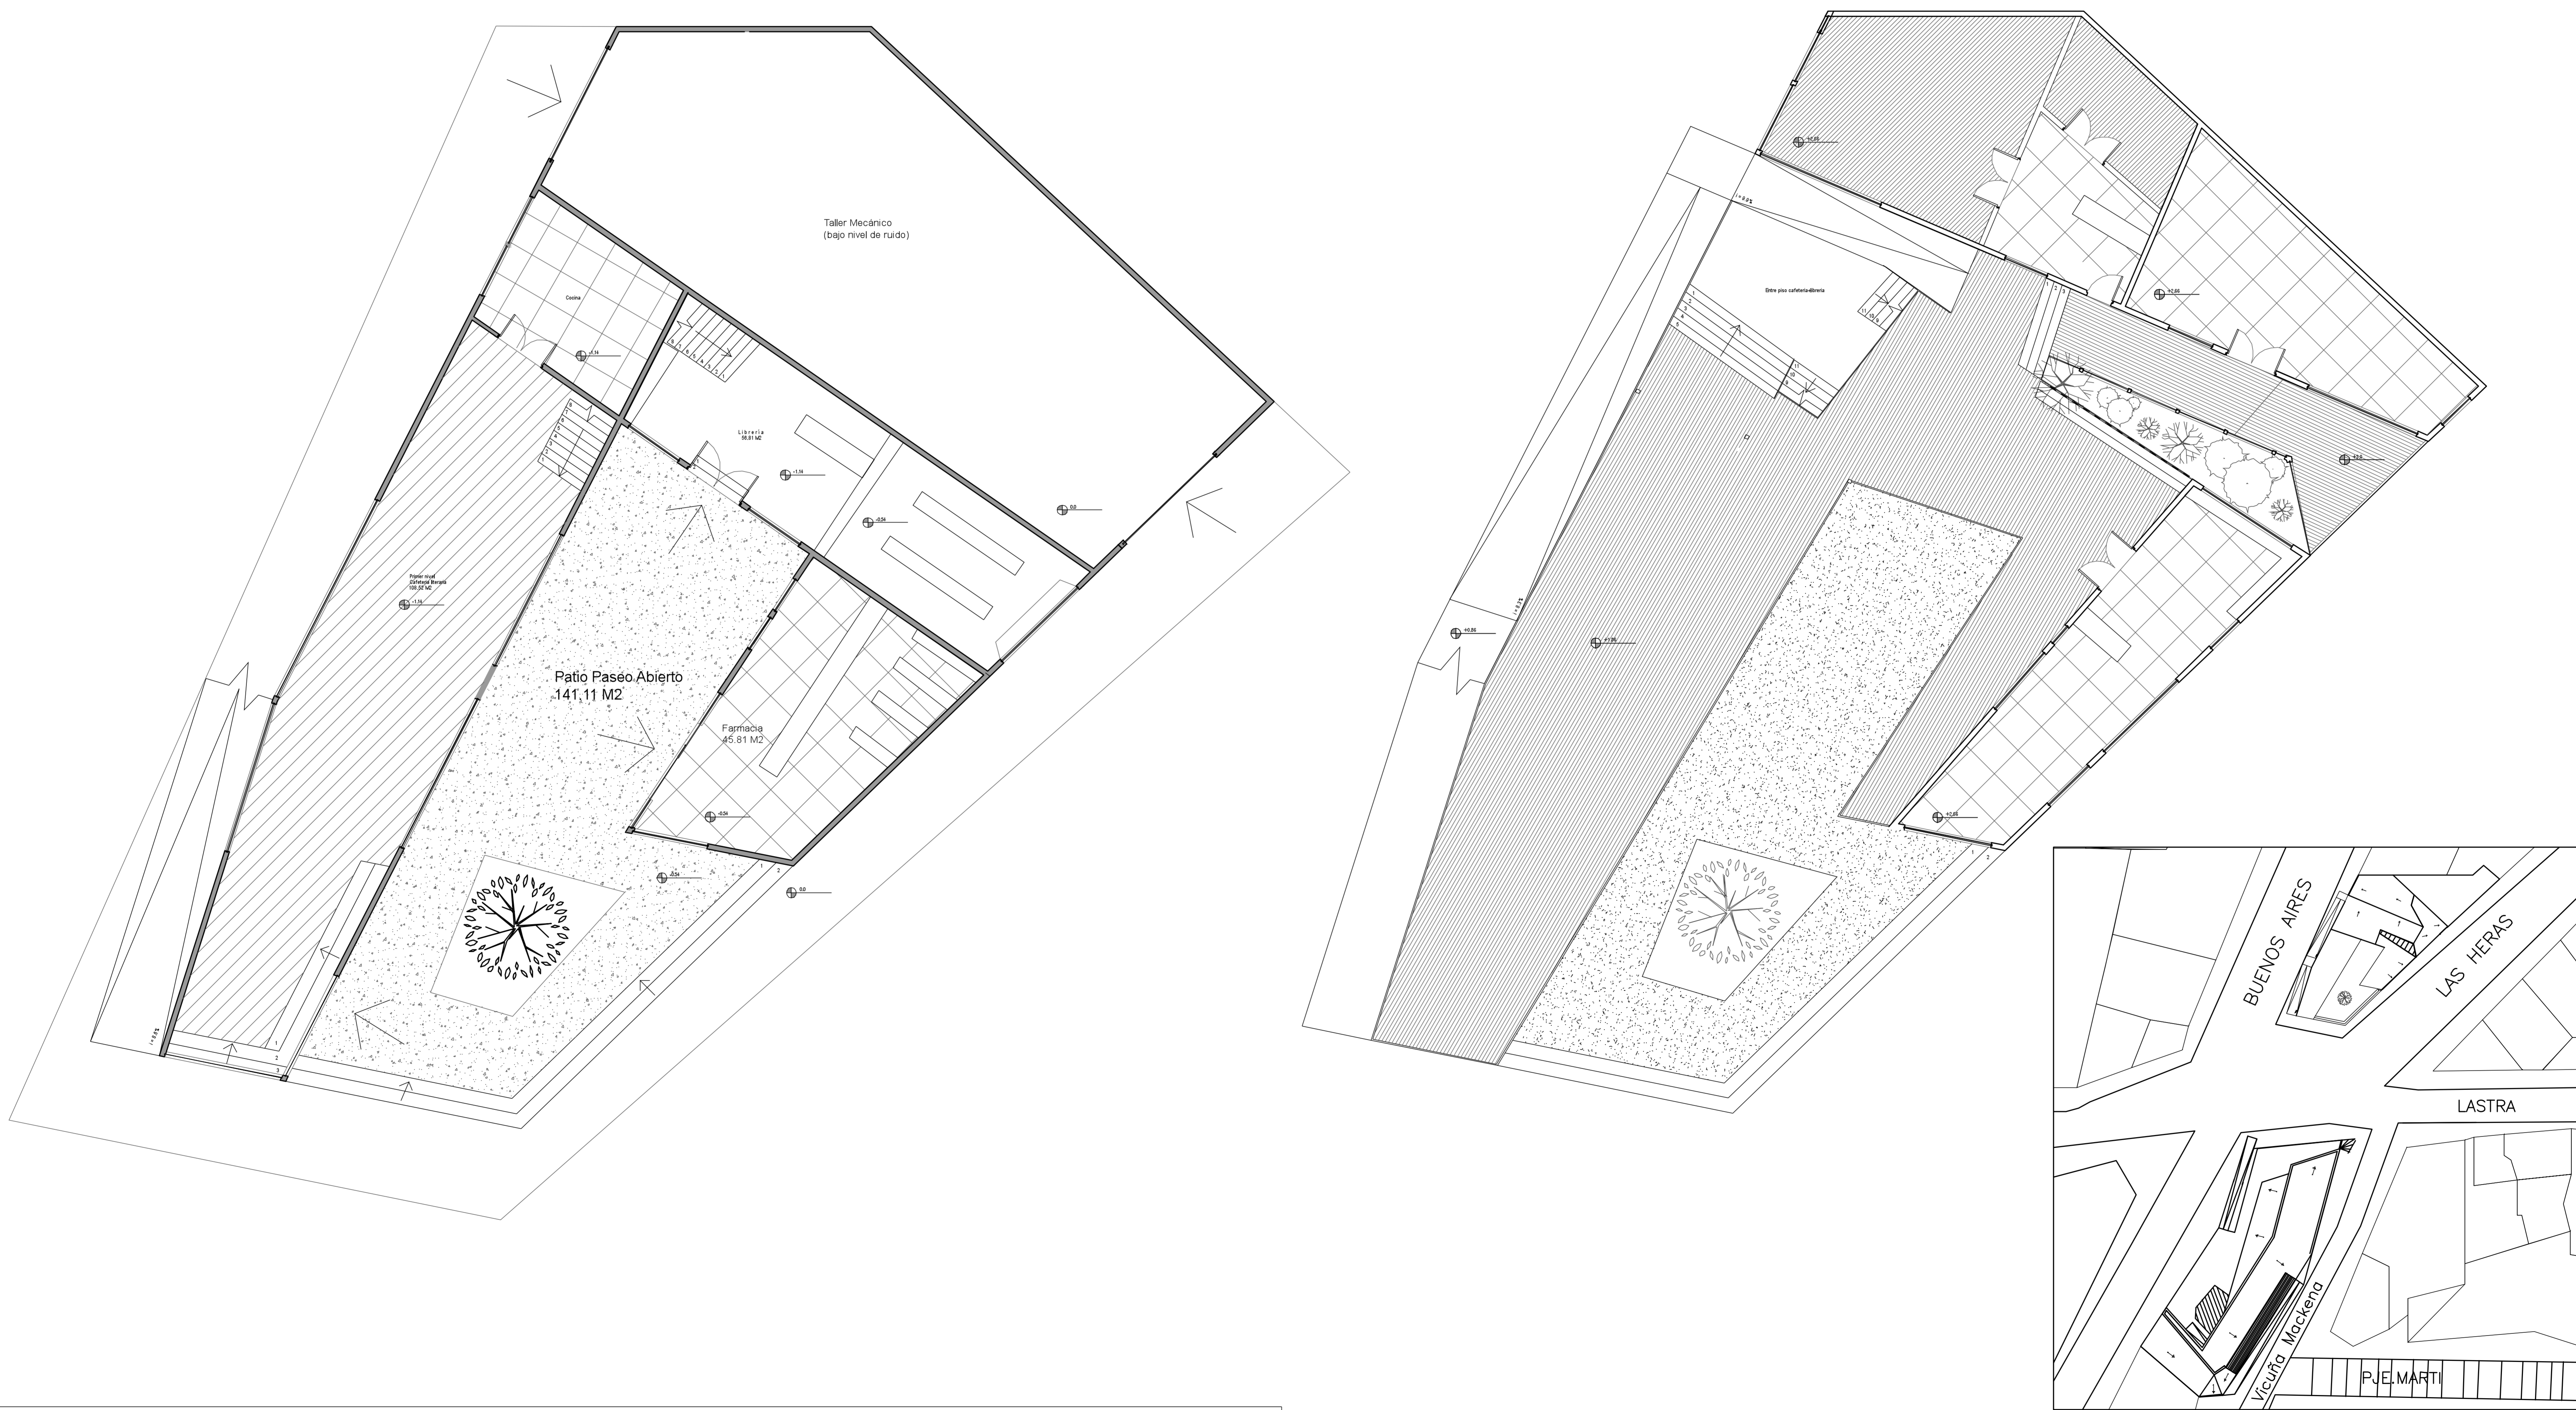

PRODUCED BY AN AUTODESK EDUCATIONAL PRODUCT

PRODUCED BY AN AUTODESK EDUCATIONAL PRODUCT

LÁMINA <b>L14</b>	PROYECTO CONJUNTO HABITACIONAL DE REVITALIZACIÓN DEL ALMENDRAL		
	CONTENIDO : Plantas Arquitectura area comercial 1,2, techumbre		
	UBICACIÓN : Lastra 798 - 803, El Almendral		
	ESCALA 1:75		
	TALLER ARQUITECTÓNICO: Primer Trimestre 2012		
	PROFESOR: Iván Ivelic - Mauricio Puentes	PROFESOR AYUDANTE: Piera Medina	
	ALUMNOS : Javiera Fernández Allendes - Esmeralda Rodríguez Melo - Sebastián Rojas Salinas		