


Arquitectura contexto

Escala 1:150

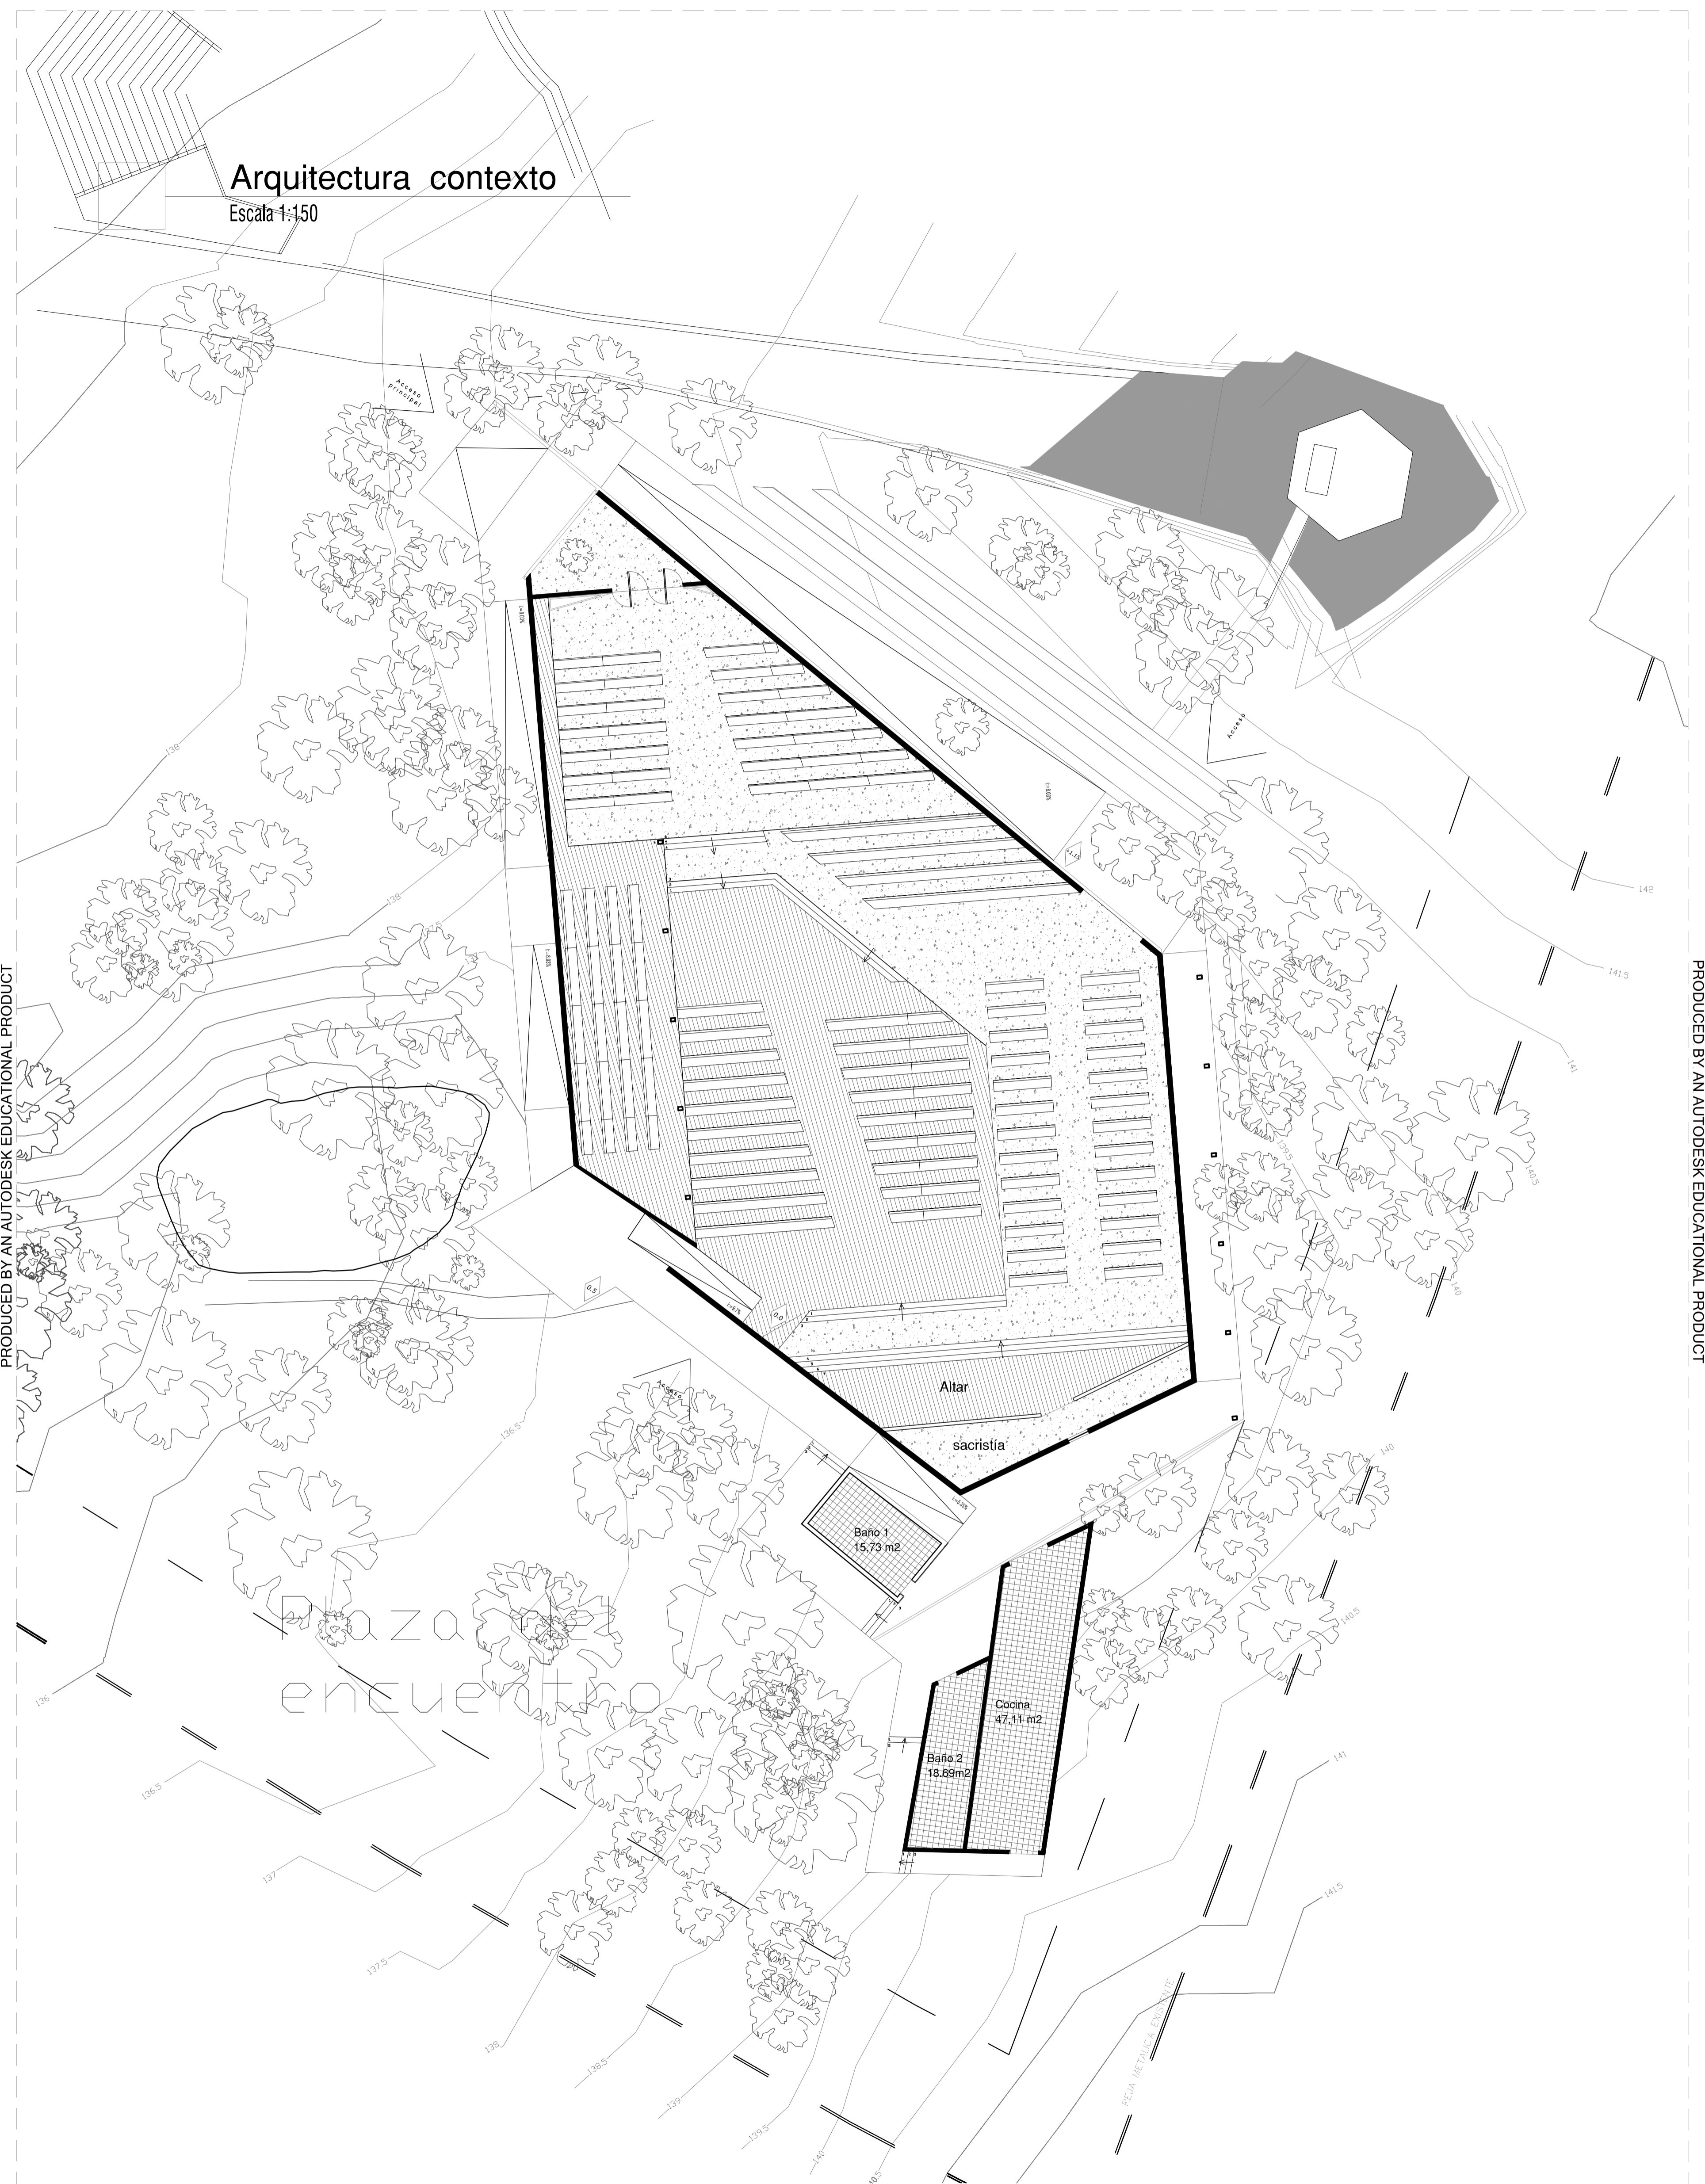

PRODUCED BY AN AUTODESK EDUCATIONAL PRODUCT

PRODUCED BY AN AUTODESK EDUCATIONAL PRODUCT

LÁMINA 02	Santuario Shoenstatt Los Pinos		ESCALA 1:150		
	CONTENIDO Planta arquitectura + entorno	UBICACIÓN: Sector los pinos COMUNA: CON CON			ALUMNO: Esmeralda Rodríguez M. PROFESORES: David Luza, David Jolly PROFESORES AYUDANTES: Alvaro Mercado, Valentina Requesens