


# PLANTA GENERAL SEGUNDO NIVEL TEATRO CIUDAD ABIERTA

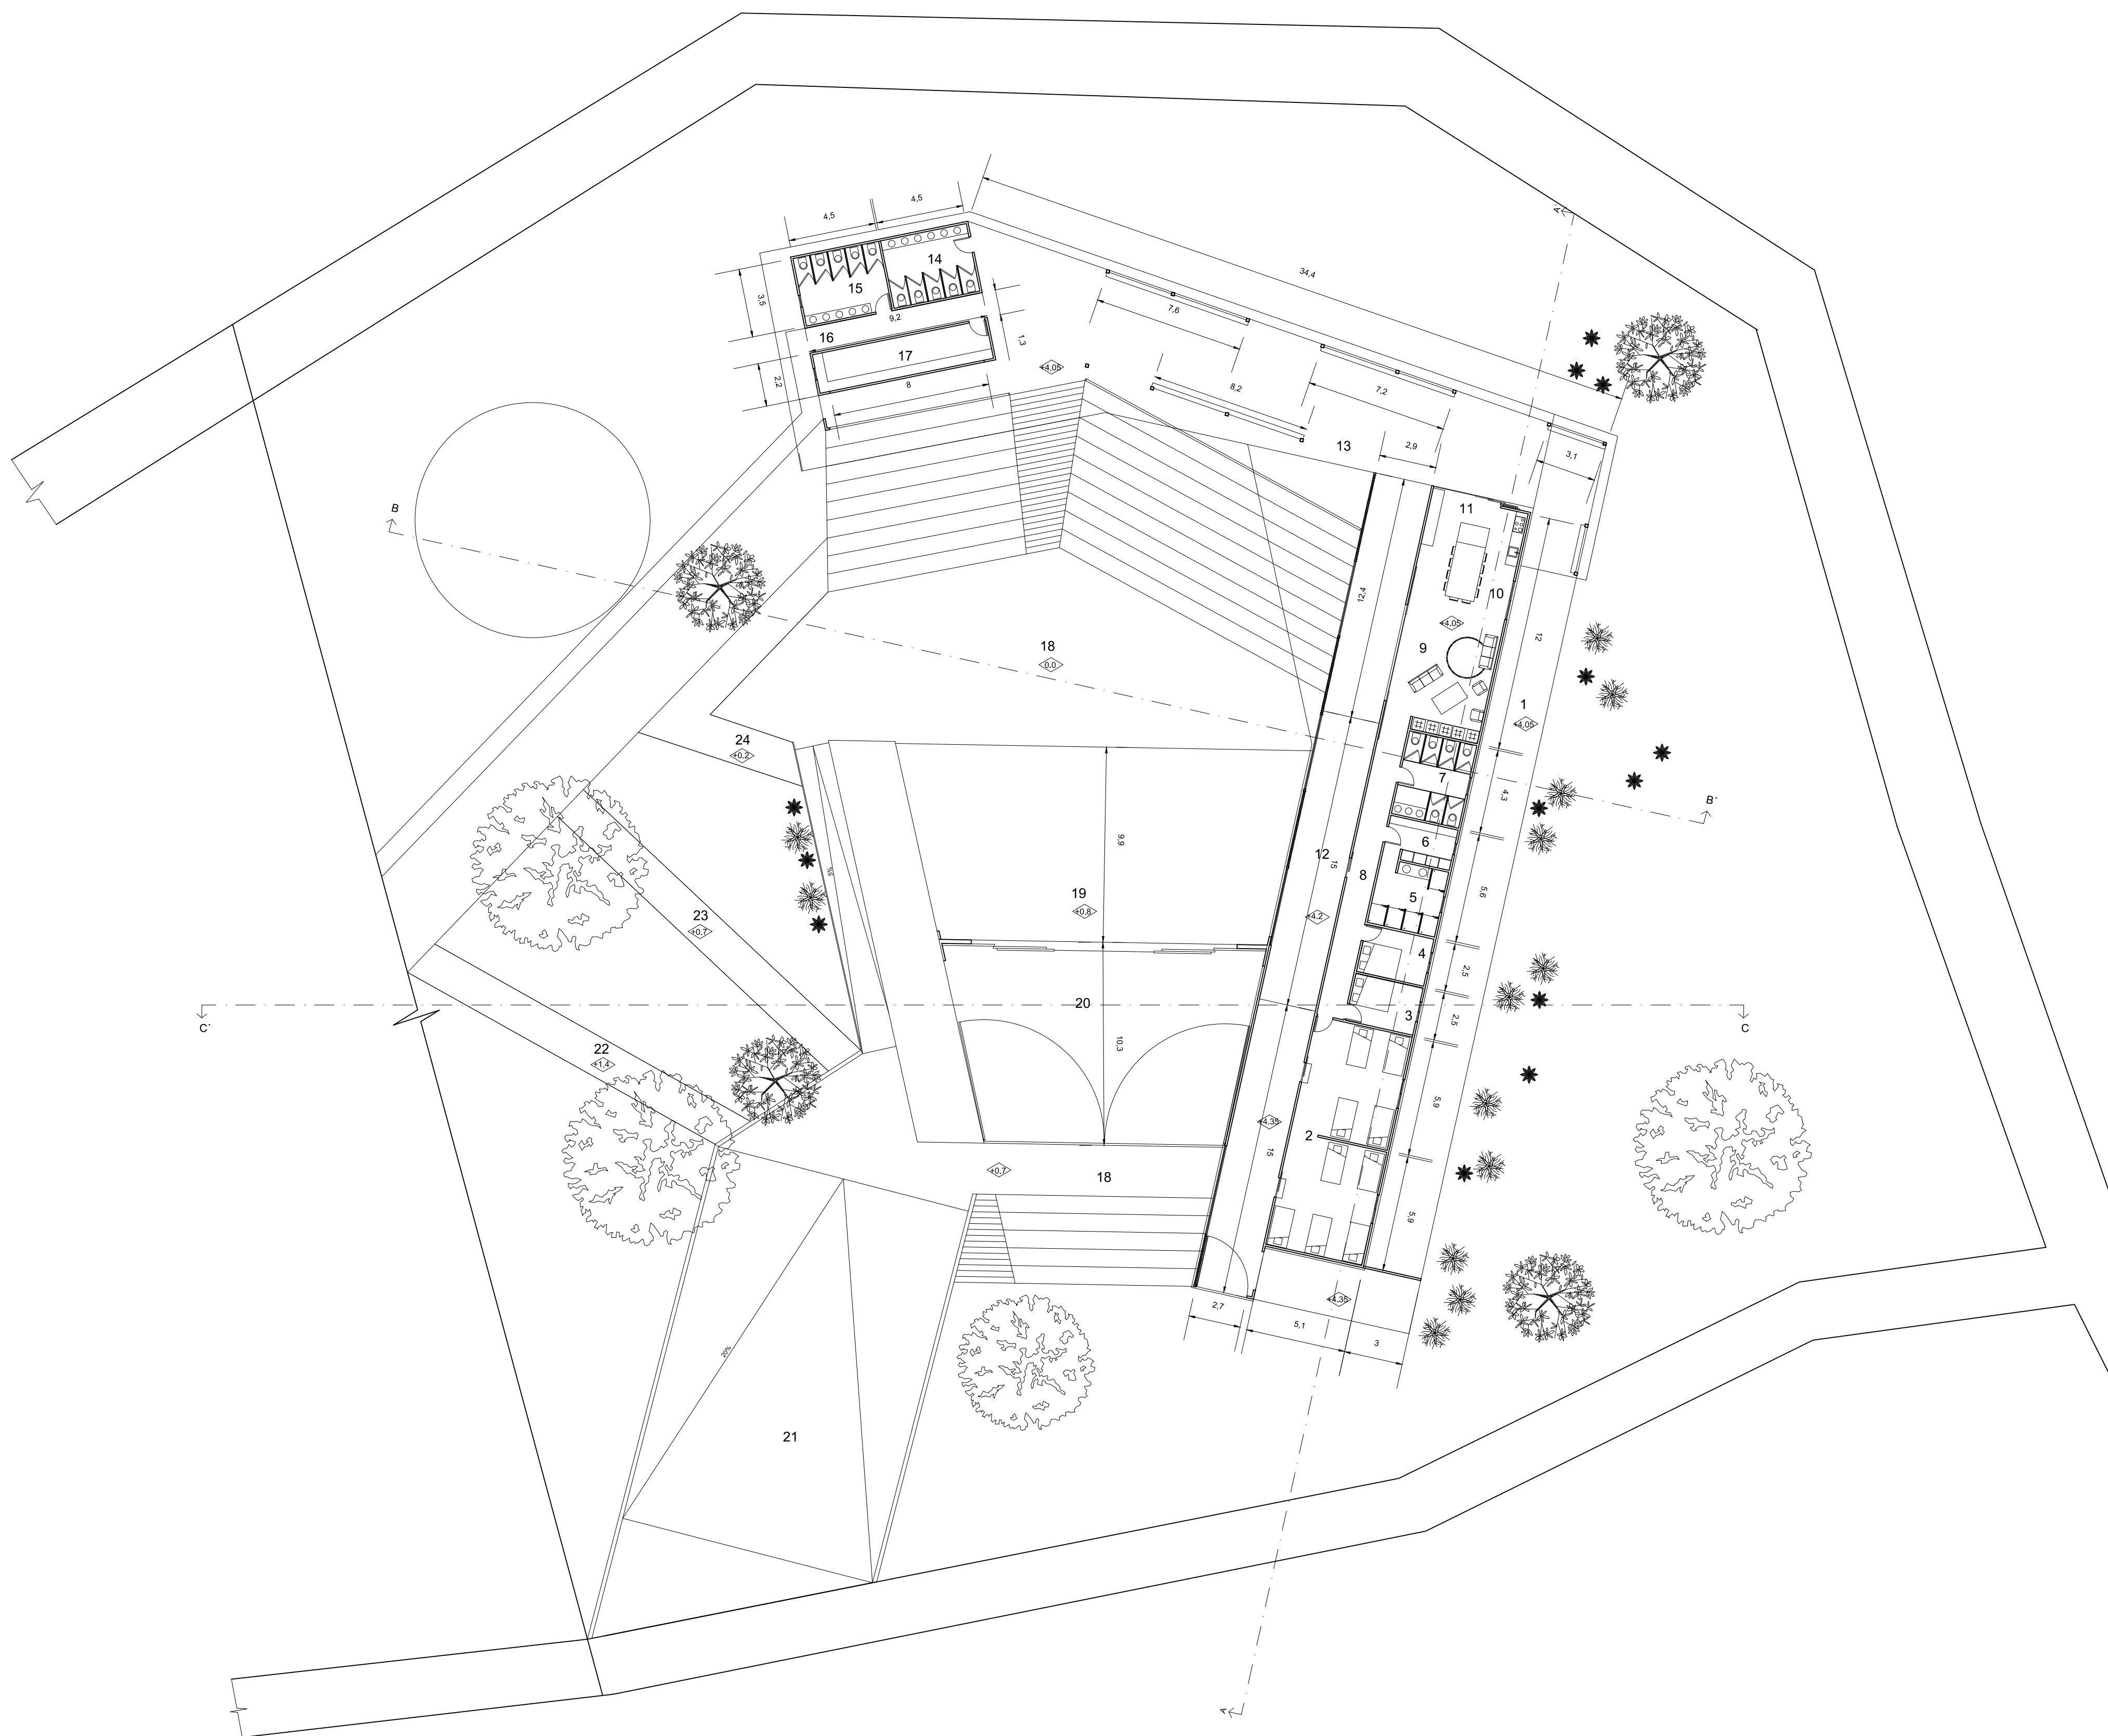

- 1.Patio residencia
- 2.Dormitorio general
- 3.Dormitorio 1
- 4.Dormitorio 2
- 5.Duchas
- 6.Camarines
- 7.Baños
- 8.Circulación residencia
- 9.Living
- 10.Comedor
- 11.Cocina
- 12.Foyer

- 13.Esparcimiento/ remate foyer
- 14.Baño dama
- 15.Baño varón
- 16.Acceso/ circulación pública
- 17.Sala técnica
- 18.Patio / Vacío escénico
- 19.Escenario
- 20.Sala de ensayo
- 21.Acceso camiones
- 22.Terraza 1
- 23.Terraza 2
- 24.Terraza 3

