


# Planta arquitectura

Nivel subterráneo sector habitacional

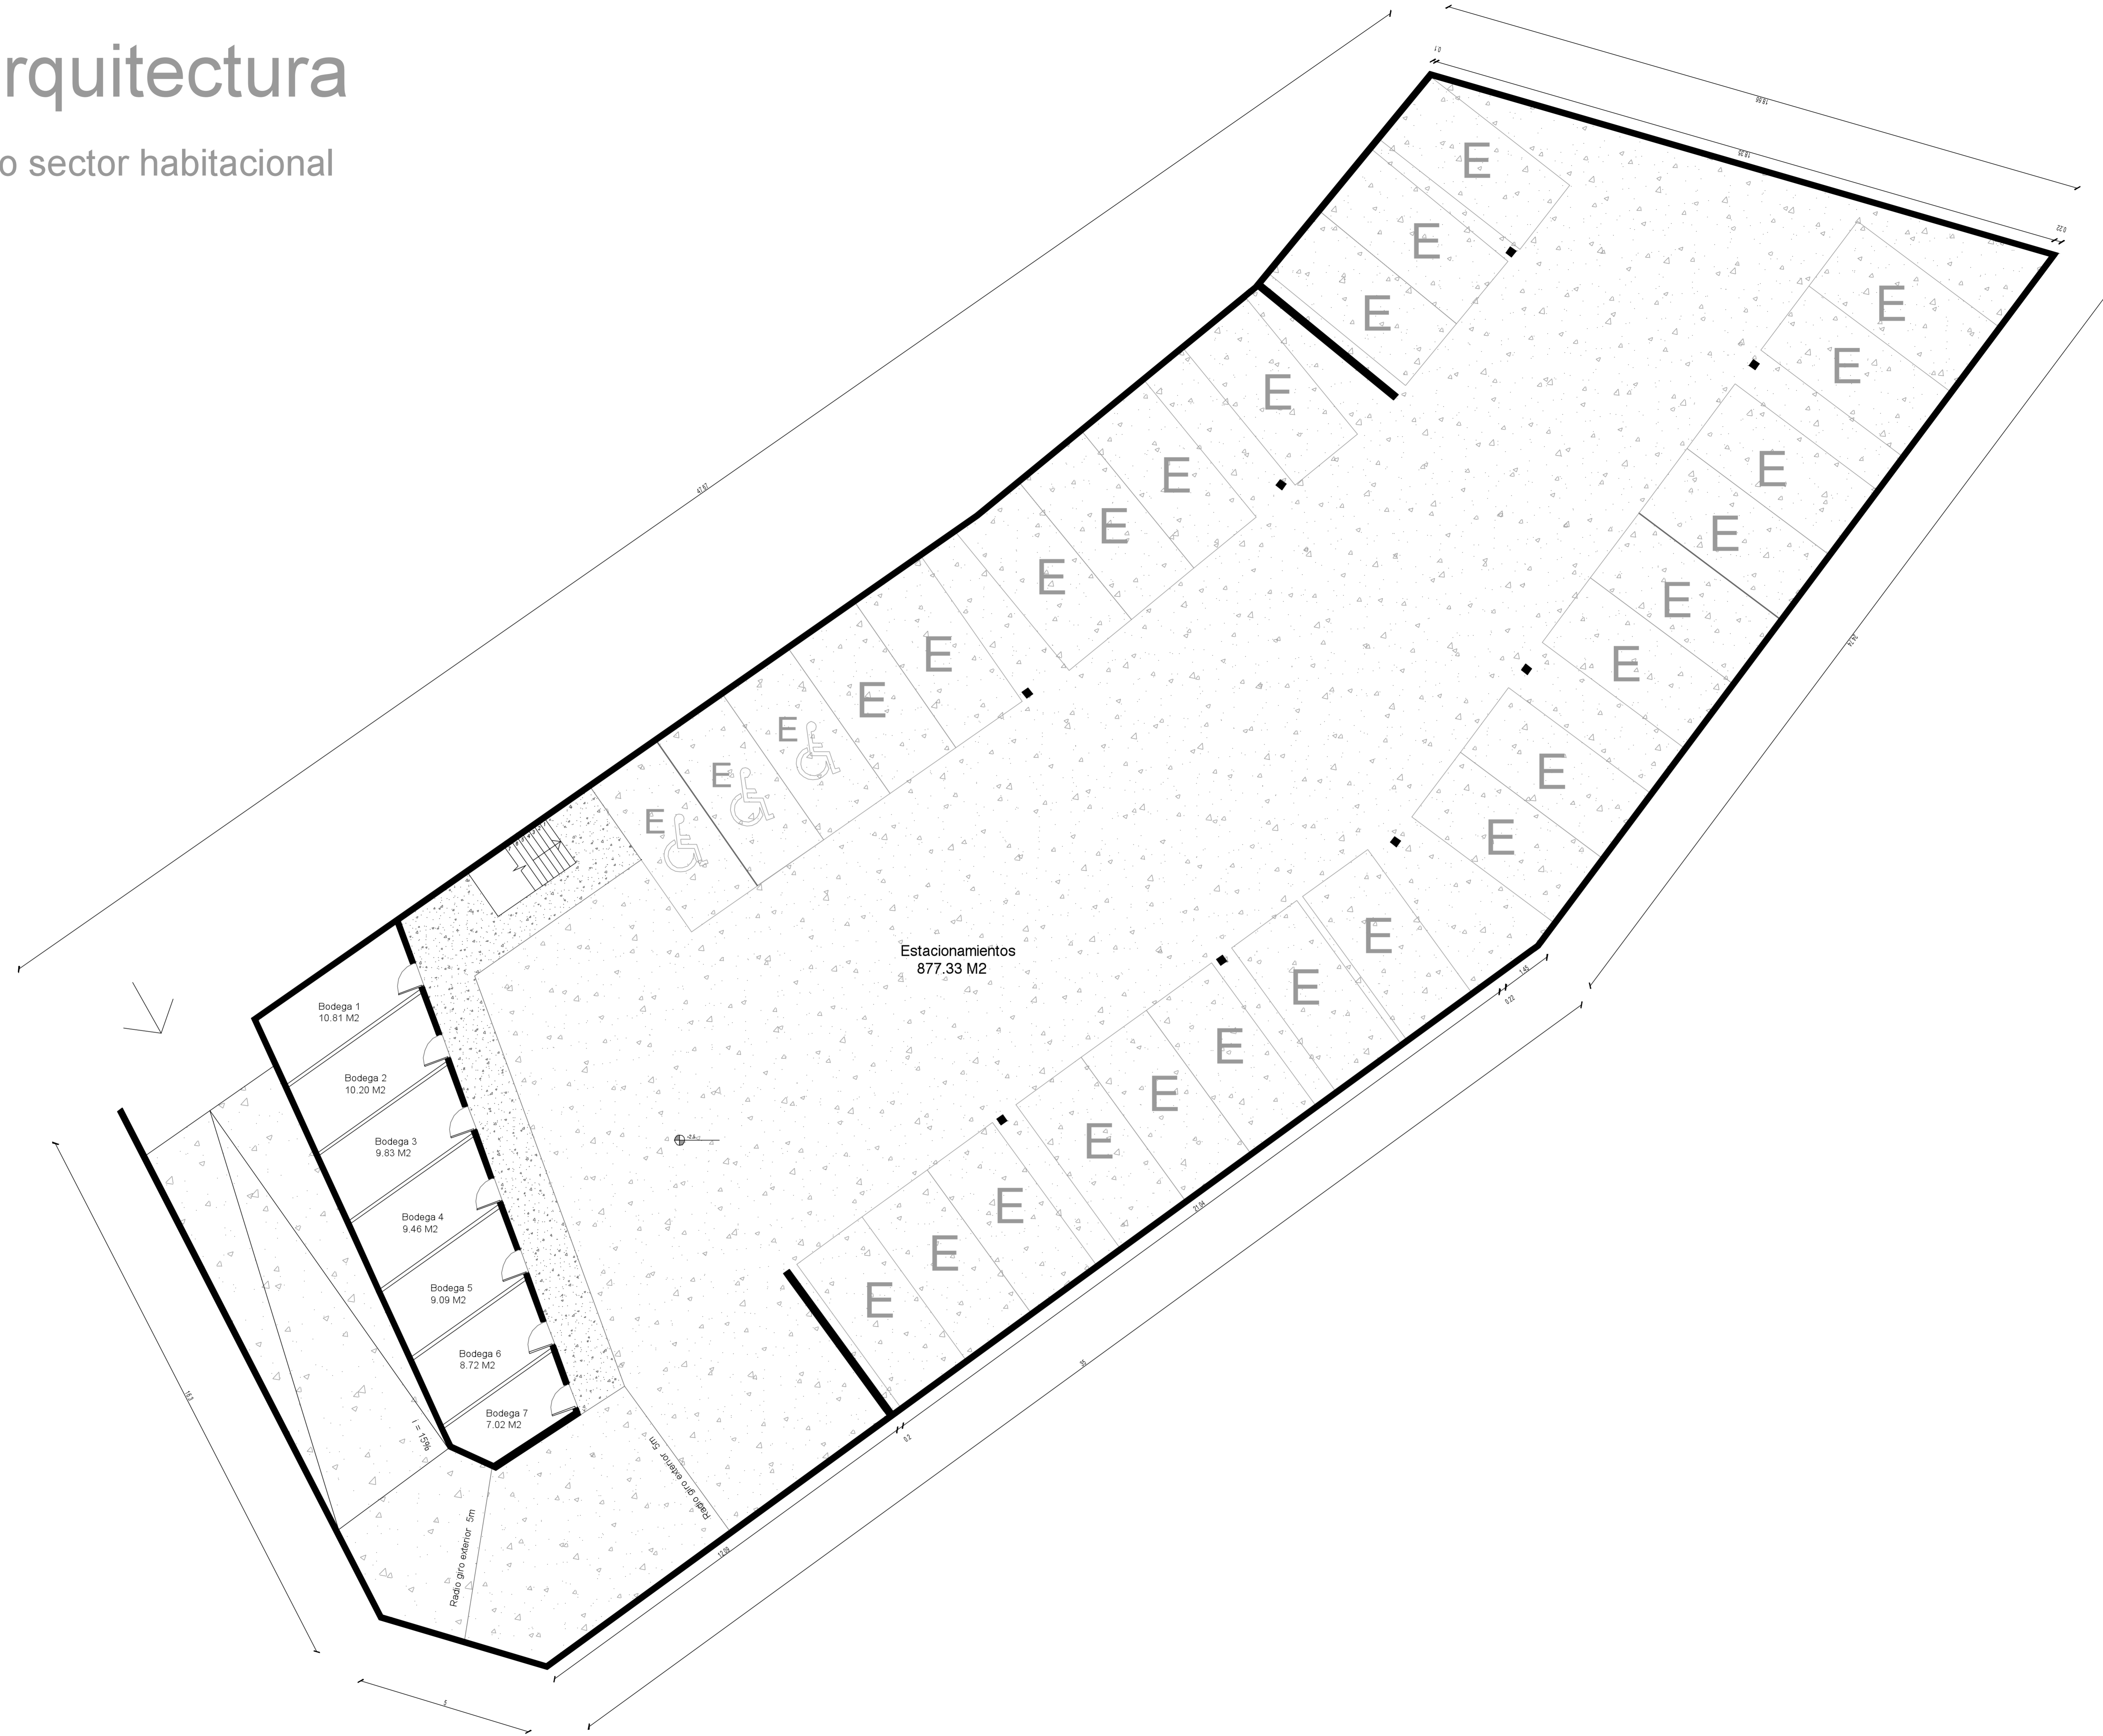

<b>L2</b>	PROYECTO CONJUNTO HABITACIONAL DE REVITALIZACIÓN DEL ALMENDRAL			
	CONTENIDO :Planta subterráneos sector habitacional	TALLER ARQUITECTÓNICO: Primer Trimestre 2012		
	UBICACIÓN : Lastra 798 - 803, El Almendral	PROFESOR: Iván Ivelic - Mauricio Puentes		PROFESOR AYUDANTE: Piera Medina
	ESCALA 1:75	ALUMNOS : Javiera Fernández Allendes - Esmeralda Rodríguez Melo - Sebastián Rojas Salinas		