


POLIGONO INTERVENCION DE SUELOS Y OBRA


ESCALA 1:150

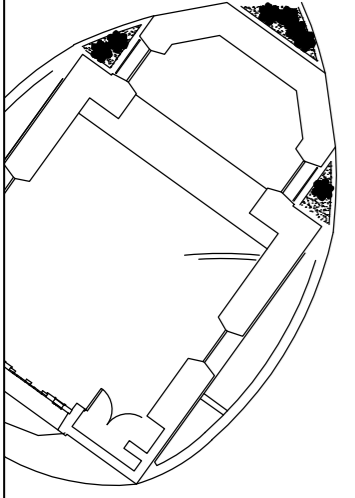

SANTUARIO

ERMITA

SANTUARIO

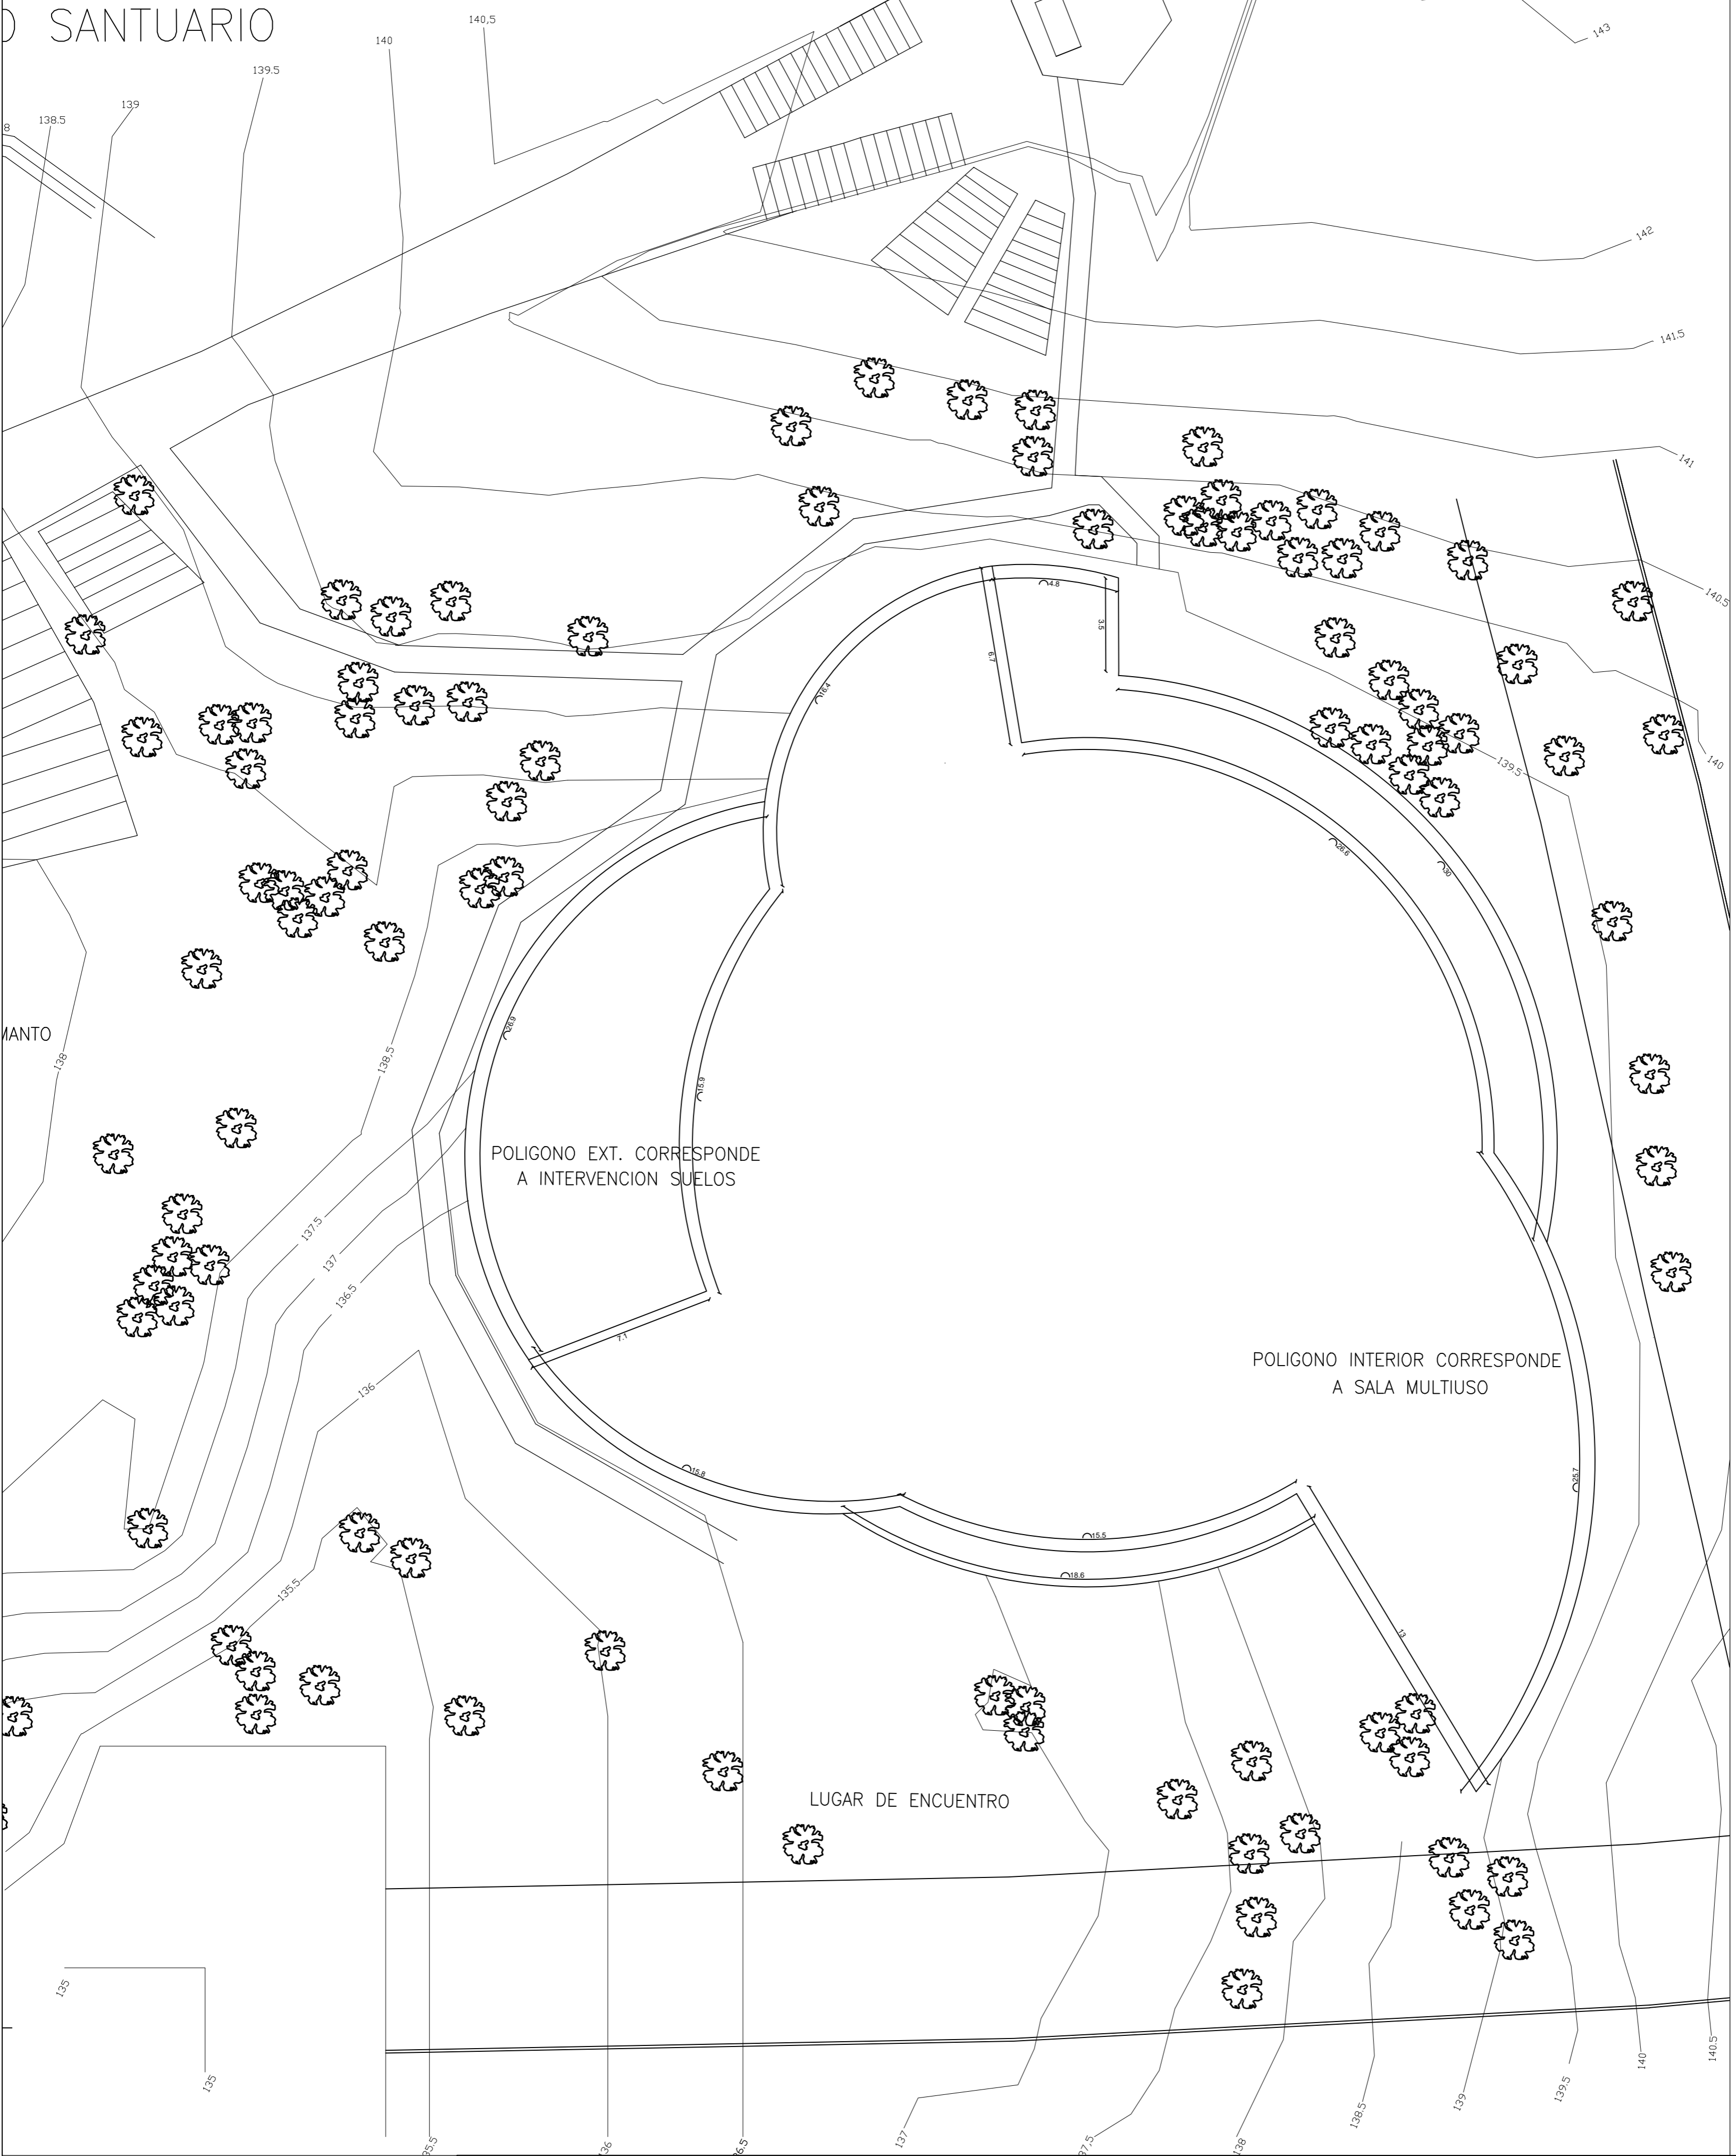

POLIGONO EXT. CORRESPONDE A INTERVENCION SUELOS

POLIGONO INTERIOR CORRESPONDE A SALA MULTIUSO

LUGAR DE ENCUENTRO

L04	CONTENIDO DE LA LAMINA	NOMBRE ALUMNO	FORMATO	N
	POLIGONO INTERVENCION SUELOS Y OBRA	Belen Pino Arnie	50x70	
		PROFESORES	ESCALA	N
		David Luza David Jolly	20 - Mayo - 2013	