




Plano de Ubicacion
Escala 1:35.000

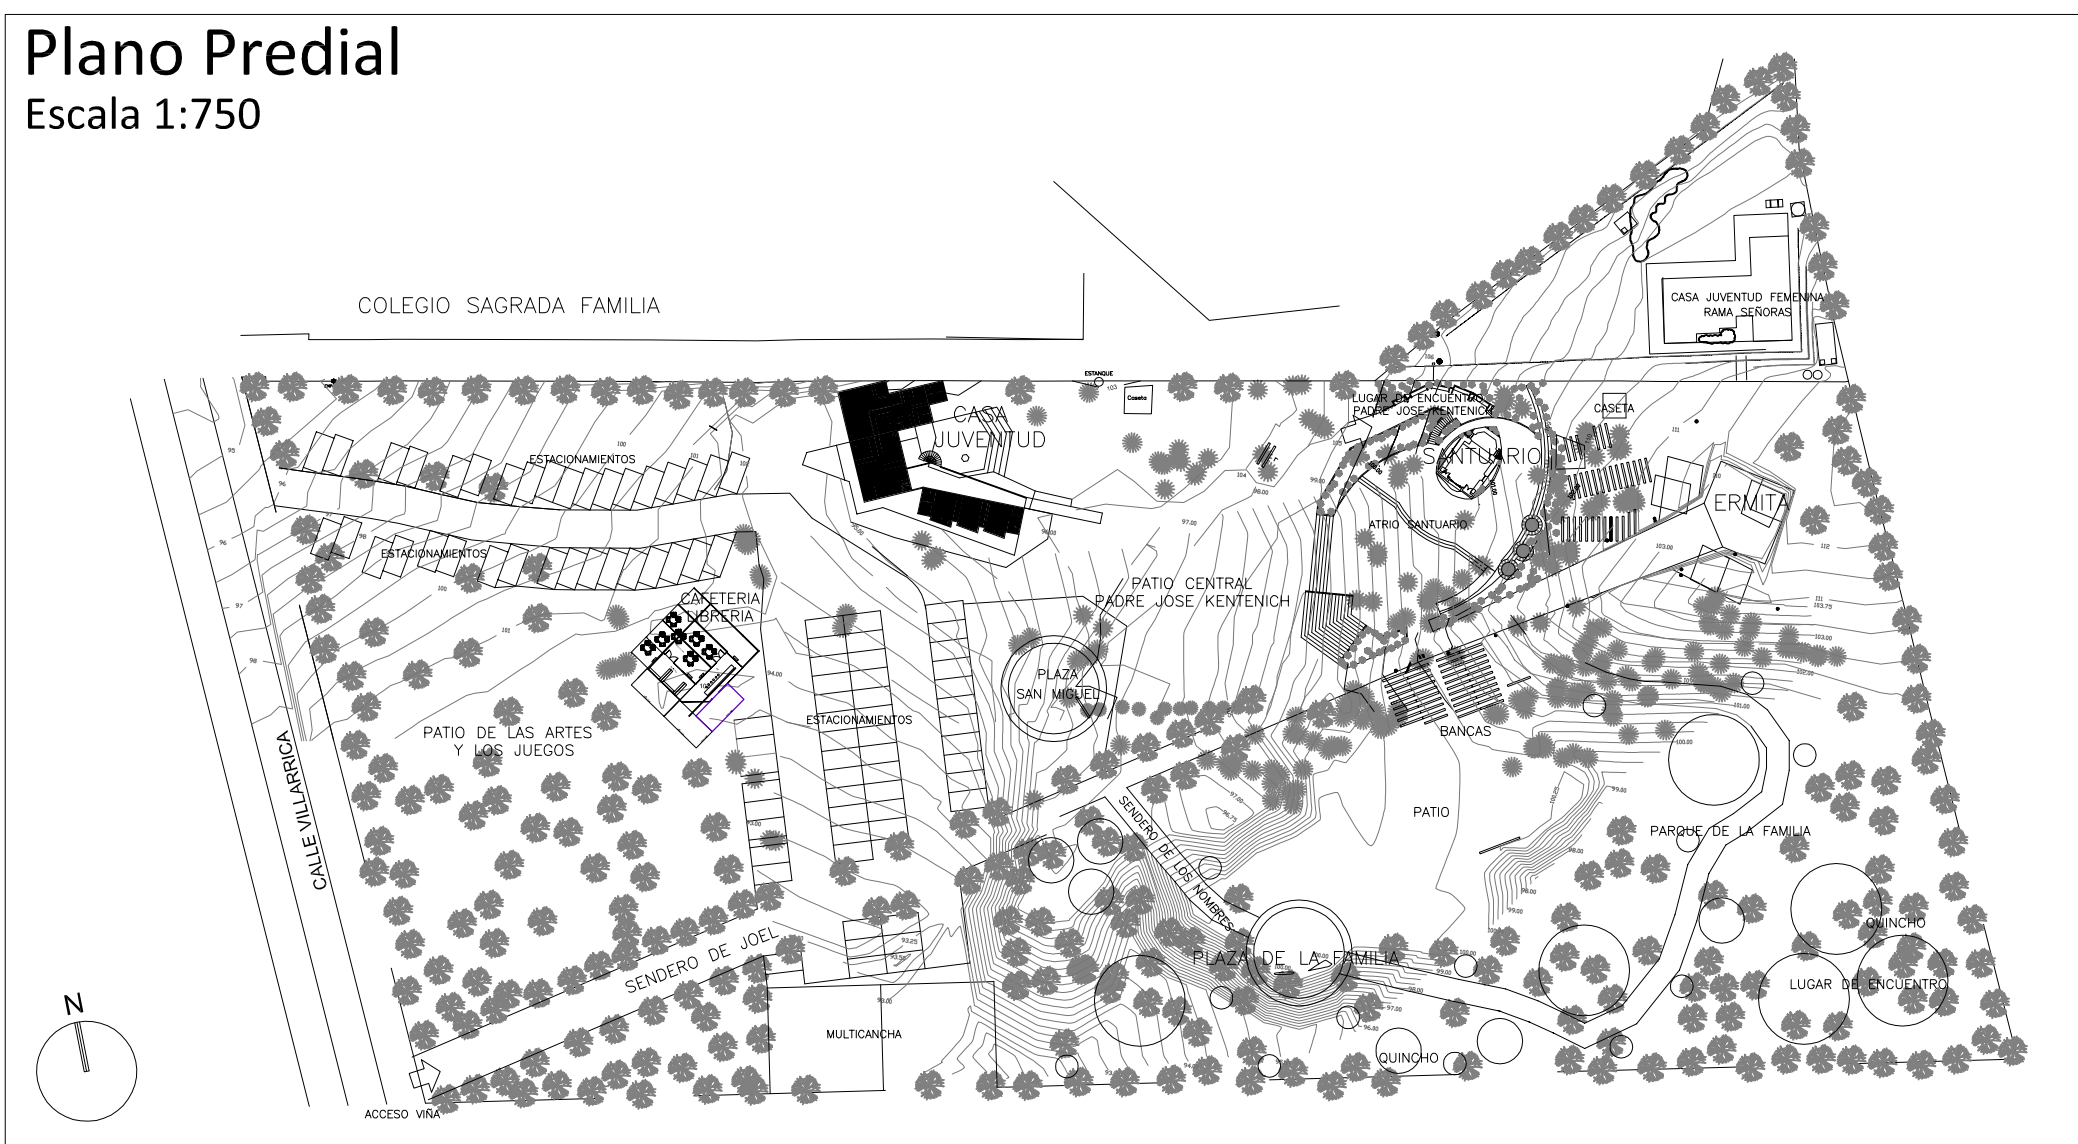

Plano Predial
Escala 1:750



Plano de Emplazamiento
Escala 1:200