


# PLANTA CRUCE CANCHAS MOTOS

punto critico A

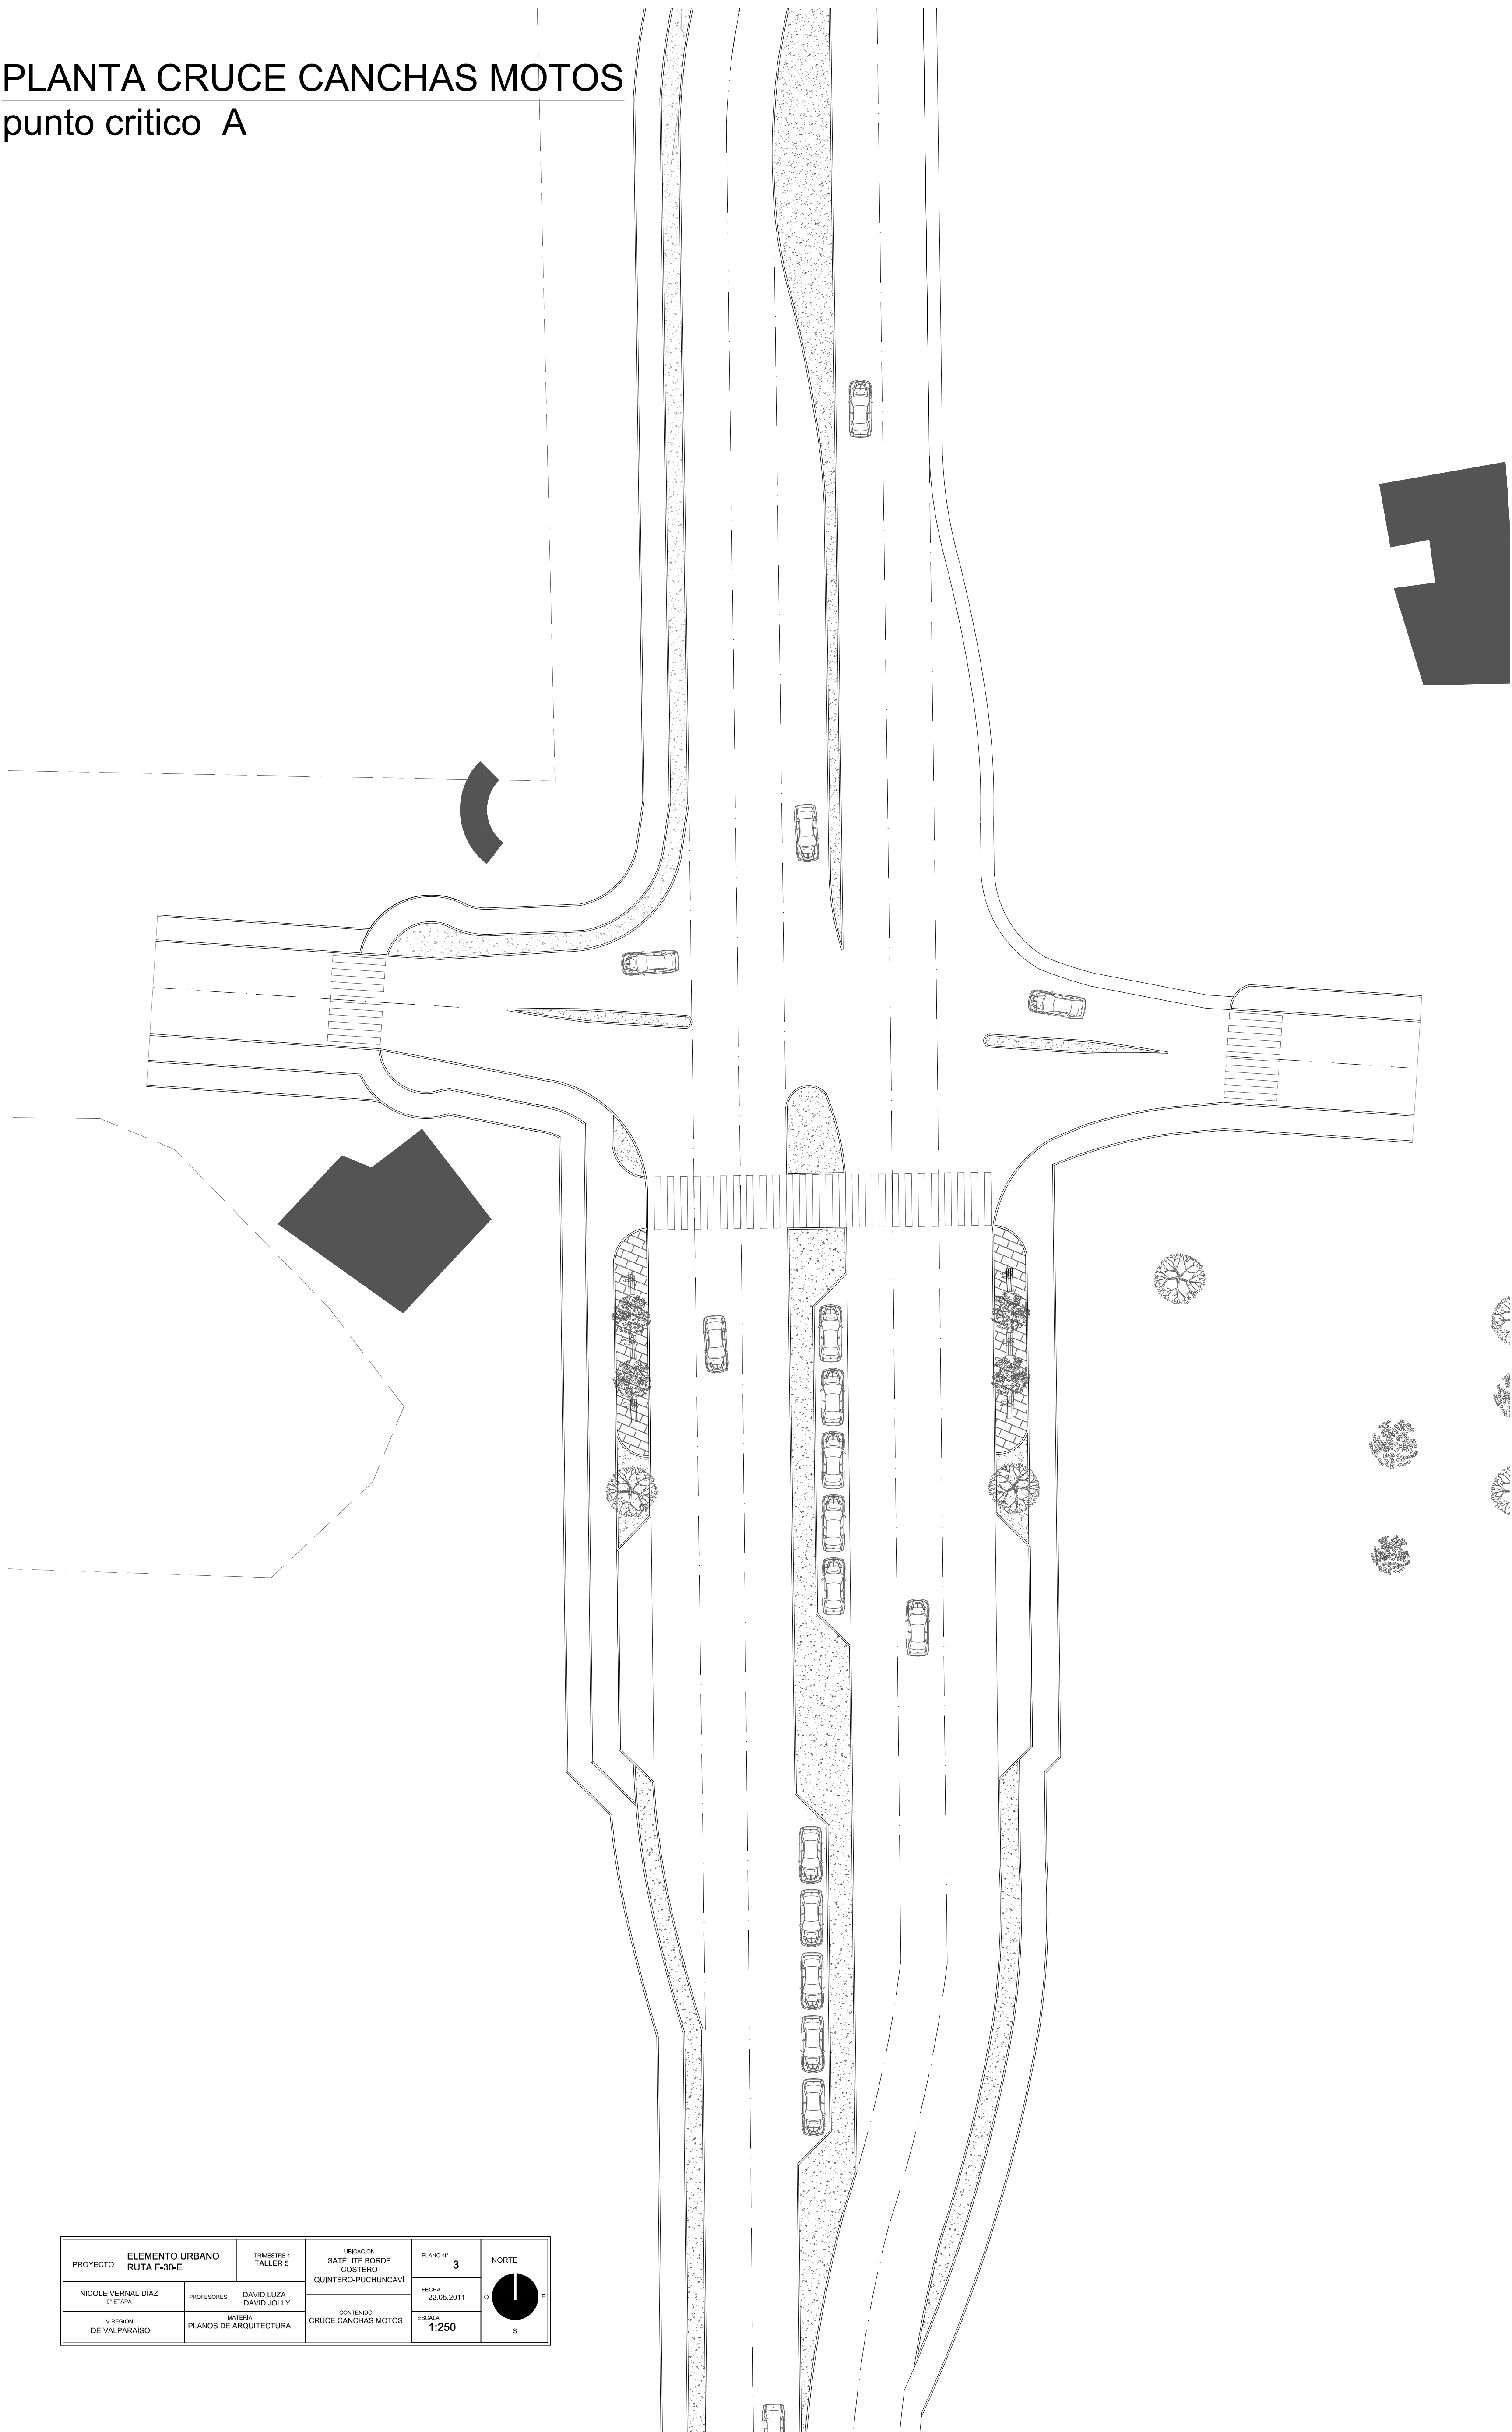

ELEMENTO URBANO PROYECTO RUTA F-30-E		TRIMESTRE 1 TALLER 5	UBICACIÓN SATELITE BORDE COSTERO QUINTERO-PUCHUNCAVI	PLANO N° 3	NORTE
NICOLE VERNAL DÍAZ 5ª ETAPA	PROFESORES DAVID LUZA DAVID JOLLY		FECHA 22.05.2011		
V REGION DE VALPARAISO	MATERIA PLANOS DE ARQUITECTURA	CONTENIDO CRUCE CANCHAS MOTOS	ESCALA 1:250		