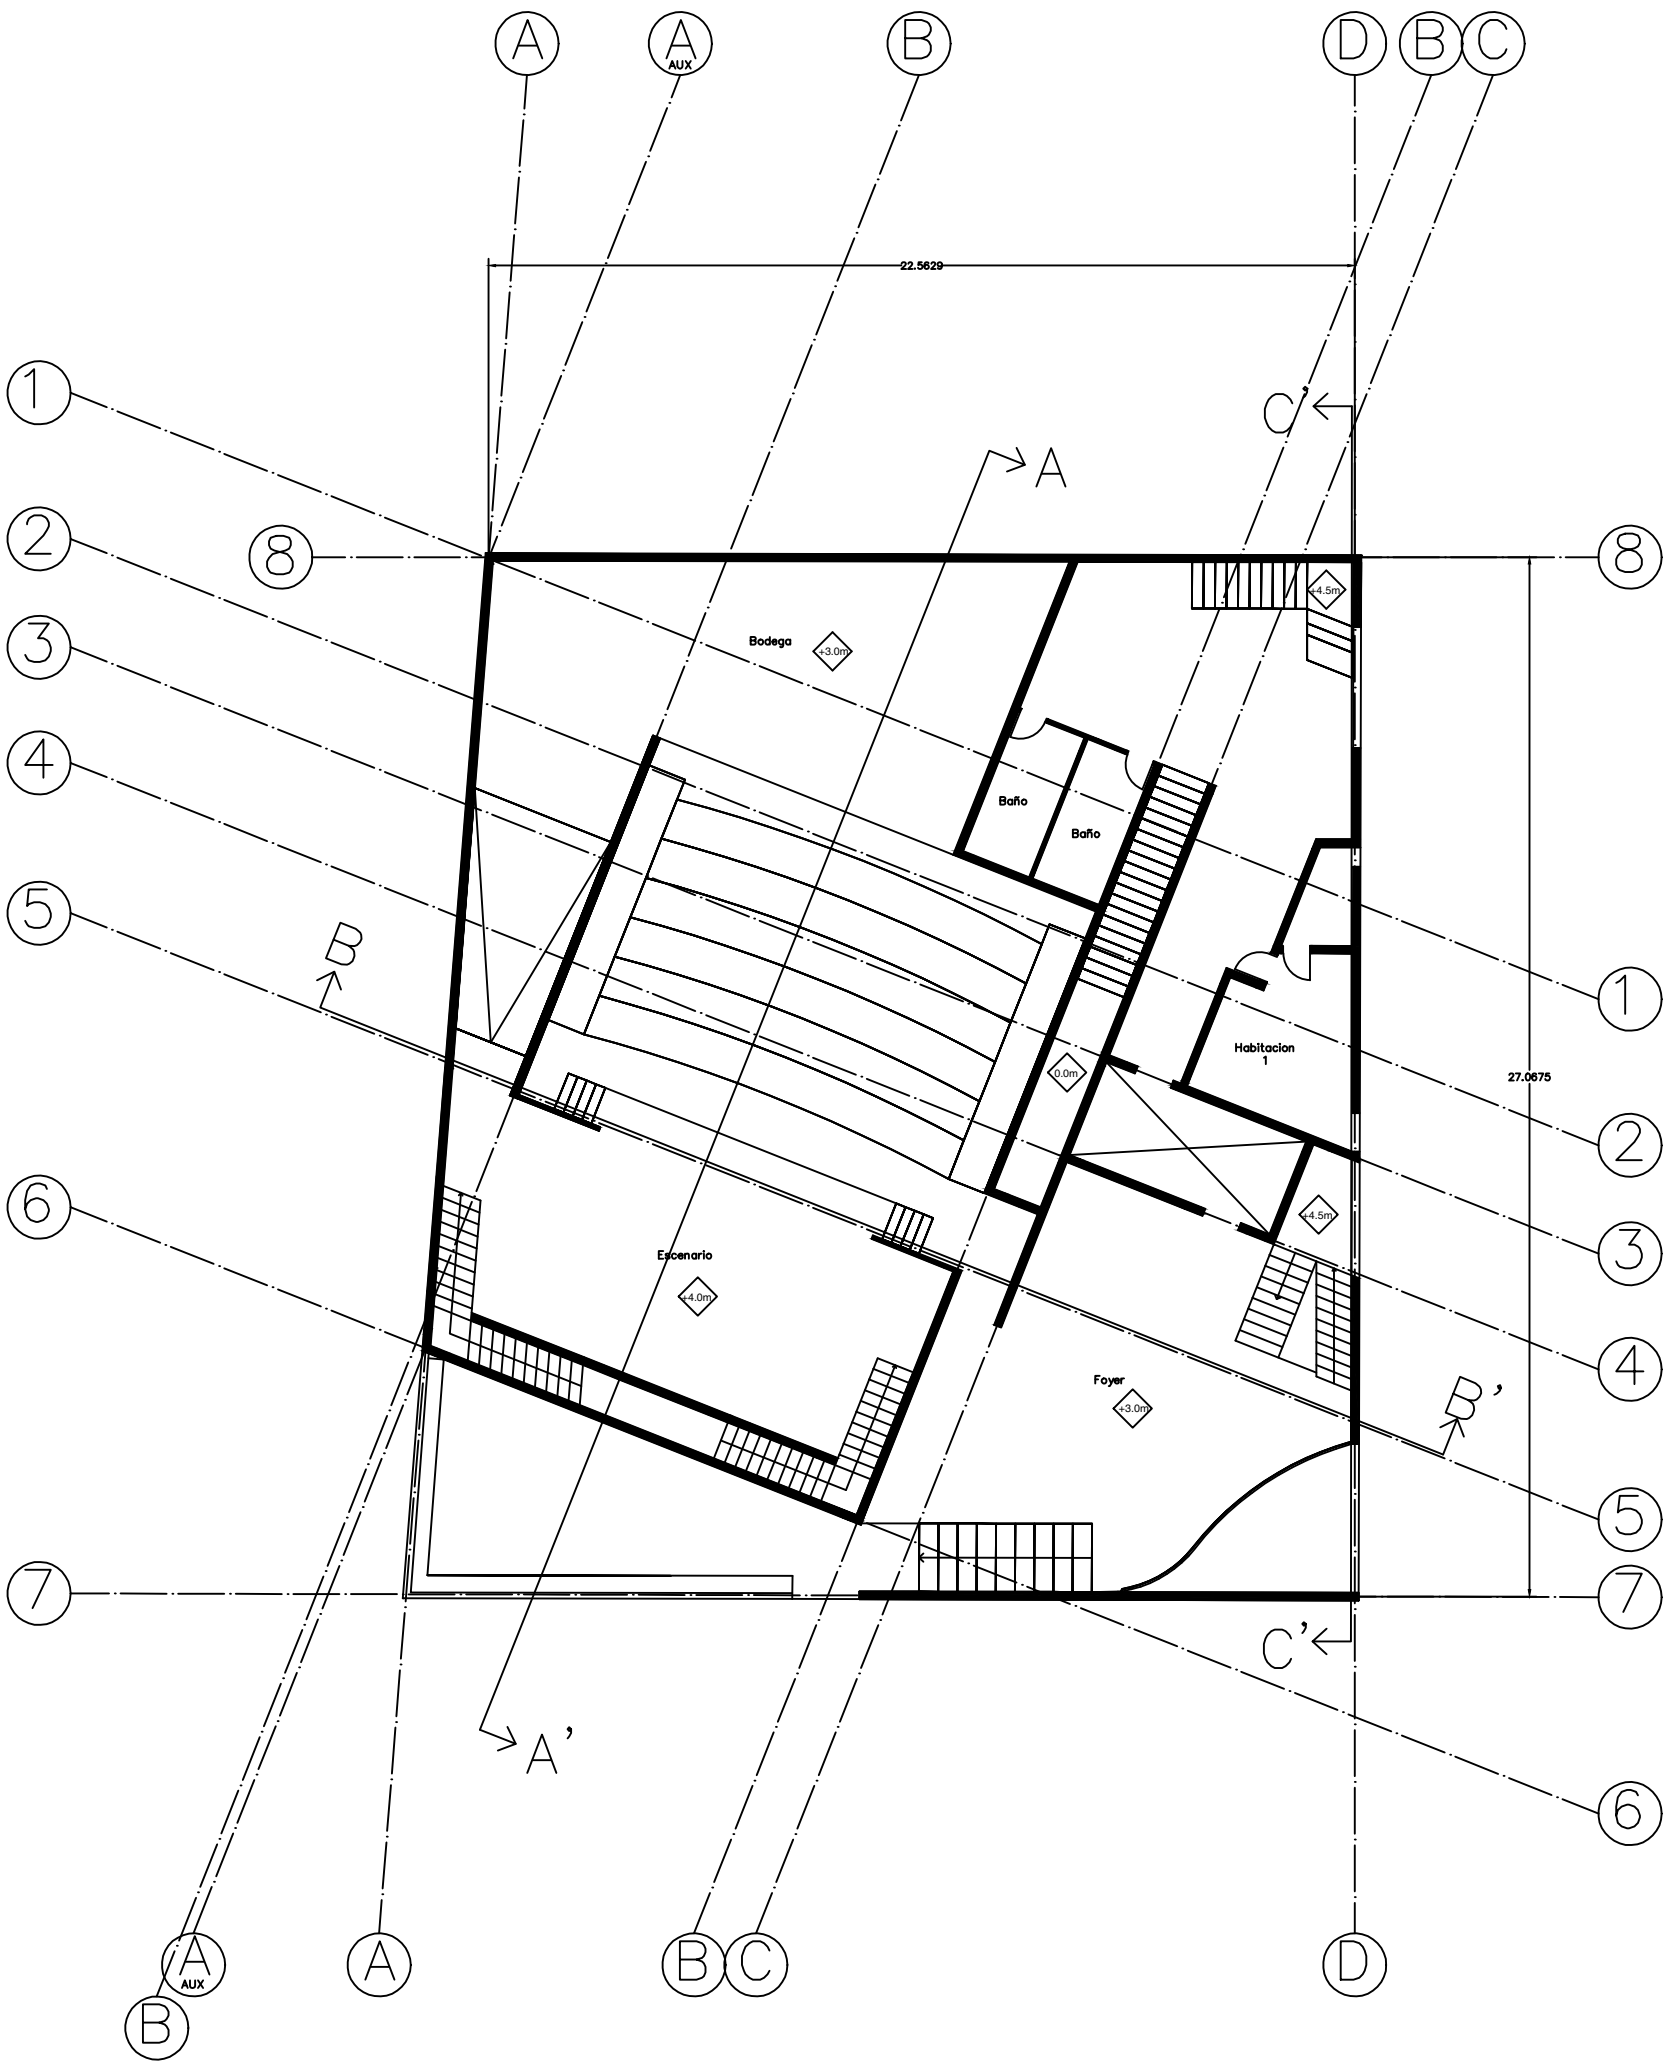
A
A AUX
B
D
B
C
22.5629
1
2
3
4
5
6
7
8
C'
A
Bodega
+3.0m
+4.5m
Baño
Baño
Habitacion 1
0.0m
27.0675
B
Escenario
+4.0m
+4.5m
Foyer
+3.0m
B'
C'
A'
A AUX
B
A
B
C
D

Planta
1