

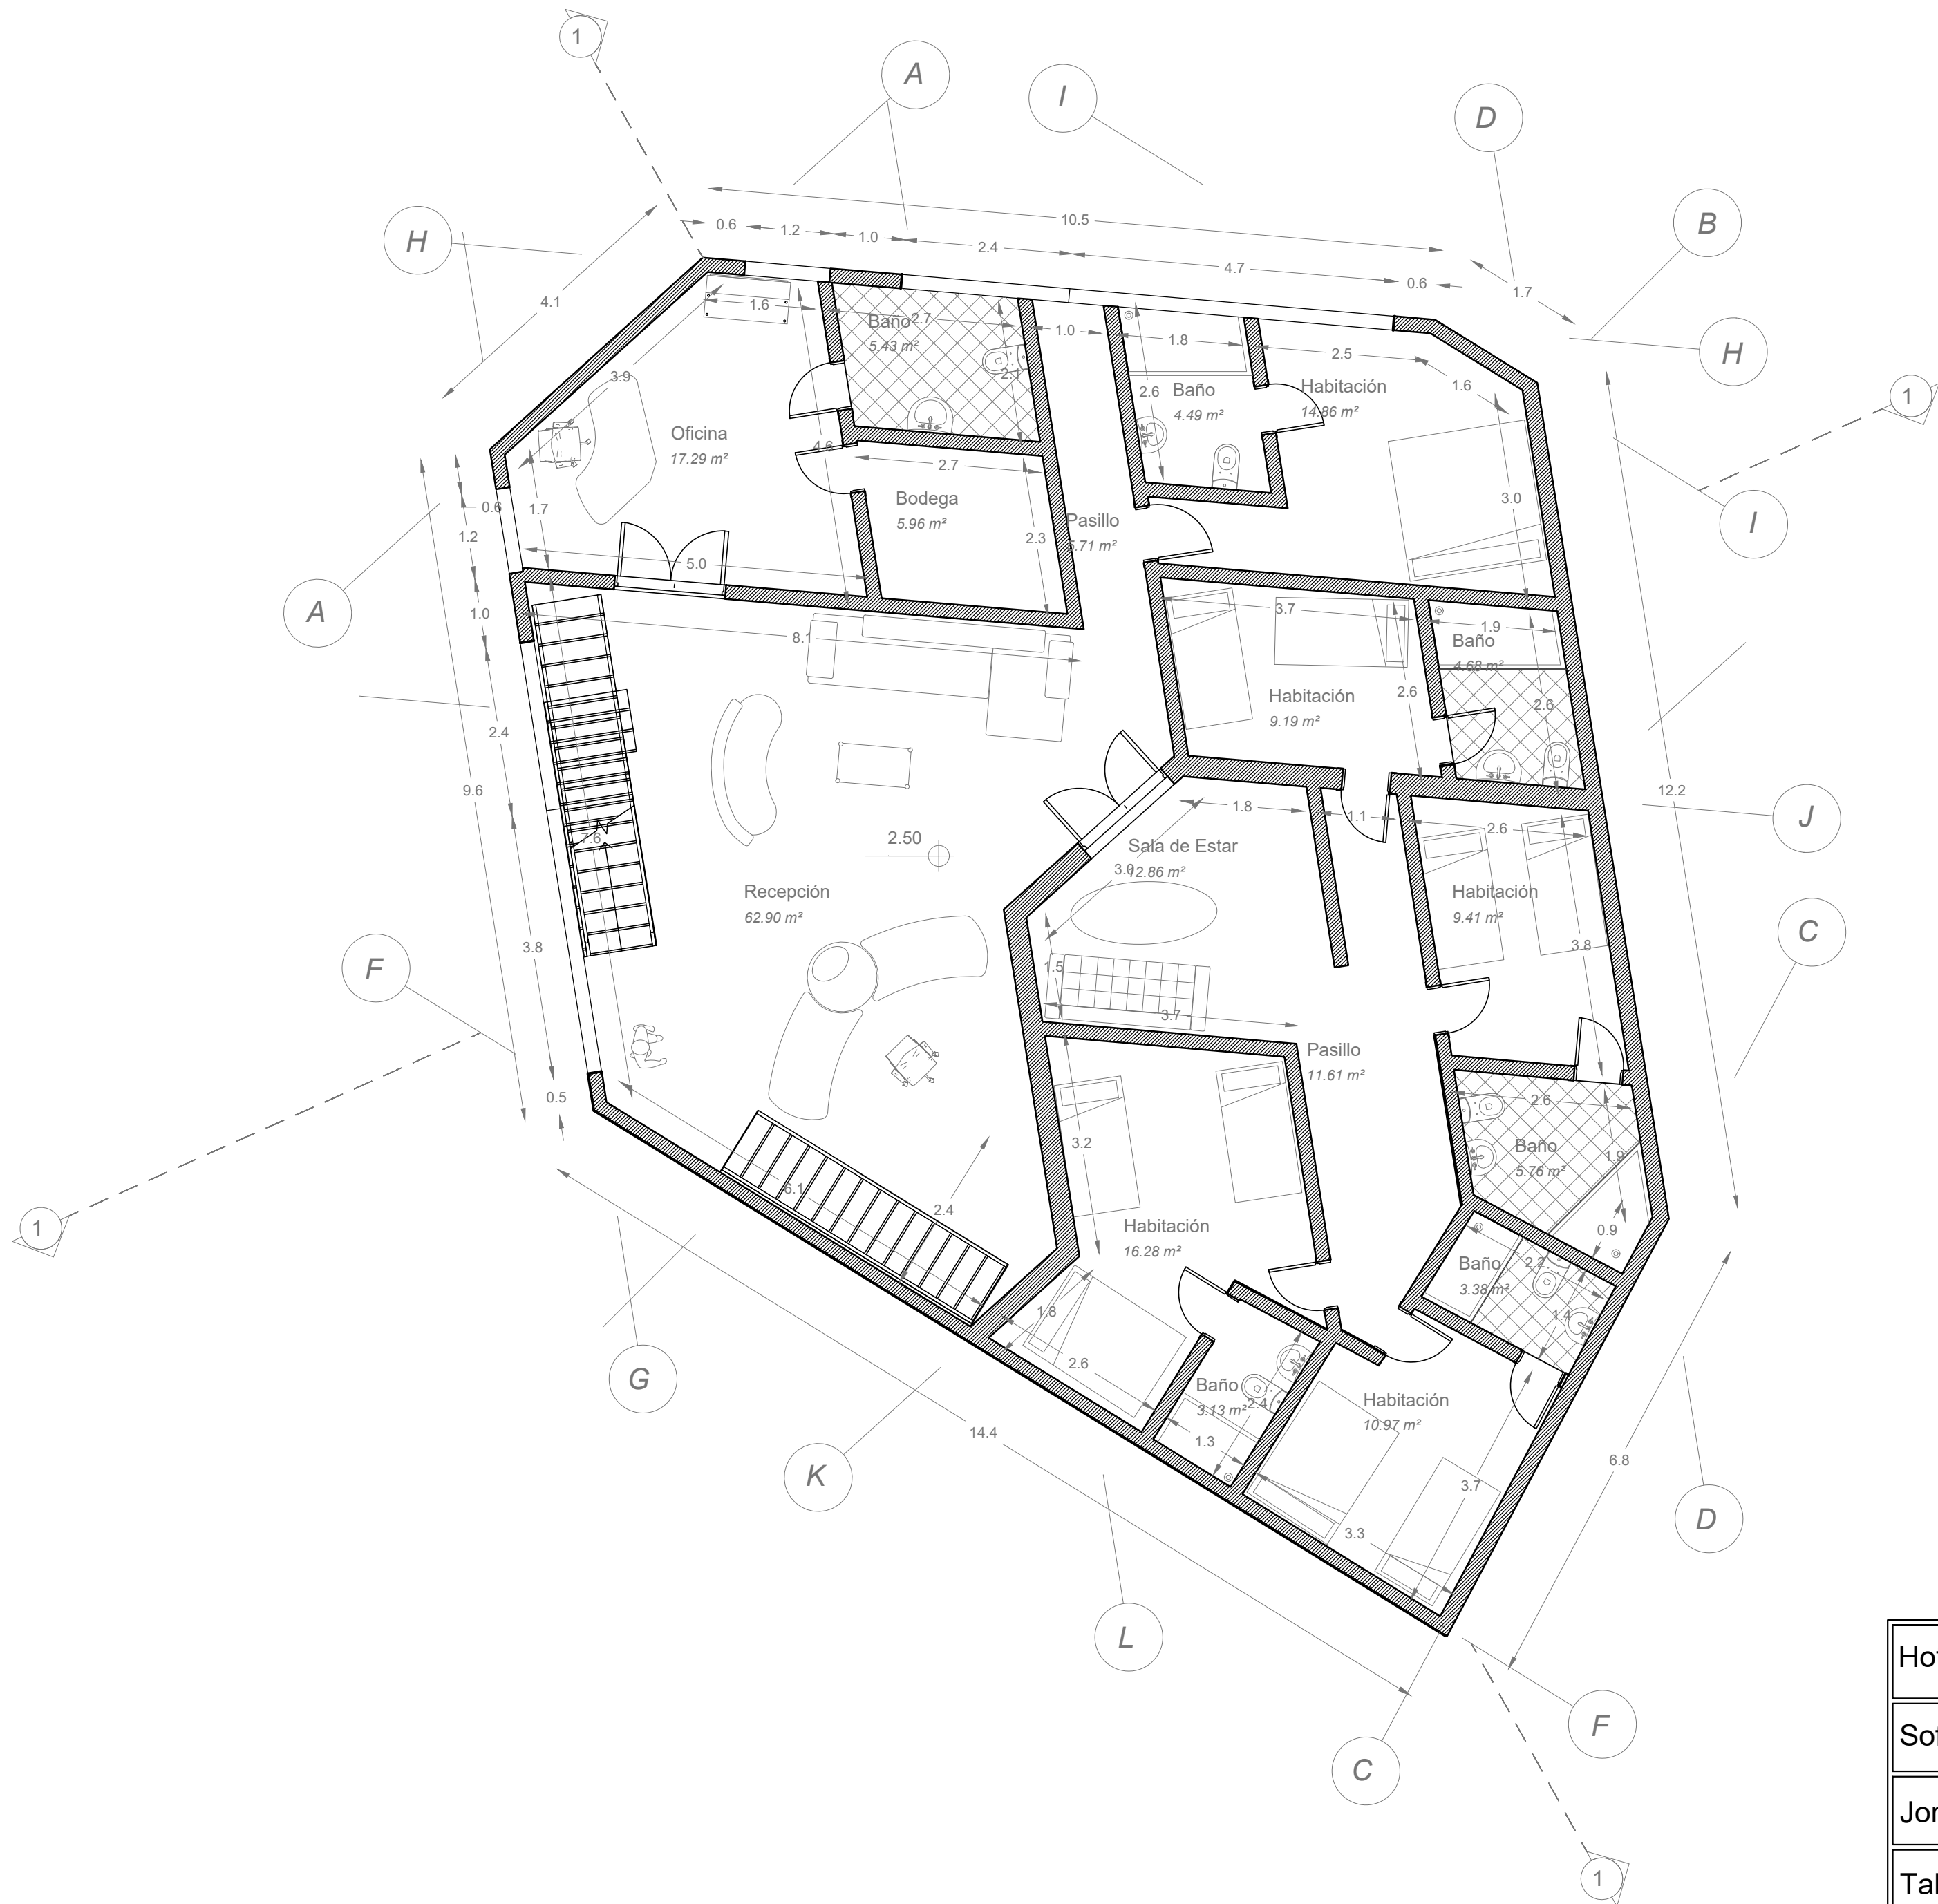



Hotel Cafetería Kai		A101
Sofía Fernanda Tobar Mori		
Jorge Ferrada / Carla Saavedra		Planimetría General
Taller Marginalidad, Borde Costero y Ciudad Puerto		
04 de Diciembre de 2023	1:100	

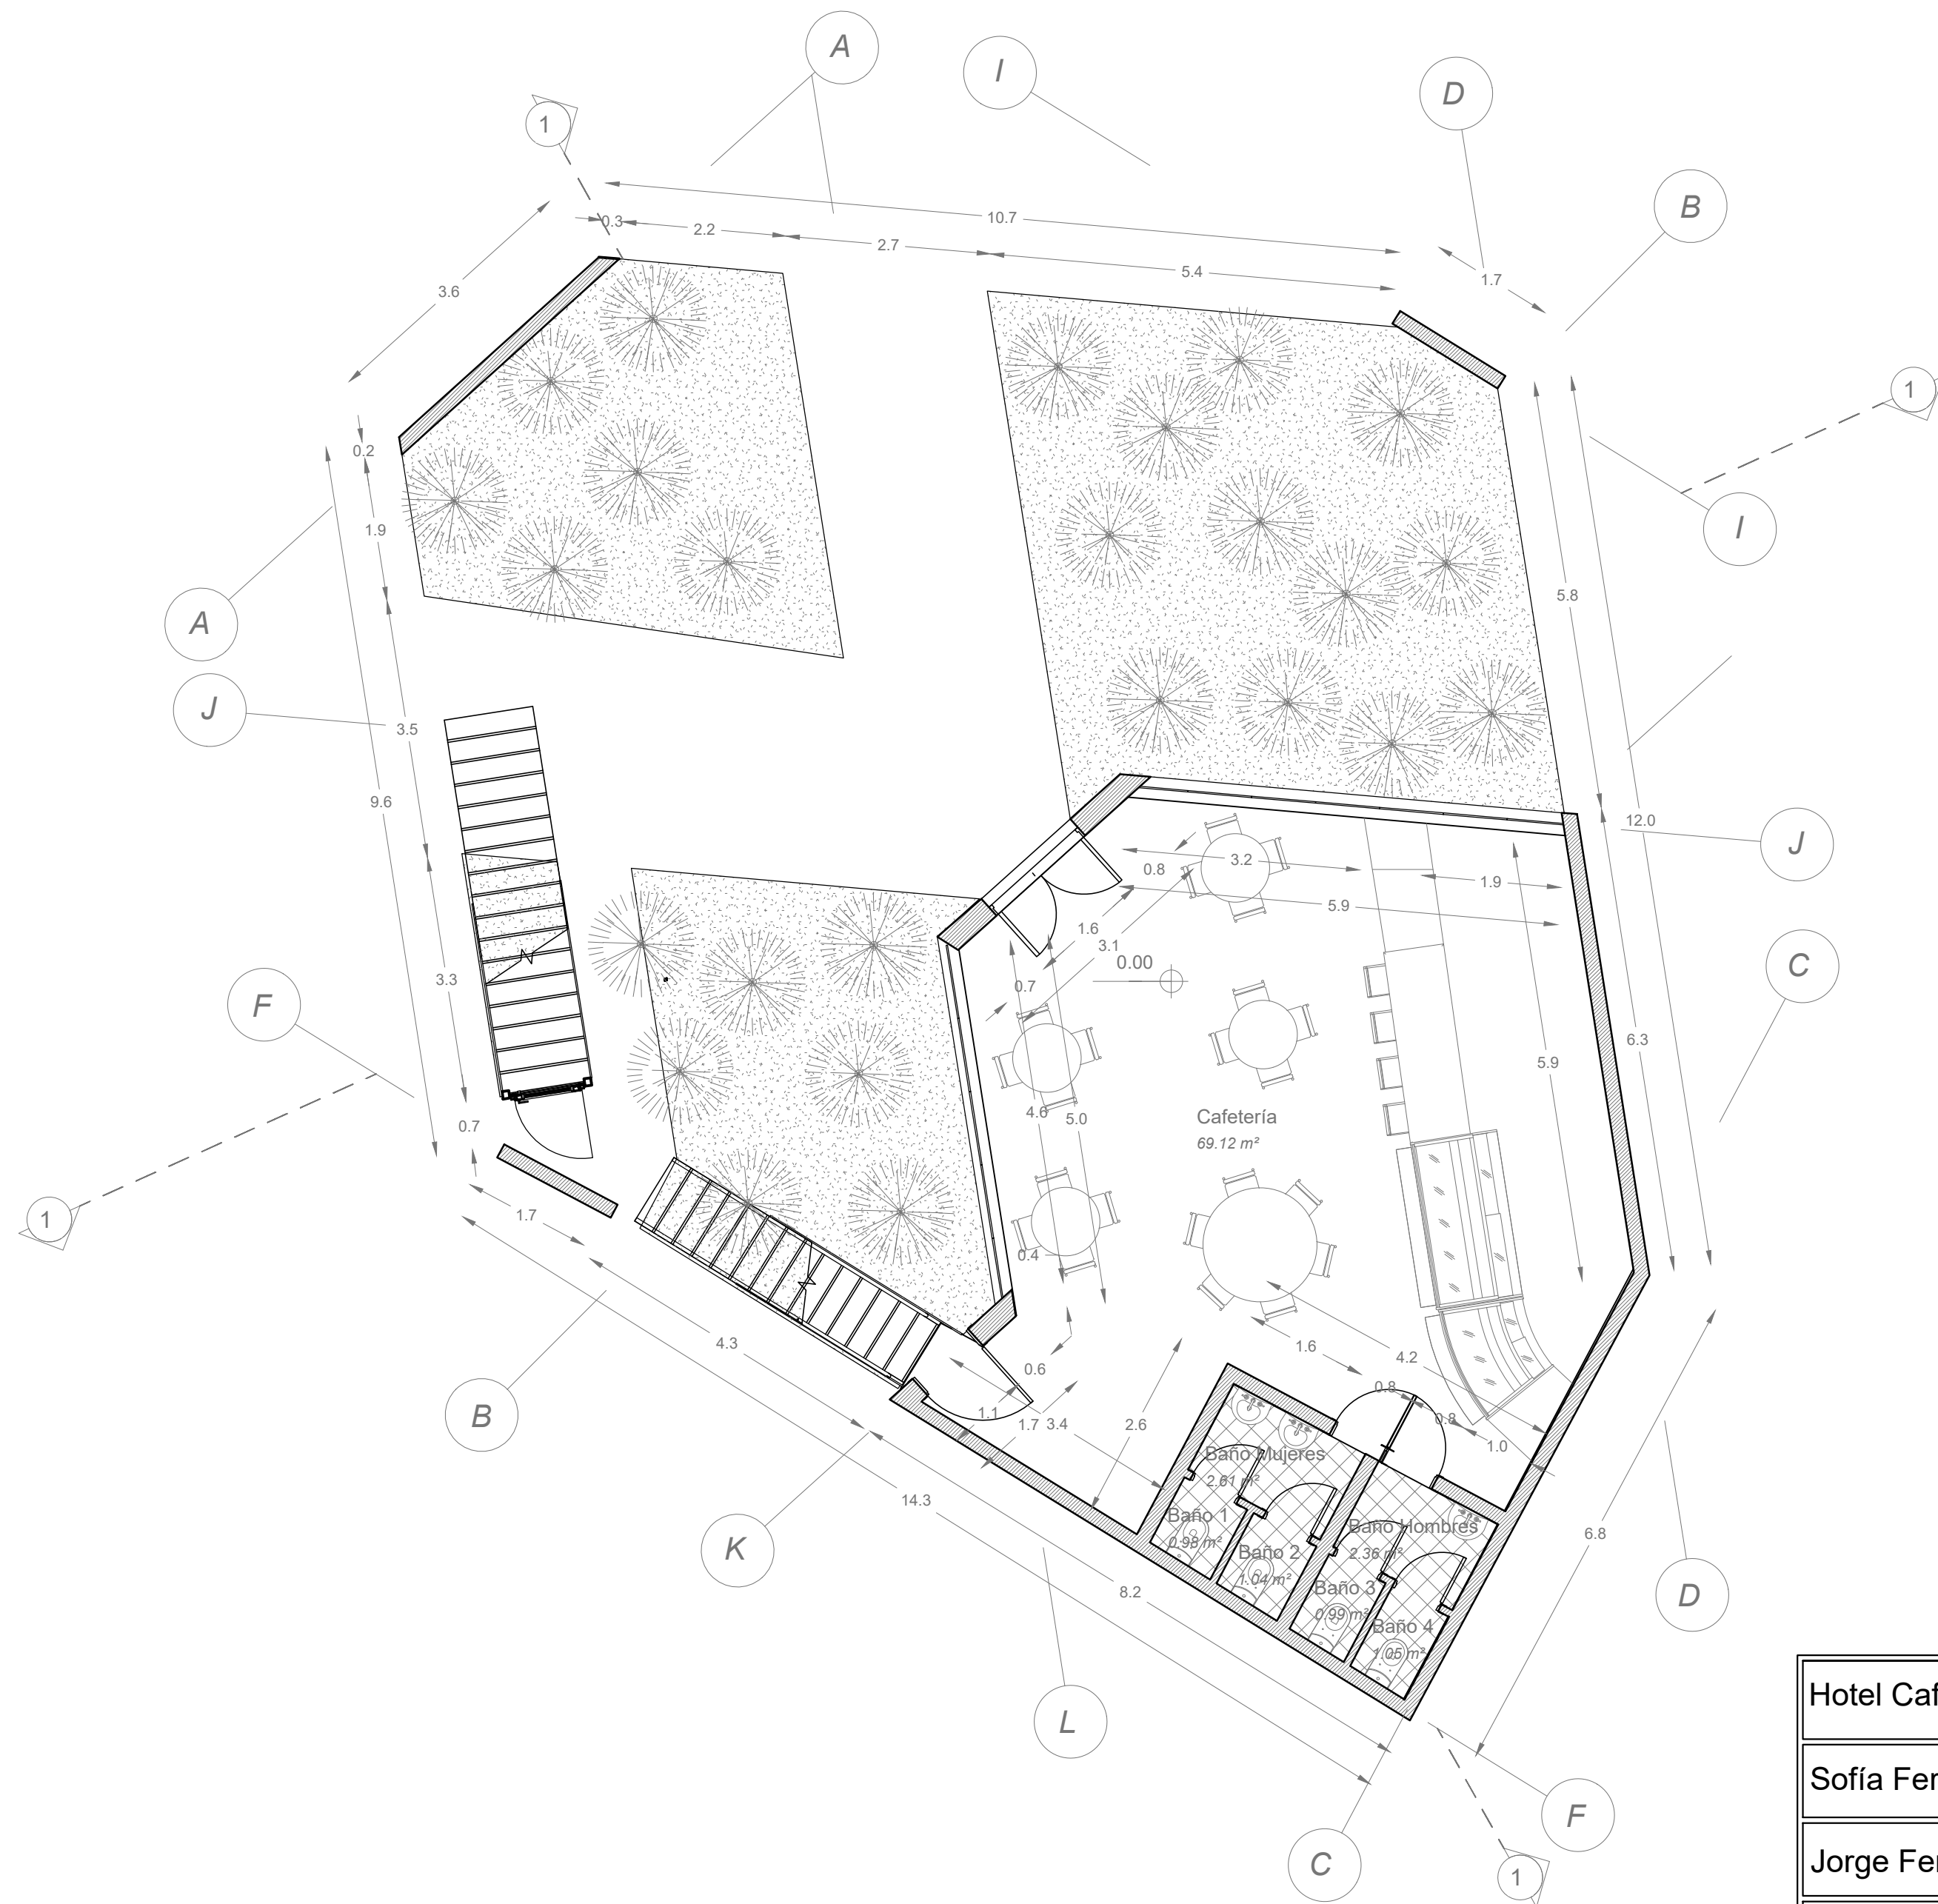


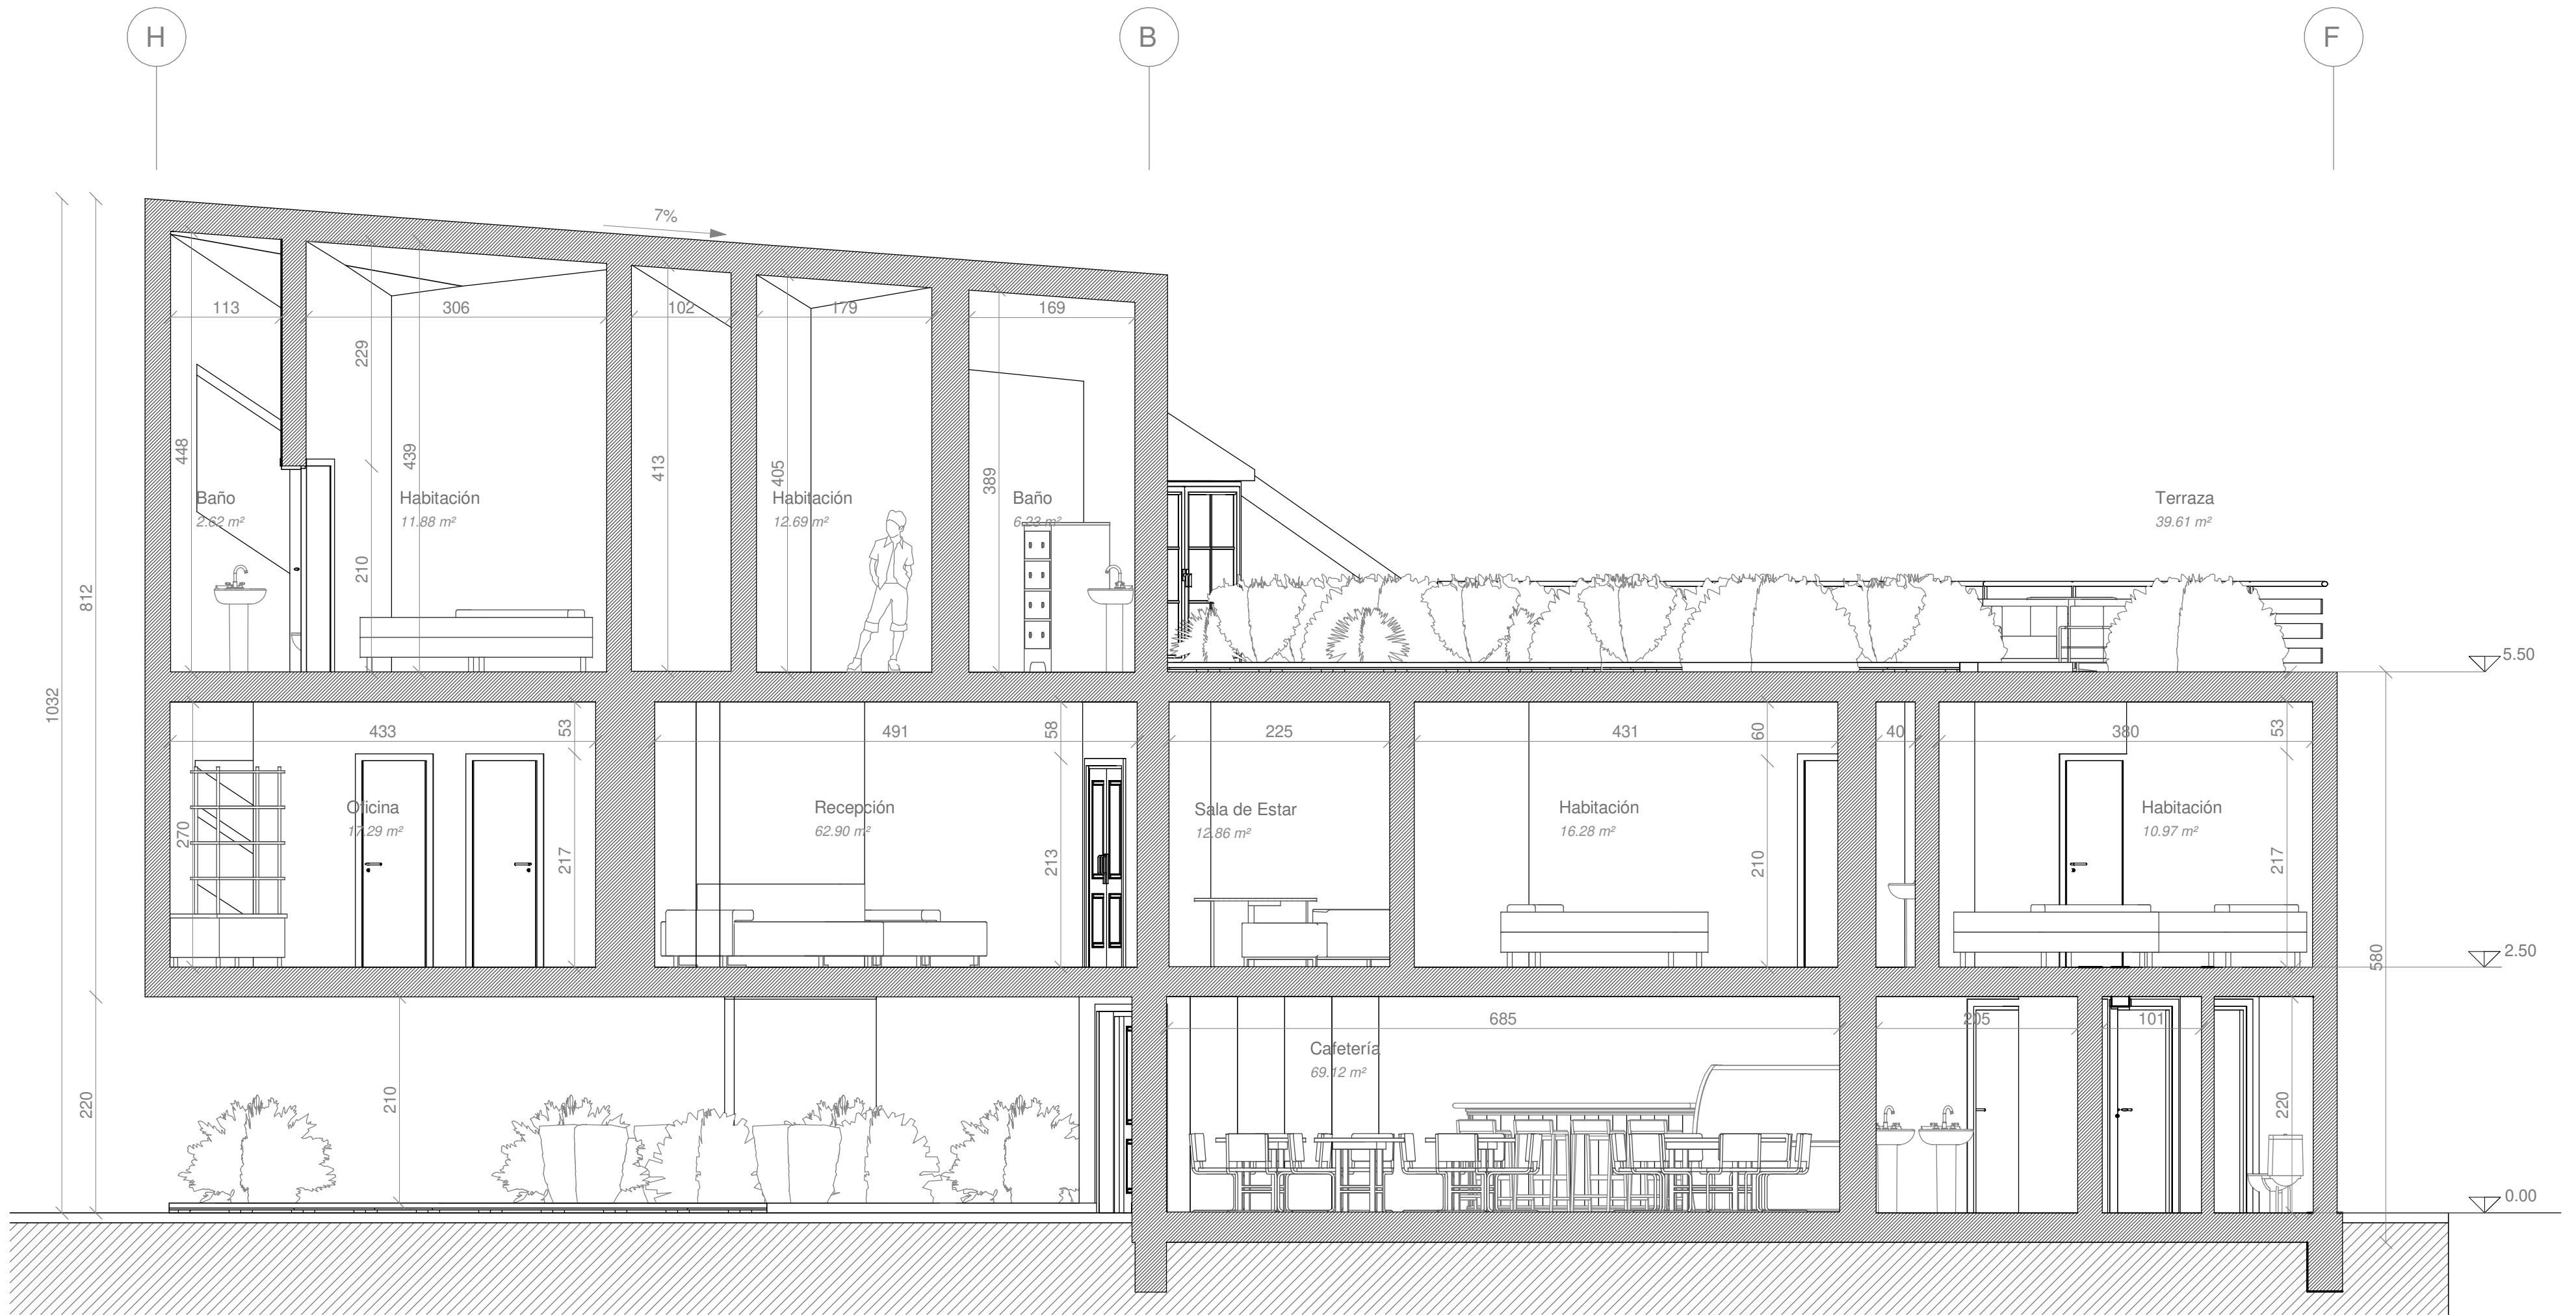
Hotel Cafetería Kai		L02
Sofía Fernanda Tobar Mori		
Jorge Ferrada / Carla Saavedra		
Taller Marginalidad, Borde Costero y Ciudad Puerto		
04 de Diciembre de 2023	1:75	




Hotel Cafetería Kai		L03 Planta Nivel 2
Sofía Fernanda Tobar Mori		
Jorge Ferrada / Carla Saavedra		
Taller Marginalidad, Borde Costero y Ciudad Puerto		
04 de Diciembre de 2023	1:75	1

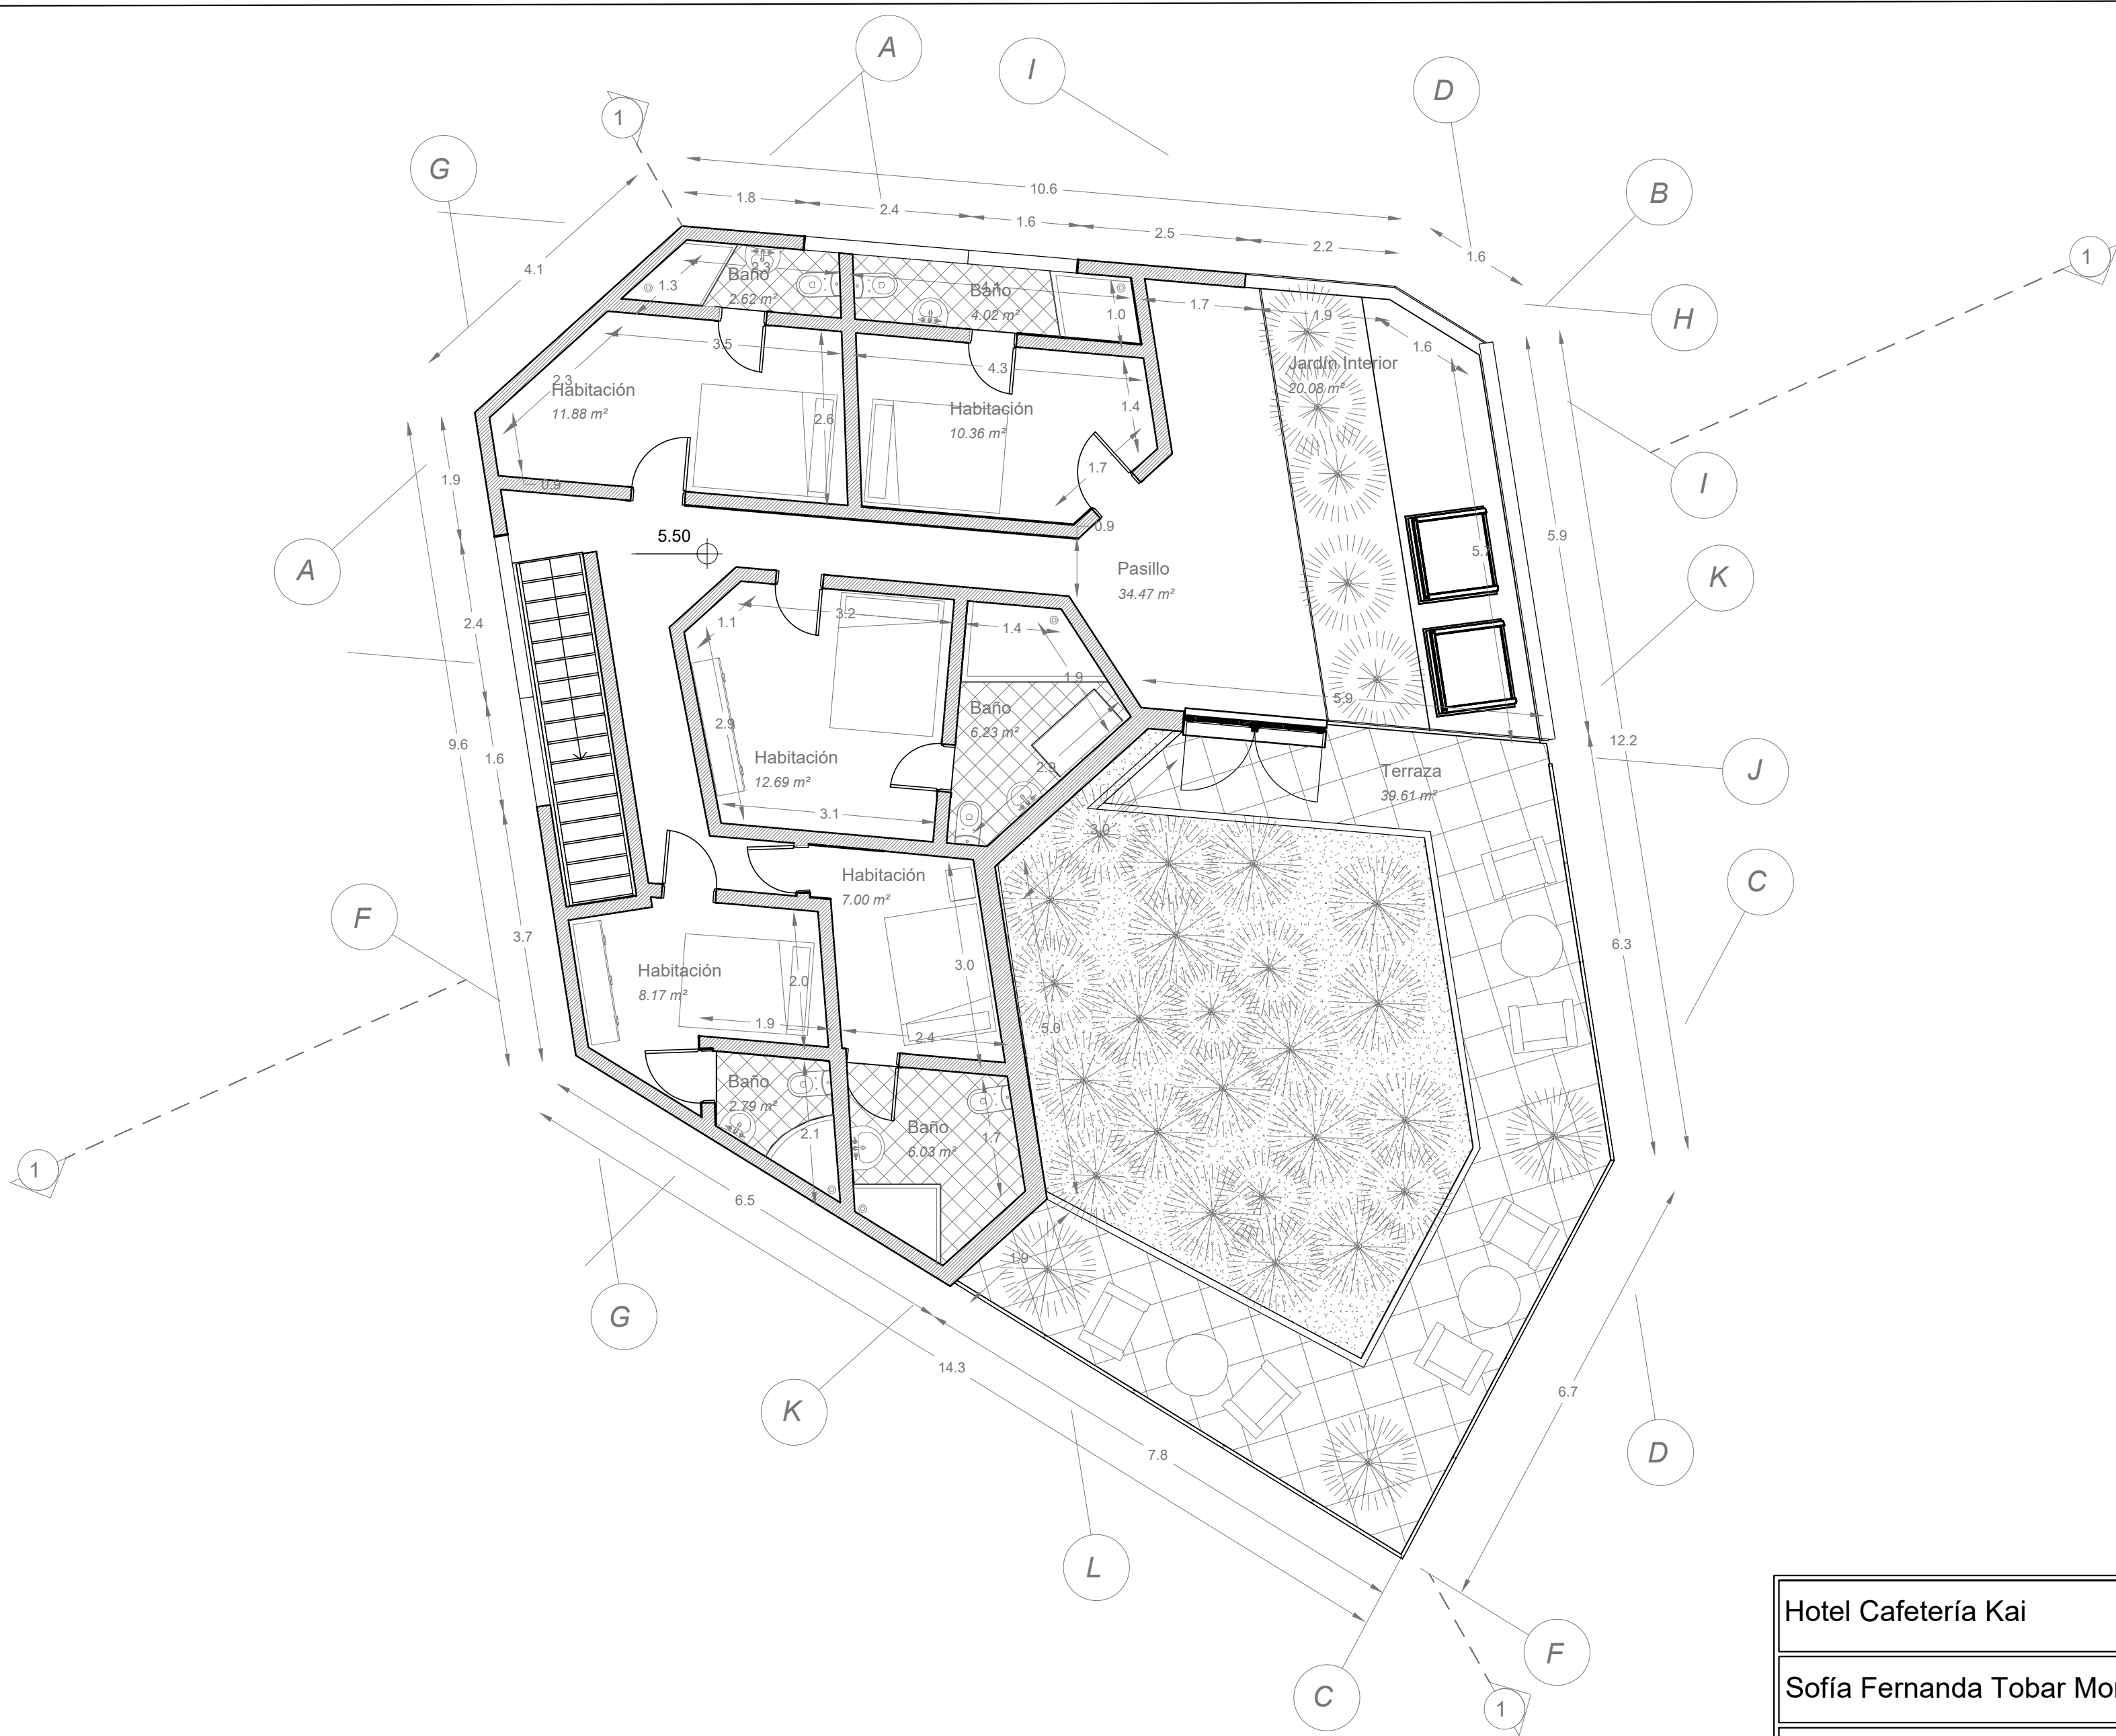


Hotel Cafetería Kai		L04
Sofía Fernanda Tobar Mori		
Jorge Ferrada / Carla Saavedra		Planta Nivel 3
Taller Marginalidad, Borde Costero y Ciudad Puerto		
04 de Diciembre de 2023	1:75	




Hotel Cafetería Kai		L05 Corte A-A'
Sofía Fernanda Tobar Mori		
Jorge Ferrada / Carla Saavedra		
Taller Marginalidad, Borde Costero y Ciudad Puerto		
04 de Diciembre de 2023	1 : 50	

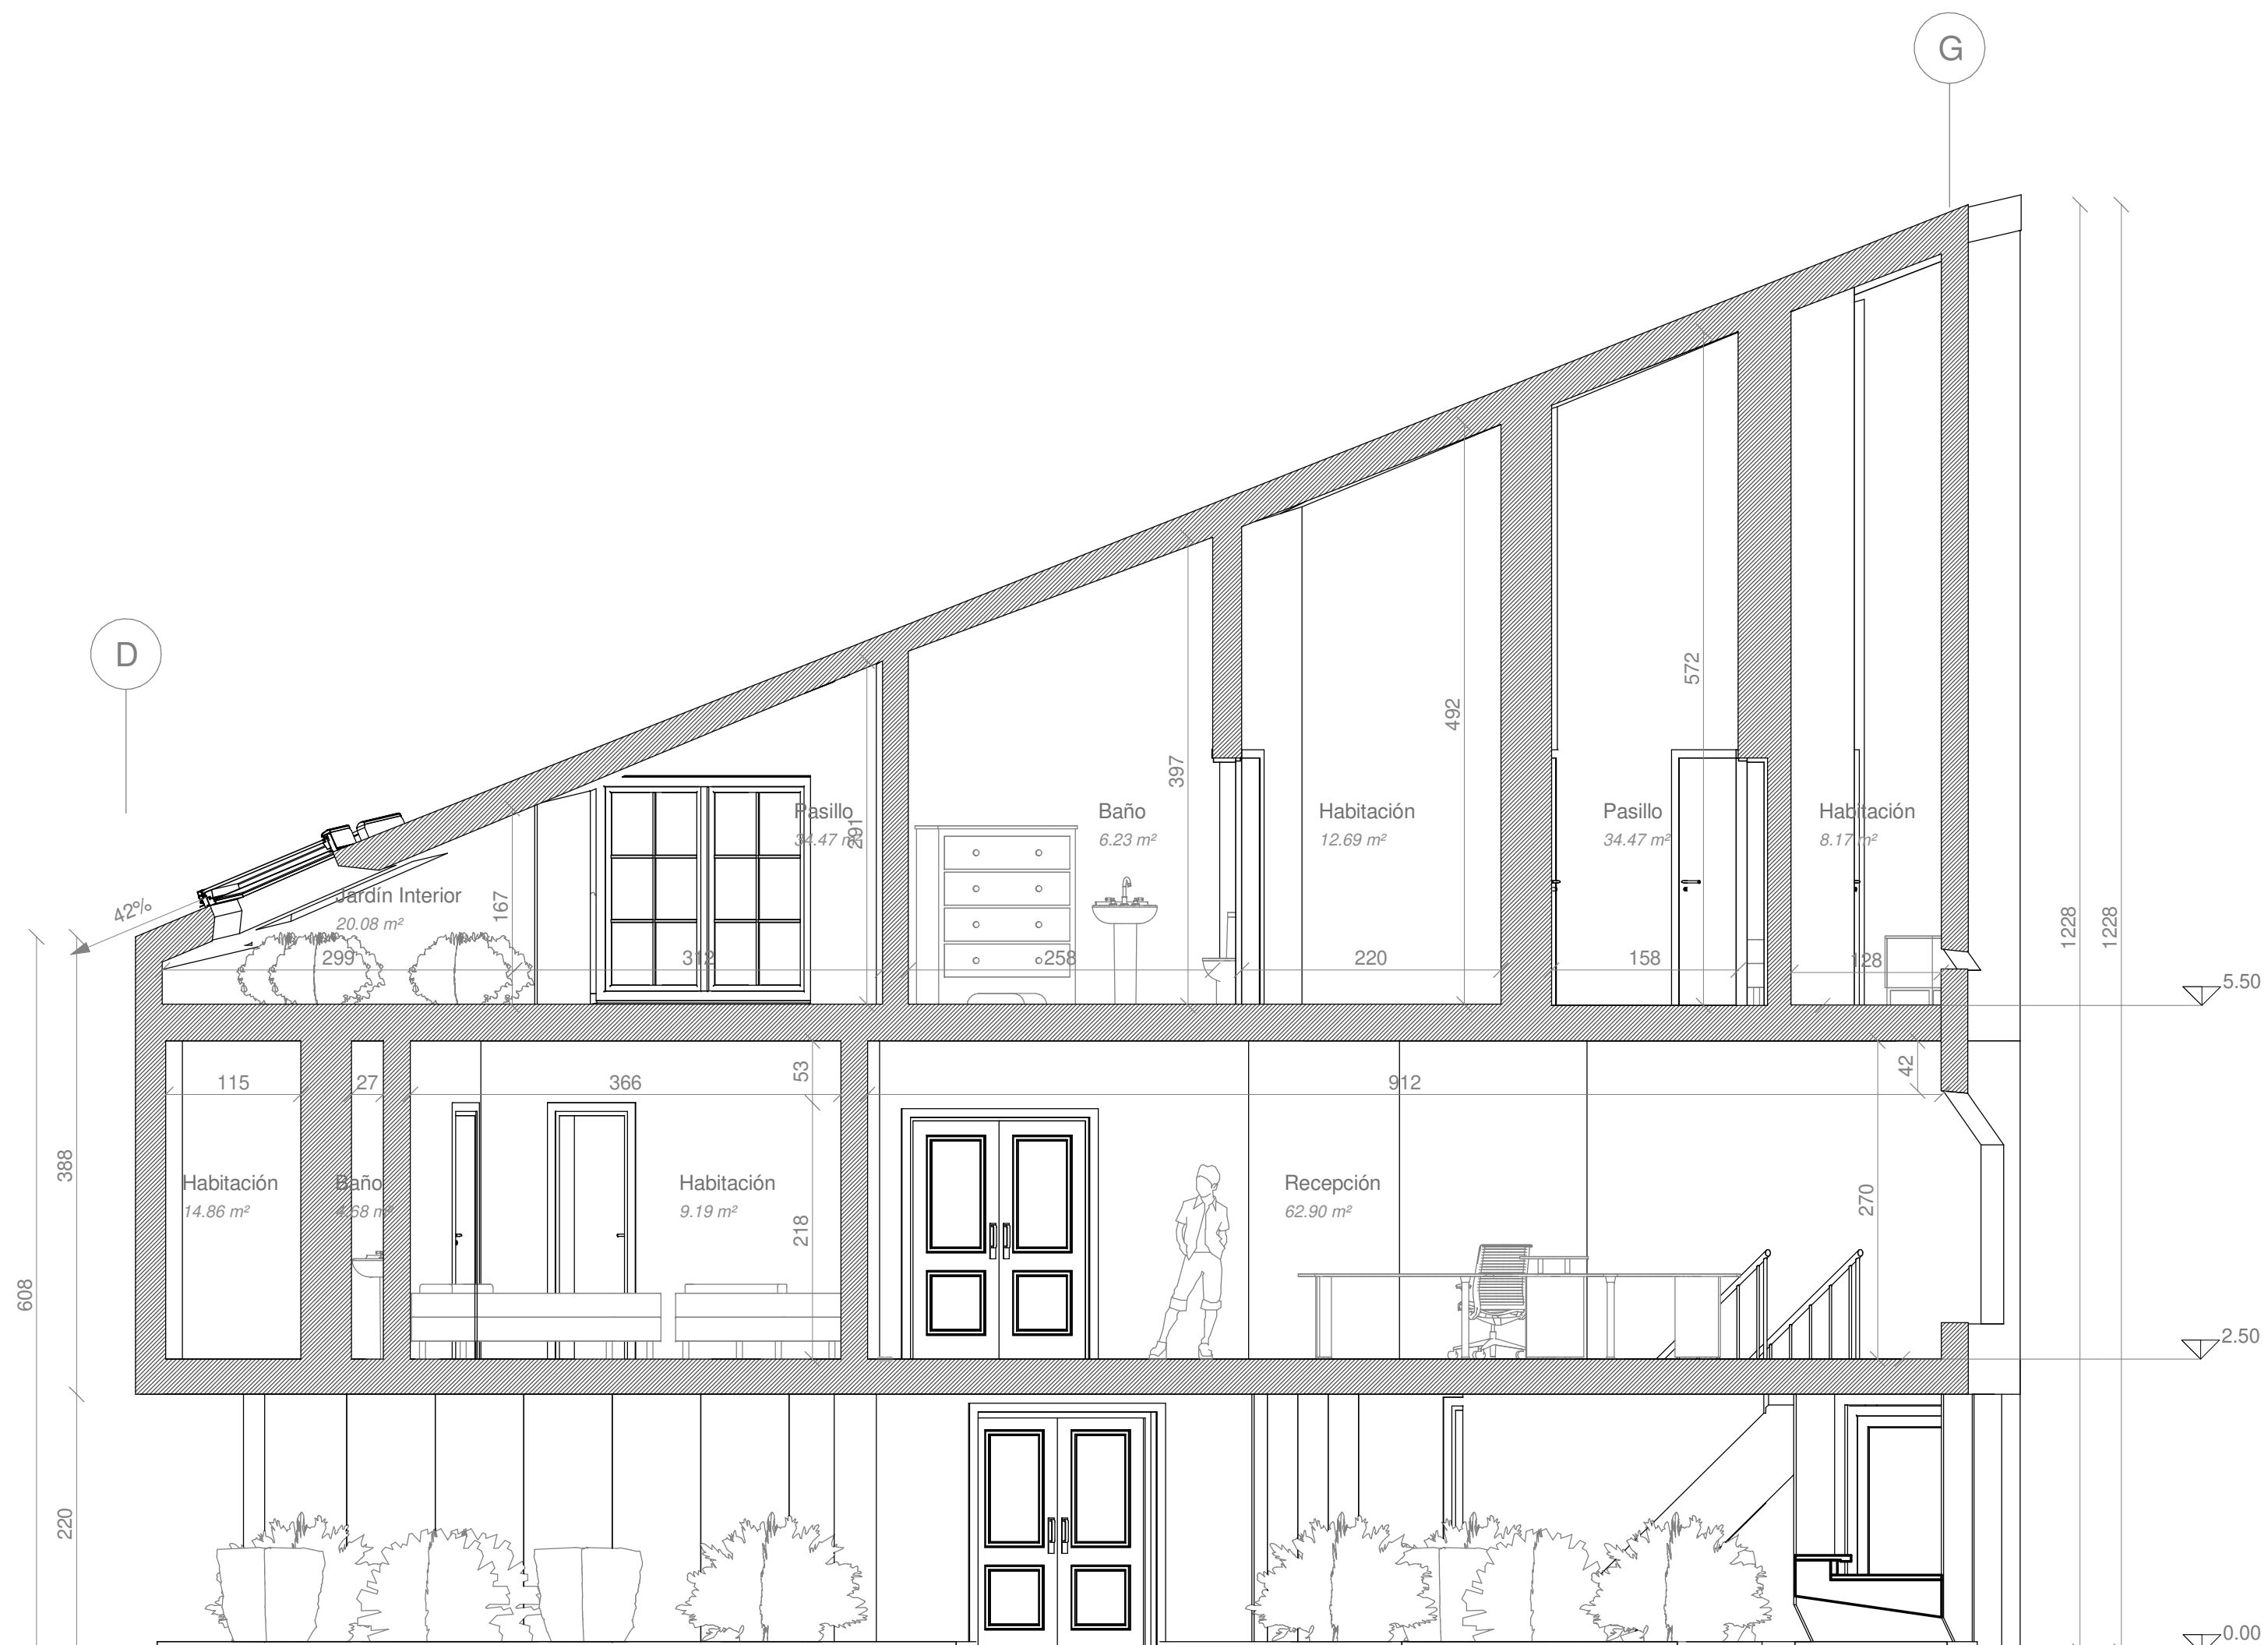


Hotel Cafetería Kai		L06
Sofía Fernanda Tobar Mori		
Jorge Ferrada / Carla Saavedra		Corte B-B'
Taller Marginalidad, Borde Costero y Ciudad Puerto		
04 de Diciembre de 2023	1 : 50	

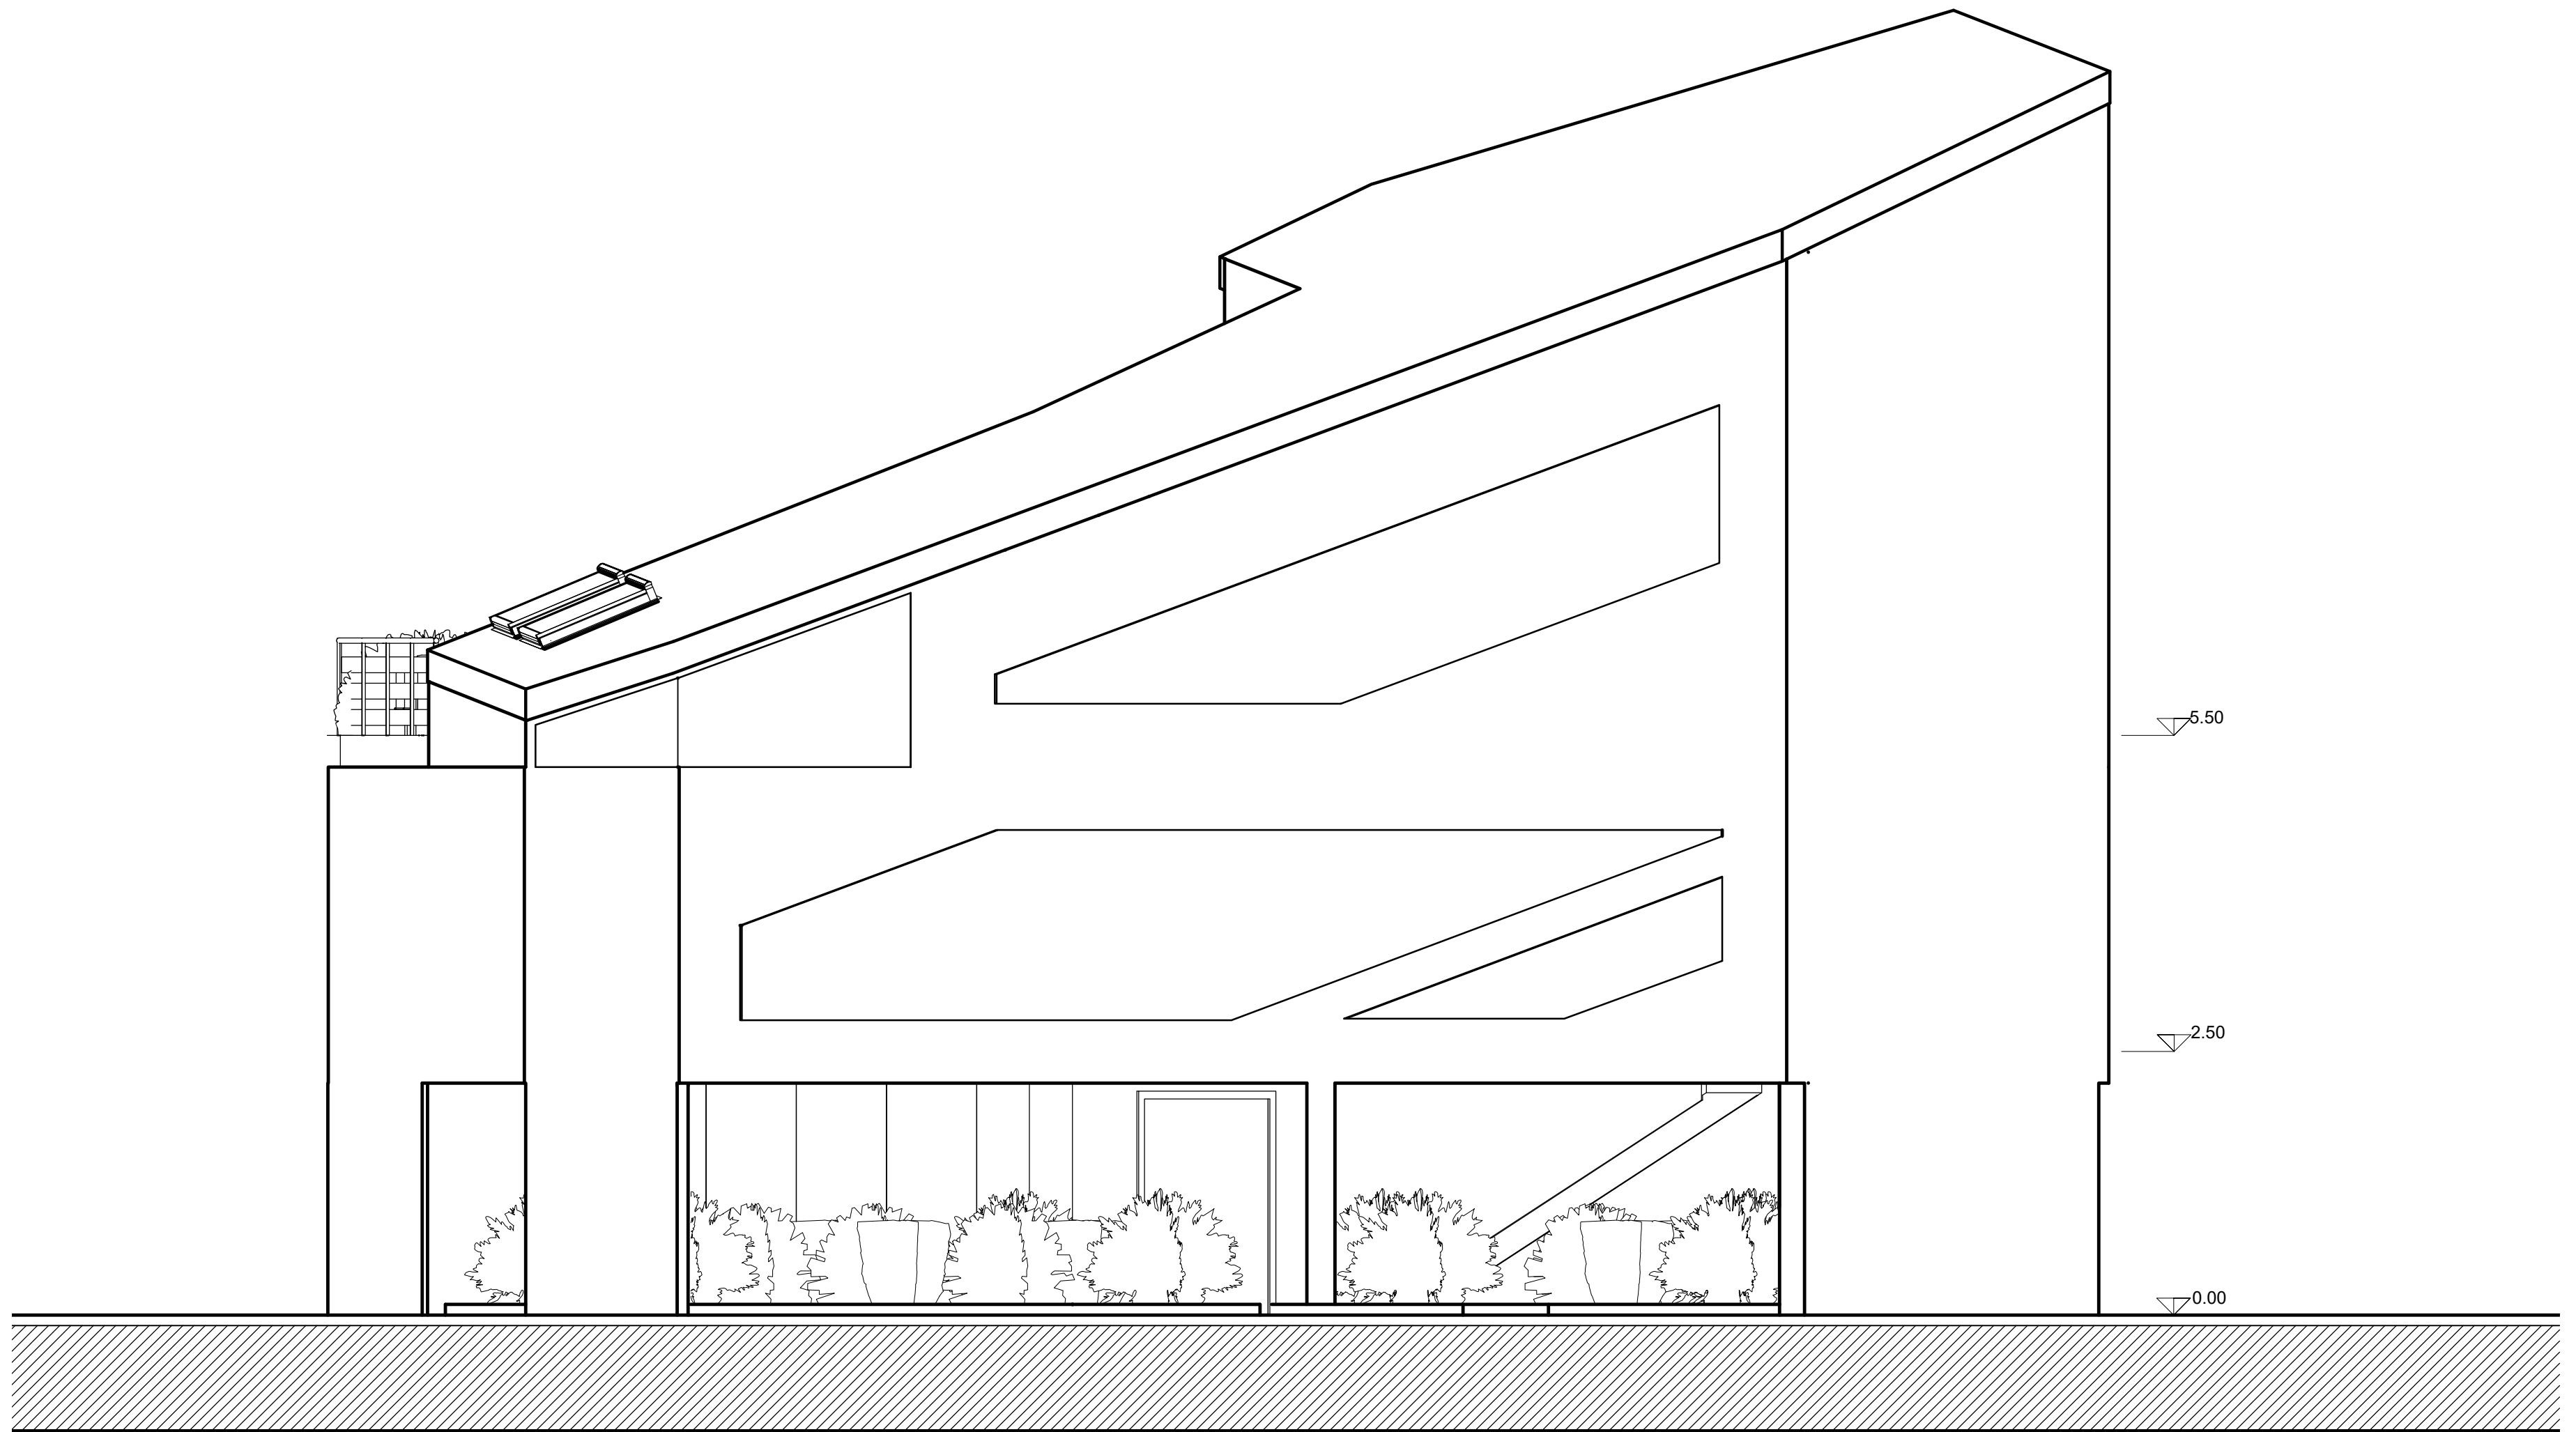


Hotel Cafetería Kai		L07
Sofía Fernanda Tobar Mori		
Jorge Ferrada / Carla Saavedra		Elevación Sur
Taller Marginalidad, Borde Costero y Ciudad Puerto		
04 de Diciembre de 2023	1:50	

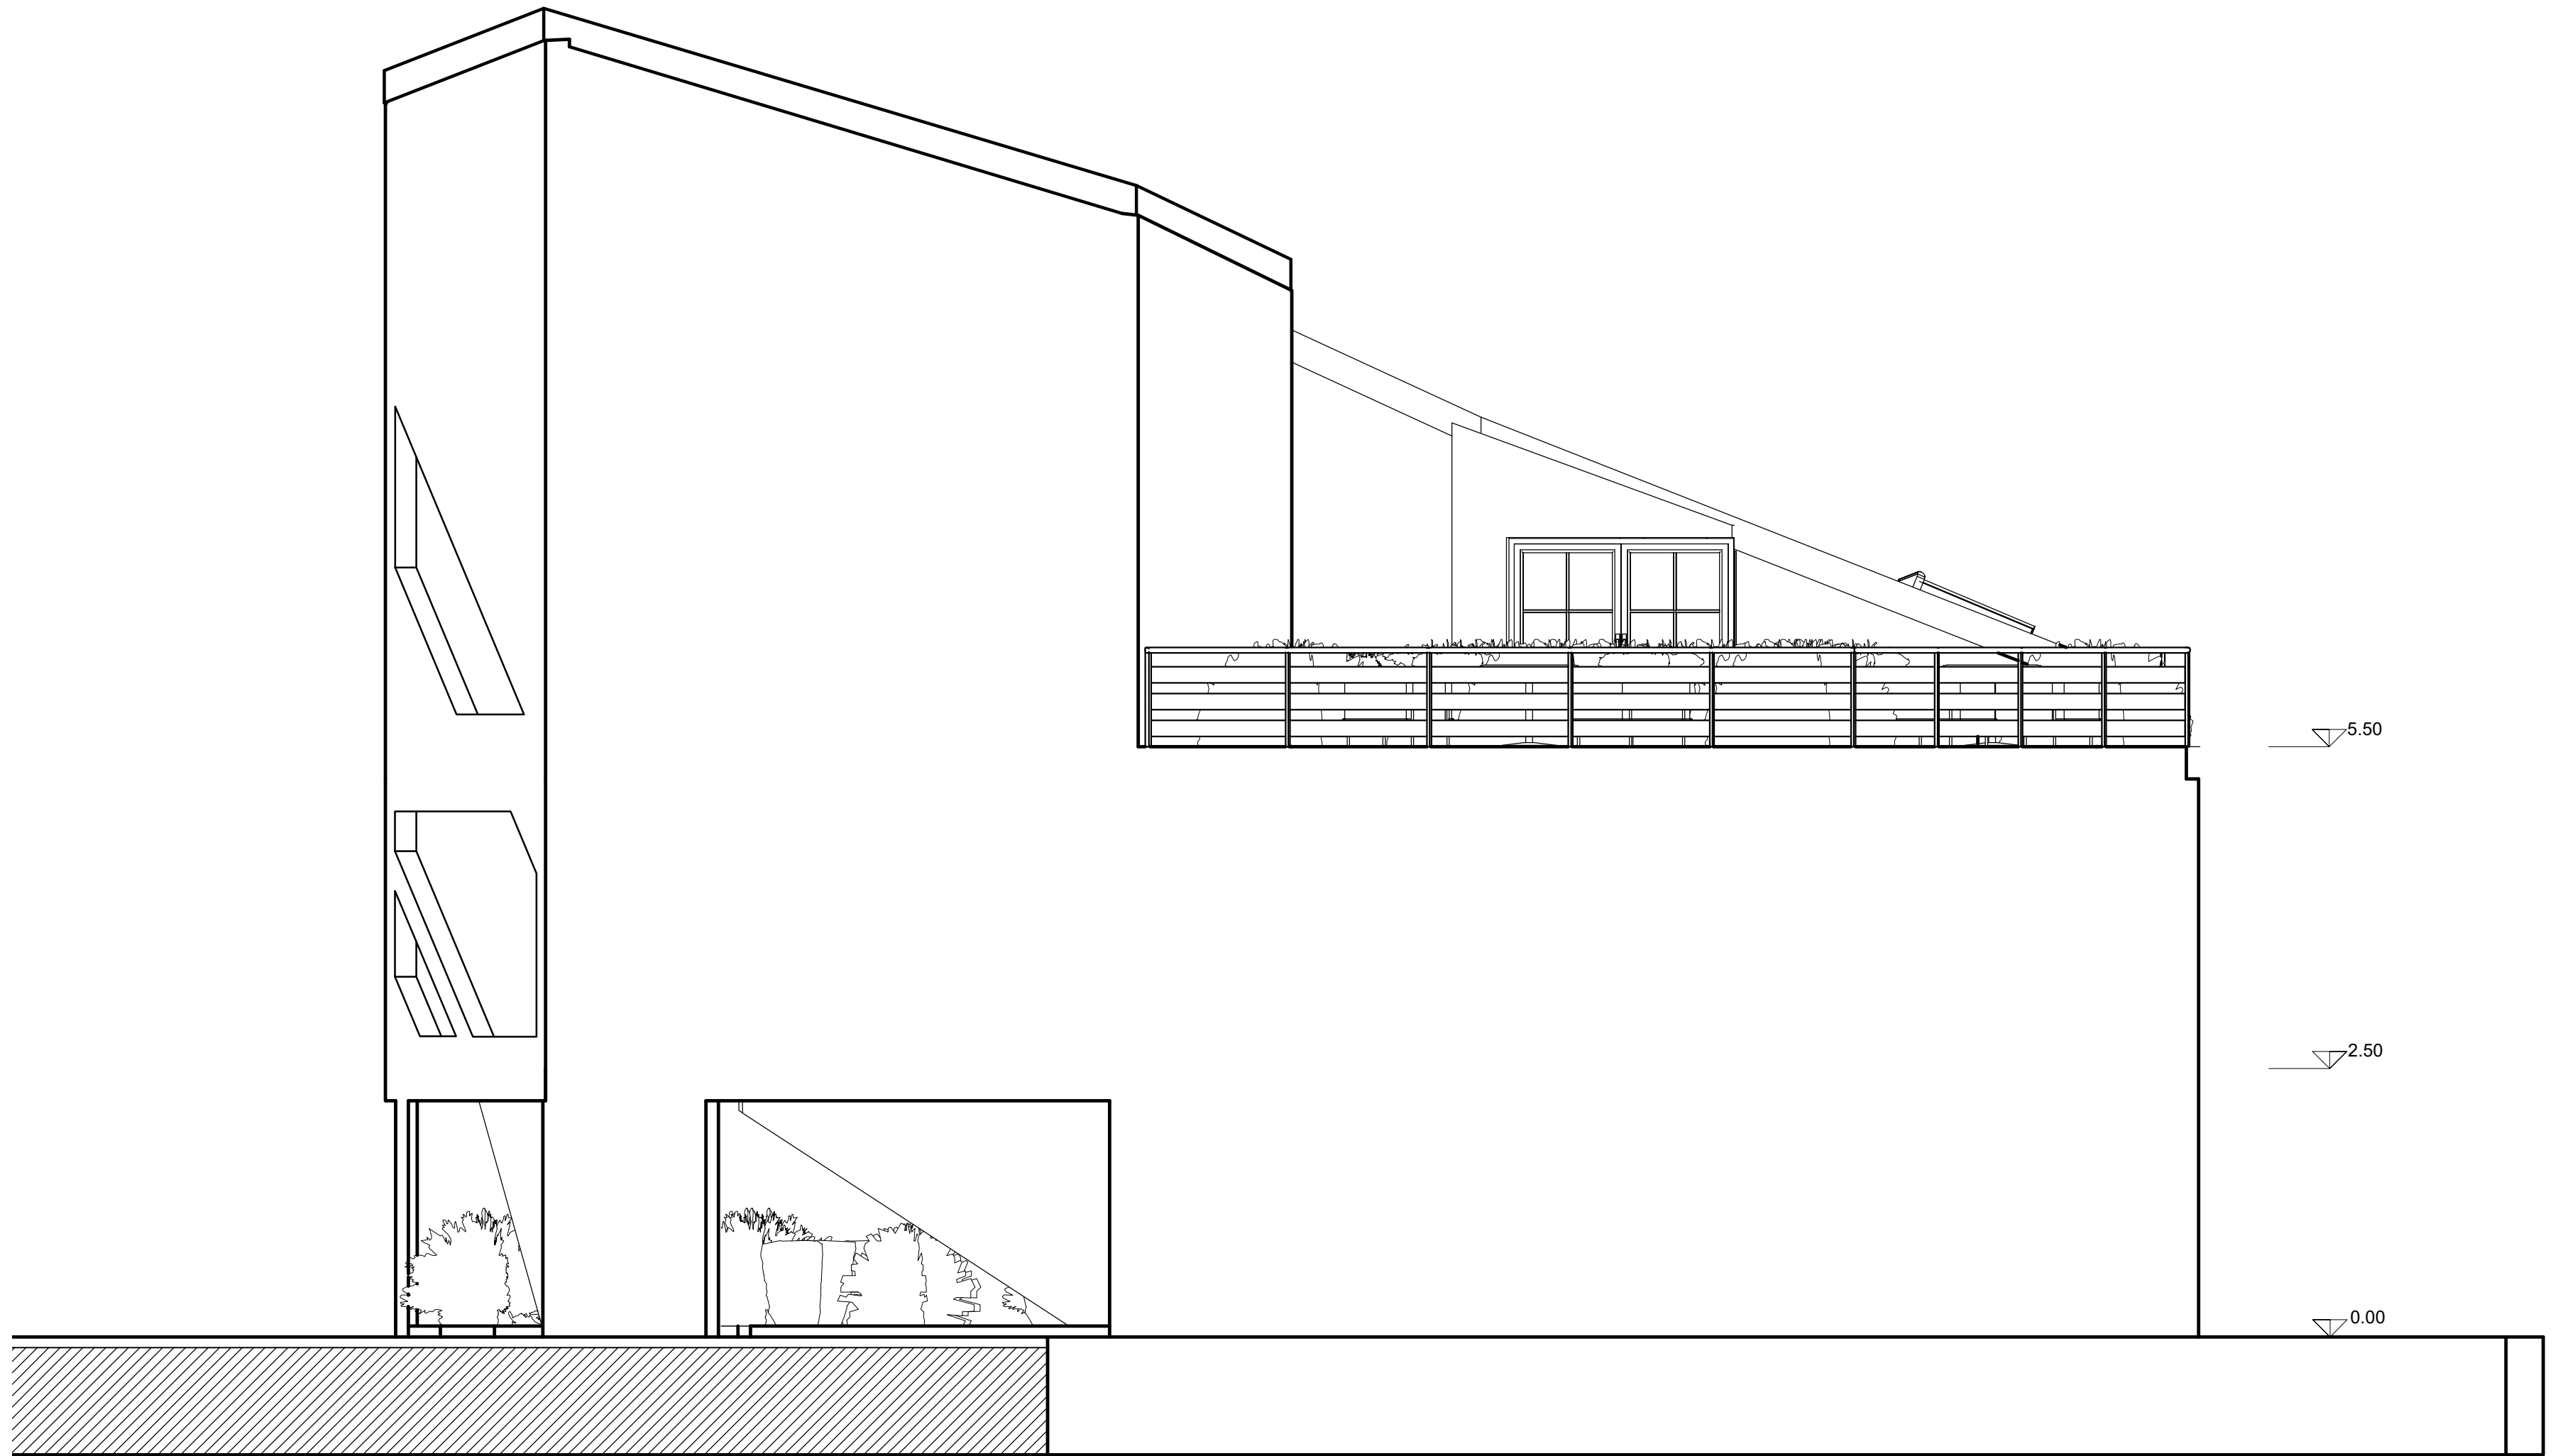

Hotel Cafetería Kai		L08 Elevación Sur
Sofía Fernanda Tobar Mori		
Jorge Ferrada / Carla Saavedra		
Taller Marginalidad, Borde Costero y Ciudad Puerto		
04 de Diciembre de 2023	1:50	

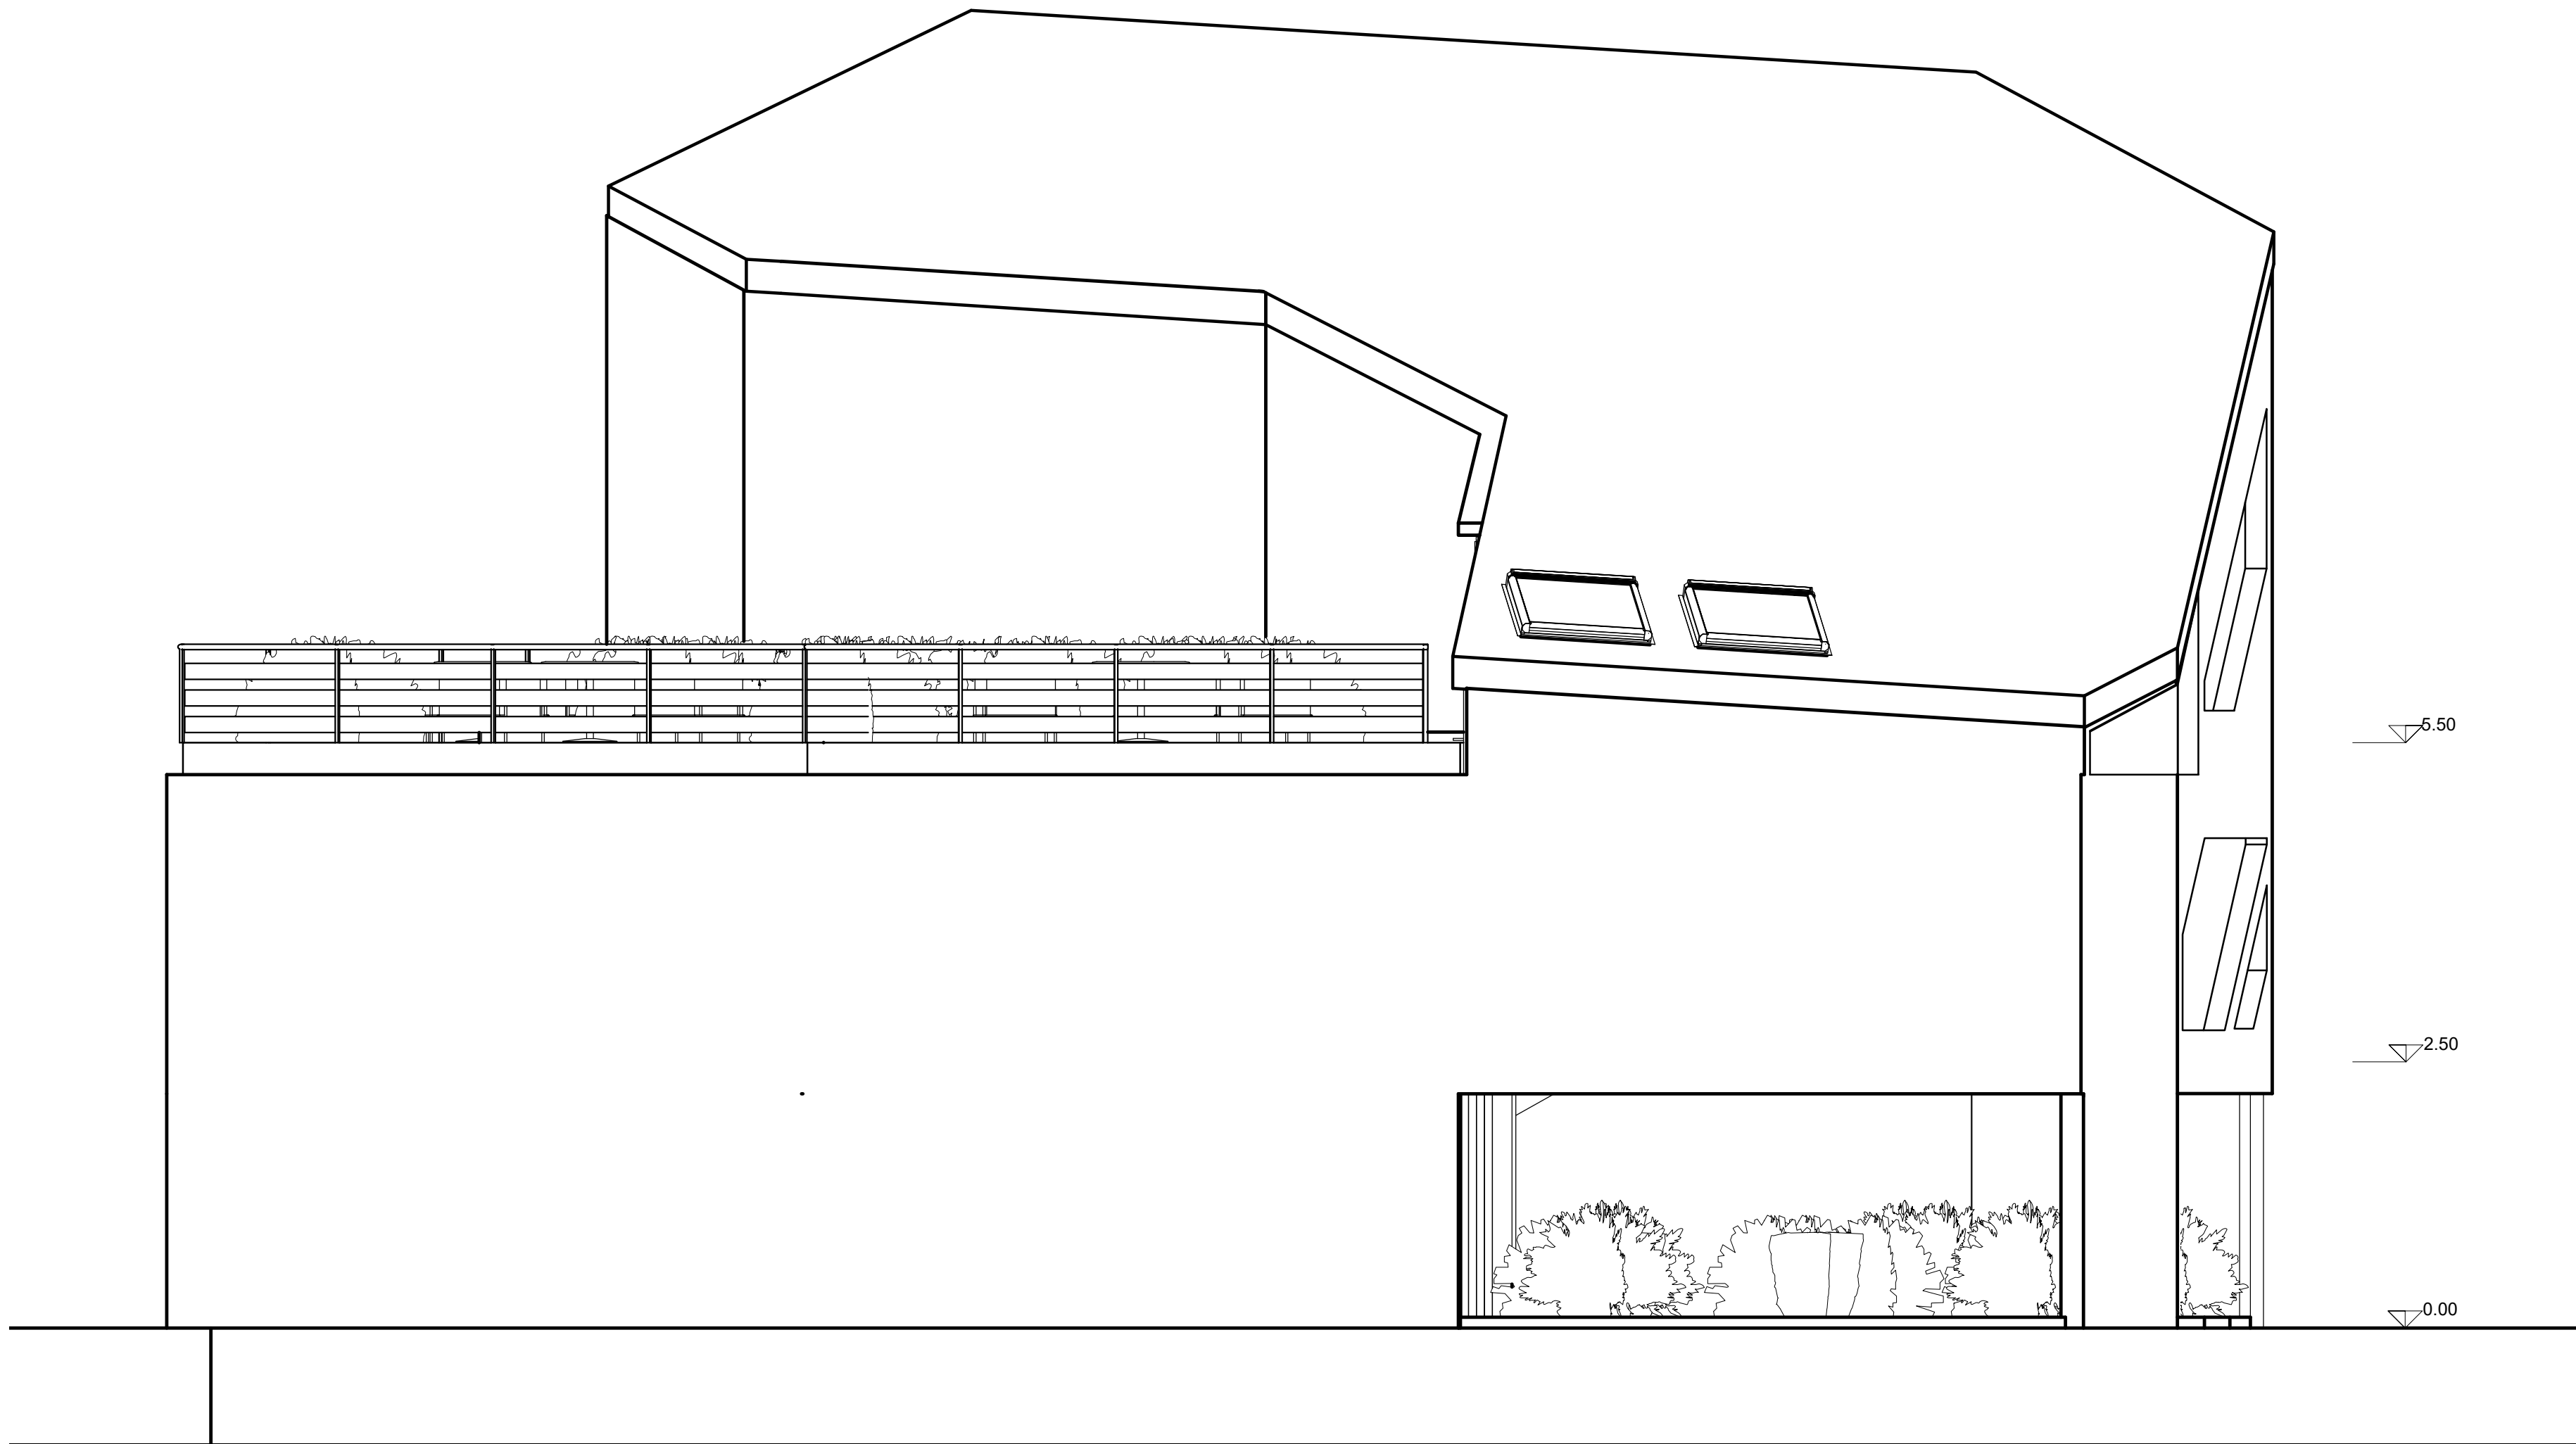

Hotel Cafetería Kai		L09 Elevación Este
Sofía Fernanda Tobar Mori		
Jorge Ferrada / Carla Saavedra		
Taller Marginalidad, Borde Costero y Ciudad Puerto		
04 de Diciembre de 2023	1:50	

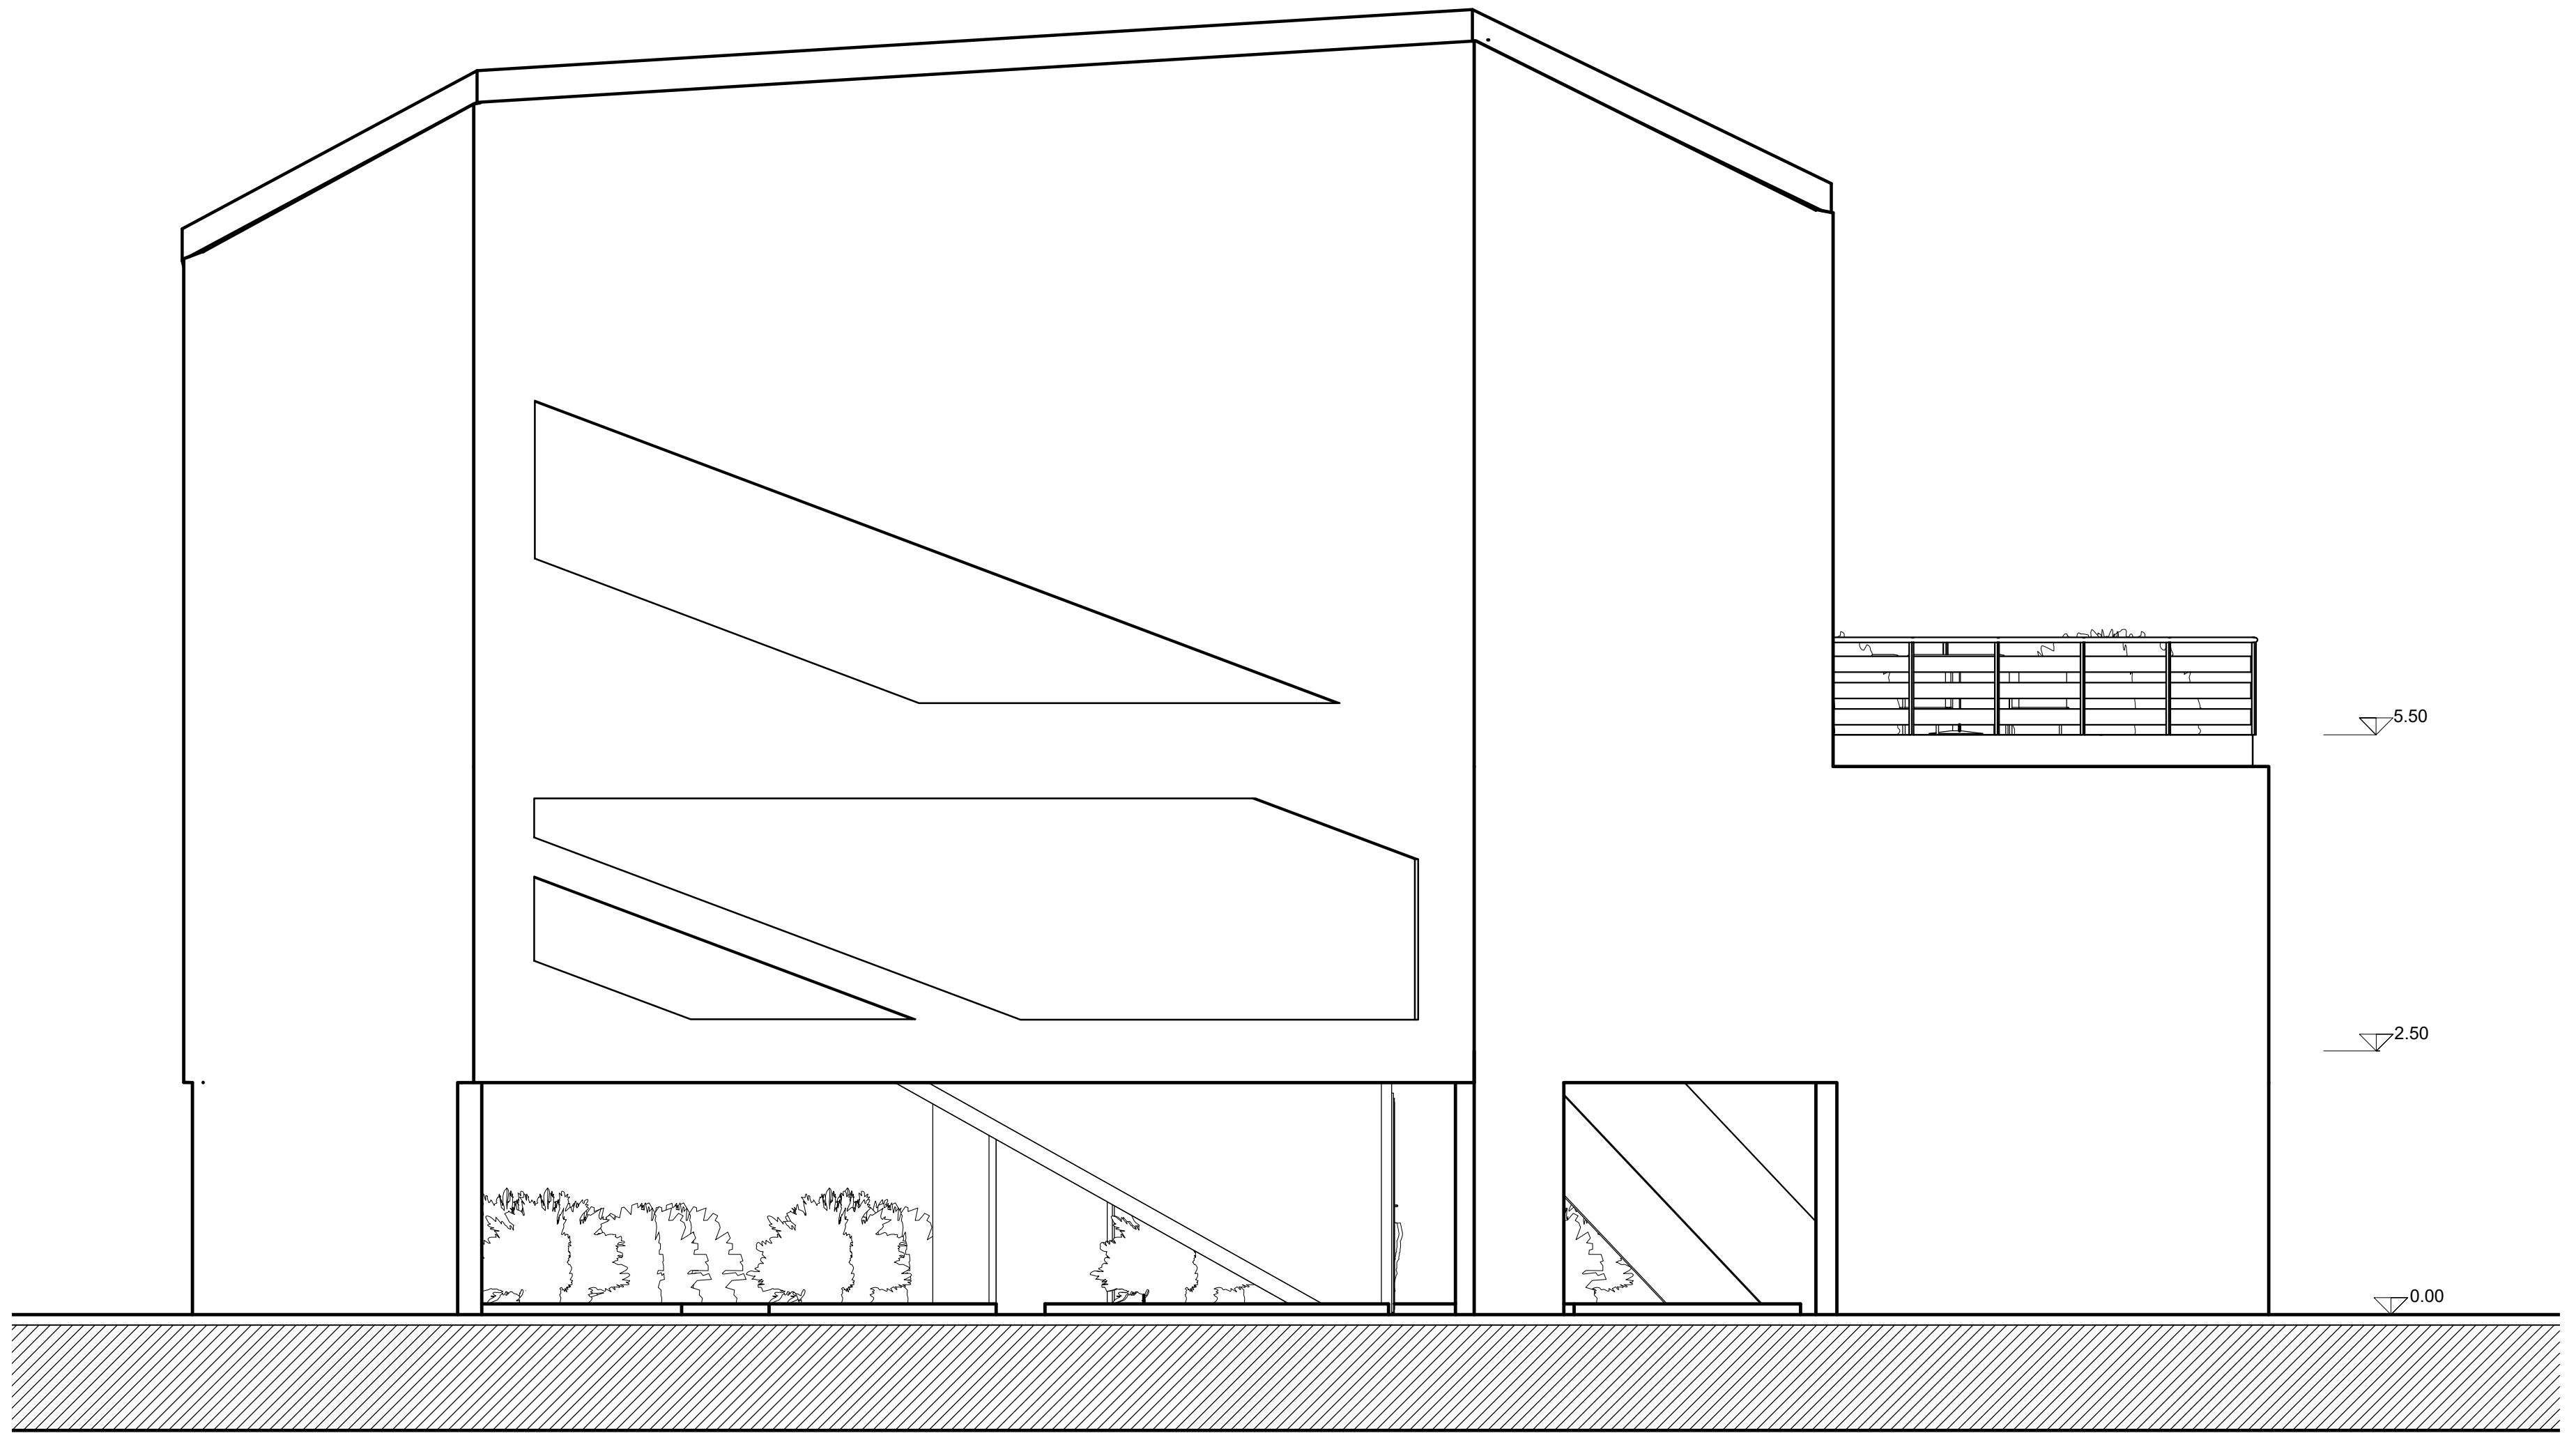

Hotel Cafetería Kai		L10
Sofía Fernanda Tobar Mori		
Jorge Ferrada / Carla Saavedra		Elevación Oeste
Taller Marginalidad, Borde Costero y Ciudad Puerto		
04 de Diciembre de 2023	1:50	