



Lámina de planimetría

Consultora OASIS


Arq. Sebastián Rubilar Gutiérrez

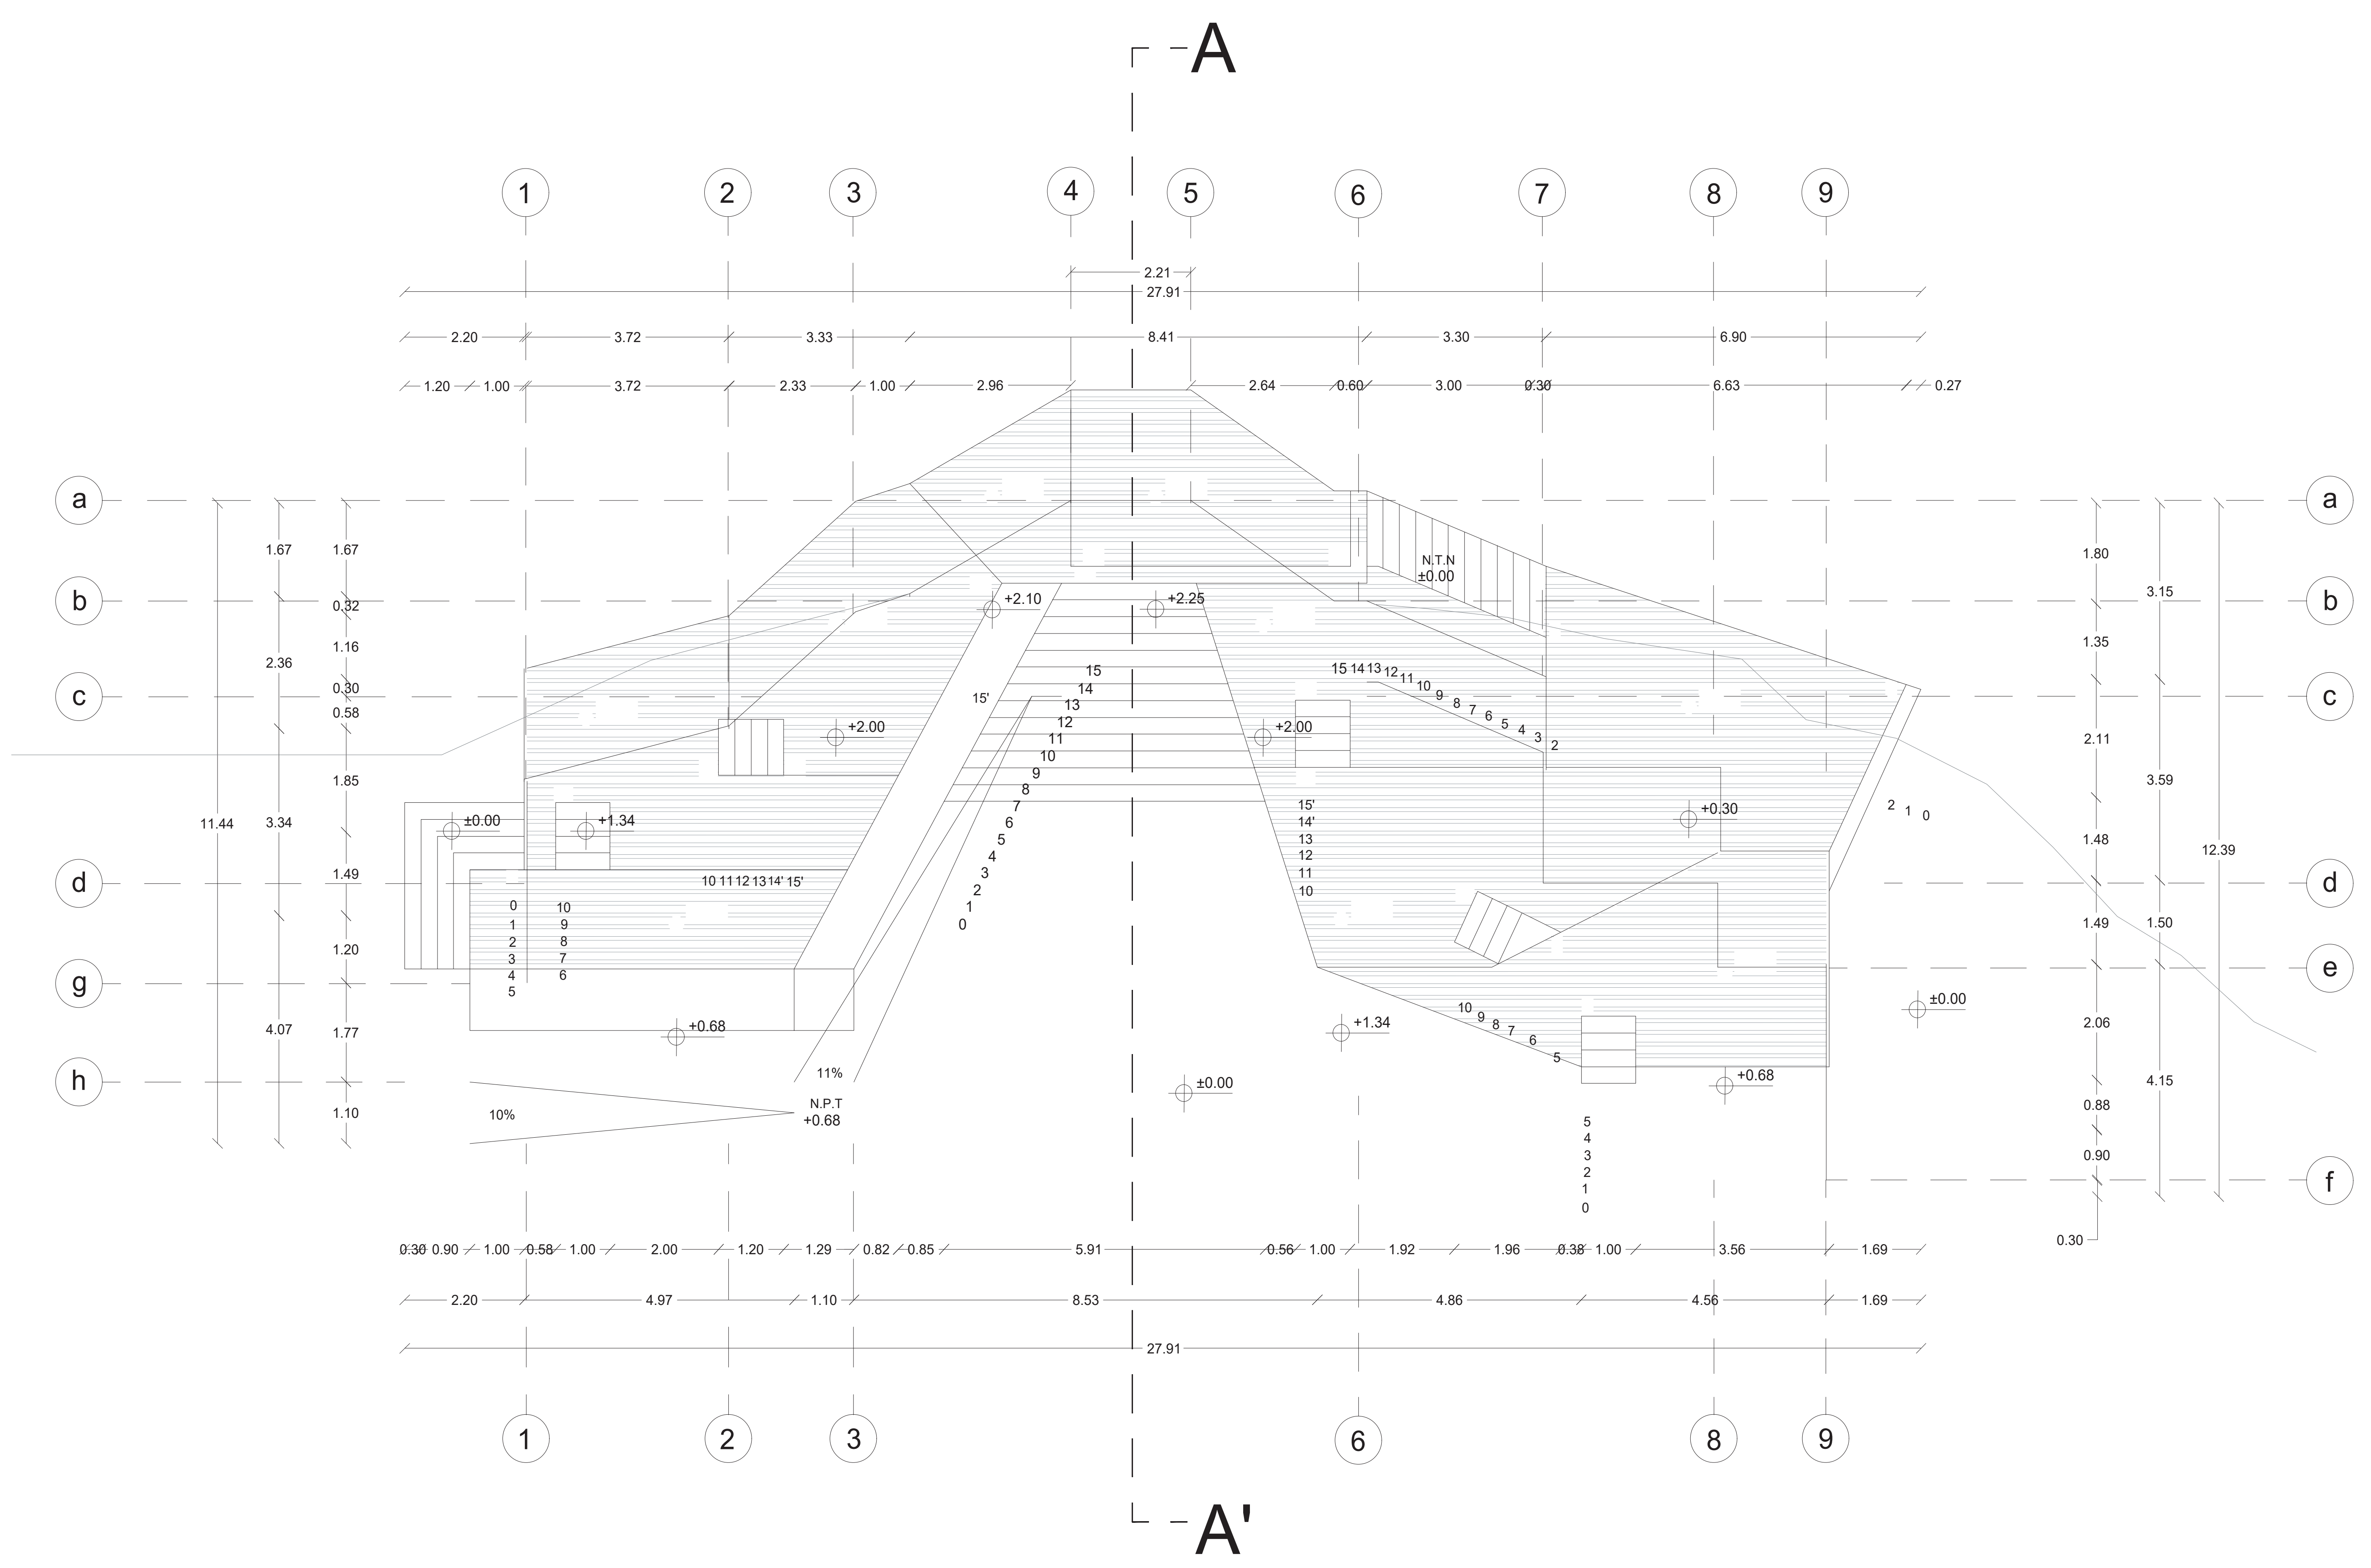

PLANTA DE ARQUITECTURA

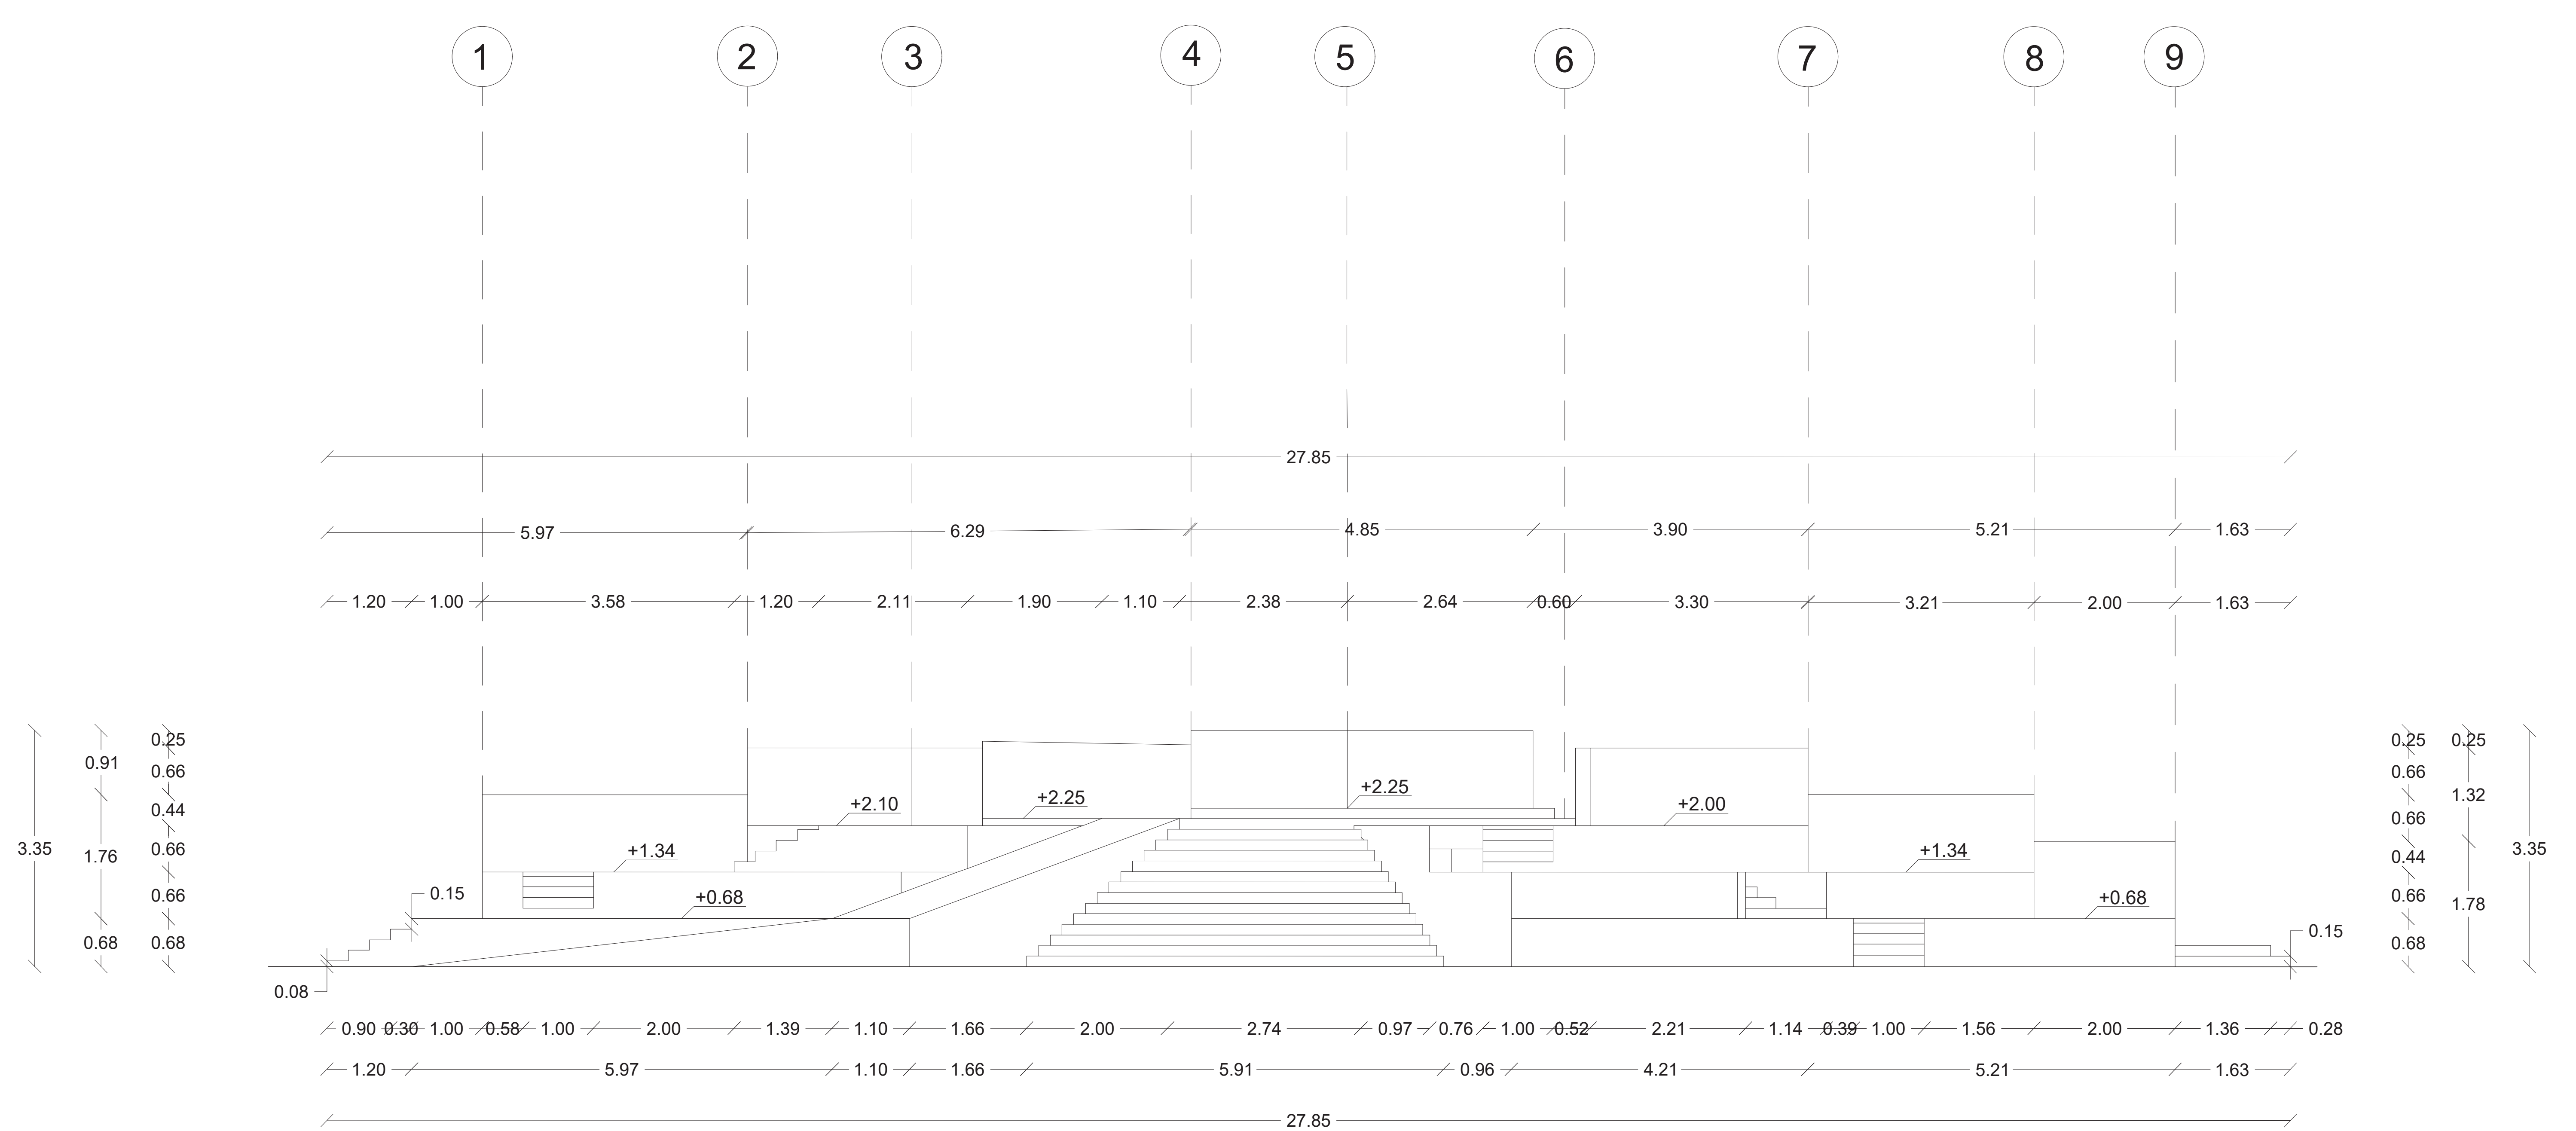

ELEVACIÓN ESTE

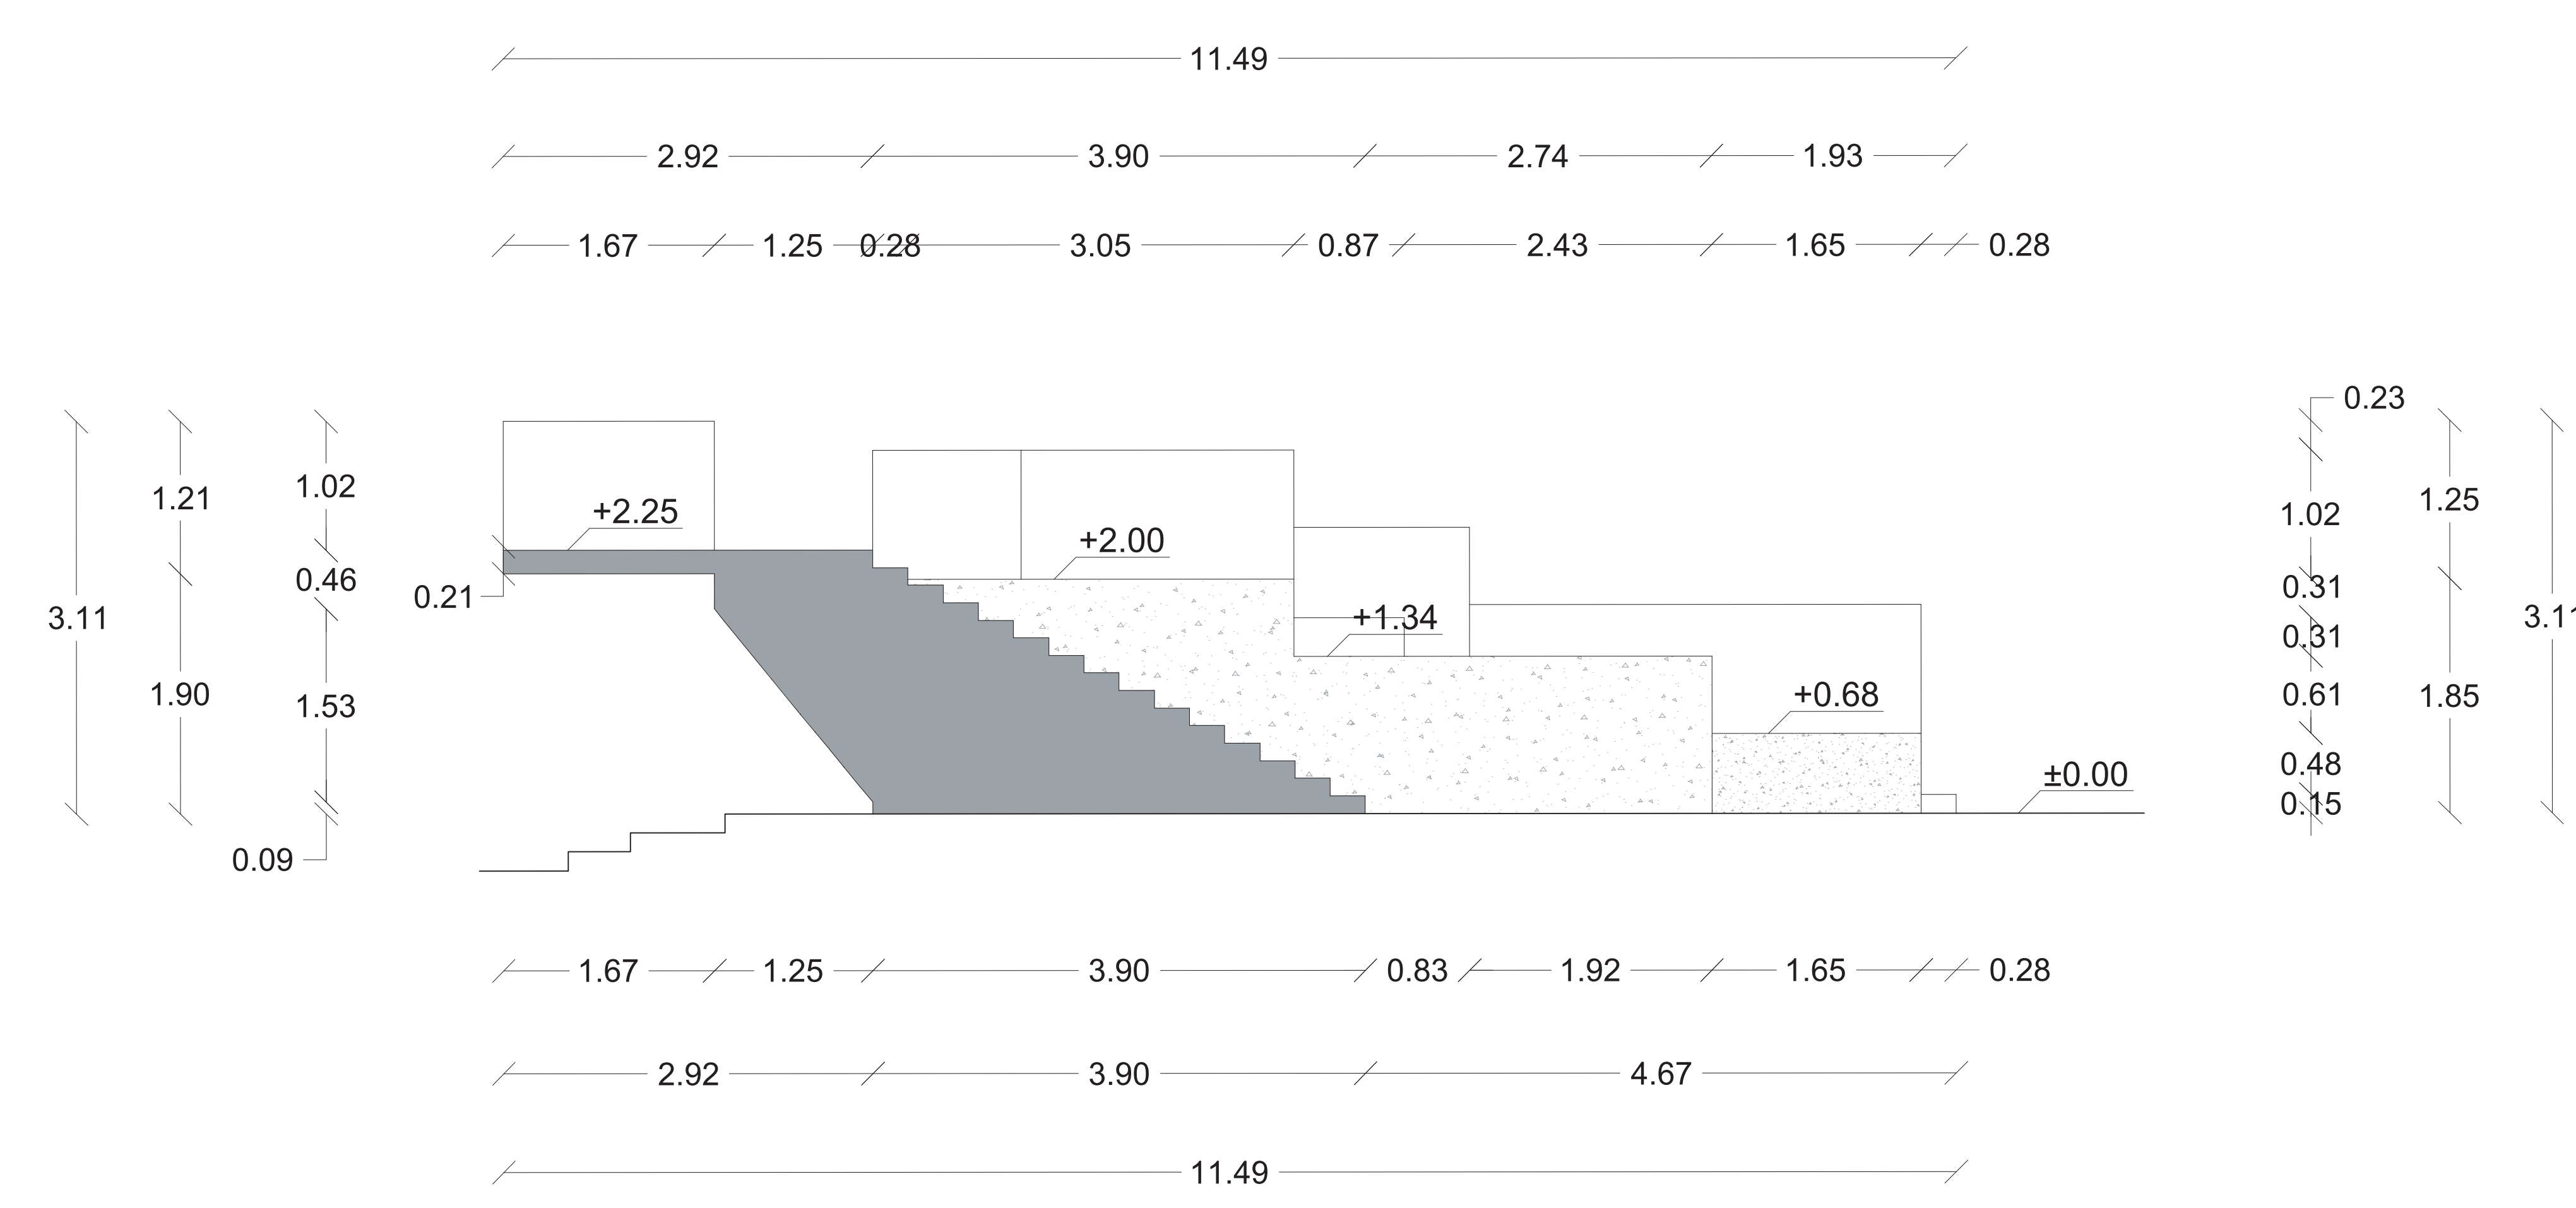

CORTE A-A'

Consultora OASIS

06-07-2021 - Taller Marginalidad y Borde Costero - Profesores D. Chocano y J. Ferrada