ARCHICAD VERSÃO EDUCAÇÃO
GRAPHISOFT.

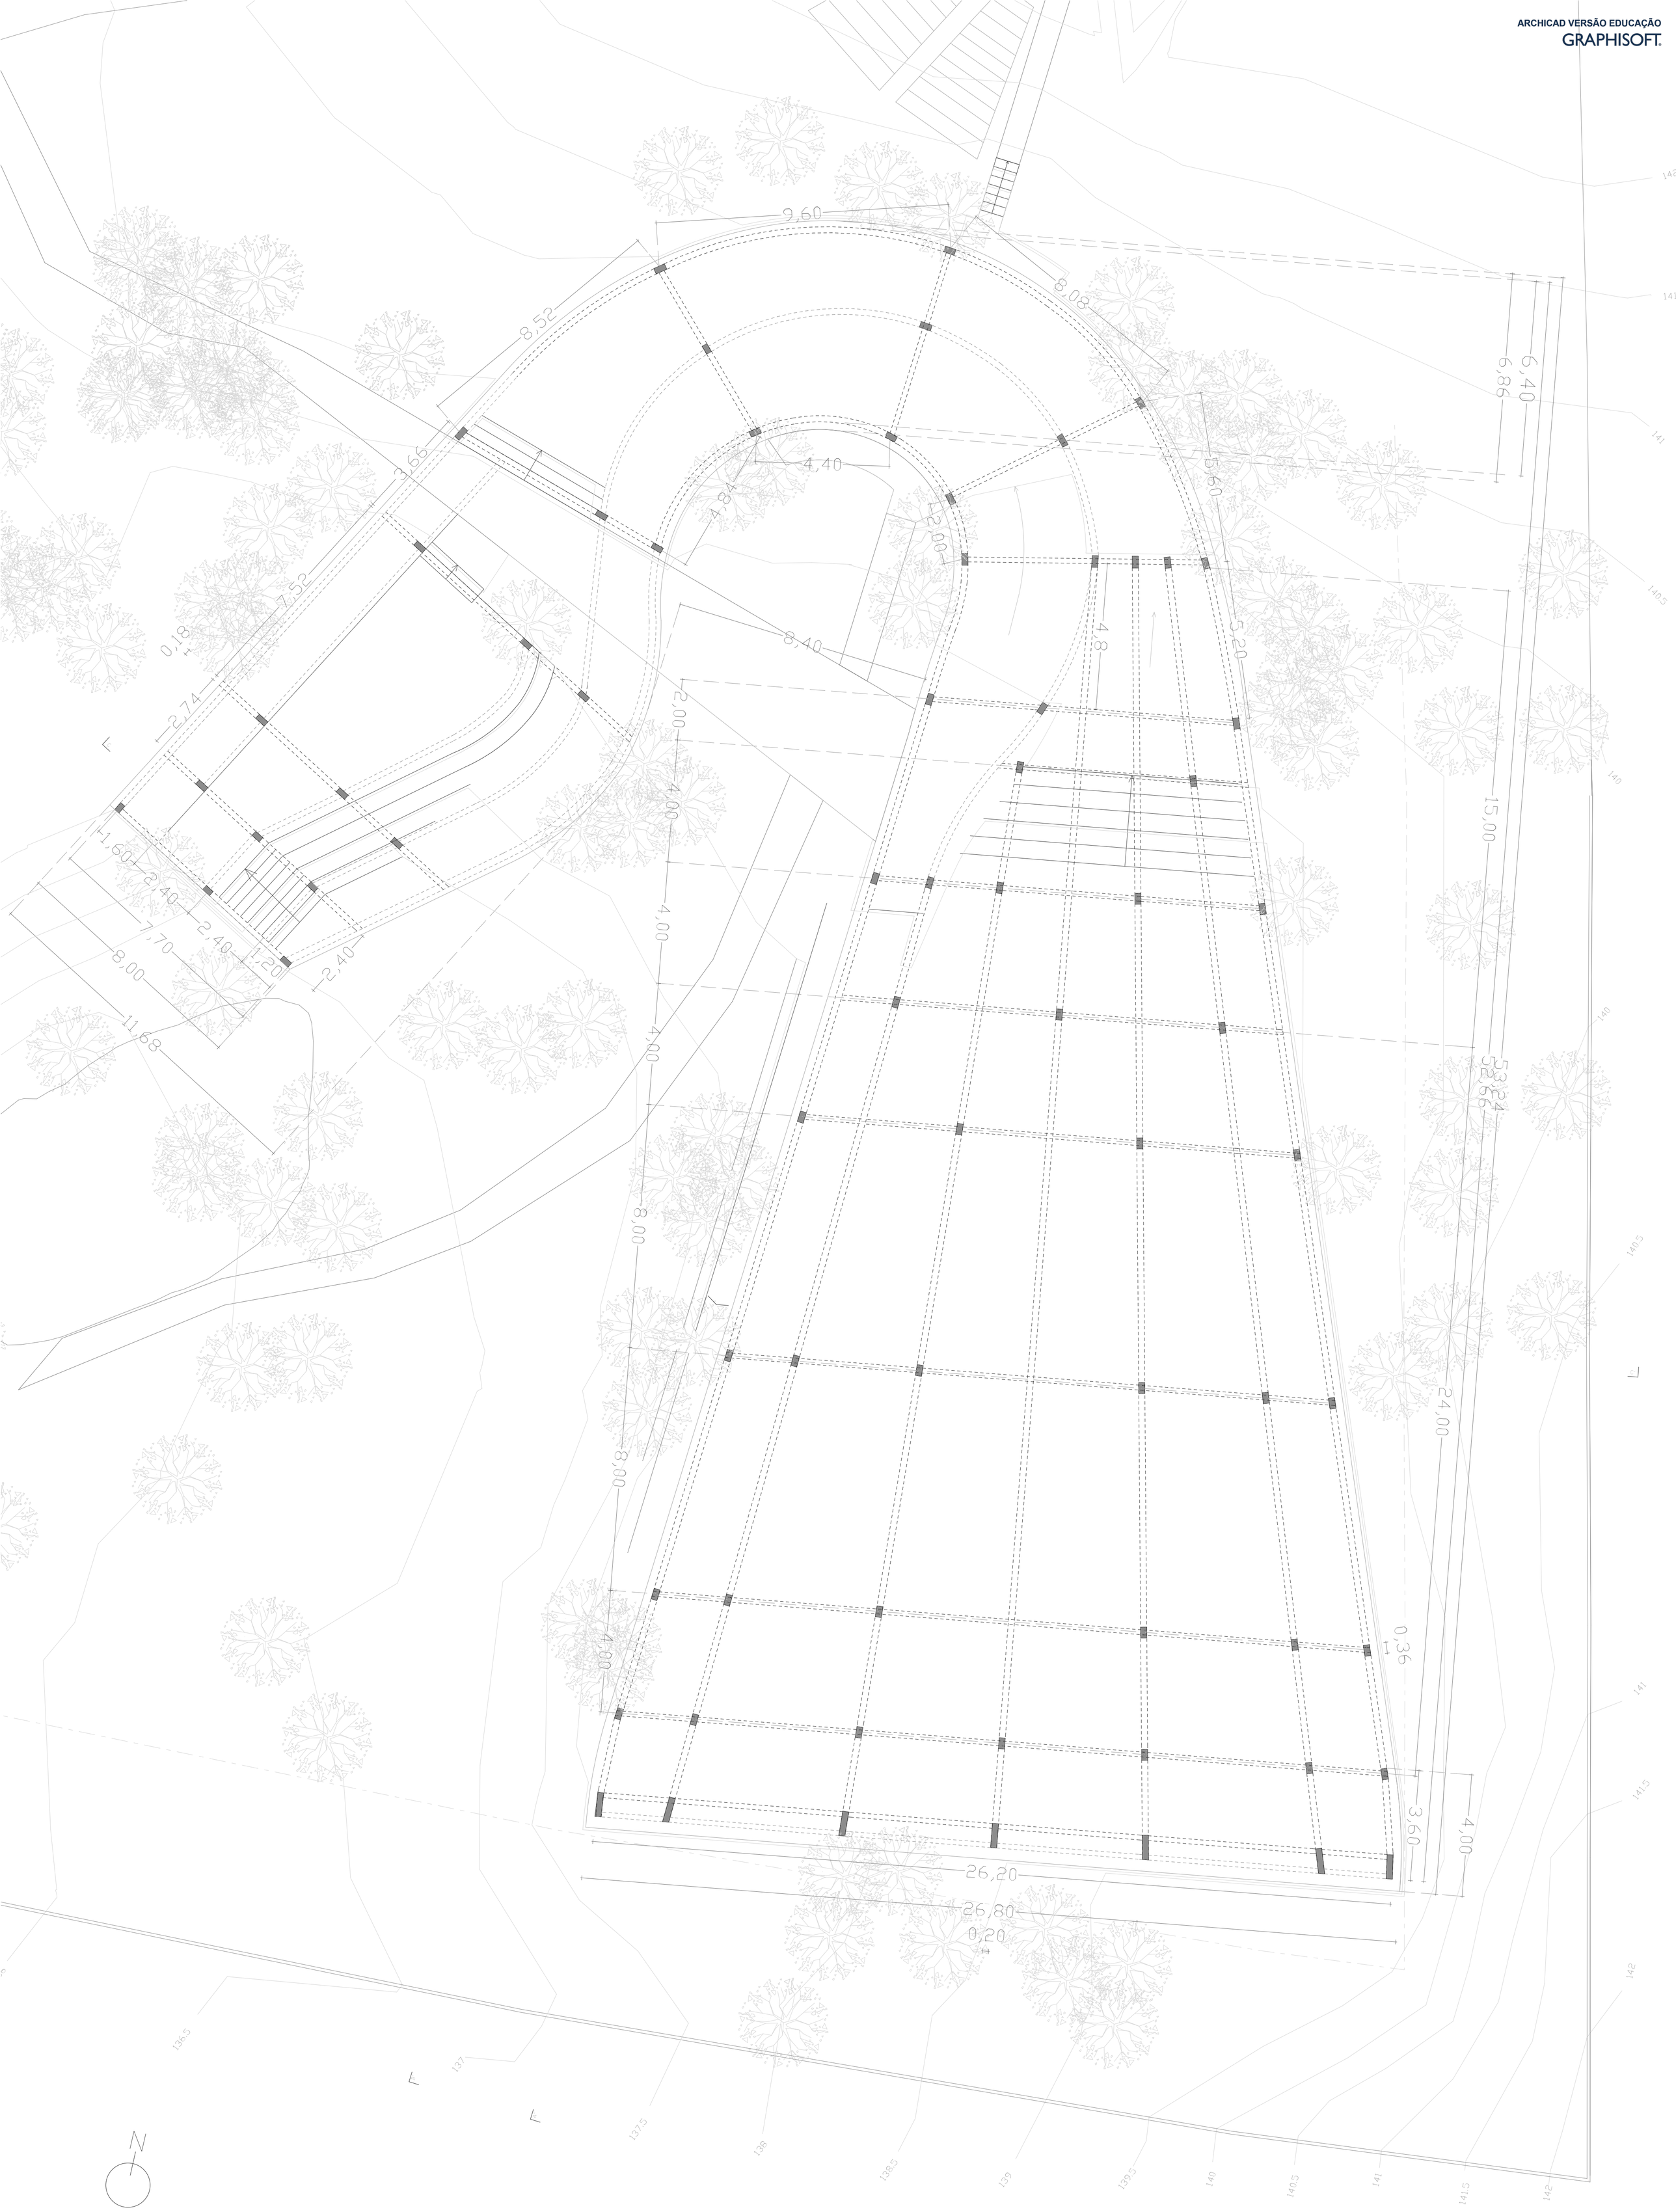

Planta Estructura _ Esc. 1/100