



Propuesta Final - Conjunto - Plano general

Vistas en planta, frontal y lateral
Escala 1:25

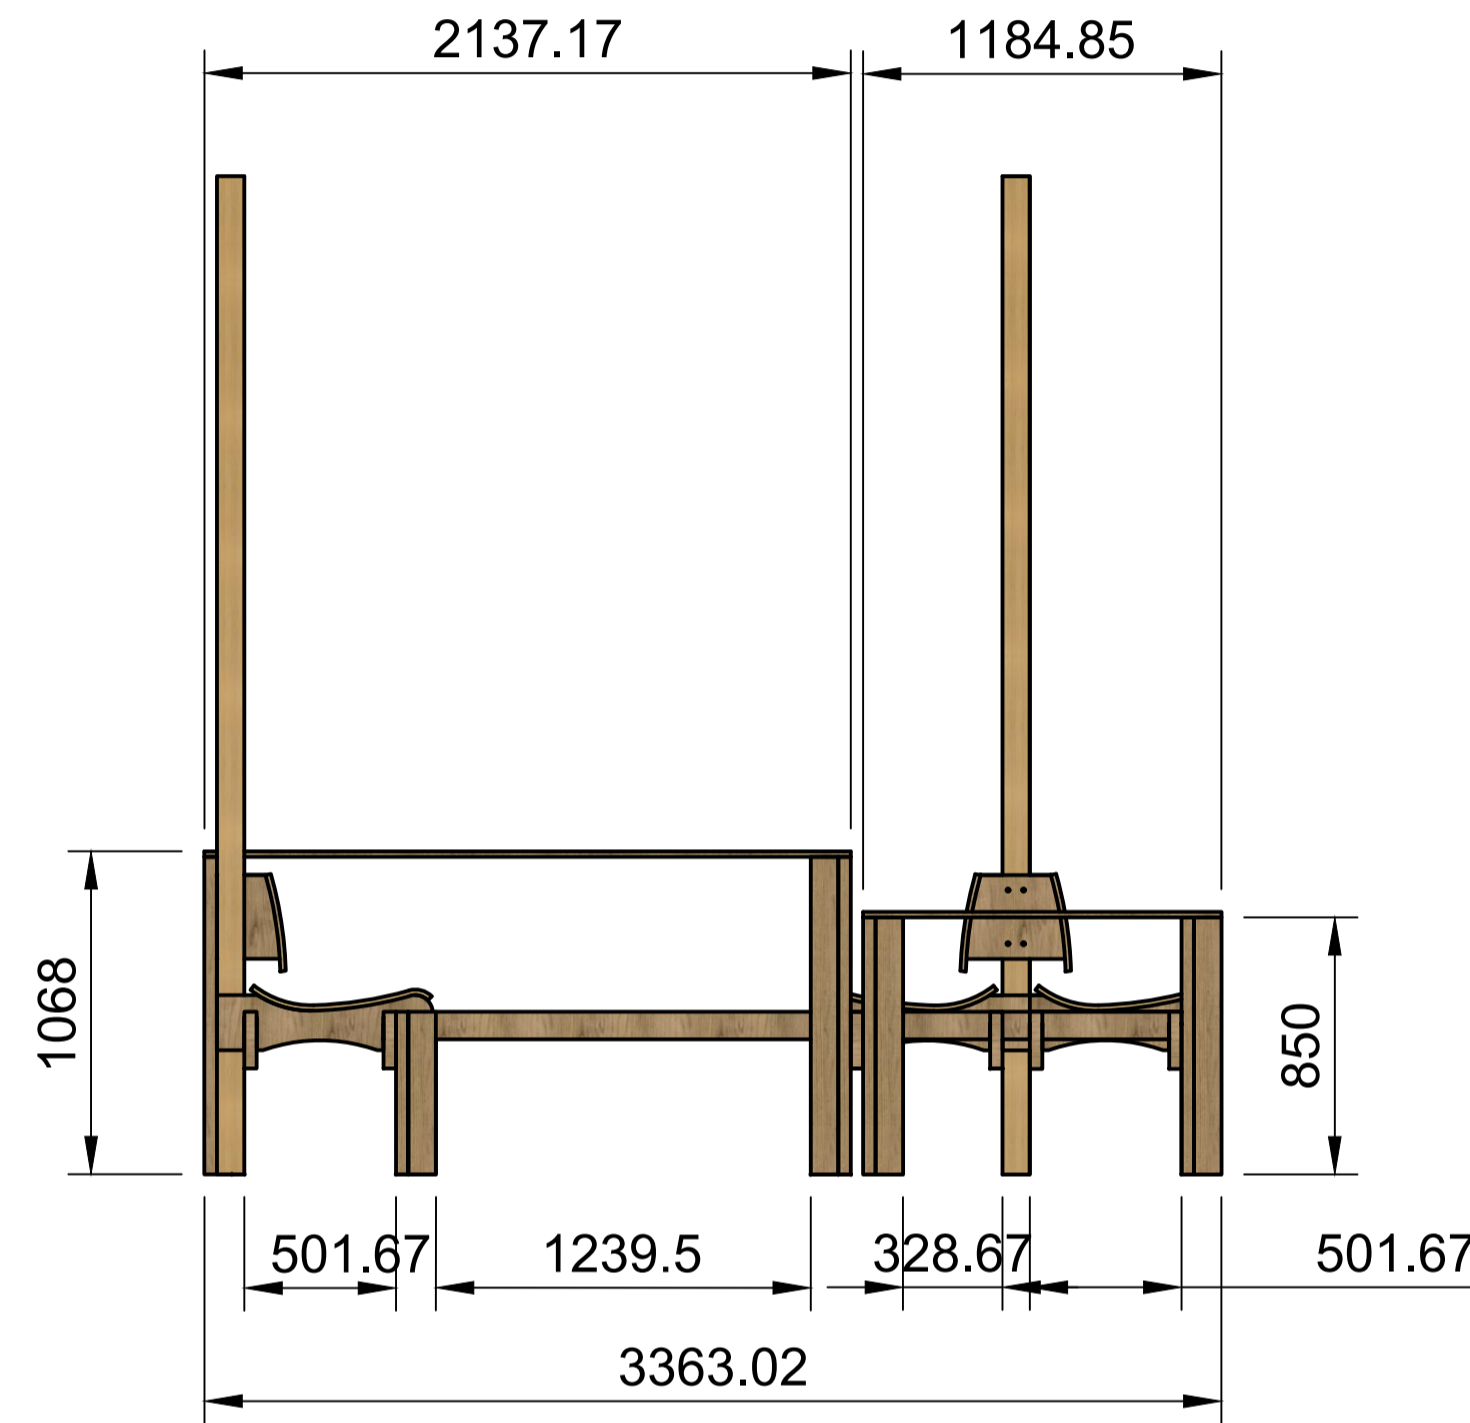

Vistas isométricas
Escala 1:20

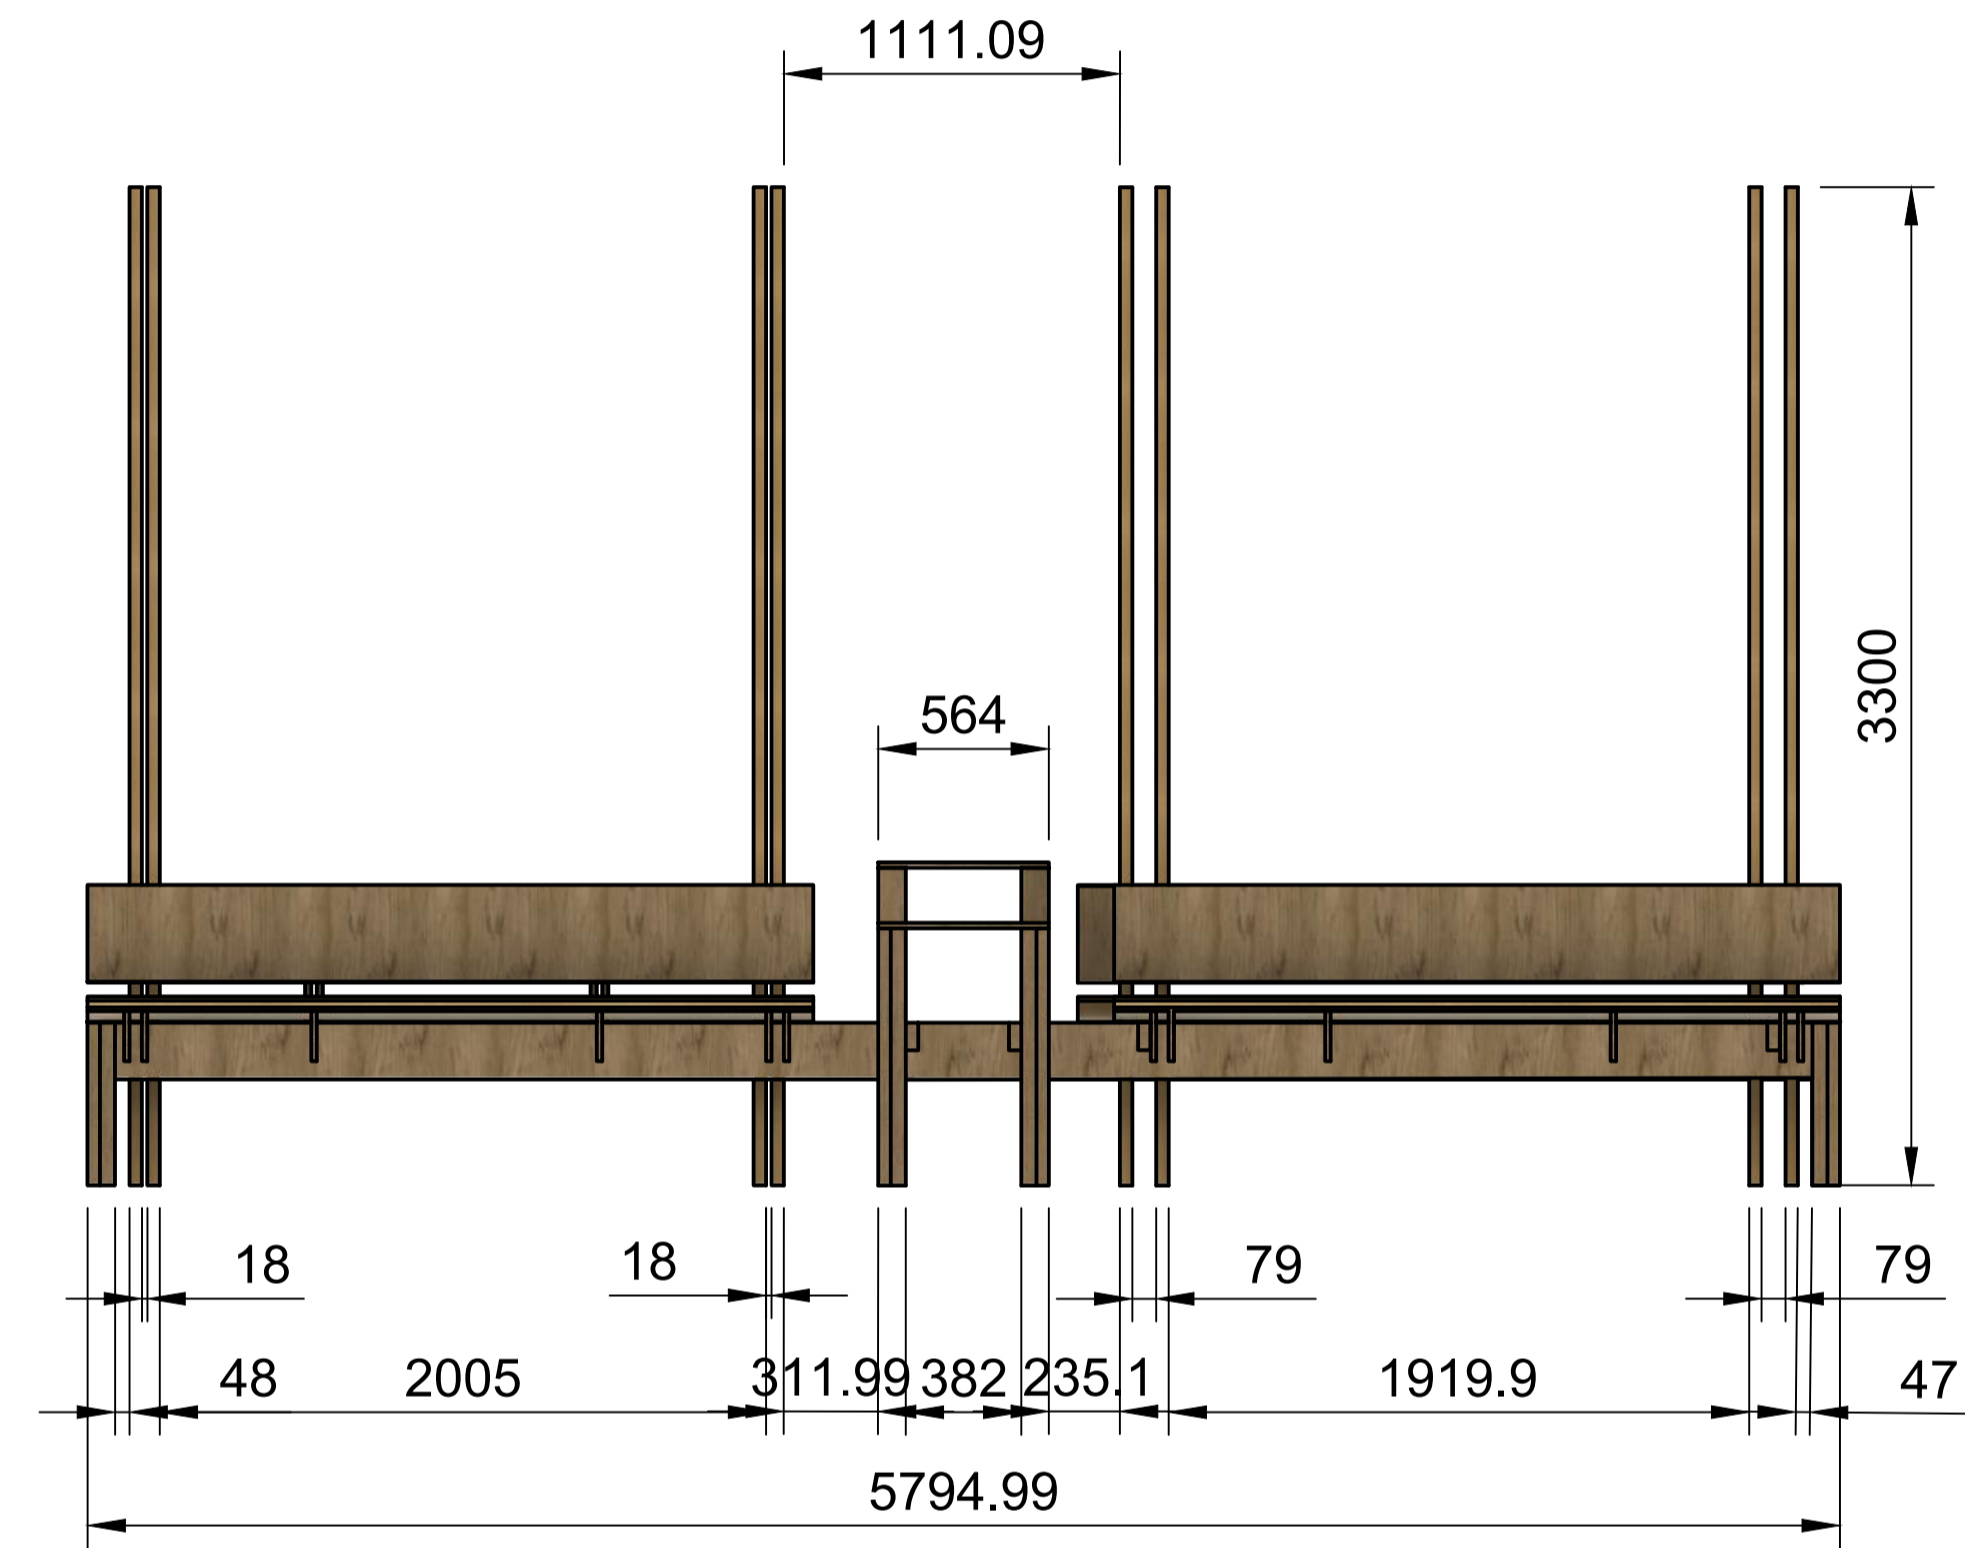