


PLANO MOVIM. SUELOS Y MUROS DE CONTENCIÓN  
ESCALA 1:150

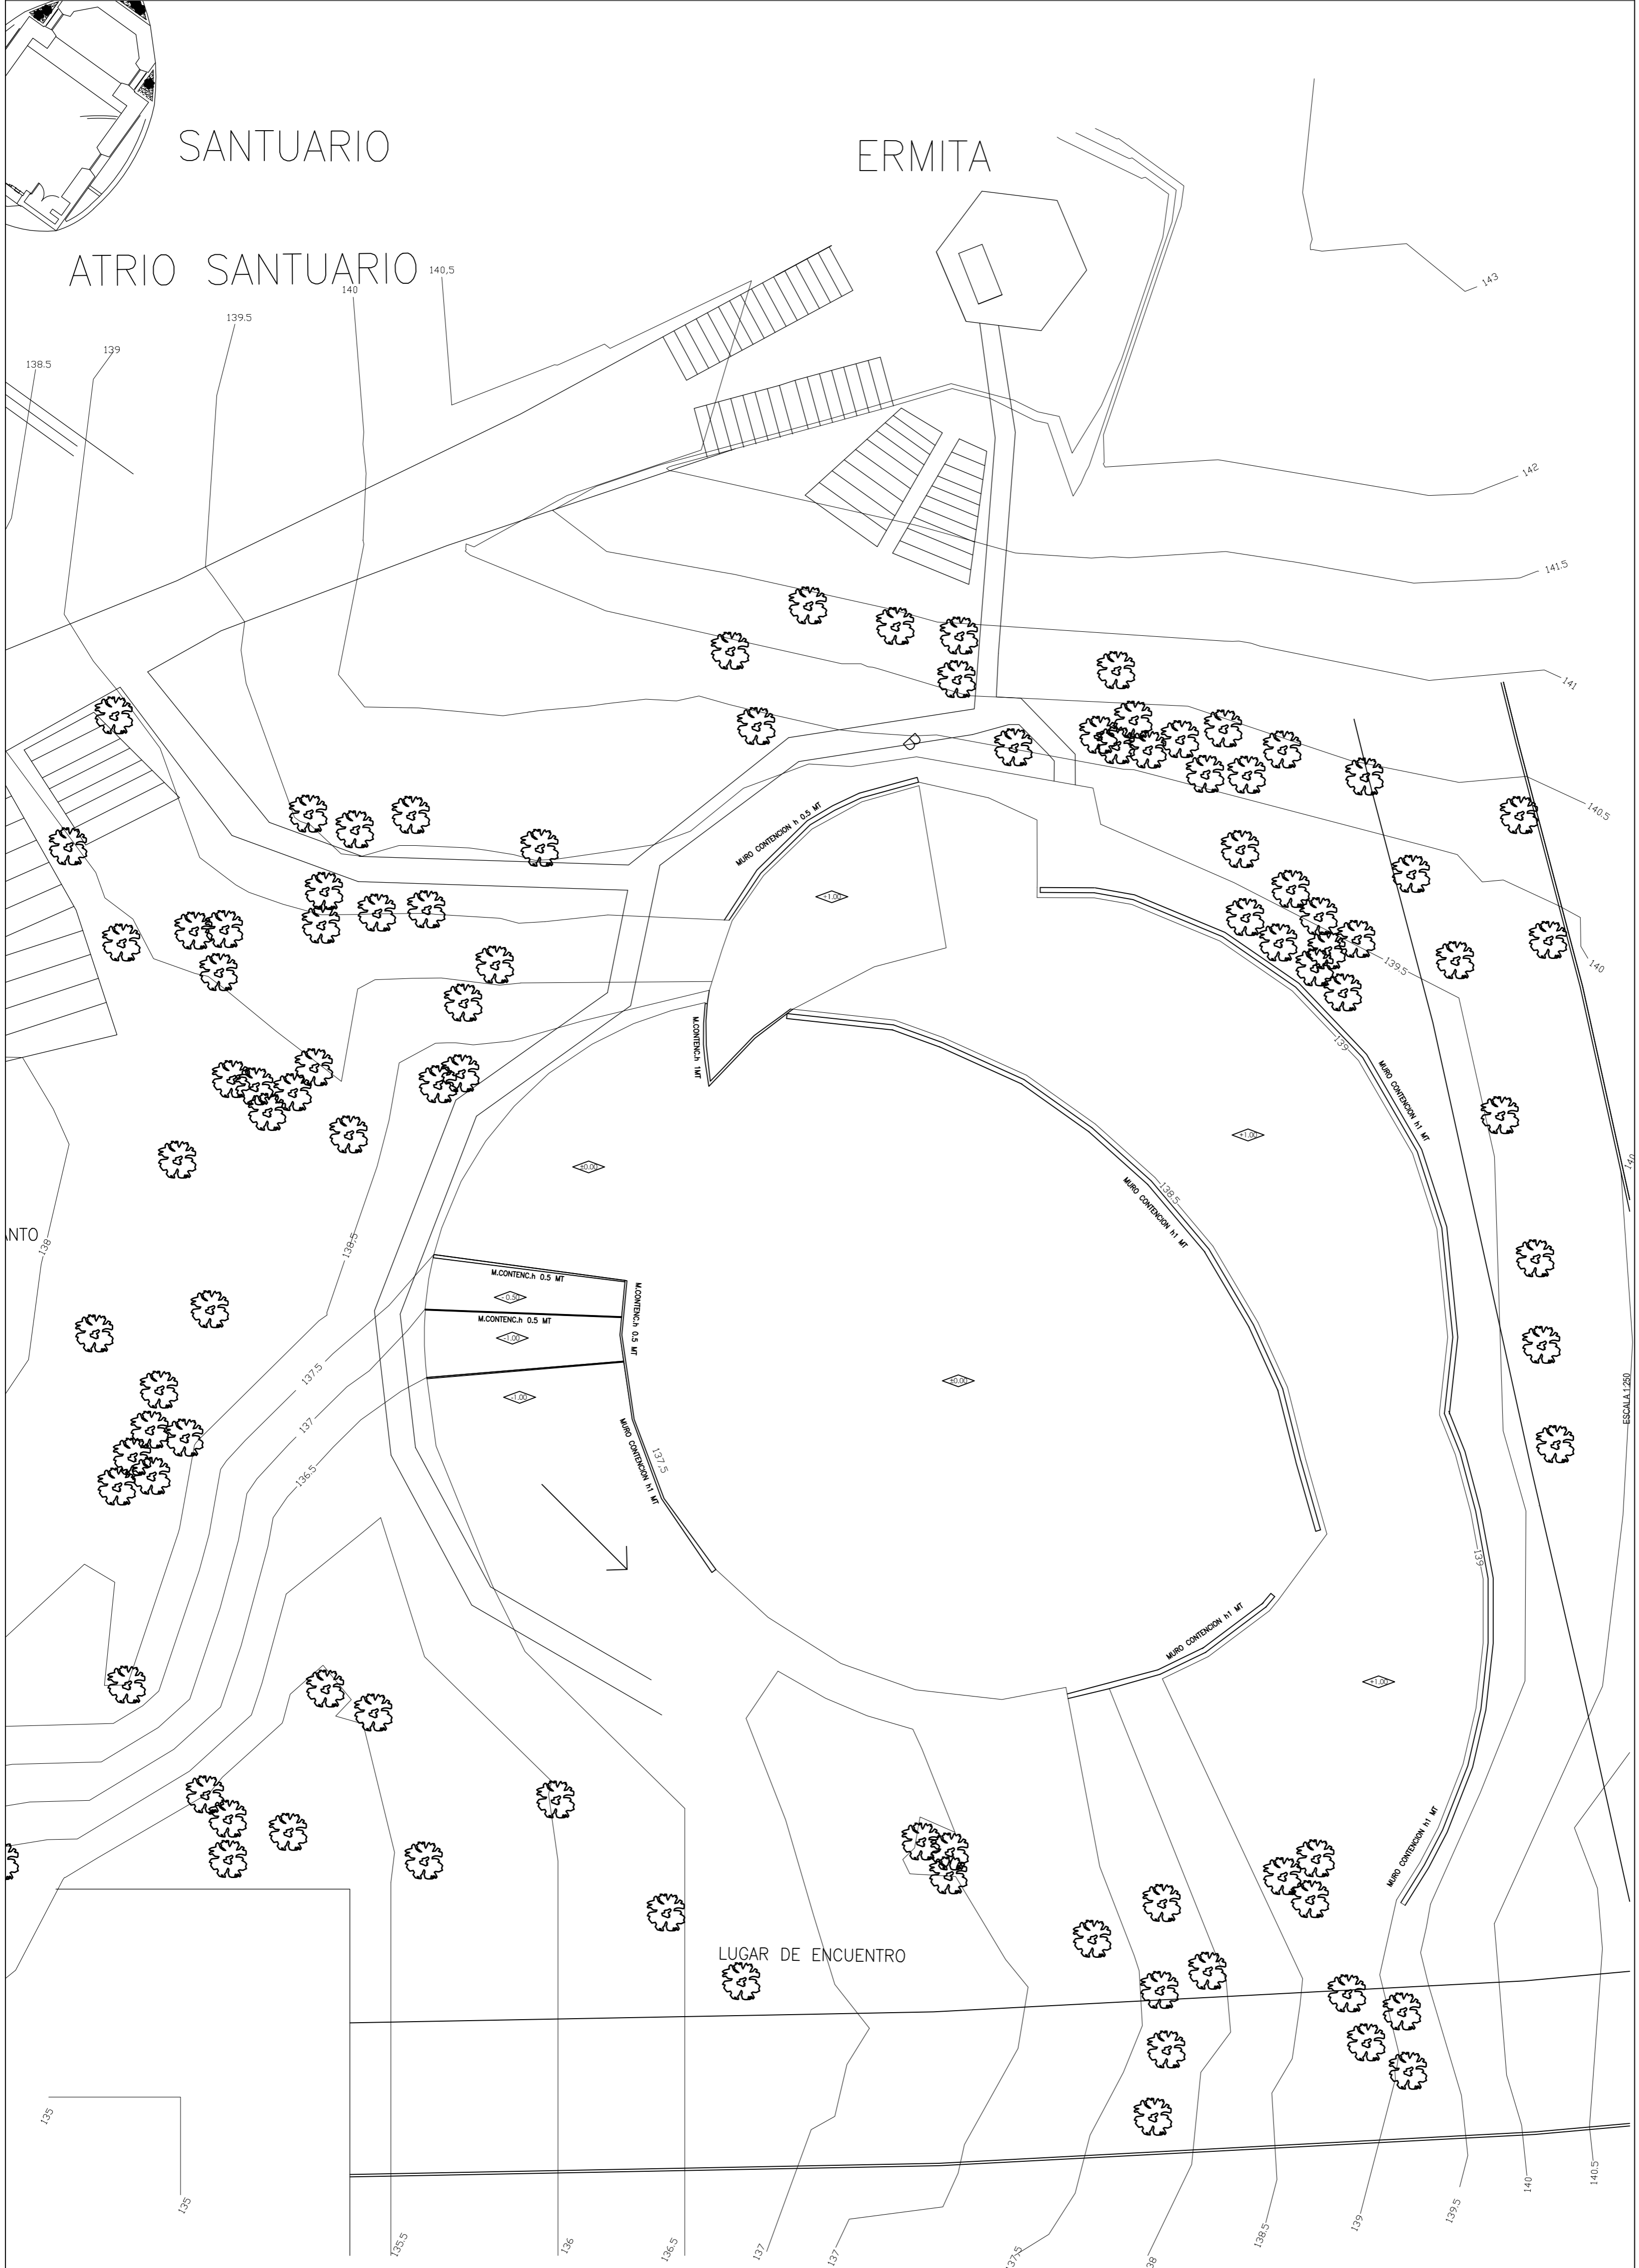

PRODUCIDO POR UN PRODUCTO EDUCATIVO DE AUTODESK

PRODUCIDO POR UN PRODUCTO EDUCATIVO DE AUTODESK

|     |   |                           |                  |   |
|-----|---|---------------------------|------------------|---|
| L05 | CONTENIDO DE LA LAMINA                    | NOMBRE ALUMNO             | FORMATO          | N |
|     | PLANO MOVIM. SUELOS Y MUROS DE CONTENCIÓN | Belén Pino Arué           | 50X70            |   |
|     |   | PROFESORES                | ESCALA           |   |
|     |   | David Luza<br>David Jolly | 24 - Mayo - 2013 |   |